




LICEUM OGÓLNOSZTAŁCĄCE UL. NIEDZIAŁKOWSKIEGO 2  
(PIWNICE)

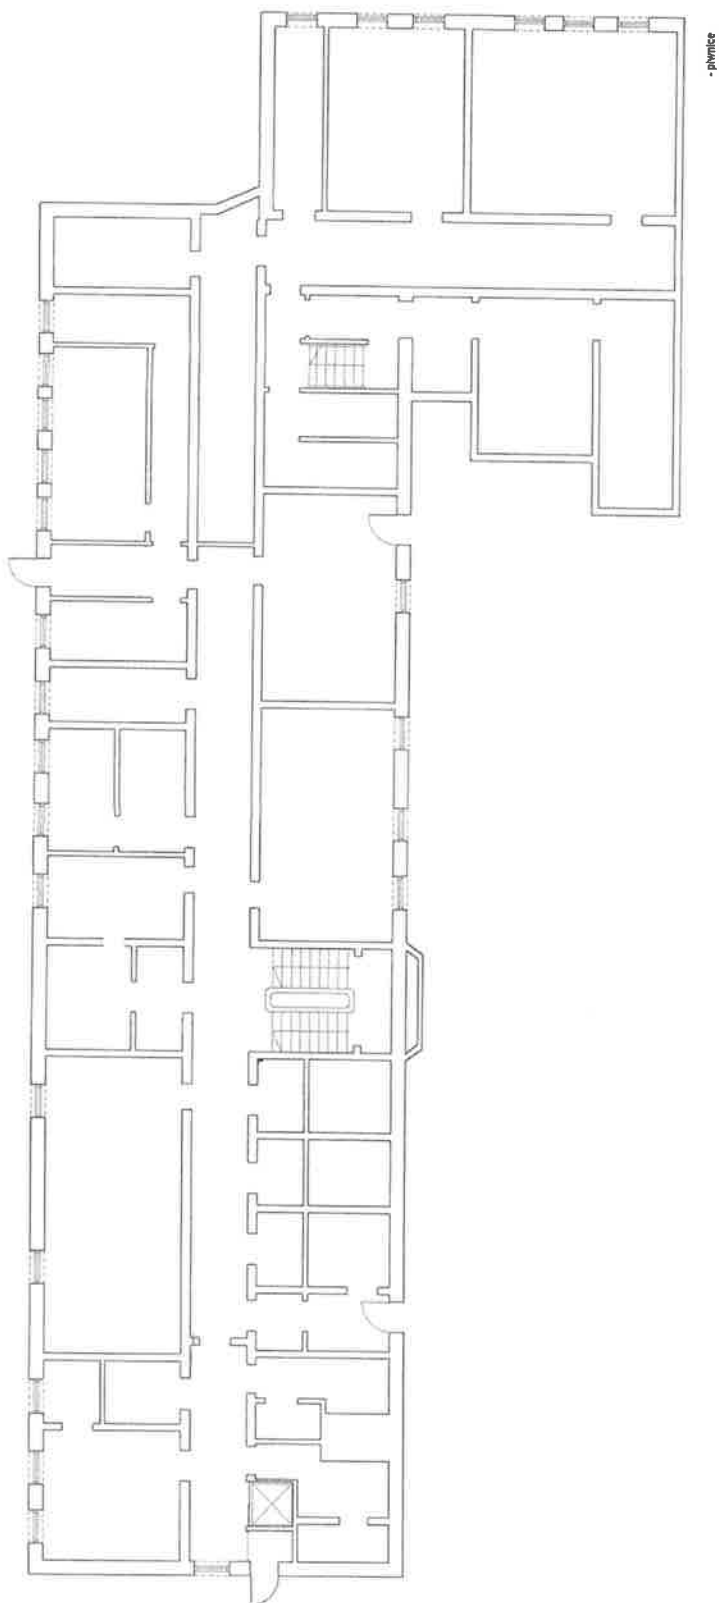


LICEUM OGÓLNOKSZTAŁCĄCEGO UL. NIEDZIAŁKOWSKIEGO 2  
(PARTER)

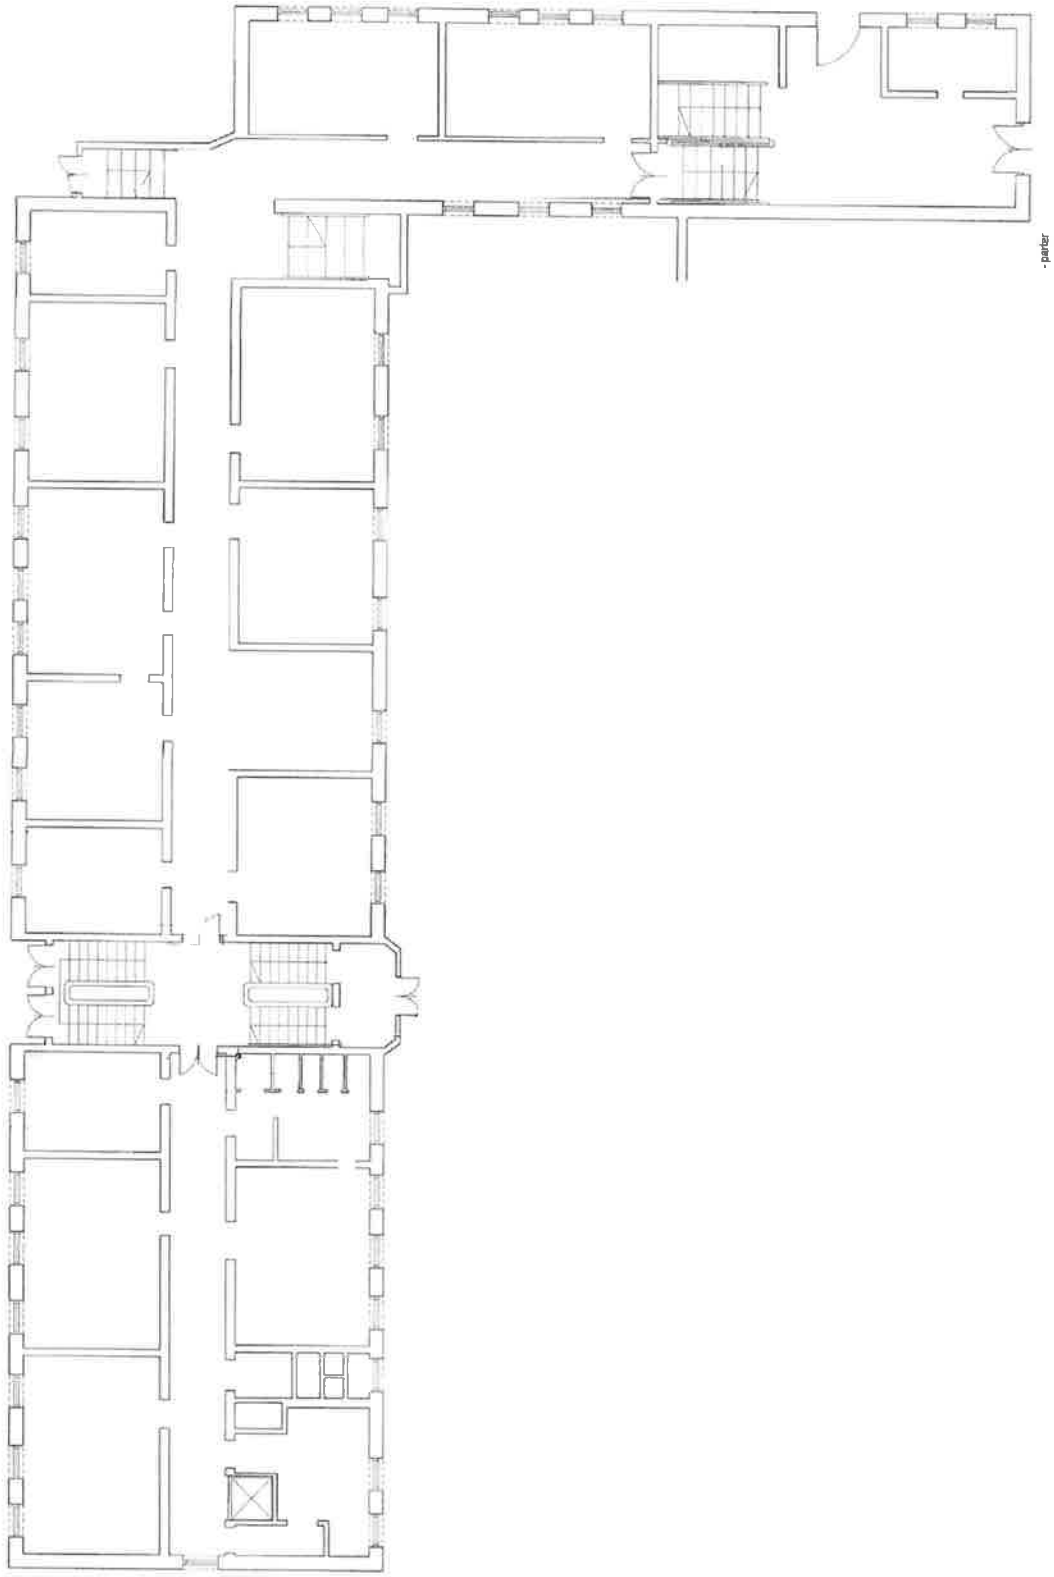

LICEUM OGÓLOKSZTAŁCĄCE UL. NIEDZIAŁKOWSKIEGO 2  
(I PIĘTRO)

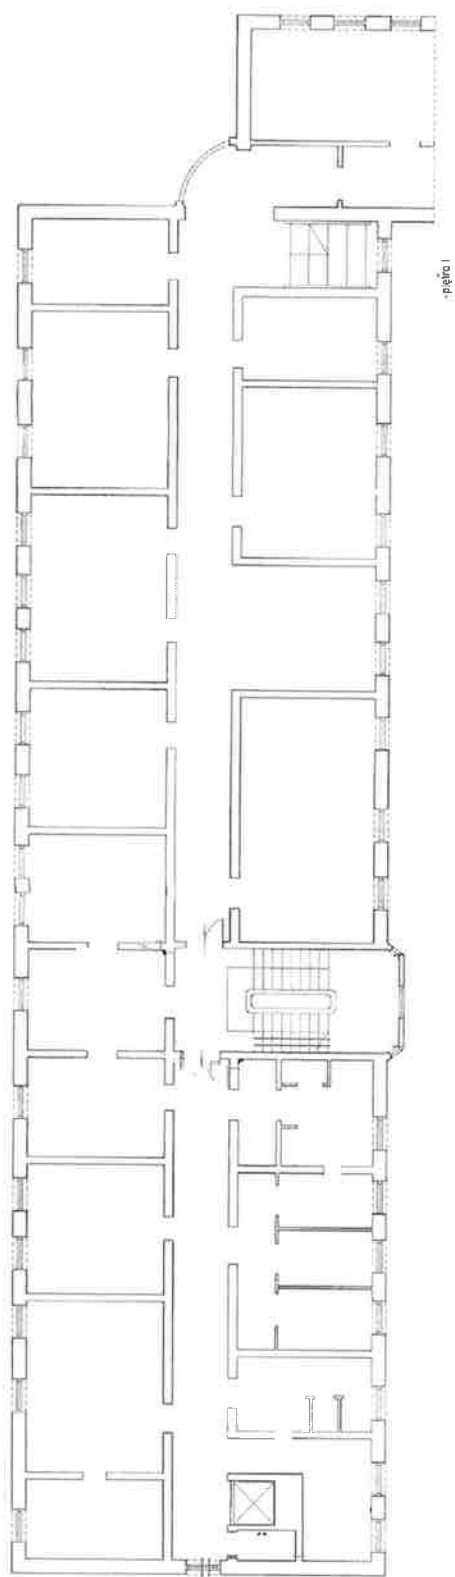

LICEUM OGÓLNOKSZTAŁCĄCE UL. NIEDZIAŁKOWSKIEGO 2  
(II PIĘTRO)

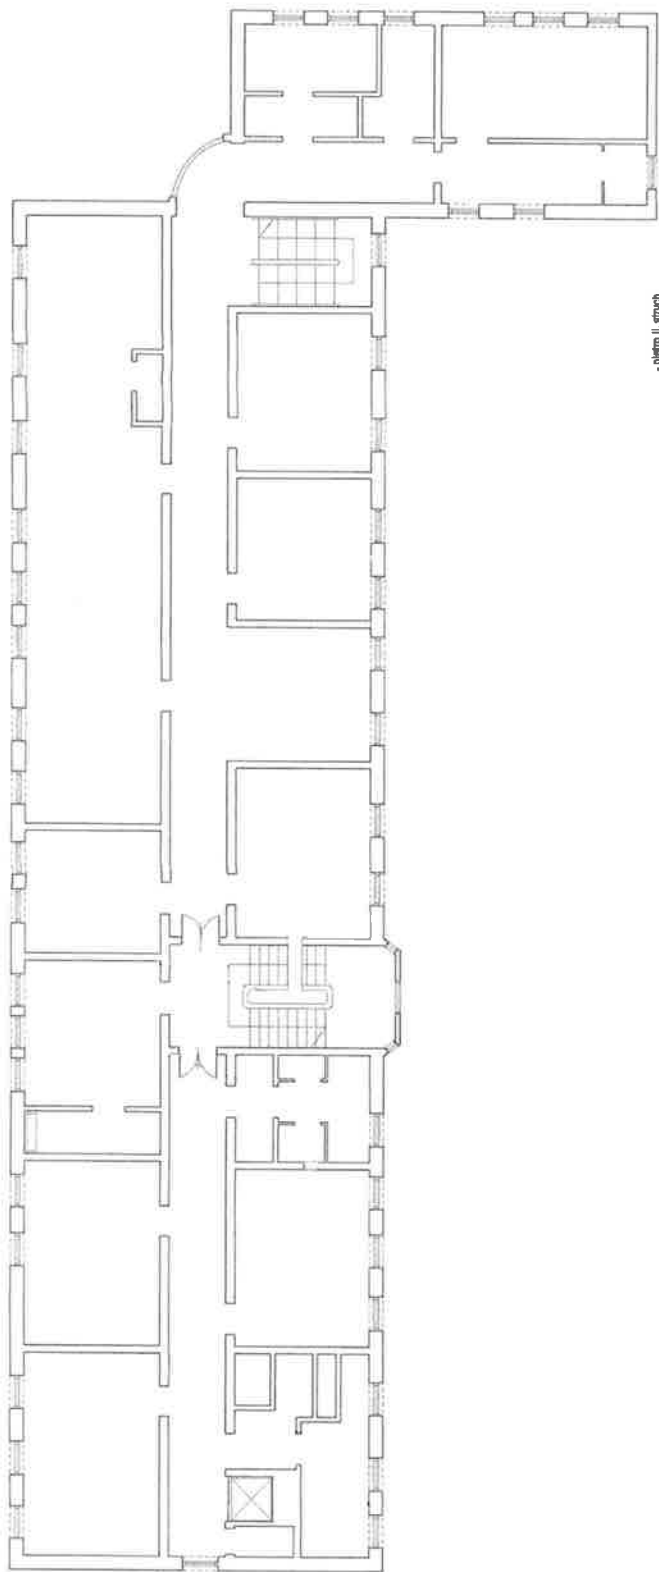

- piętro II, strych