Budynek Armii Krajowej 5

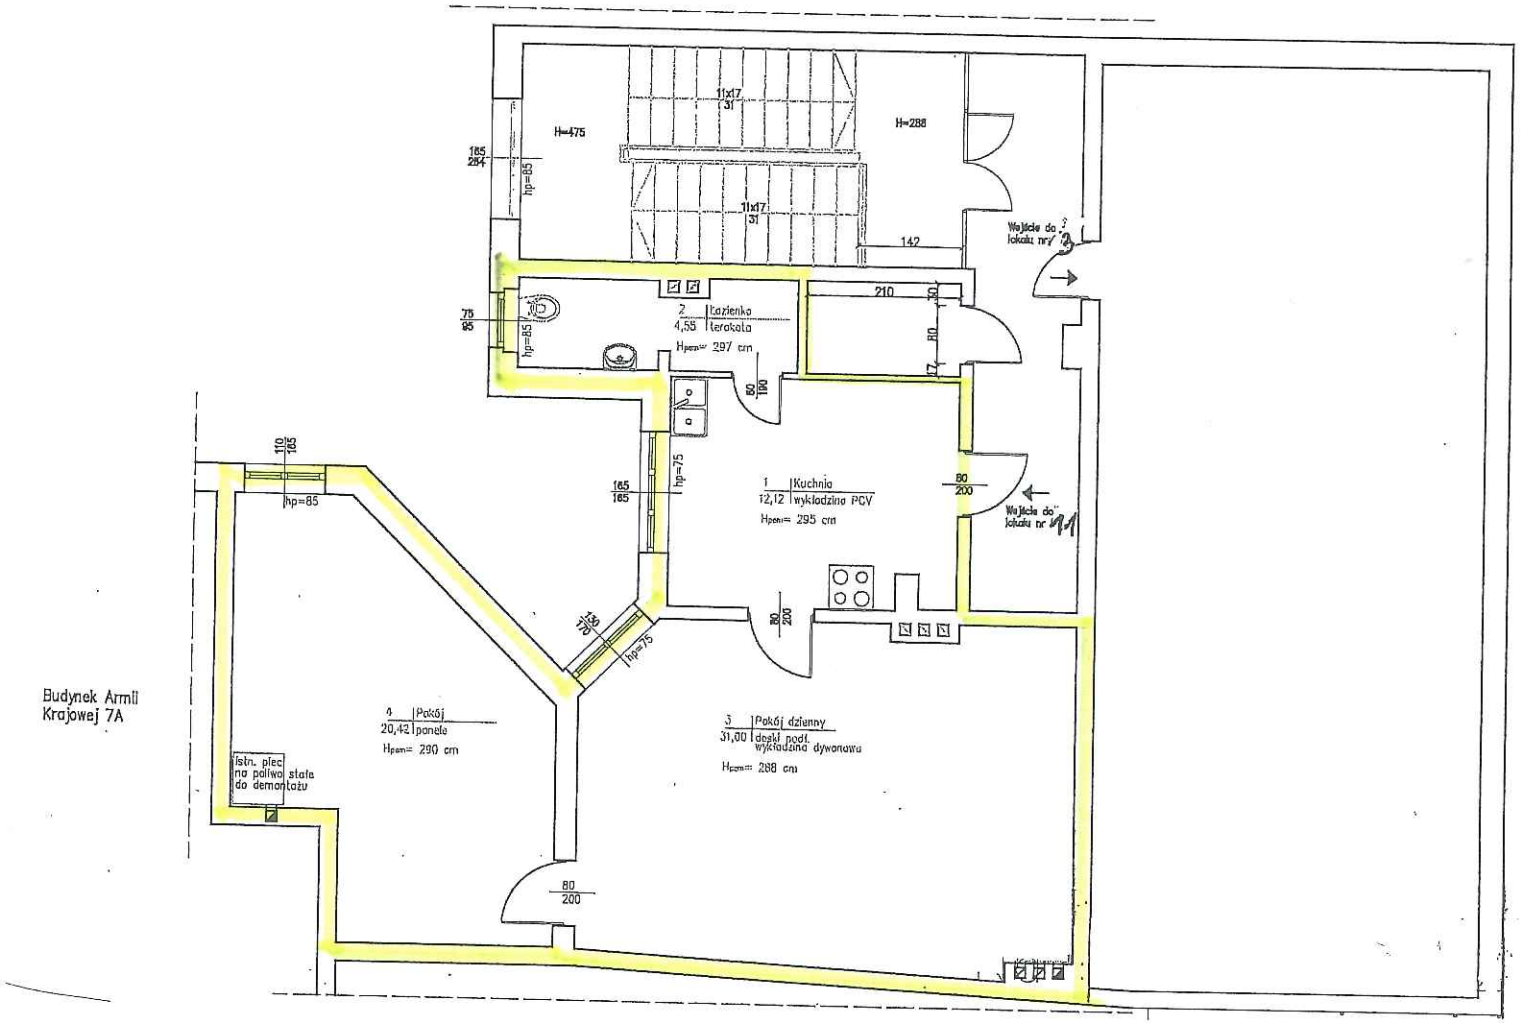

URZĄD MIASTA ŚWINOUJŚCIE
Wydział Urbanistyki i Architektury
załącznik do zaświadczenia o samodzielności lokalu nr 1/1
znak: WUA.7110.39.2022.KK
z dnia 16.02.2022

URZĄD MIASTA ŚWINOUJŚCIE
Wydział Urbanistyki i Architektury
ul. Wojska Polskiego 1/5, 72-600 Świnoujście
tel. 91 321 31 02; fax 91 321 59 95
e-mail: wua@um.swinoujscie.pl

arch. Justyna Bernat-Łagoda
tel. +48 603 777 337
ul. H. Pobożnego 10 lok 12
70-803 Szczecin

PROJEKTANT (AUTOR PROJEKTU)

mgr inż. arch. JUSTYNA BERNAT-ŁAGODA
specjalność: architektoniczna
upr. proj. nr WZ/POM/0105/12

TYTUŁ PROJEKTU: RZUT KONDYGNACJI

ADRES INWESTYCJI: ul. Armii Krajowej 7/11, 72-600 Świnoujście, dz. nr 647, obręb 0006

INWESTOR:

BRANŻA: ARCHITEKTURA

TYTUŁ RYSUNKU: RZUT KONDYGNACJI BUDYNKU

FAZA: Inwentaryzacja

SKALA: DATA: NR RYS.

TBS Lokum sp. z o.o.
(dawniej ZGM sp. z o.o. w Świnoujściu)
ul. Wyspiańskiego 35 C, 72-600 Świnoujście
tel. 91 321 22 80
NIP:855-160-06-39 REGON: 386684858

Za zgodność z oryginałem
INSPEKTOR
Dorota Osińska-Piotrowska