


Schemat obsługi infrastrukturalnej

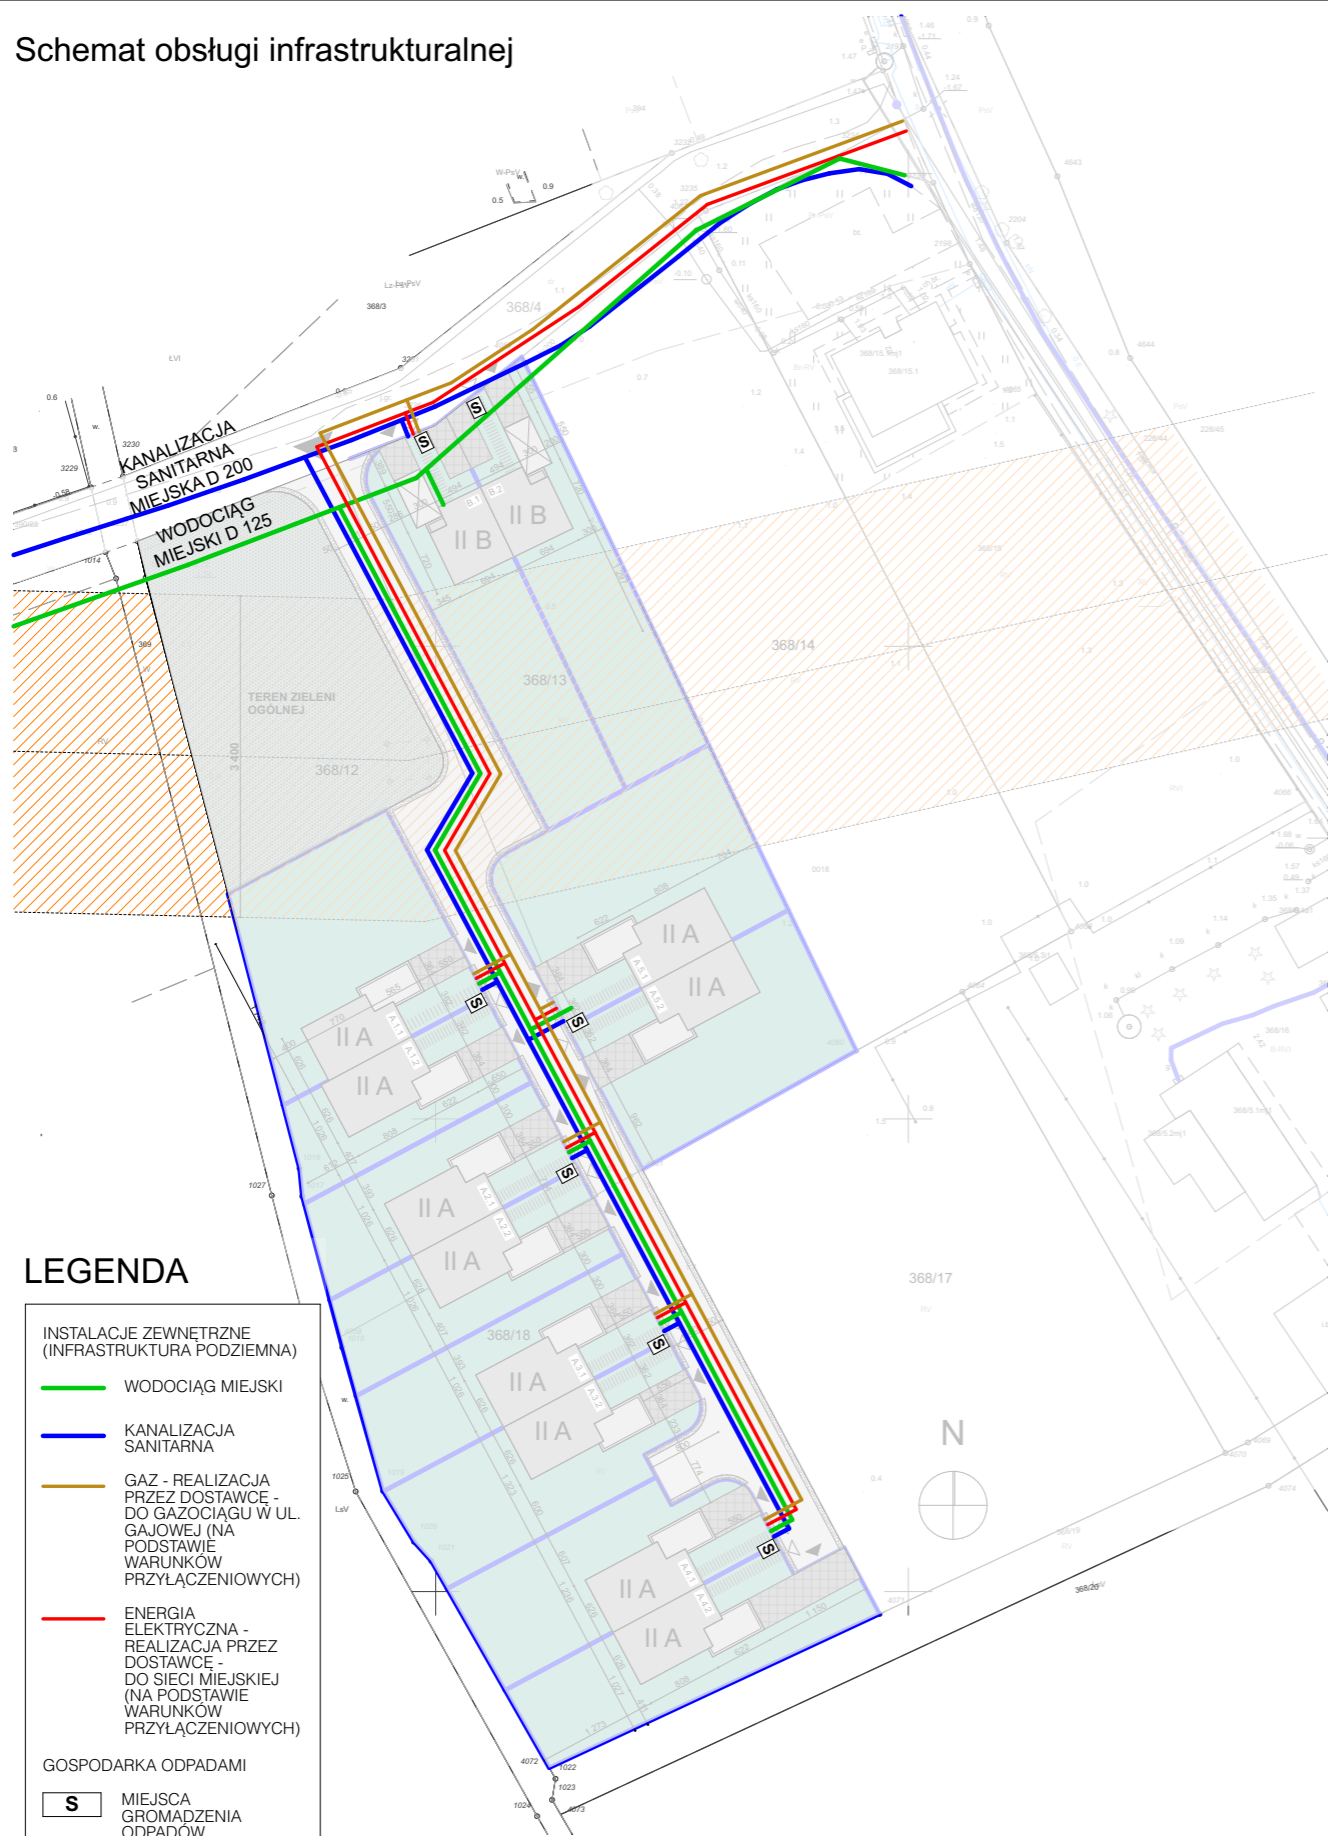

LEGENDA


INSTALACJE ZEWNĘTRZNE (INFRASTRUKTURA PODZIEMNA)

- WODOCIĄG MIEJSKI
- KANALIZACJA SANITARNA
- GAZ - REALIZACJA PRZEZ DOSTAWCĘ - DO GAZOCIĄGU W UL. GAJOWEJ (NA PODSTAWIE WARUNKÓW PRZYŁĄCZENIOWYCH)
- ENERGIA ELEKTRYCZNA - REALIZACJA PRZEZ DOSTAWCĘ - DO SIECI MIEJSKIEJ (NA PODSTAWIE WARUNKÓW PRZYŁĄCZENIOWYCH)

GOSPODARKA ODPADAMI

- S MIEJSCA GROMADZENIA ODPADÓW ZMIESZANYCH I SEGREGOWANIA NA POSESJACH BUDYNKÓW JEDNORODZINNYCH

Schemat obsługi komunikacyjnej

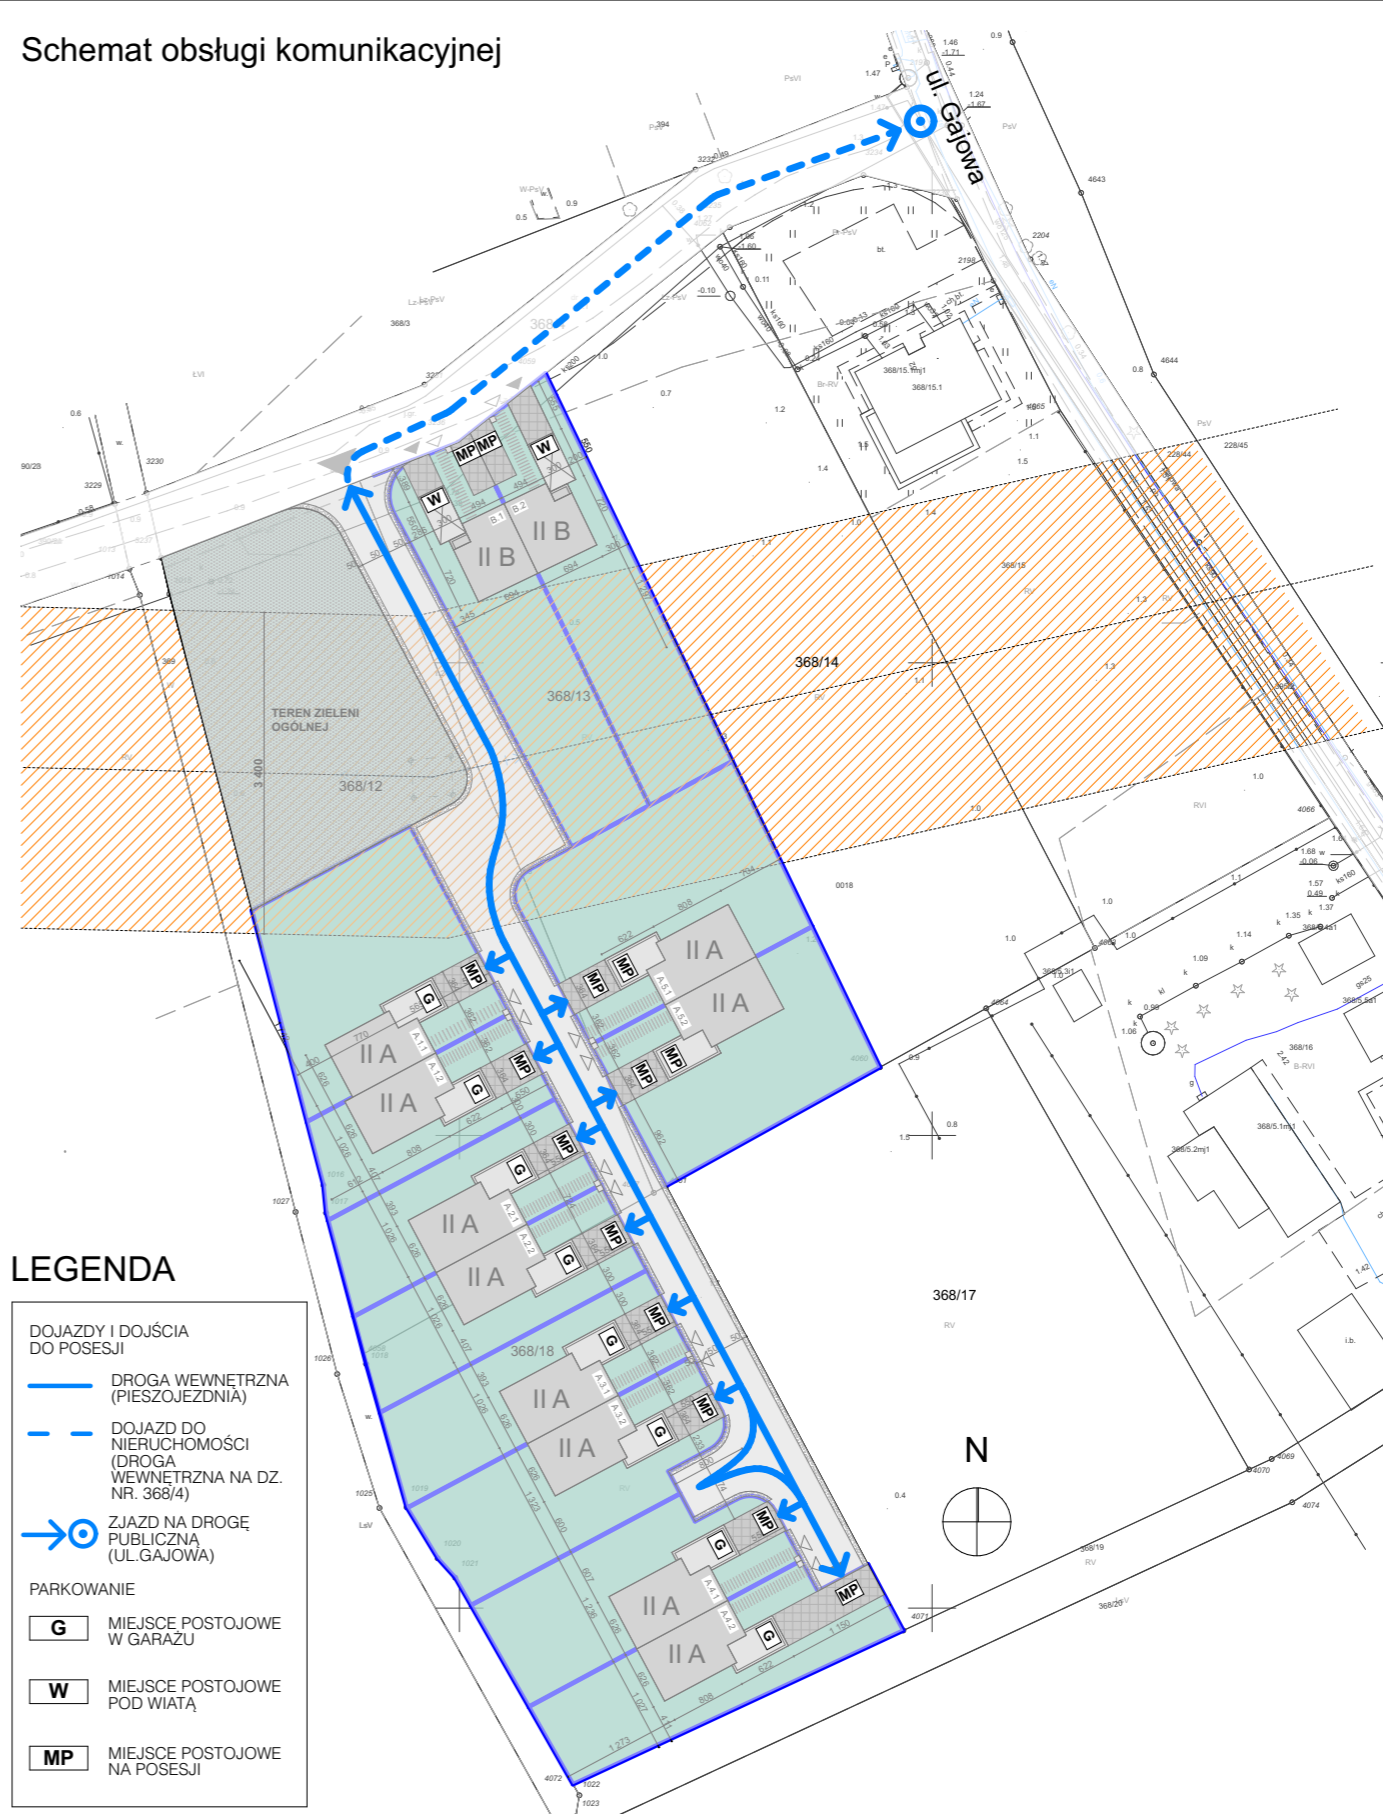

LEGENDA

DOJAZDY I DOJŚCIA DO POSESJI

- DROGA WEWNĘTRZNA (PIESZOJEZDNIA)
- - - DOJAZD DO NIERUCHOMOŚCI (DROGA WEWNĘTRZNA NA DZ. NR. 368/4)
- ⊙ ZJAZD NA DROGĘ PUBLICZNĄ (UL. GAJOWA)

PARKOWANIE

- G MIEJSCA POSTOJOWE W GARAZU
- W MIEJSCA POSTOJOWE POD WIATĄ
- MP MIEJSCA POSTOJOWE NA POSESJI

STUDIO A4
SPÓŁKA PROJEKTOWA z o.o.
al. Wojska Polskiego 20 / II p.
70 - 470 SZCZECIN
tel. 091-488 16 50 fax. 091-488 48 94
studioa4@macsimum.com.pl

Obiekt adres	Świnoujście dz. nr 368/12, 368/13, 368/18	08.2022 data
Projekt	Koncepcja urbanistyczno-architektoniczna zabudowy mieszkalnej na terenie przy ul. XX w Świnoujściu	A branża
Treść rysunku	Schematy obsługi infrastrukturalnej i komunikacyjnej skala 1: 800	
Autorzy projektu	imię i nazwisko mgr inż. arch. Michał Bay upr. nr 166/Sz/84 mgr inż. arch. Dorota Orynik	3 nr rysunku