


ELEWACJA POŁUDNIOWO-WSCHODNIA

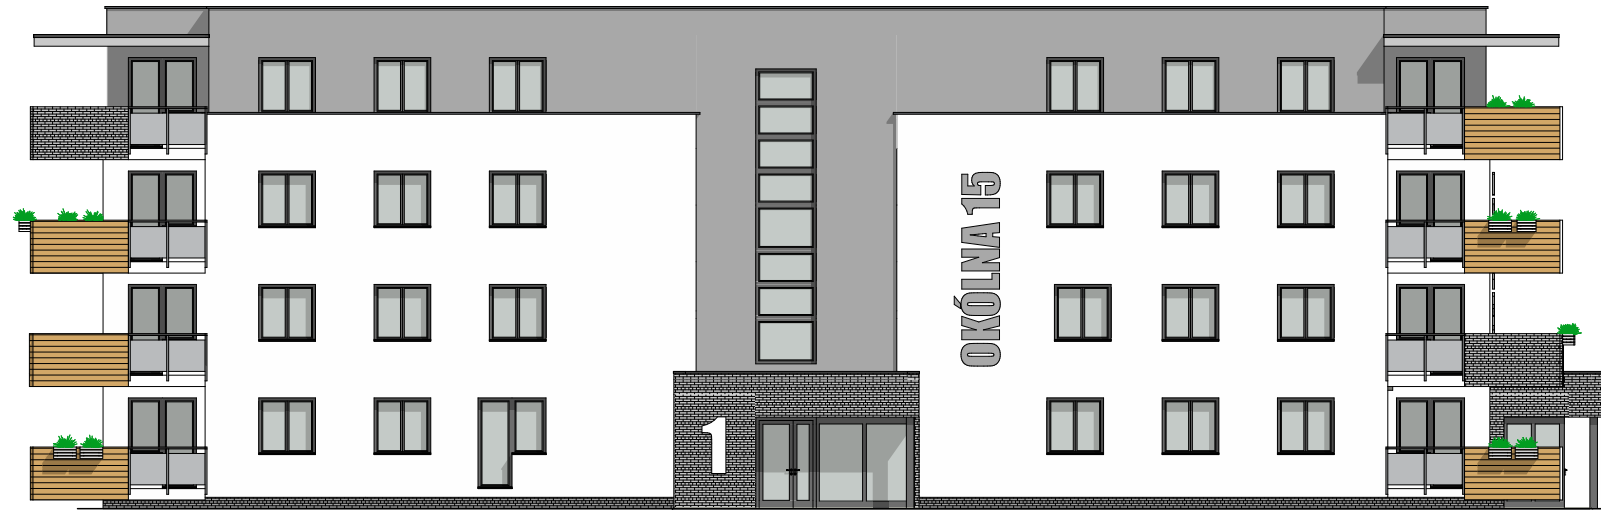

ELEWACJA PÓŁNOCNO-ZACHODNIA




ELEWACJA PÓŁNOCNO-WSCHODNIA




ELEWACJA POŁUDNIOWO-ZACHODNIA



MATERIAŁY:

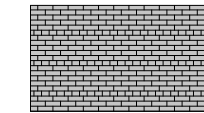

PŁYTKI KLINKIEROWE

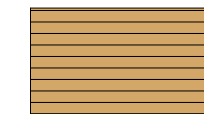

TYNK IMITUJĄCY DREWNO



TYNK SILIKATOWY, SZARY



TYNK SILIKATOWY, BIAŁY

skala 1:200

ELEWACJE

KLATKA 1