

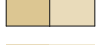


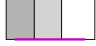













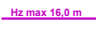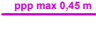


ŚWINOUJŚCIE

MIEJSCOWYPLAN REWITALIZACJI
GMINY MIASTO ŚWINOUJŚCIE
DLA KWARTAŁU POŁOŻONEGO W REJONIE ULIC: JAROSŁAWA
DĄBROWSKIEGO, JÓZEFA BEMA, PLAC WOLNOŚCI I PLAC KOŚCIELNY


SCHEMATY KOMPOZYCYJNE PIERZEI

OZNACZENIA:

-  OBIEKTY NOWE W GRANICACH MPR WIDOCZNE W PIERWSZYM PLANIE
-  OBIEKTY PROJEKTOWANE W TLE
-  OBIEKTY ISTNIEJĄCE W GRANICACH MPR WIDOCZNE W PIERWSZYM PLANIE
-  OBIEKTY ISTNIEJĄCE W TLE
-  PRZEJAZD BRAMNY
-  MIN. SKRAJNIA PRZEJAZDU
-  SM.1.01 LINIE WYDZIELENIA TERENÓW ELEMENTARNYCH
-  OG.1.06/1 LINIE WYDZIELEŃ WEWNĘTRZNYCH
-  LINIE PODZIAŁU KOMPOZYCYJNEGO ELEWACJI
-  AKCENT ARCHYTEKTONICZNY
-  Hz max 16,0 m MAKSYMALNA WYSOKOŚĆ ZABUDOWY
-  ppp max 0,45 m MAX. POZIOM POSADOWIENIA PARTERU
-  cofnięcie o 0,9-1,6 m COFNIECIE KONDYGNACJI POWYŻEJ LINII
-  h_u 2,5-2,8 m WYSOKOŚĆ UŻYTKOWA DANEJ KONDYGNACJI
-  DACH PŁASKI/DACH O SPADKU max 20°
-  DACH WYSOKI O PODANYM SPADKU
-  PROJEKTOWANE NASADZENIA
-  DRZEWA ISTNIEJĄCE
-  PAS, W KTÓRYM WYMAGANE JEST STOSOWANIE MARKIZ

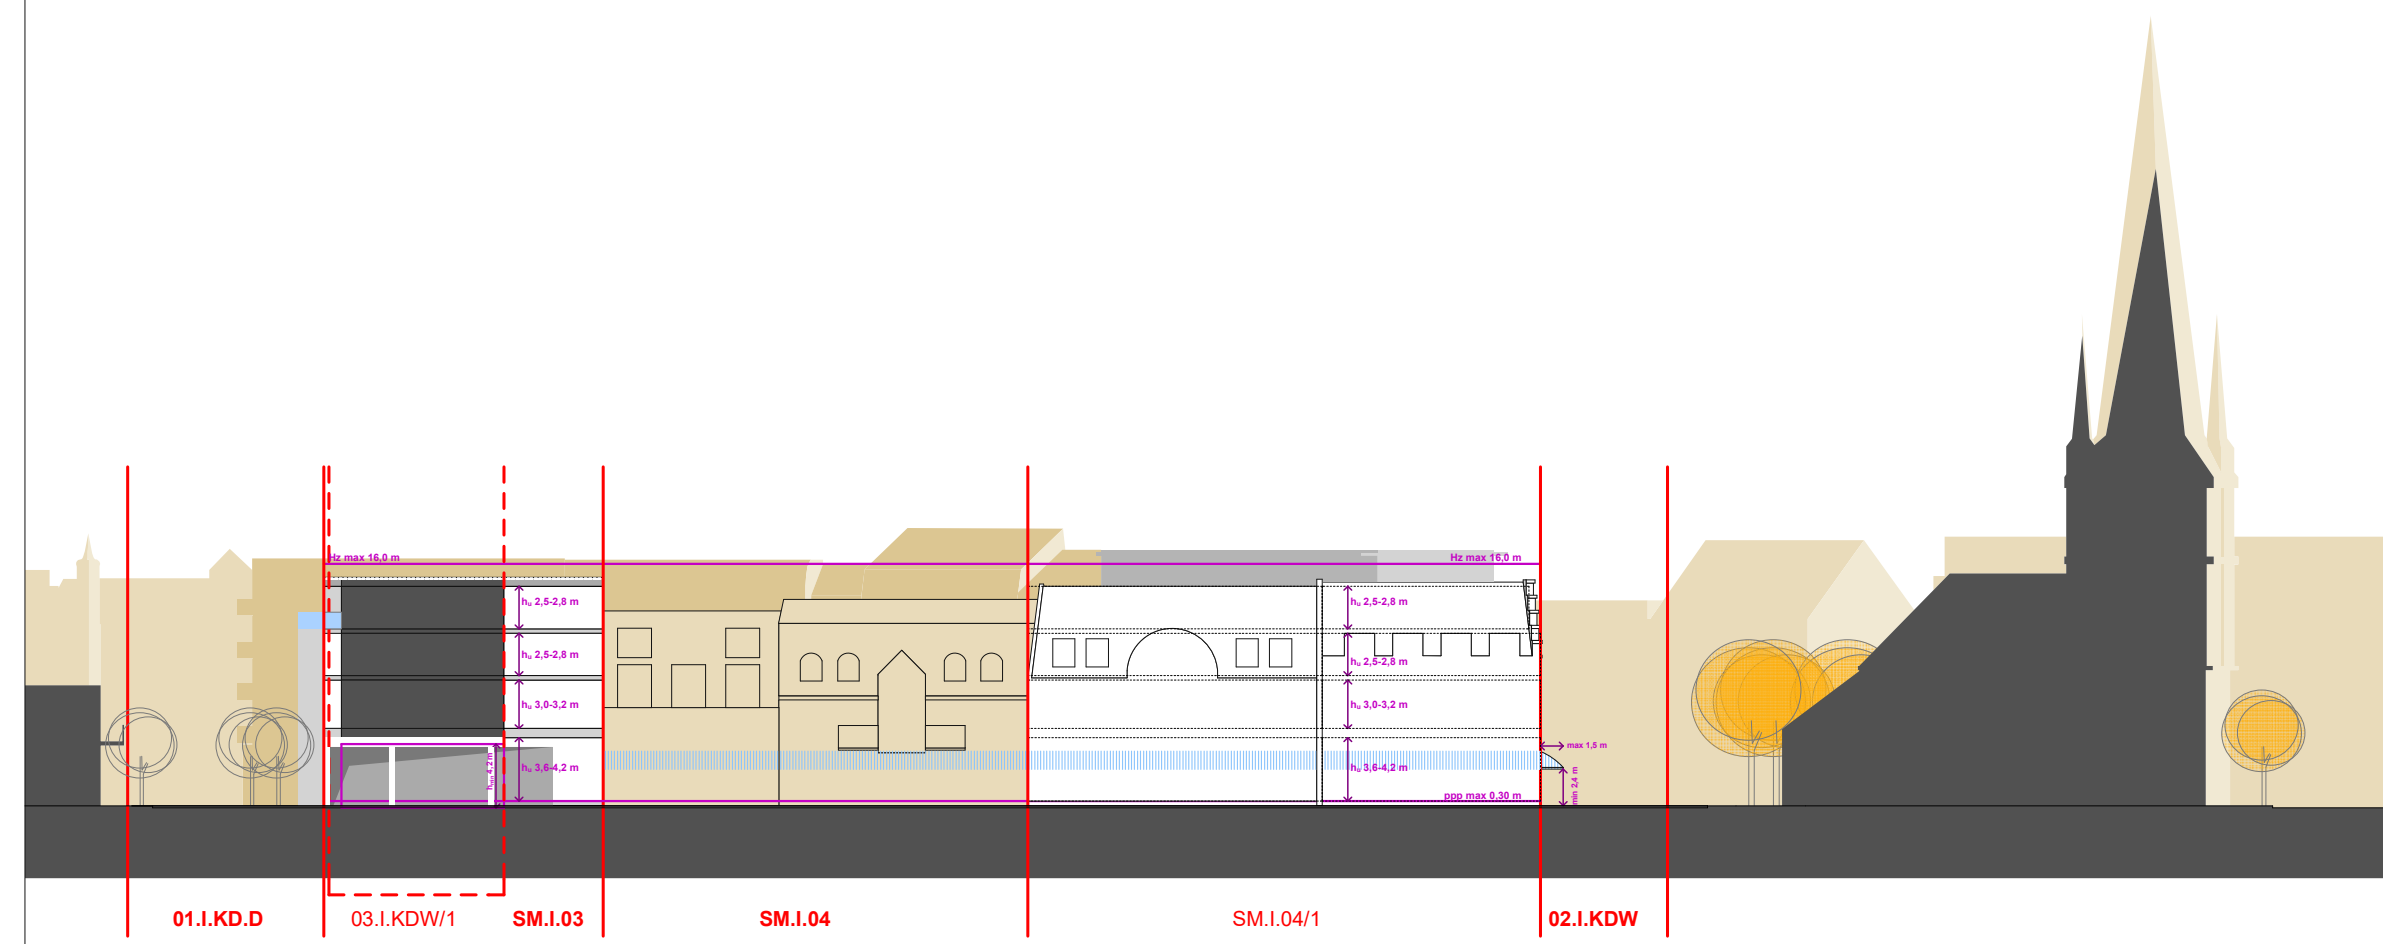

WSCHODNIA PIERZEJA ZAULKA KOŚCIELNEGO

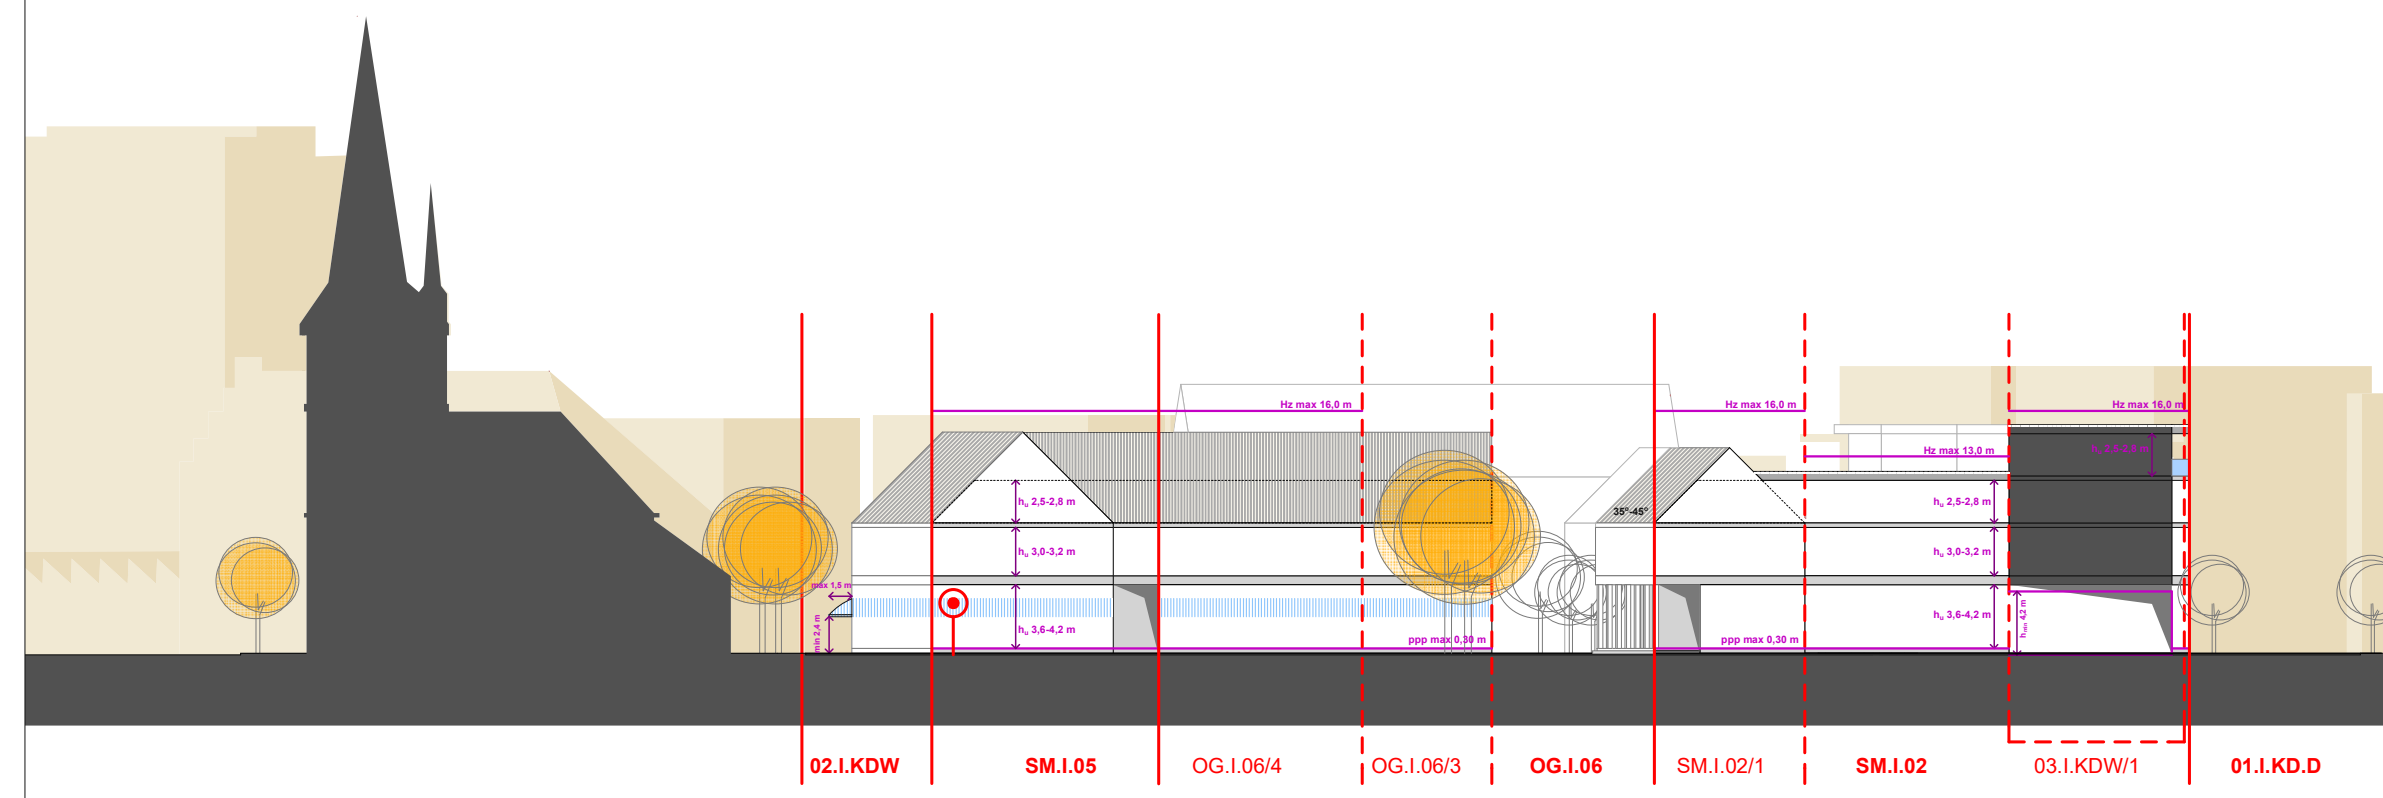

ZACHODNIA PIERZEJA ZAULKA KOŚCIELNEGO