


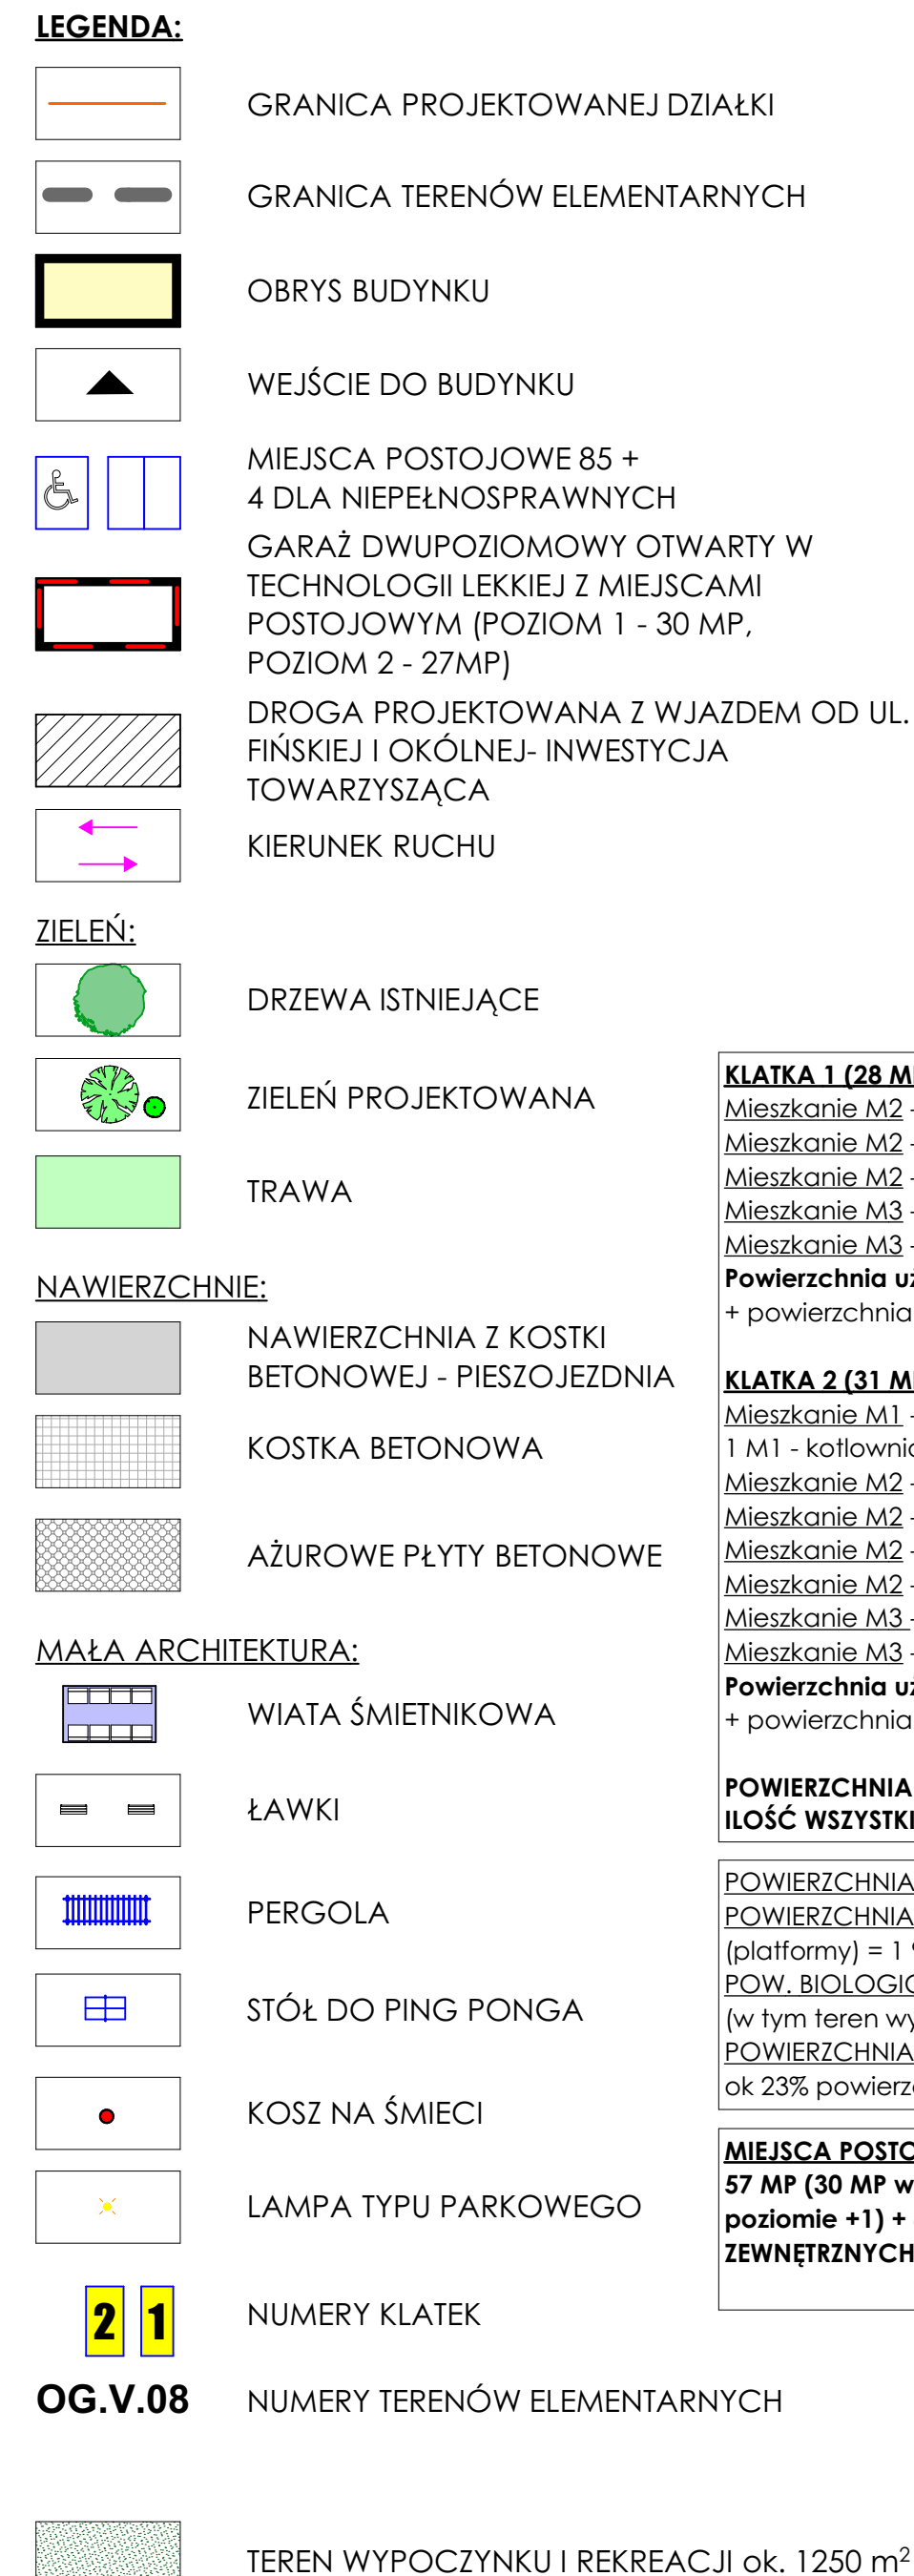

<u>KŁATKA 1 (28 MIESZKAŃ):</u> Mieszkanie M2 - pow.: 43m², ilość: 4 Mieszkanie M2 - pow.: 49m², ilość: 4 Mieszkanie M2 - pow.: 55m², ilość: 4 Mieszkanie M3 - pow.: 56m², ilość: 8 Mieszkanie M3 - pow.: 61m², ilość: 8 Powierzchnia użytkowa wszystkich mieszkań: 1524m² + powierzchnia komunikacji: 320m²	
<u>KŁATKA 2 (31 MIESZKAŃ):</u> Mieszkanie M1 - pow.: 37m², ilość: 3 1 M1 - kotłownia Mieszkanie M2 - pow.: 39m², ilość: 4 Mieszkanie M2 - pow.: 42m², ilość: 4 Mieszkanie M2 - pow.: 43m², ilość: 4 Mieszkanie M2 - pow.: 49m², ilość: 8 Mieszkanie M3 - pow.: 56m², ilość: 4 Mieszkanie M3 - pow.: 61m², ilość: 4 Powierzchnia użytkowa wszystkich mieszkań: 1467m² + powierzchnia komunikacji: 320m²	
POWIERZCHNIA UŻYTKOWA WSZYSTKICH MIESZKAŃ CAŁOŚĆ: 2991 m2 IŁOŚĆ WSZYSTKICH MIESZKAŃ: 59	
<u>POWIERZCHNIA CAŁEJ DZIAŁKI:</u> 5 718 m² <u>POWIERZCHNIA ZABUDOWY :</u> 1269m² budynki + 640 m² garaż (platformy) = 1 909 m² tj. ok.33% > MPZP 30% <u>POW. BIOLOGICZNE CZYNNA:</u> 2493m² tj.ok.44% > MPZP 30% (w tym teren wypoczynku i rekreacji 1250m²) <u>POWIERZCHNIA NAWIERZCHNI UTWARDZONYCH:</u> 1316m² ok 23% powierzchni działki	
<u>MIEJSCA POSTOJOWE - 89MP (wymagane 89; wskaźnik 1,5)</u> 57 MP (30 MP w garażu na poziomie 0 + 27 MP w garażu na poziomie +1) + 4 DLA NIEPEŁNOWSPRAWNYCH + 26 MP ZEWNĘTRZNYCH	