


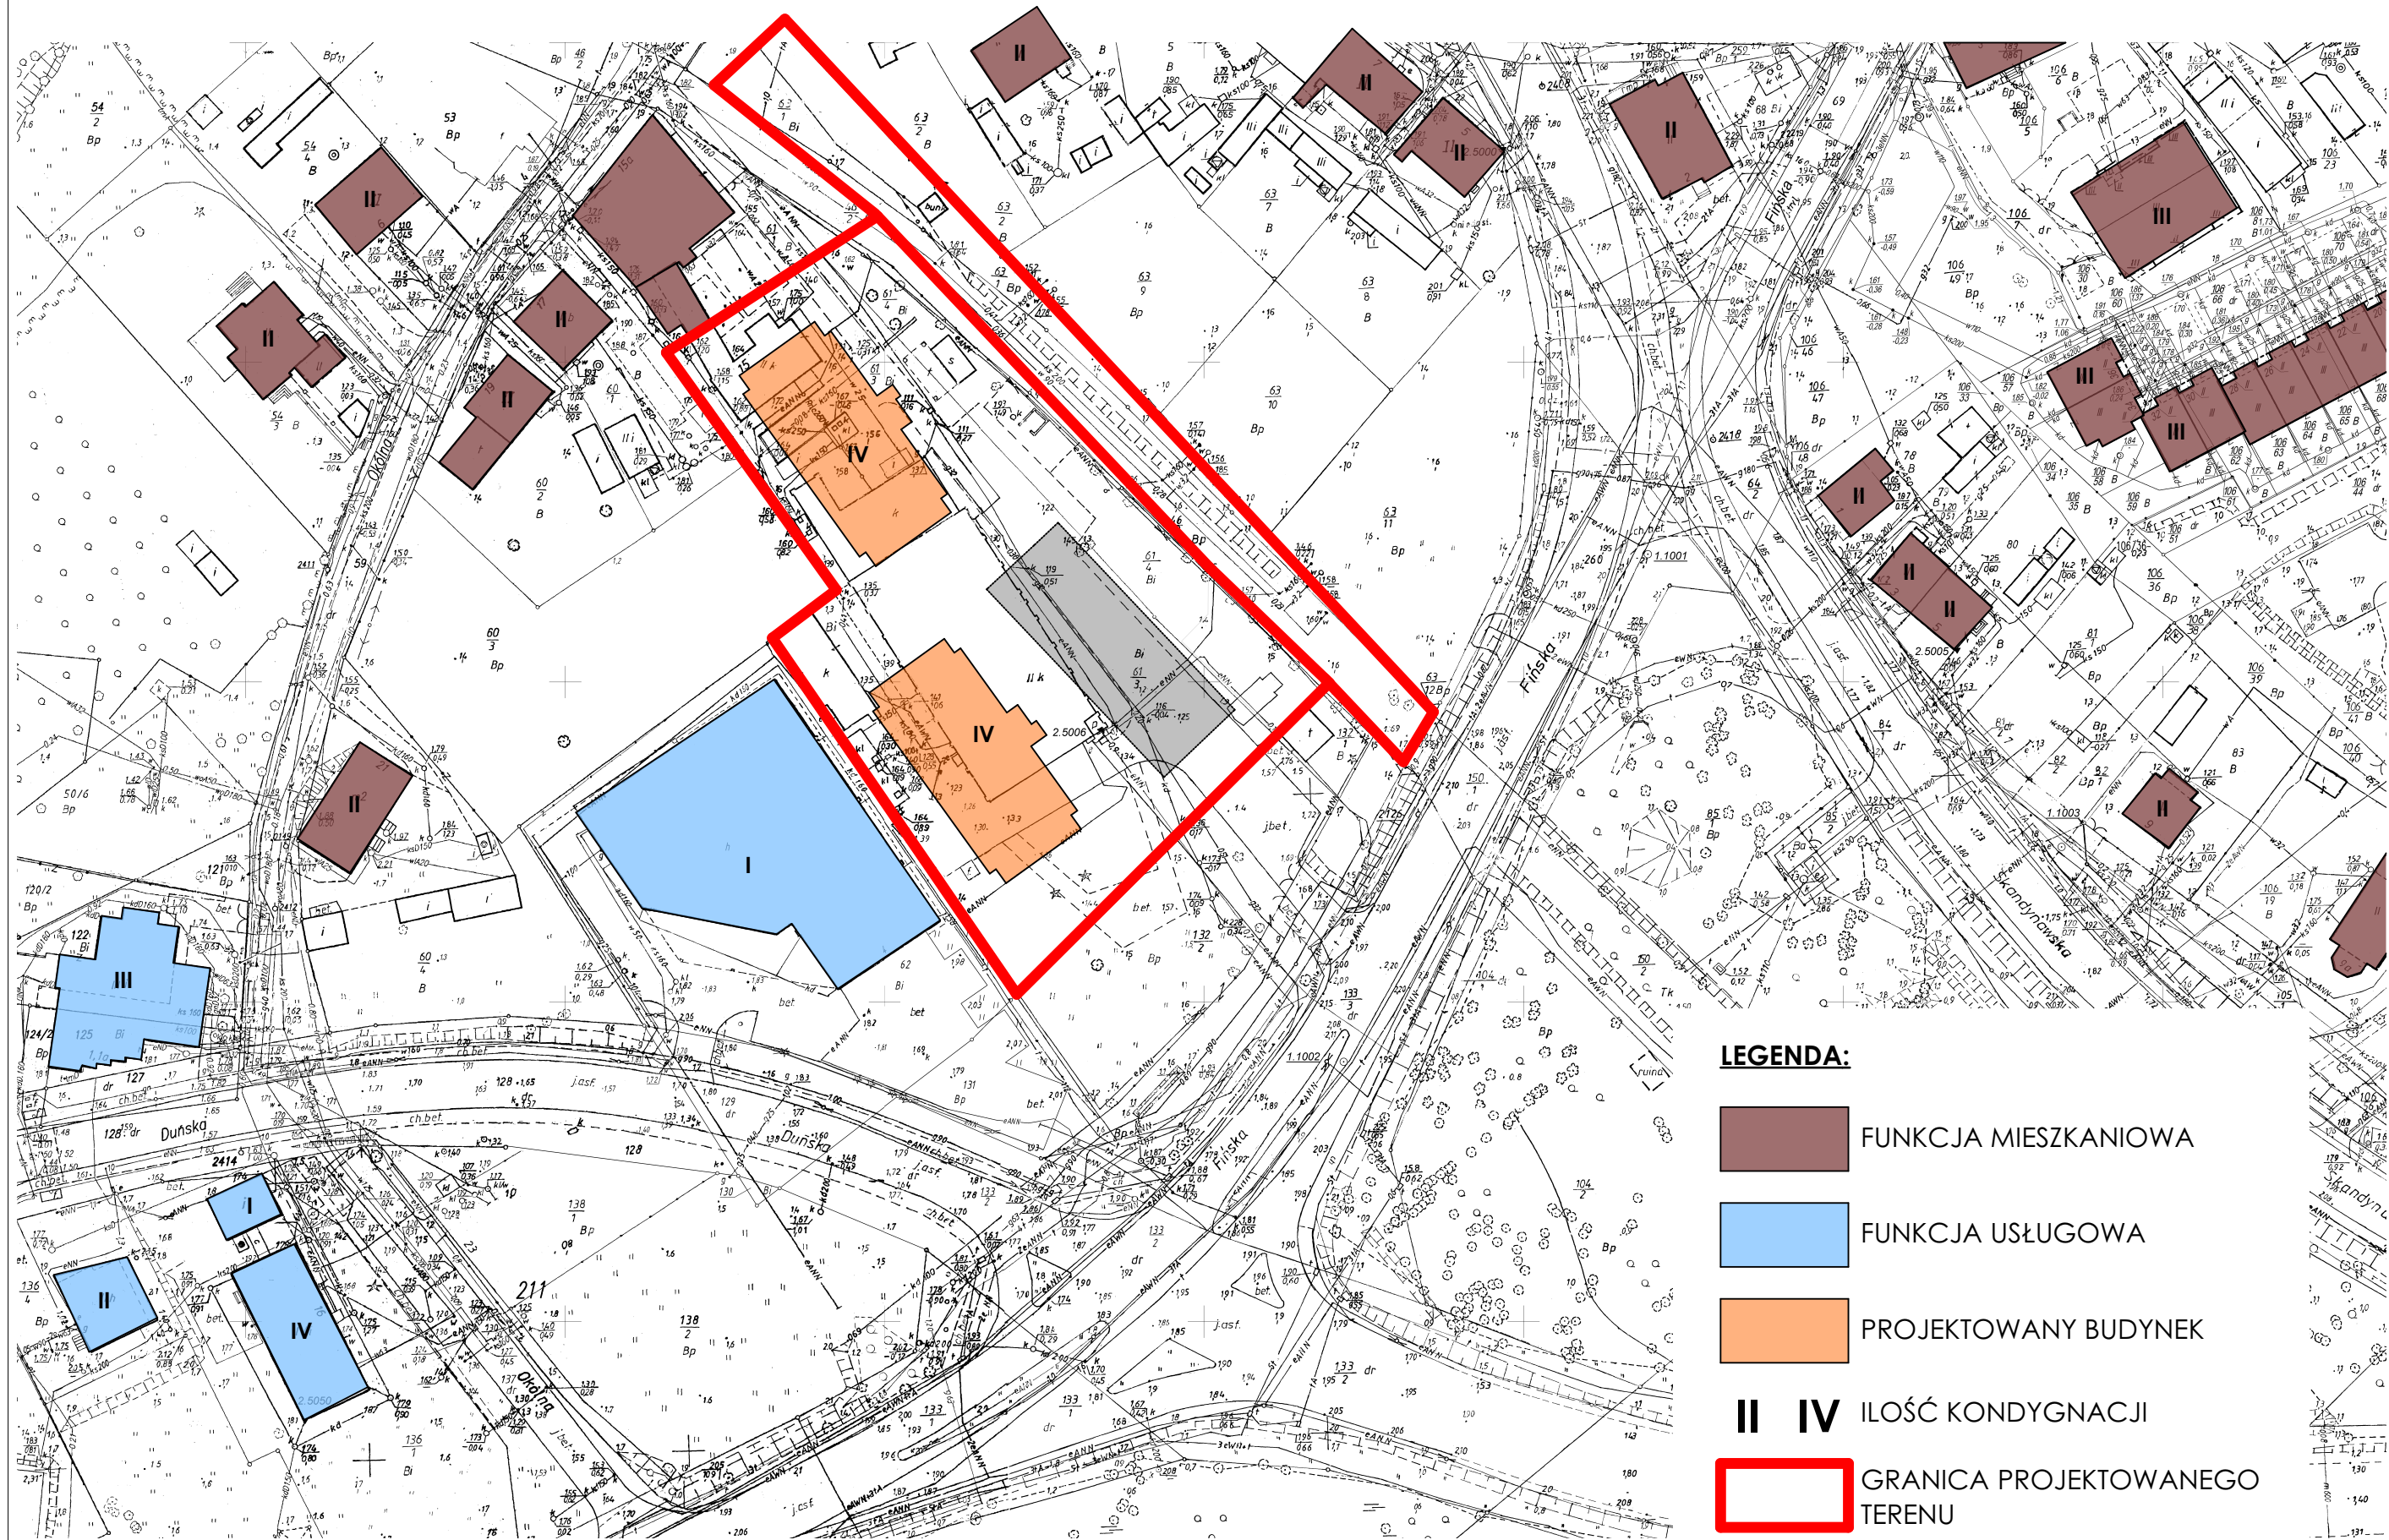

**LEGENDA:**

 FUNKCJA MIESZKANIOWA

 FUNKCJA USŁUGOWA

 PROJEKTOWANY BUDYNEK

**II IV** IŁOŚĆ KONDYGNACJI

 GRANICA PROJEKTOWANEGO TERENU

 GARAŻ DWUPOZIOMOWY PROJEKTOWANY

skala 1:1000

ANALIZA UKŁADU URBANISTYCZNEGO