


## WIDOK A-A

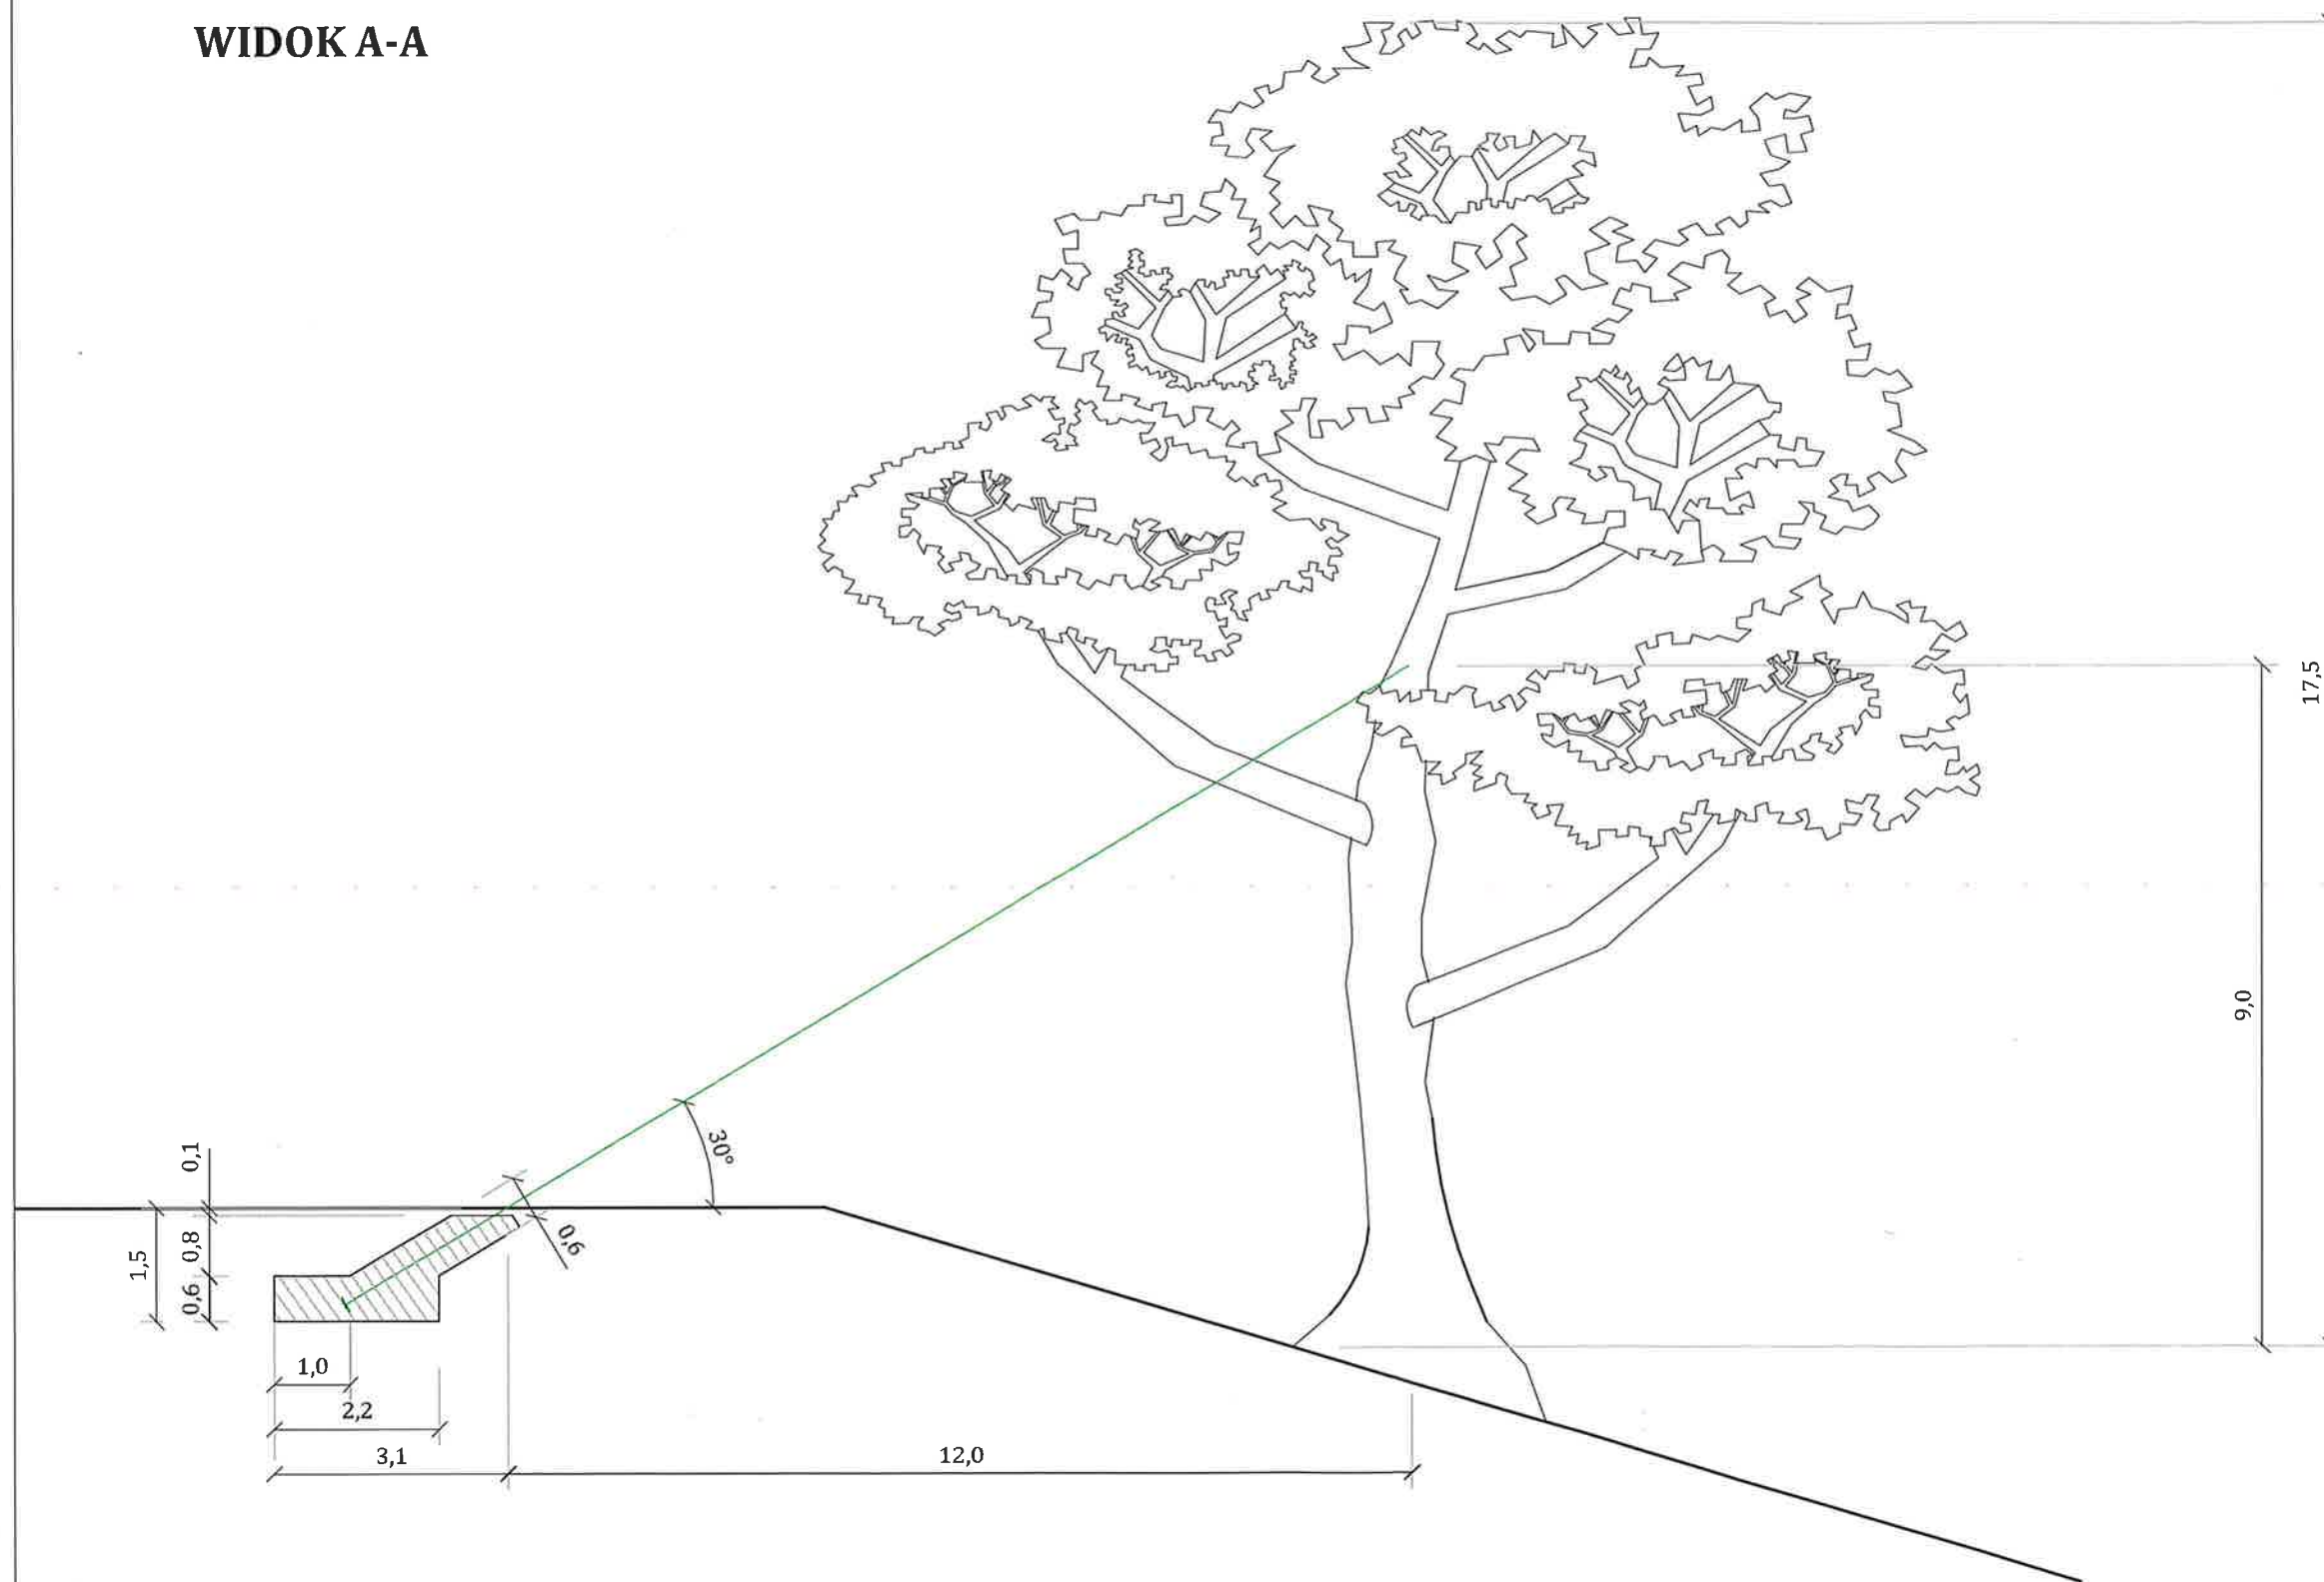

### LEGENDA:

— lina odciągu

Pracownia Przyrodnicza  
SOSENKA



ul. Tarpanowa 32/4, 70-796 Szczecin  
tel. 91 82 28 279, 609 691 253

NAZWA ZADANIA:

Ekspertyza dendrologiczna  
Świnoujście, Park Chopina

ZAMAWIAJĄCY:

Gmina Miasto Świnoujście  
ul. Wojska Polskiego 1/5  
72-600 Świnoujście

Tytuł:

**Projekt odciągu**

OPRACOWANIE:

mgr inż. arch. kraj. Marta Mincel

SKALA RYSUNKU:

poglądowa

NR RYSUNKU:

**2.**

DATA OPRACOWANIA:

SIERPIEŃ 2019