


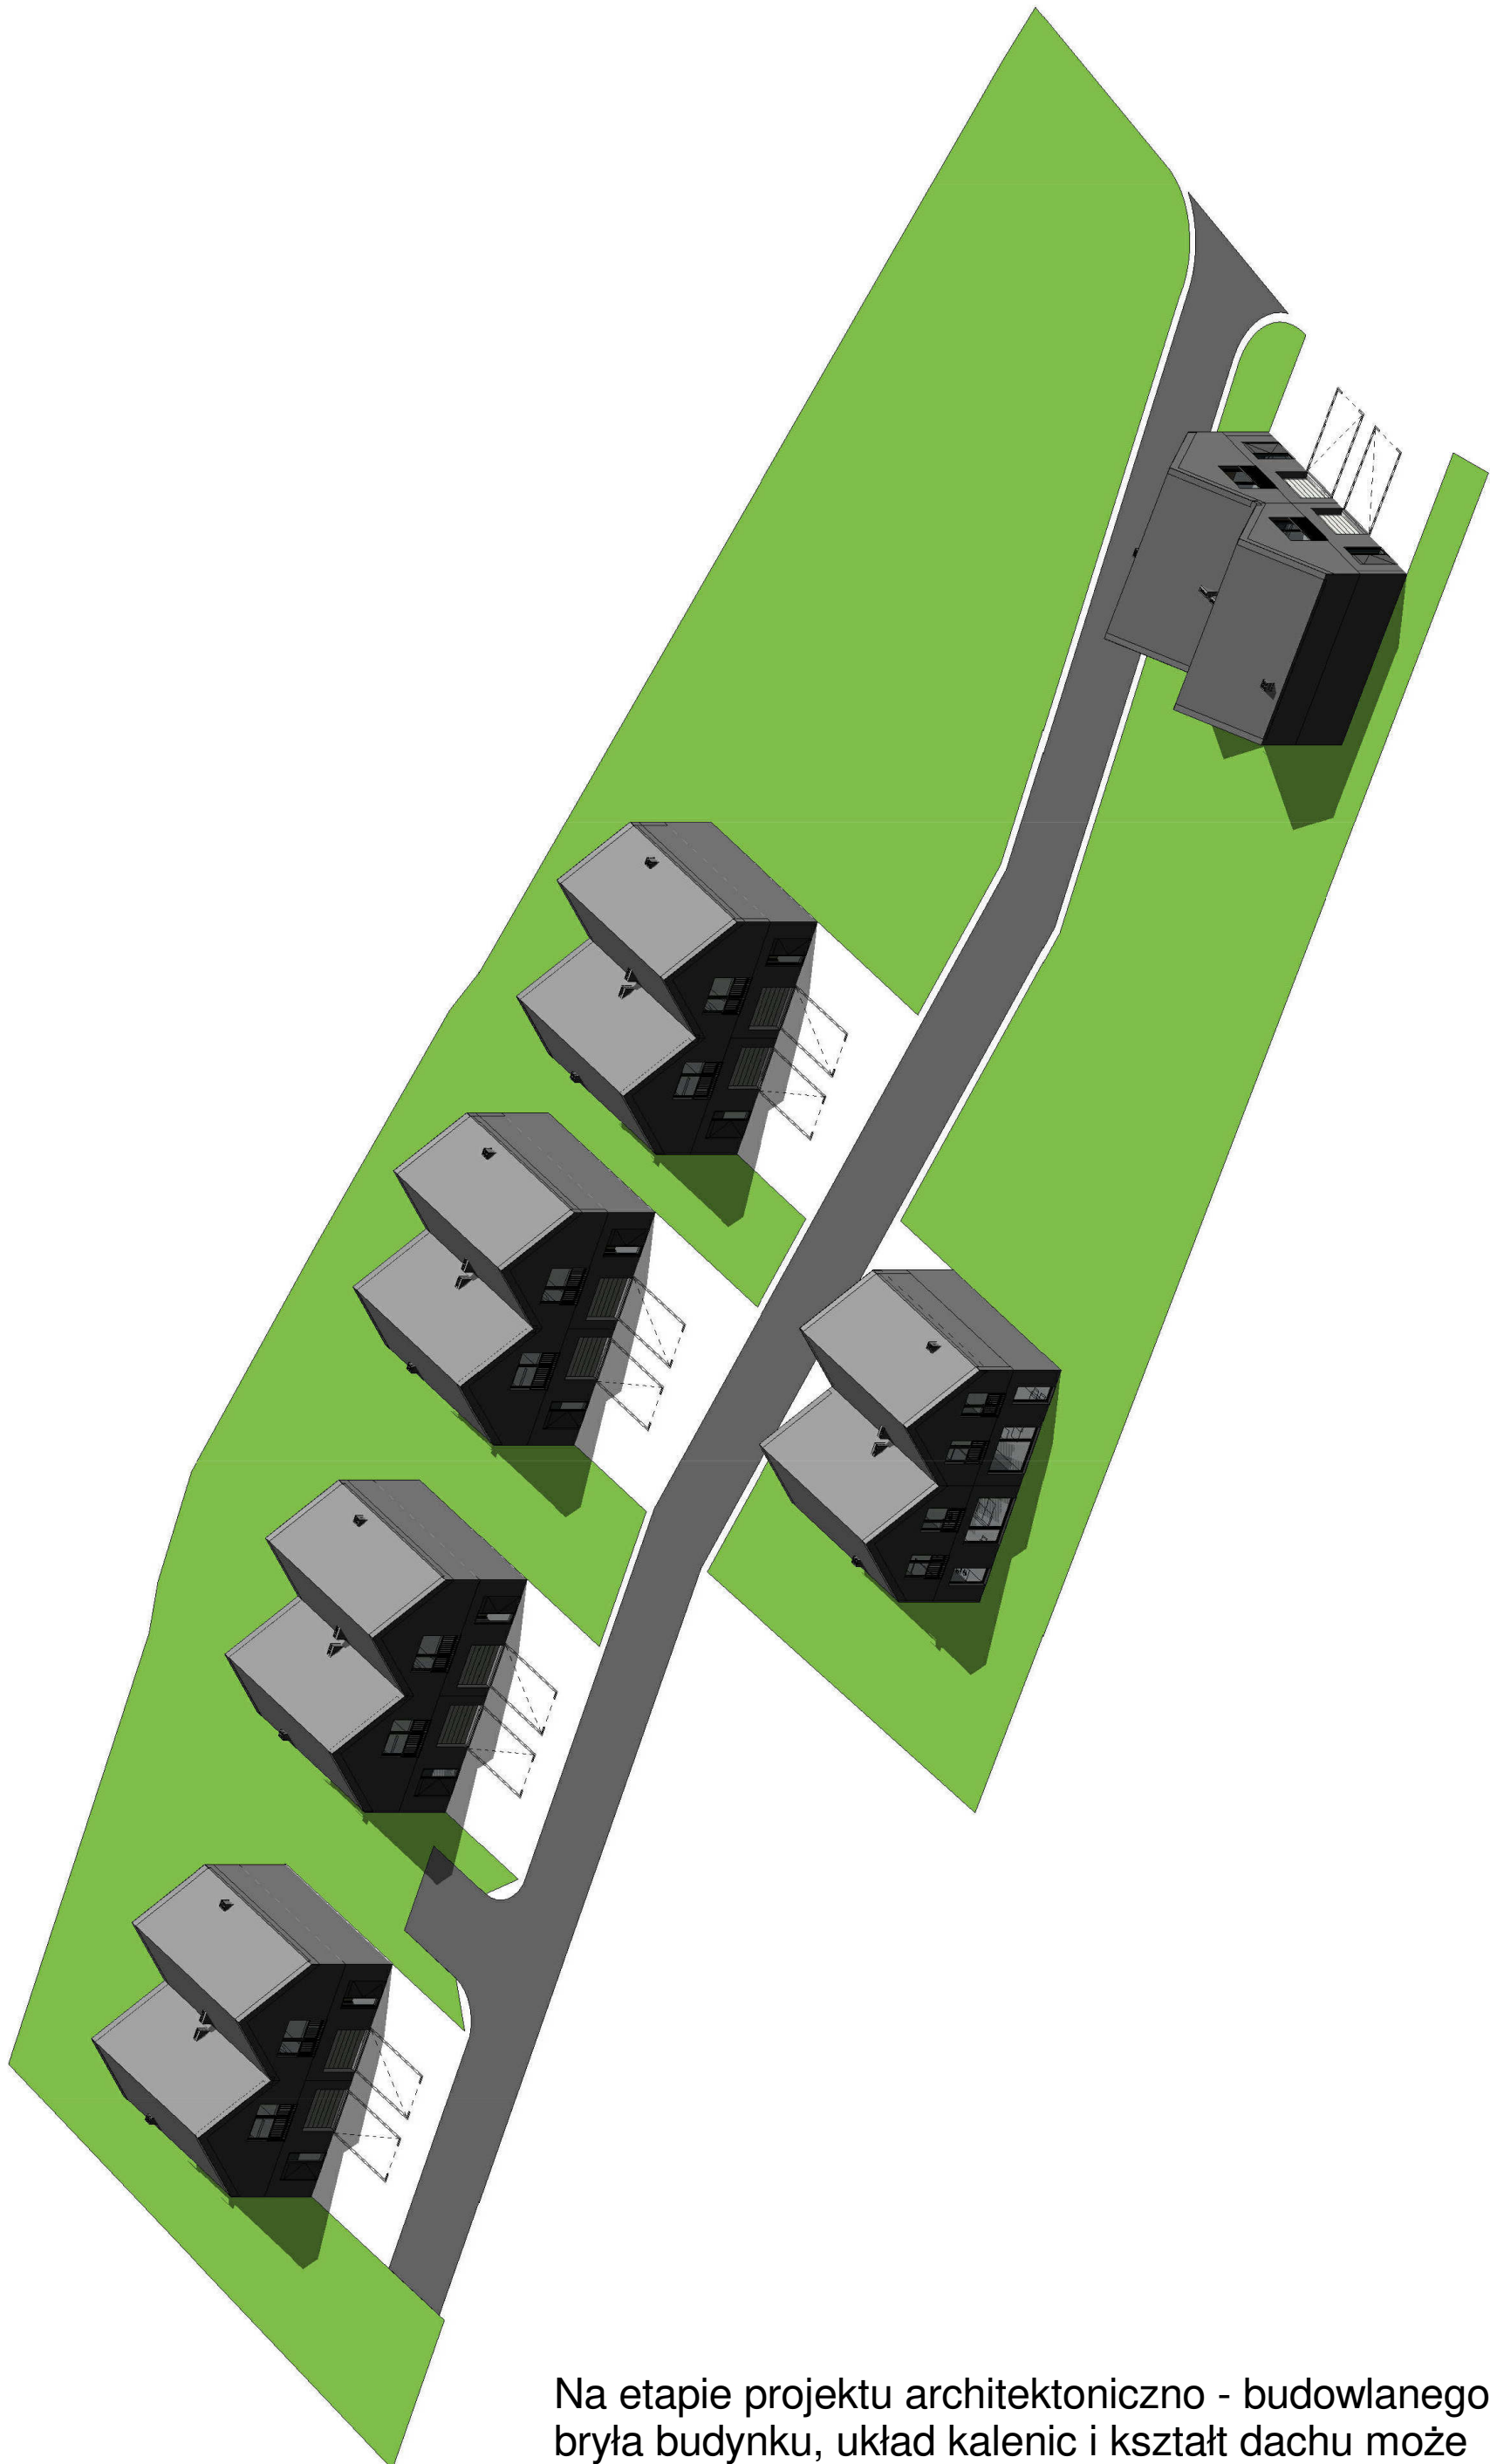

Na etapie projektu architektoniczno - budowlanego bryła budynku, układ kalenic i kształt dachu może ulec zmianie