


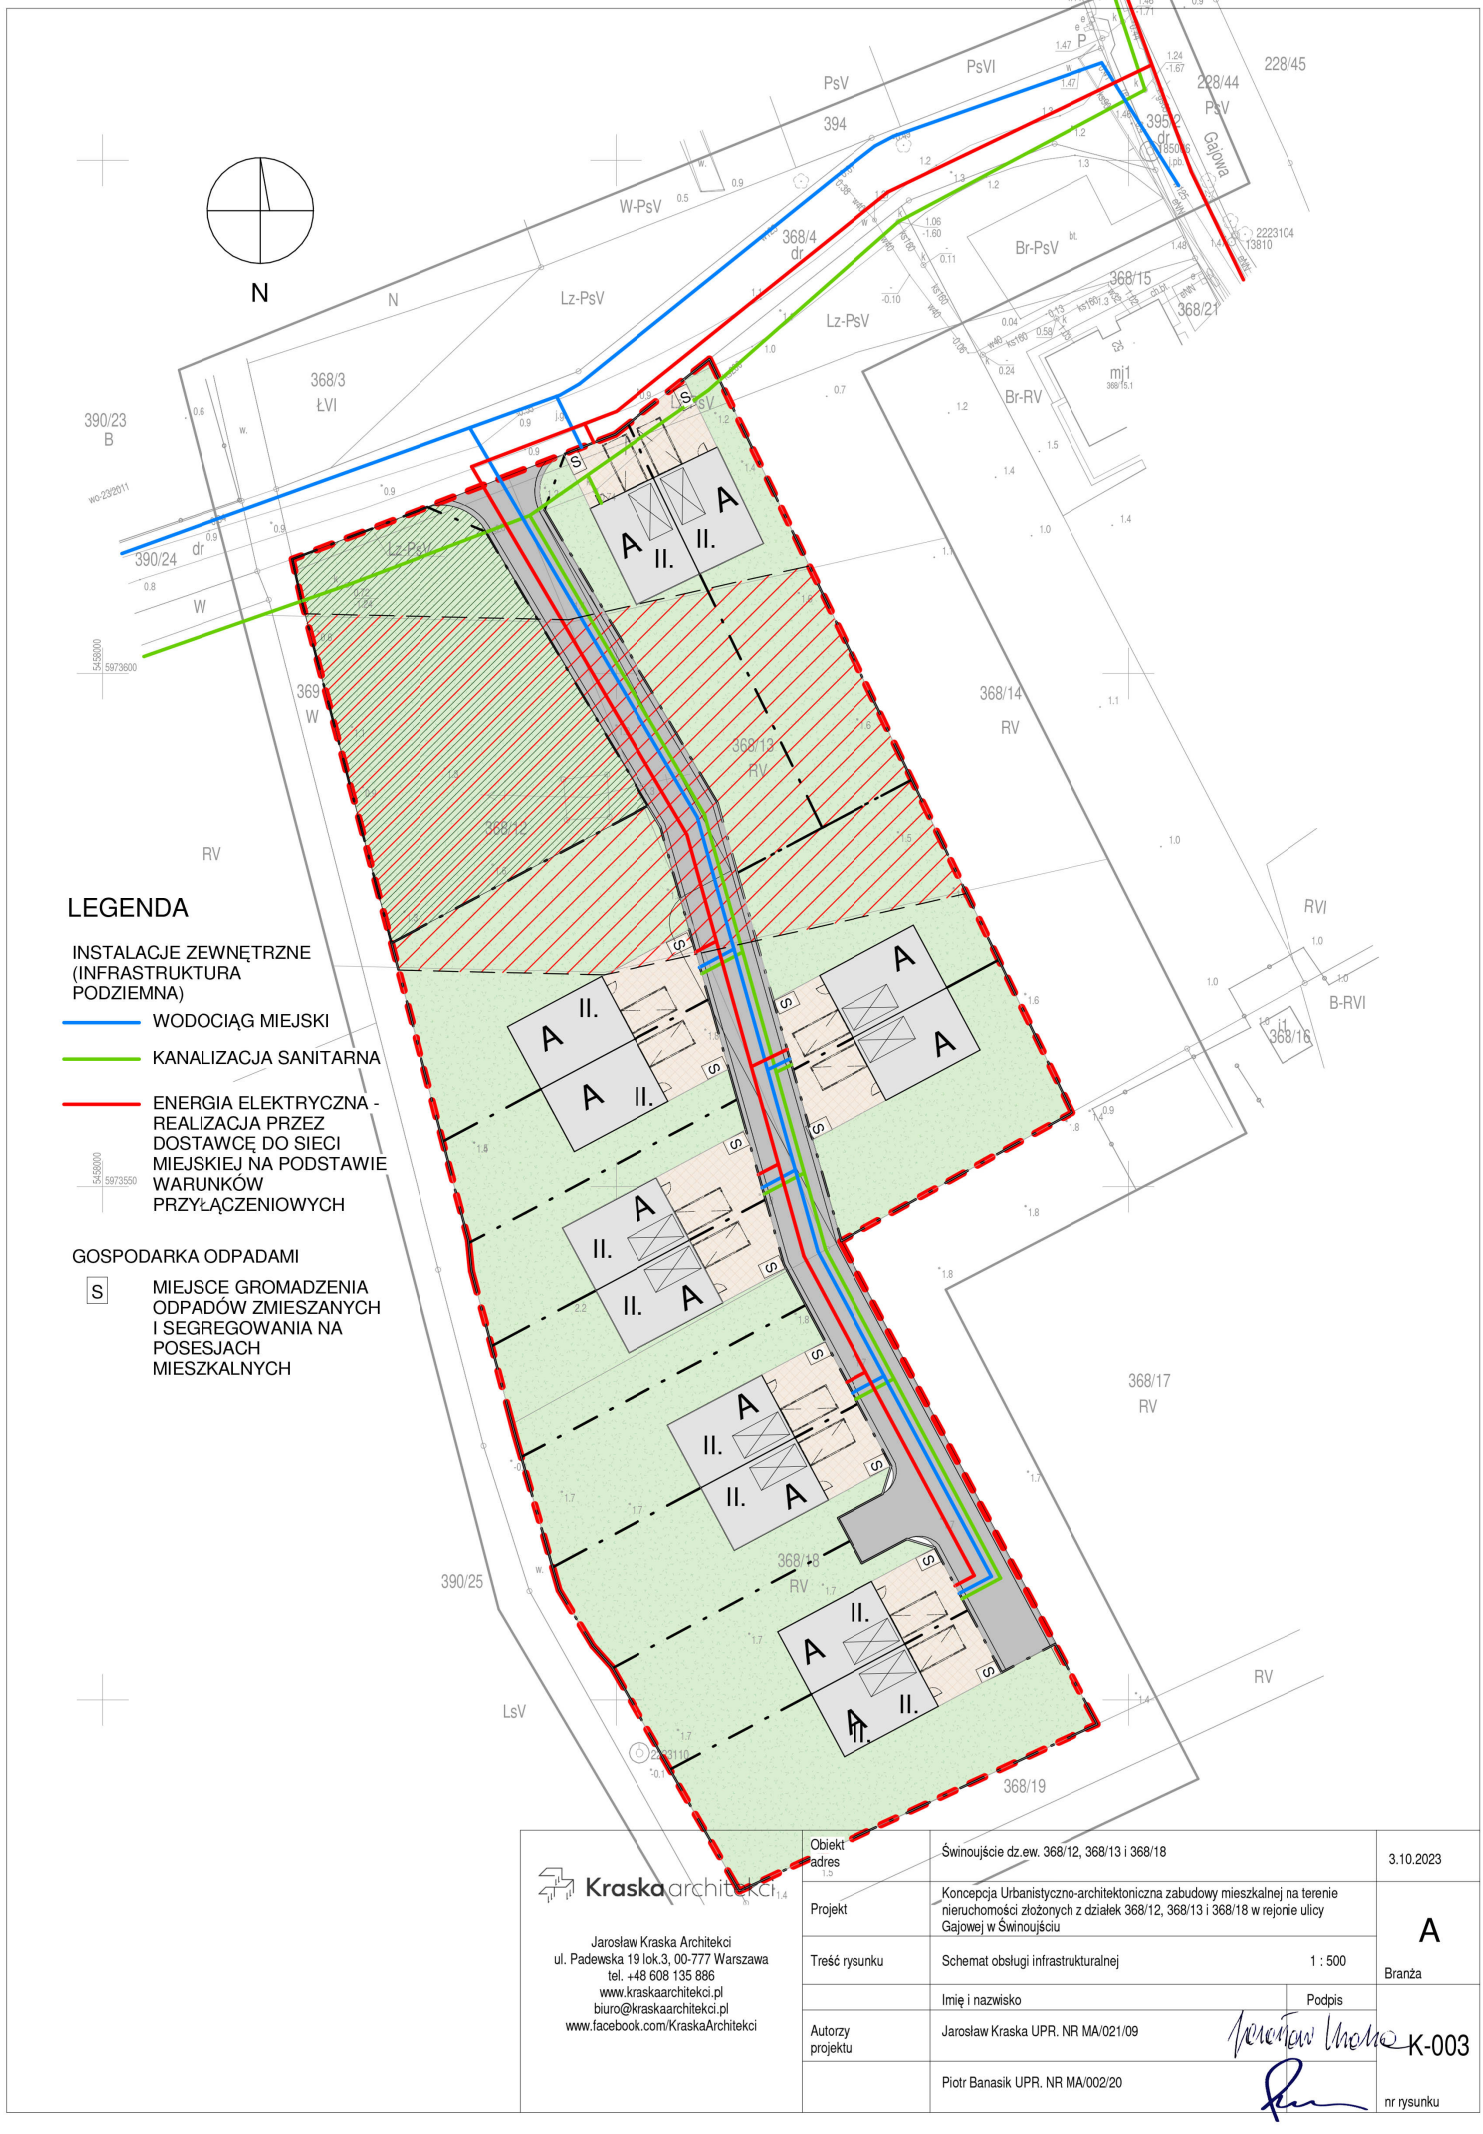


LEGENDA

INSTALACJE ZEWNĘTRZNE
(INFRASTRUKTURA
PODZIEMNA)

- WODOCIĄG MIEJSKI
- KANALIZACJA SANITARNA
- ENERGIA ELEKTRYCZNA -
REALIZACJA PRZEZ
DOSTAWCĘ DO SIECI
MIEJSKIEJ NA PODSTAWIE
WARUNKÓW
PRZYŁĄCZENIOWYCH

GOSPODARKA ODPADAMI

- MIEJSCE GROMADZENIA
ODPADÓW ZMIESZANYCH
I SEGREGOWANIA NA
POSESJACH
MIESZKALNYCH

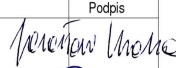 Kraska architektki Jarosław Kraska Architekci ul. Padevska 19 lok.3, 00-777 Warszawa tel. +48 608 135 886 www.kraskaarchitekci.pl biuro@kraskaarchitekci.pl www.facebook.com/KraskaArchitekci	Obiekt adres	Świnoujście dz.ew. 368/12, 368/13 i 368/18	3.10.2023
	Projekt	Koncepcja Urbanistyczno-architektoniczna zabudowy mieszkalnej na terenie nieruchomości złożonych z działek 368/12, 368/13 i 368/18 w rejonie ulicy Gajowej w Świnoujściu	A Branża
	Treść rysunku	Schemat obsługi infrastrukturalnej	
	Autorzy projektu	Imię i nazwisko Jarosław Kraska UPR. NR MA/021/09 Piotr Banasik UPR. NR MA/002/20	Podpis   K-003 nr rysunku