
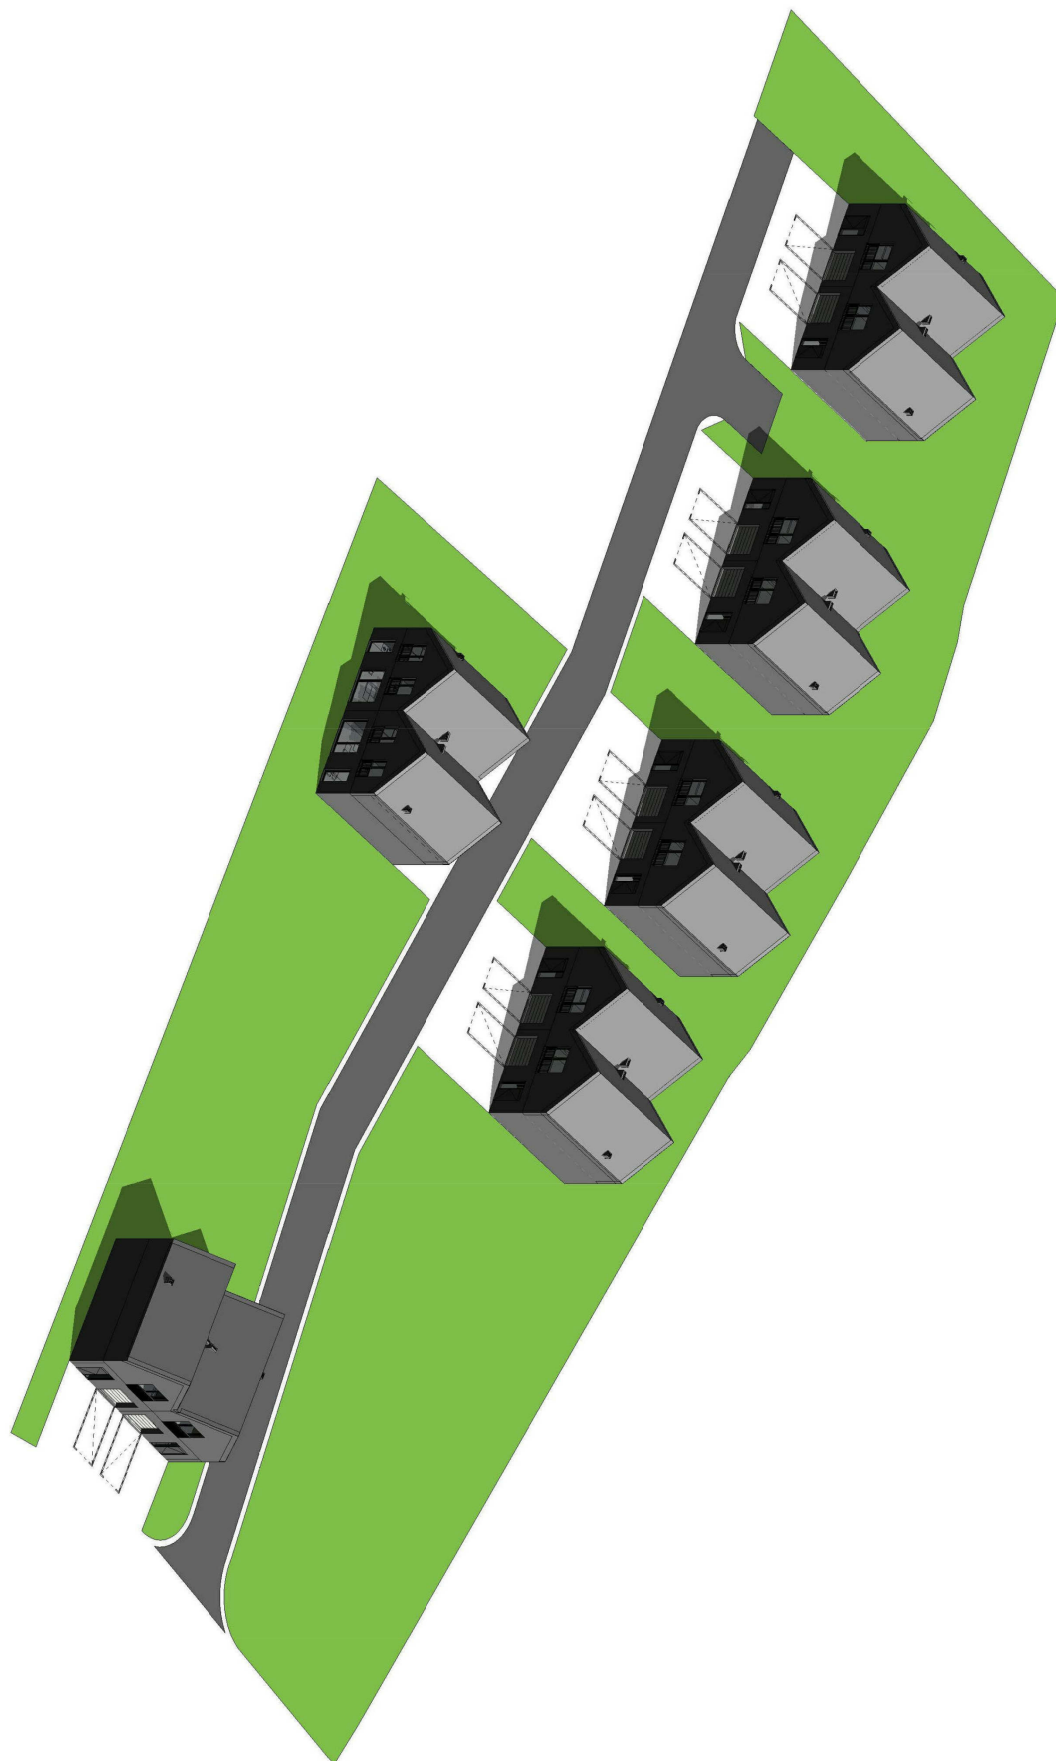


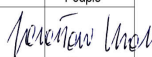

Kraska architektki

Jarosław Kraska Architektki
ul. Padevska 19 lok.3, 00-777 Warszawa
tel. +48 608 135 886
www.kraskaarchitekci.pl
biuro@kraskaarchitekci.pl
www.facebook.com/KraskaArchitekci

Obiekt adres	Świnoujście dz.ew. 368/12, 368/13 i 368/18	3.10.2023
Projekt	Koncepcja Urbanistyczno-architektoniczna zabudowy mieszkalnej na terenie nieruchomości złożonych z działek 368/12, 368/13 i 368/18 w rejonie ulicy Gajowej w Świnoujściu	A Branża
Treść rysunku	Wizualizacja koncepcji zagospodarowania terenu	
	Imię i nazwisko	Podpis
Autorzy projektu	Jarosław Kraska UPR. NR MA/021/09	 
	Piotr Banasik UPR. NR MA/002/20	

K-005

nr rysunku