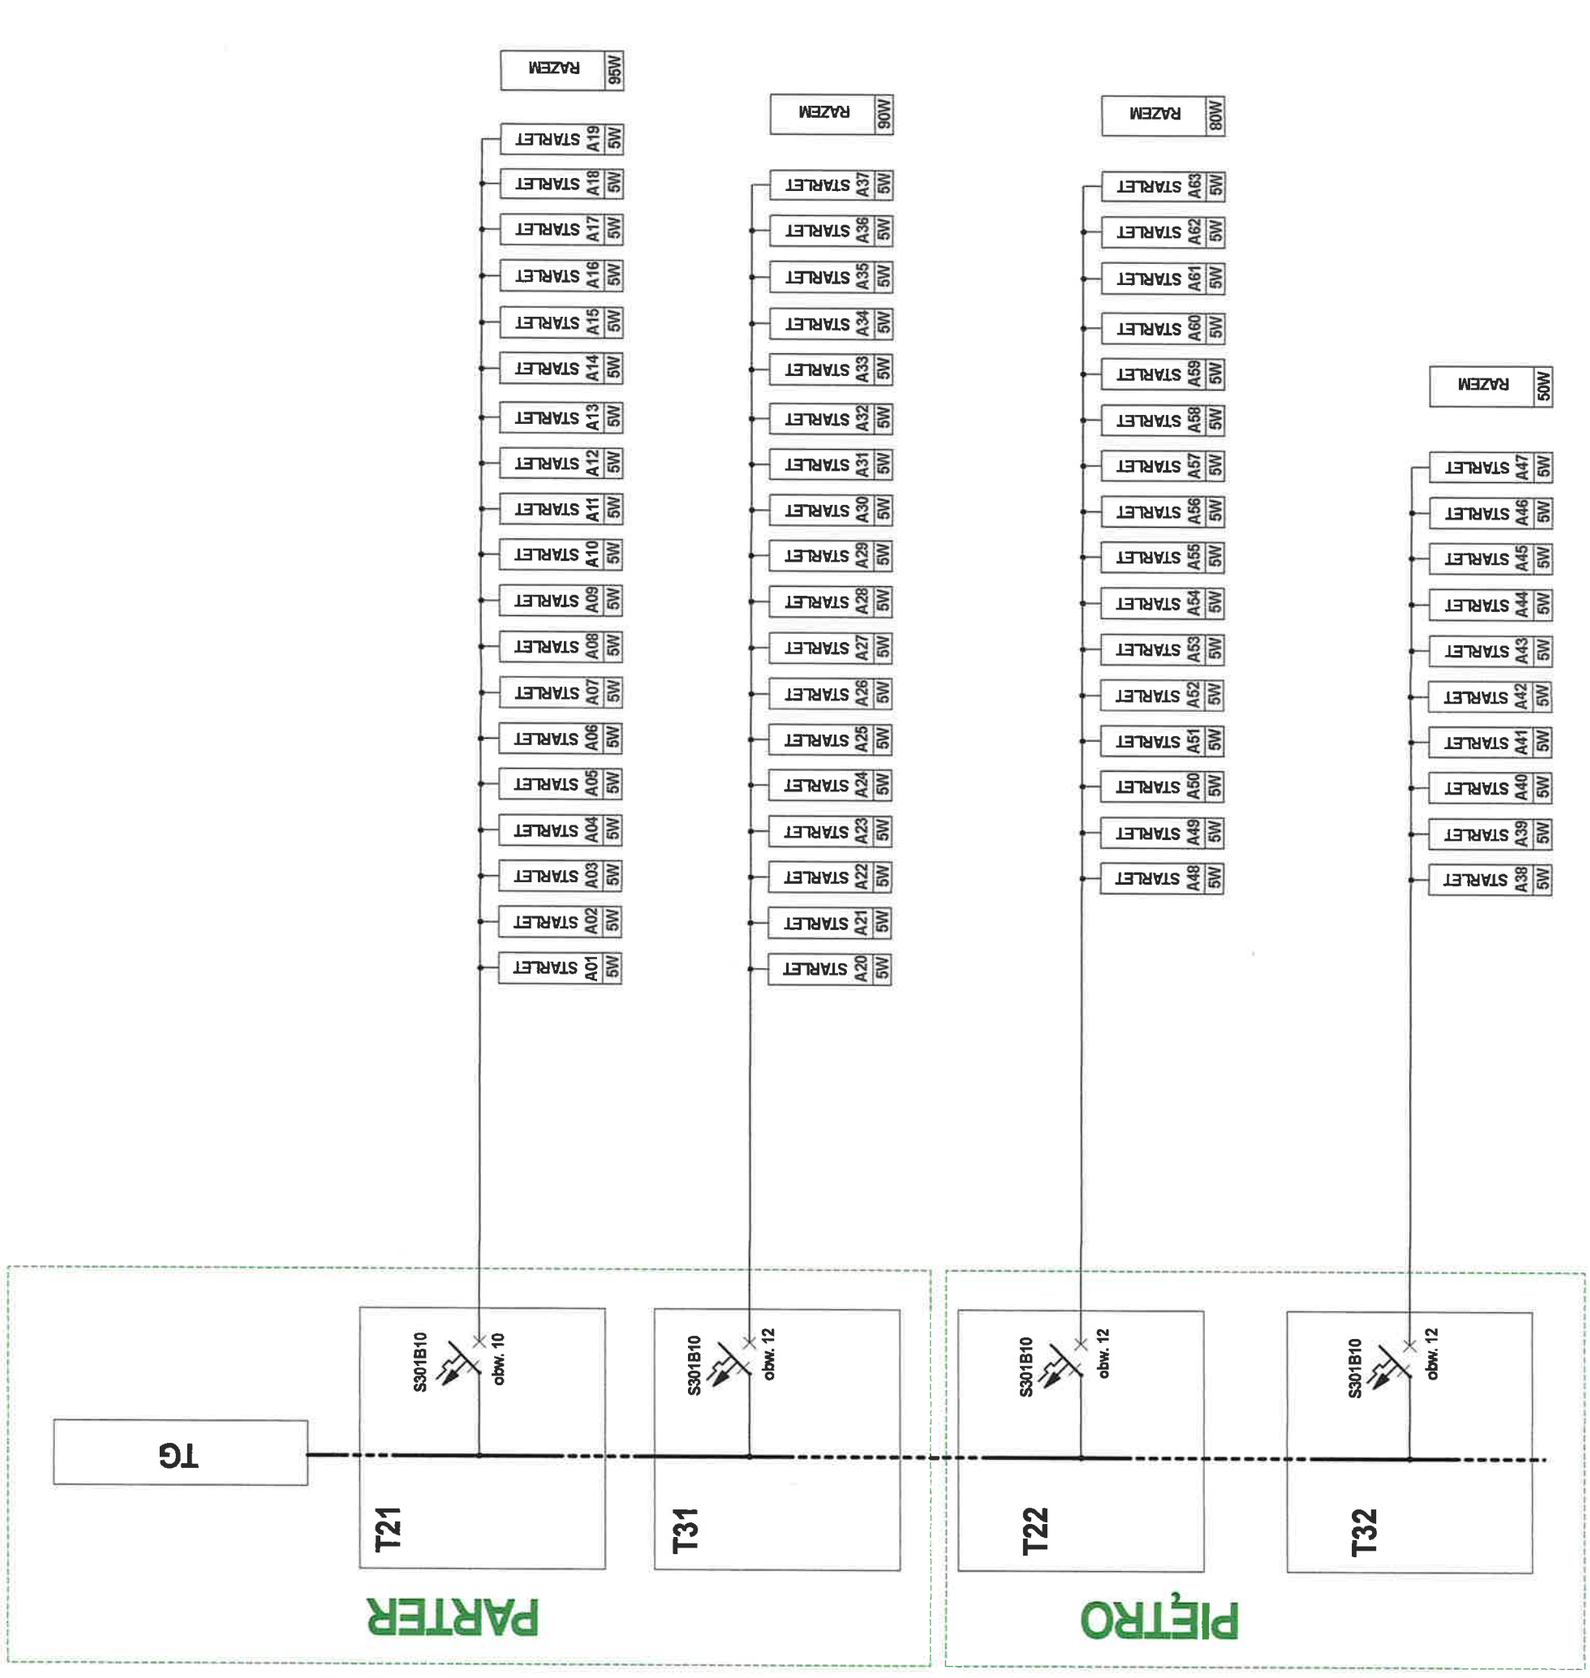

AlarmServiceCorp

ALARM SERVICE CORP Sp. z o.o.
72 - 100 GOLENIÓW KRZEWNO
ul. Żeromskiego 28

OBIEKT: **POLSKIE STOWARZYSZENIE NA RZECZ OSÓB Z NIEPEŁNOSPRAWNOŚCIĄ INTELEKTUALNĄ**
72 - 600 ŚWINOUJŚCIE, ul. Basztowa 11

TEMAT:

OŚWIETLENIE ZAPASOWE
- schemat funkcjonalny

OPRACOWANIE PODLEGA OCHRONIE NA PODSTAWIE USTAWY O PRAWACH AUTORSKICH.
KOPIOWANIE I WYSZUKIWANIE WYKORZYSTYWANIE BEZ PISEMNEJ AKCEPTACJI AUTORA ZABRONIONE.

opr. inż Krzysztof Borowy
zaśw. PZT-4435

Nr rys. 7