
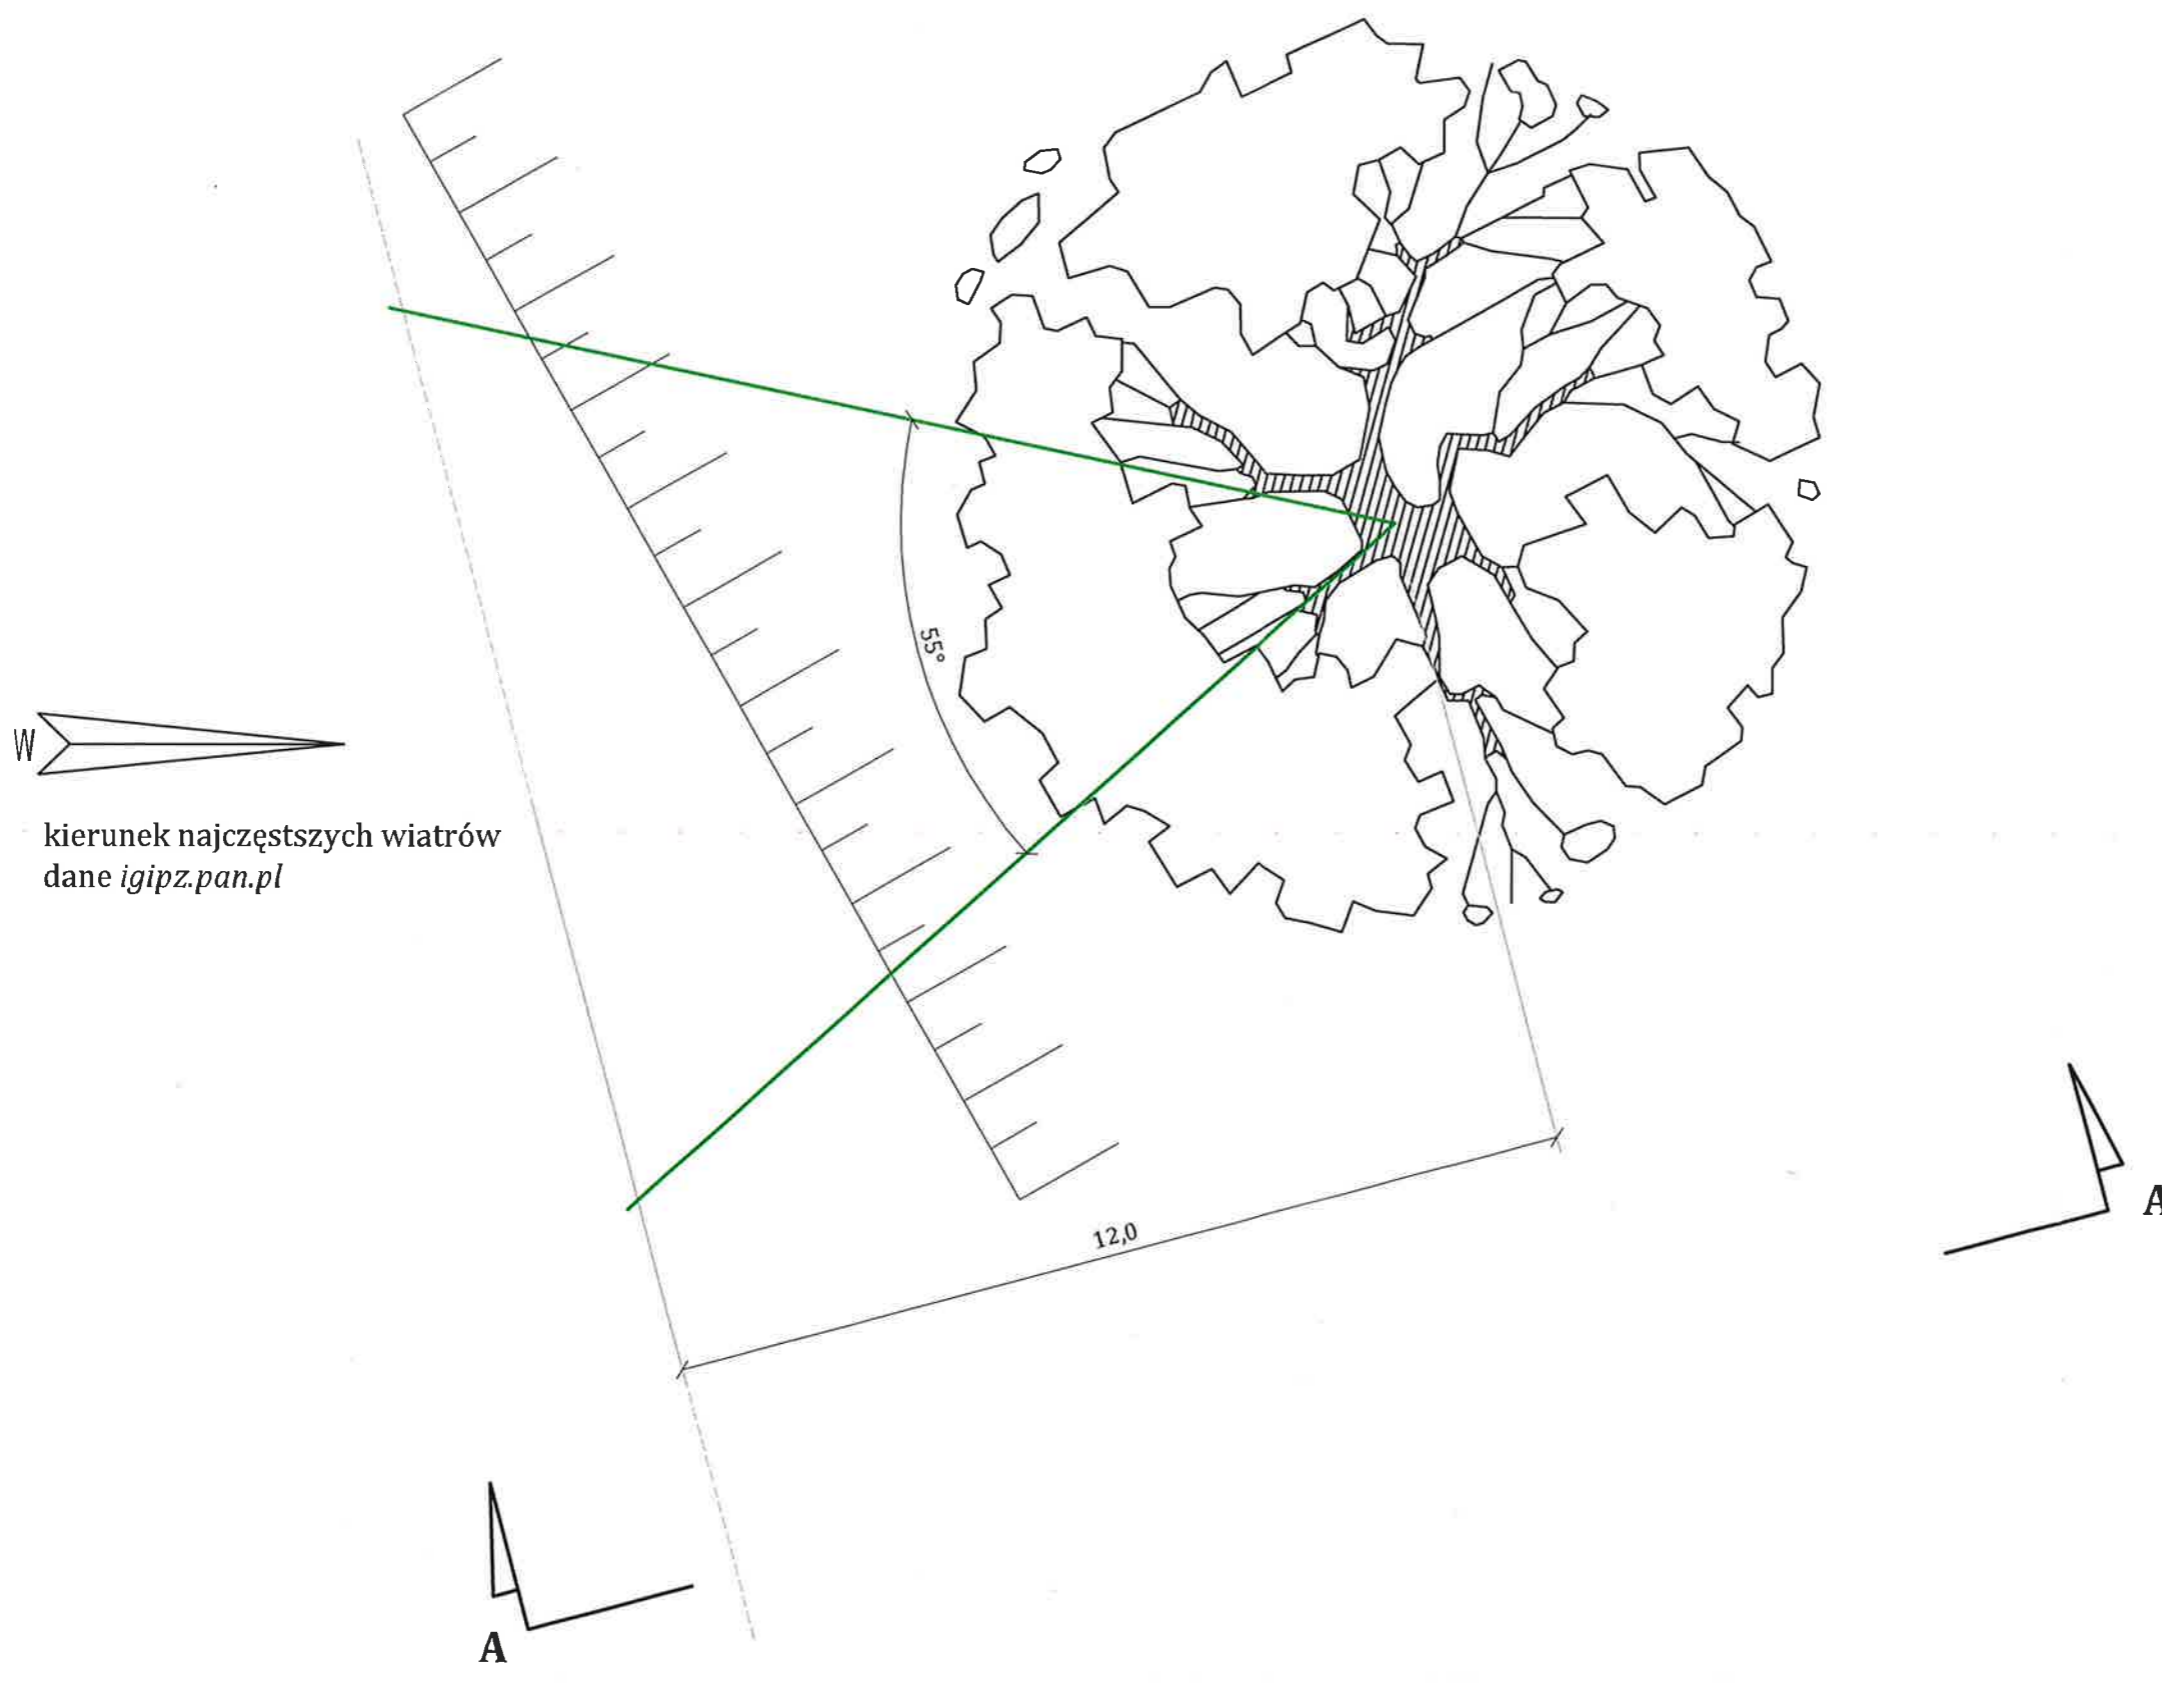



RZUT

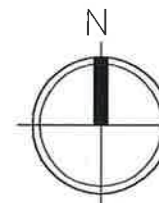

LEGENDA:

— lina odciągu

Pracownia Przyrodnicza SOSENKA  ul. Tarpanowa 32/4, 70-796 Szczecin tel. 91 82 28 279, 609 691 253	
NAZWA ZADANIA: Ekspertyza dendrologiczna Świnoujście, Park Chopina	
ZAMAWIAJĄCY: Gmina Miasto Świnoujście ul. Wojska Polskiego 1/5 72-600 Świnoujście	
Tytuł: Projekt odciągu	
OPRACOWANIE: mgr inż. arch. kraj. Marta Minceł	
SKALA RYSUNKU: poglądowa	NR RYSUNKU: 1.
DATA OPRACOWANIA: SIERPIEŃ 2019	