


ŚWINOUJŚCIE


MIEJSCOWY PLAN REWITALIZACJI
GMINY MIASTO ŚWINOUJŚCIE
DLA KWARTAŁU POŁOŻONEGO W REJONIE ULIC: JAROSŁAWA
DĄBROWSKIEGO, JÓZEFA BEMA, PLAC WOLNOŚCI I PLAC KOŚCIELNY

SCHEMATY KOMPOZYCYJNE PIERZEI

- OZNACZENIA:**
- OBIEKTY NOWE W GRANICACH MPR WIDOCZNE W PIERWSZYM PLANIE
 - OBIEKTY PROJEKTOWANE W TLE
 - OBIEKTY ISTNIEJĄCE W GRANICACH MPR WIDOCZNE W PIERWSZYM PLANIE
 - OBIEKTY ISTNIEJĄCE W TLE
 - PRZEJAZD BRAMNY
 - MIN. SKRAJNIA PRZEJAZDU
 - SM.I.01 LINIE WYDZIELENIA TERENÓW ELEMENTARNYCH
 - OG.I.06/1 LINIE WYDZIELEŃ WEWNĘTRZNYCH
 - LINIE PODZIAŁU KOMPOZYCYJNEGO ELEWACJI
 - AKCENT ARCHYTEKTONICZNY
 - Hz max 16,0 m MAKSYMALNA WYSOKOŚĆ ZABUDOWY
 - ppp max 0,45 m MAX. POZIOM POSADOWIENIA PARTERU
 - cofnięcie o 0,9-1,6 m COFNIĘCIE KONDYGNACJI POWYŻEJ LINII
 - h_u 2,5-2,8 m WYSOKOŚĆ UŻYTKOWA DANEJ KONDYGNACJI
 - DACH PŁASKI/DACH O SPADKU max 20°
 - DACH WYSOKI O PODANYM SPADKU
 - PROJEKTOWANE NASADZENIA
 - DRZEWA ISTNIEJĄCE
 - PAS, W KTÓRYM WYMAGANE JEST STOSOWANIE MARKIZ

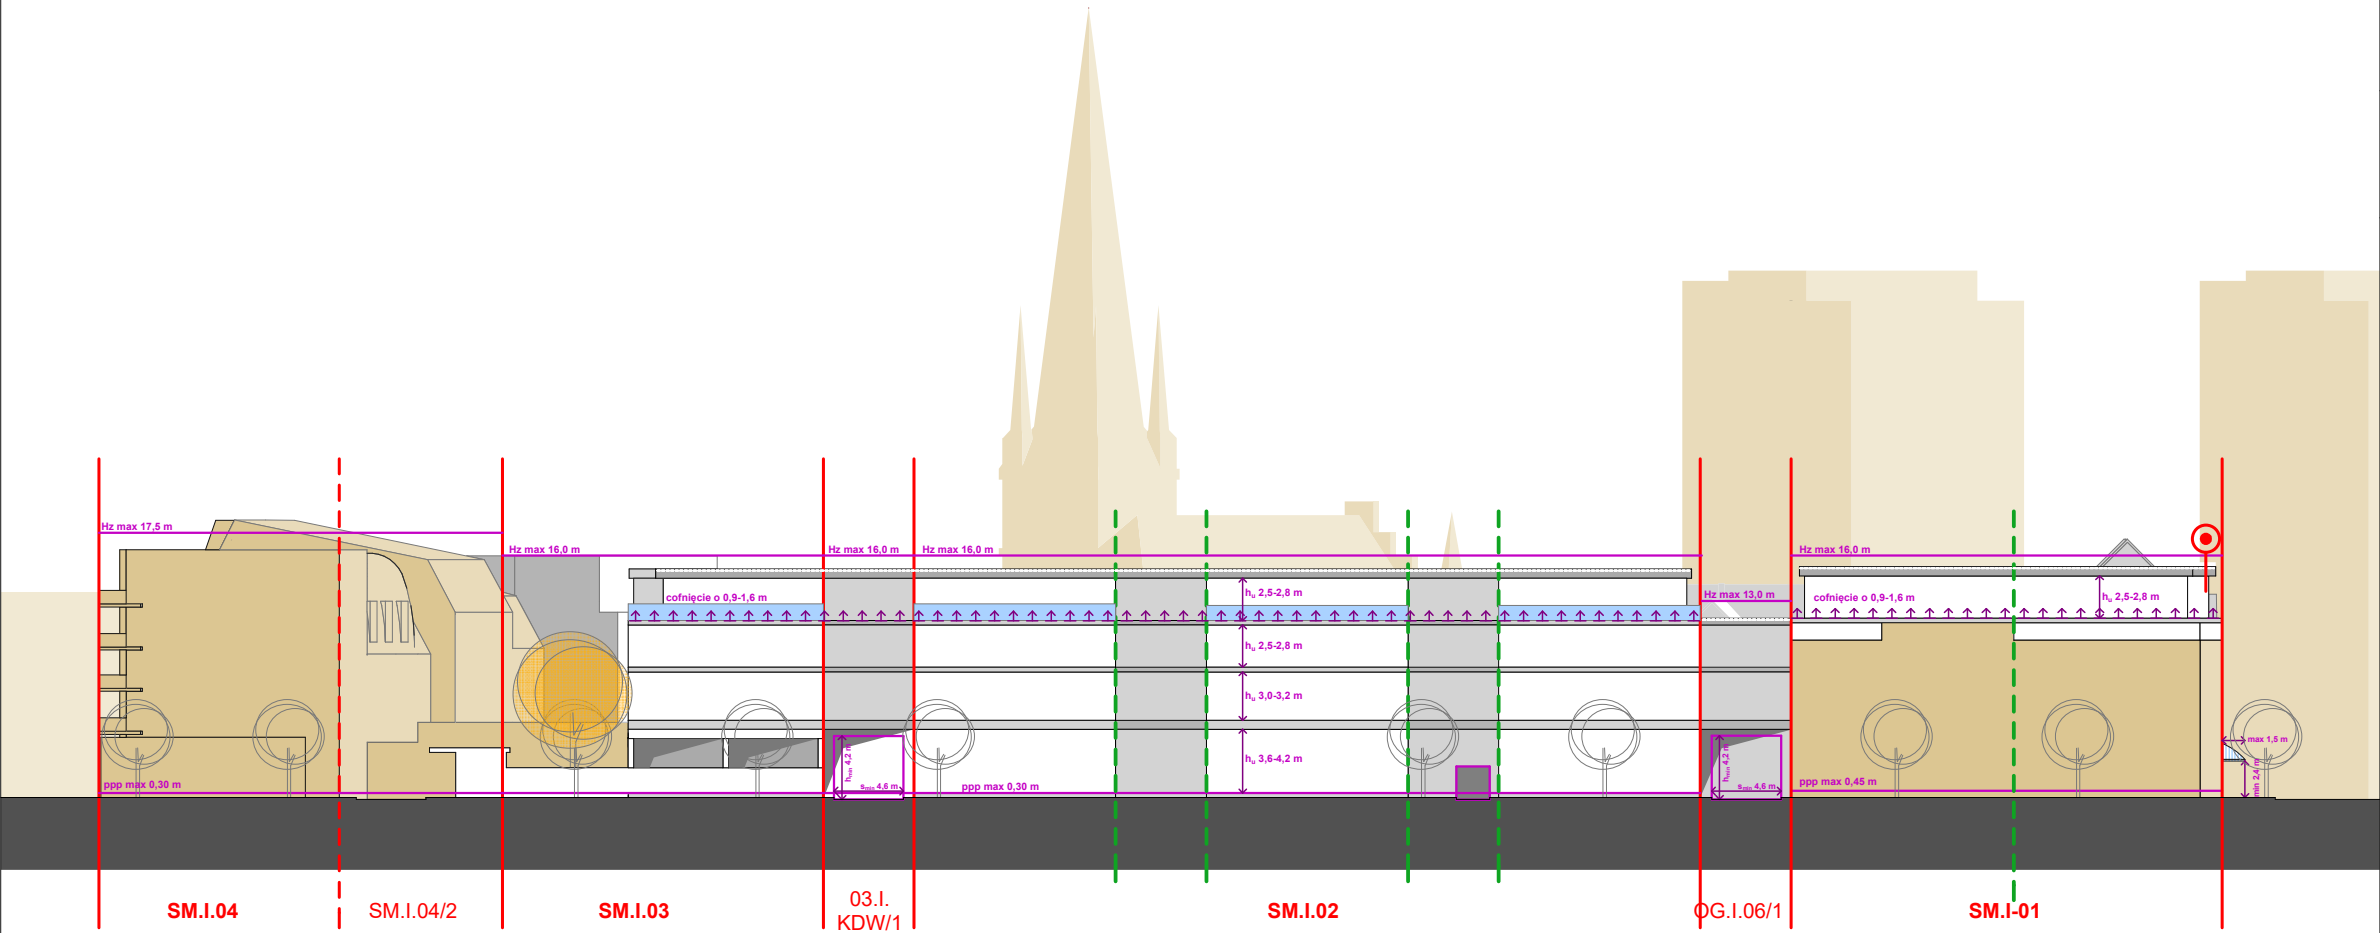

POŁUDNIOWA PIERZEJA UL. BEMA

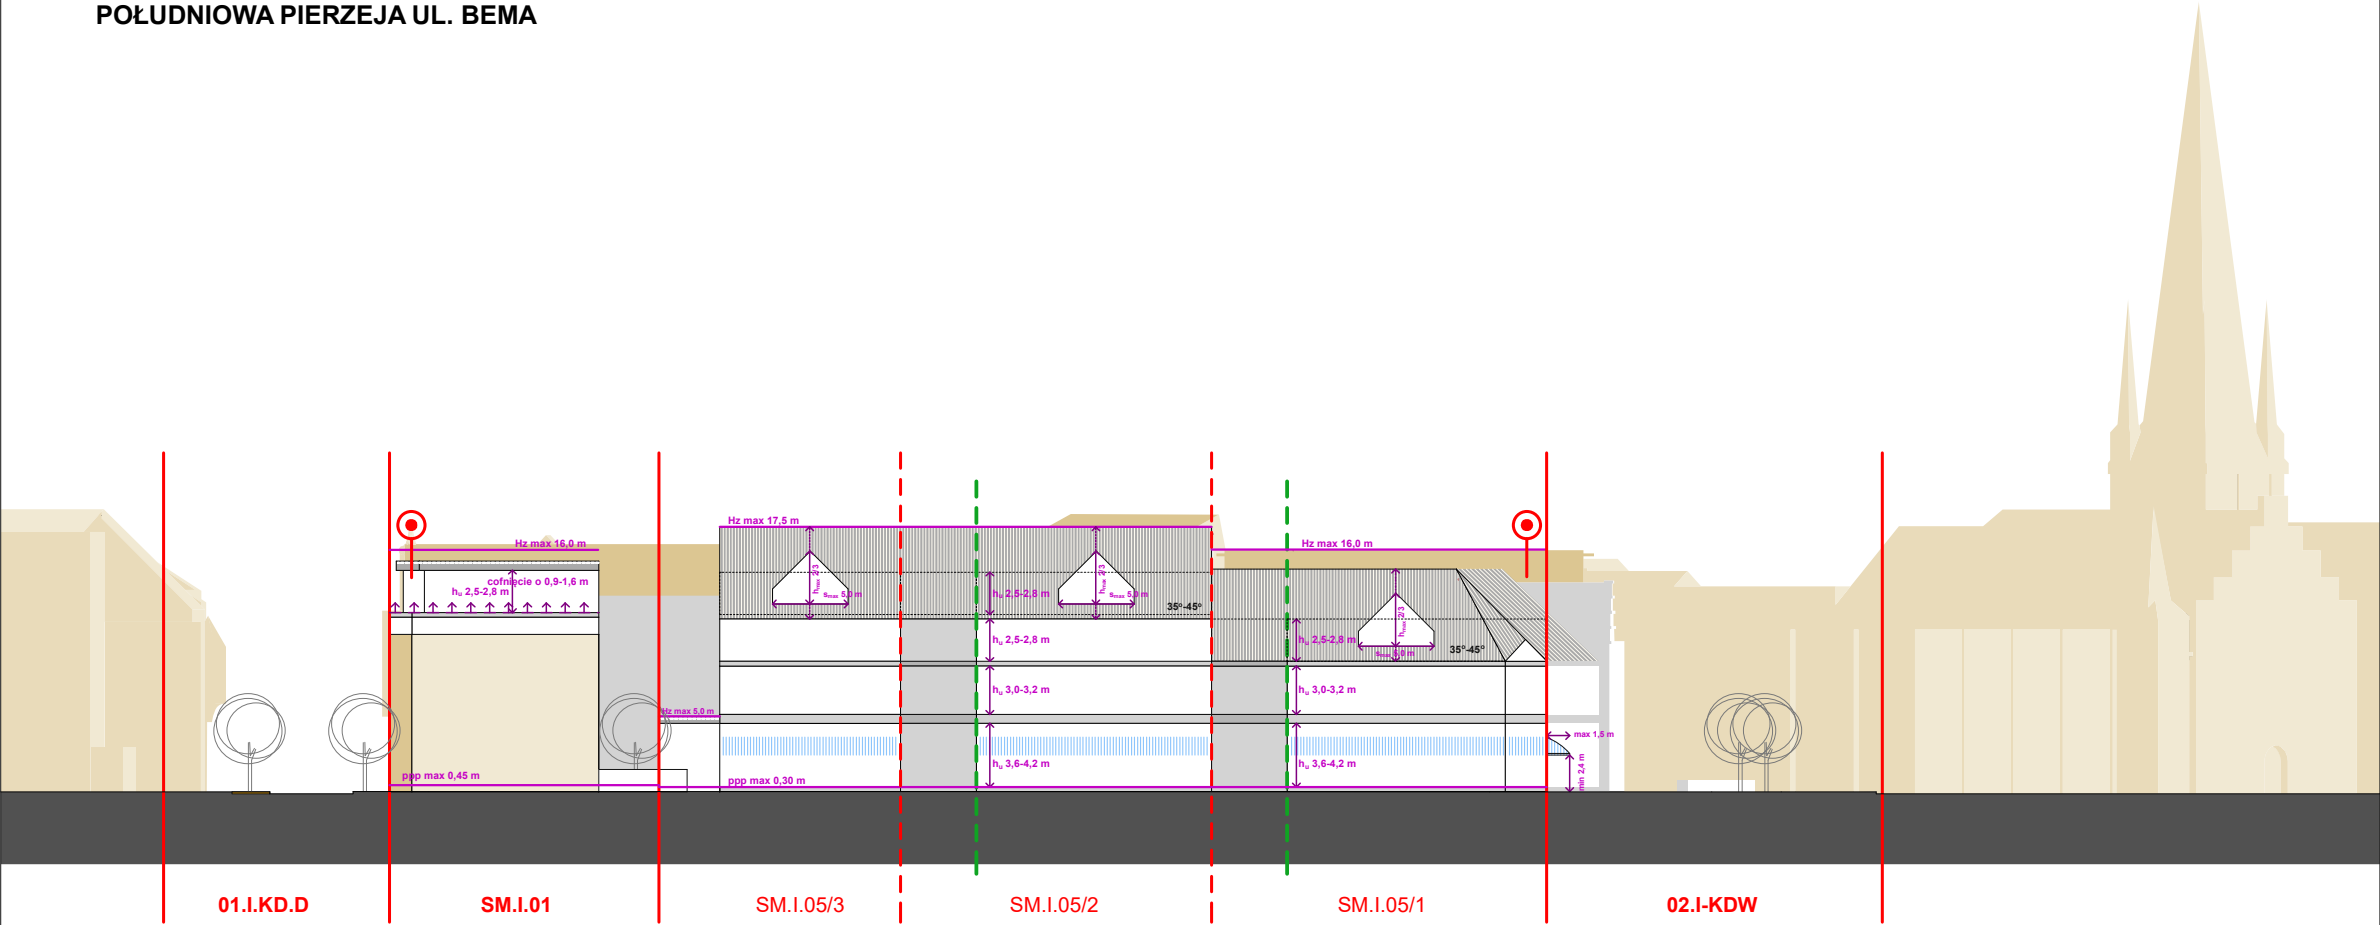

WSCHODNIA PIERZEJA UL. DĄBROWSKIEGO