


ŚWINOUJŚCIE

MIEJSCOWY PLAN REWITALIZACJI
GMINY MIASTO ŚWINOUJŚCIE
DLA KWARTAŁU POŁOŻONEGO W REJONIE ULIC: JAROSŁAWA
DĄBROWSKIEGO, JÓZEFA BEMA, PLAC WOLNOŚCI I PLAC KOŚCIELNY

SCHEMATY KOMPOZYCYJNE PIERZEI

OZNACZENIA:

- OBIEKTY NOWE W GRANICACH MPR WIDOCZNE W PIERWSZYM PLANIE
- OBIEKTY PROJEKTOWANE W TLE
- OBIEKTY ISTNIEJĄCE W GRANICACH MPR WIDOCZNE W PIERWSZYM PLANIE
- OBIEKTY ISTNIEJĄCE W TLE
- PRZEJAZD BRAMNY
- MIN. SKRAJNIA PRZEJAZDU
- SM.I.01 LINIE WYDZIELENIA TERENÓW ELEMENTARNYCH
- OG.I.06/1 LINIE WYDZIELEŃ WEWNĘTRZNYCH
- LINIE PODZIAŁU KOMPOZYCYJNEGO ELEWACJI
- AKCENT ARCHITEKTONICZNY
- MAKSYMALNA WYSOKOŚĆ ZABUDOWY
- MAX. POZIOM POSADOWIENIA PARTERU
- COFINIĘCIE KONDYGNACJI POWYŻEJ LINII
- WYSOKOŚĆ UŻYTKOWA DANEJ KONDYGNACJI
- DACH PŁASKI/DACH O SPADKU max 20°
- DACH WYSOKI O PODANYM SPADKU
- PROJEKTOWANE NASADZENIA
- DRZEWA ISTNIEJĄCE
- PAS, W KTÓRYM WYMAGANE JEST STOSOWANIE MARKIZ

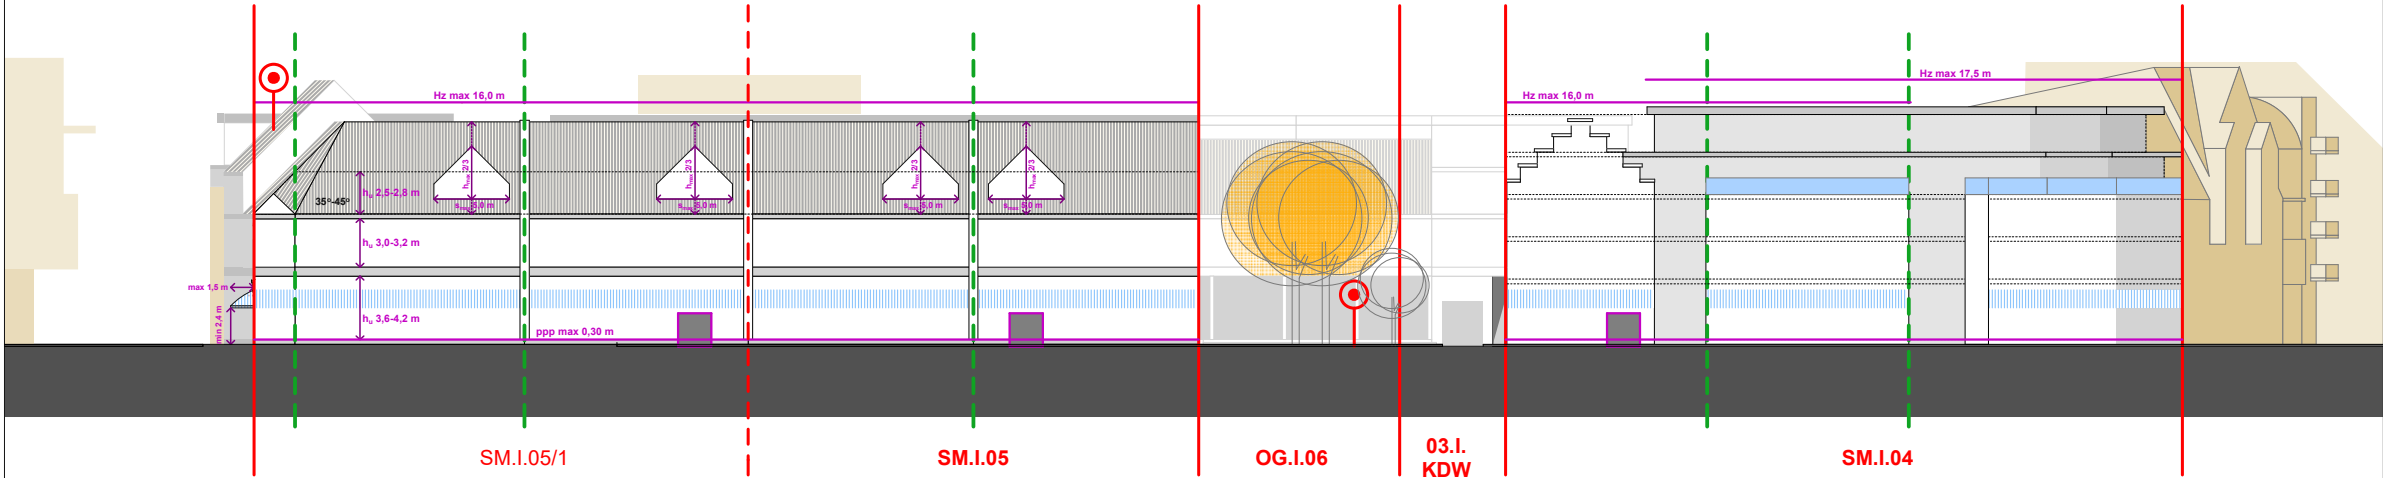

PÓŁNOCNA PIERZEJA PLACU KOŚCIELNEGO