+24VDC /6.7
0VDC /6.7

+24VDC /8.1
0VDC /8.1

X3:48/12.2 X3:50/12.3 X3:51/12.3 X3:53/12.4 X3:54/12.4 X3:56/12.5 X3:57/12.5 X3:60/12.6 X3:61/12.7

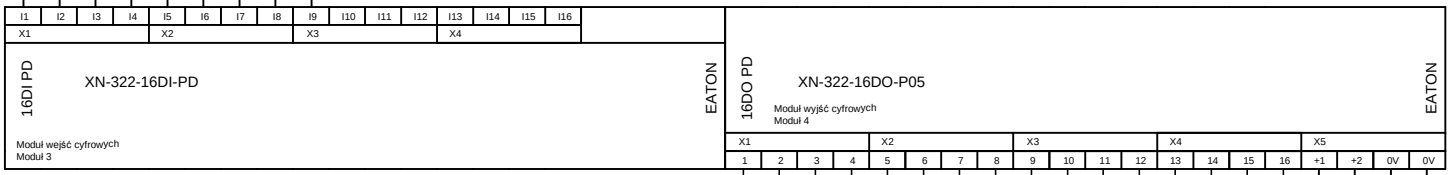

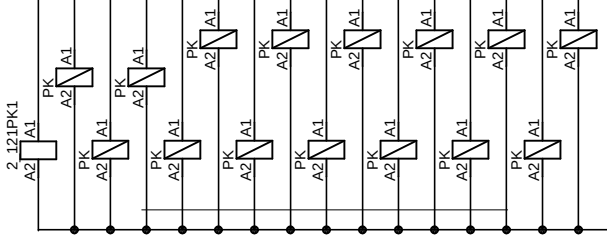

ELBAS S.C ul. Echa Leśne 16, 03-257 Warszawa		DATA:11/2017
OBIEKT: Schemat automatyki basenu sportowego - RT1		
NAZWA: Basen przy CEZiT w Świnoujsciu przy ul. Gdyńskiej 26		STRONA:7/23
WYKONAŁ: Marcin Wasikowi upr. nr MAZ/0041/PWOE/10		