


- BUDYNEK SUW: RZUT -

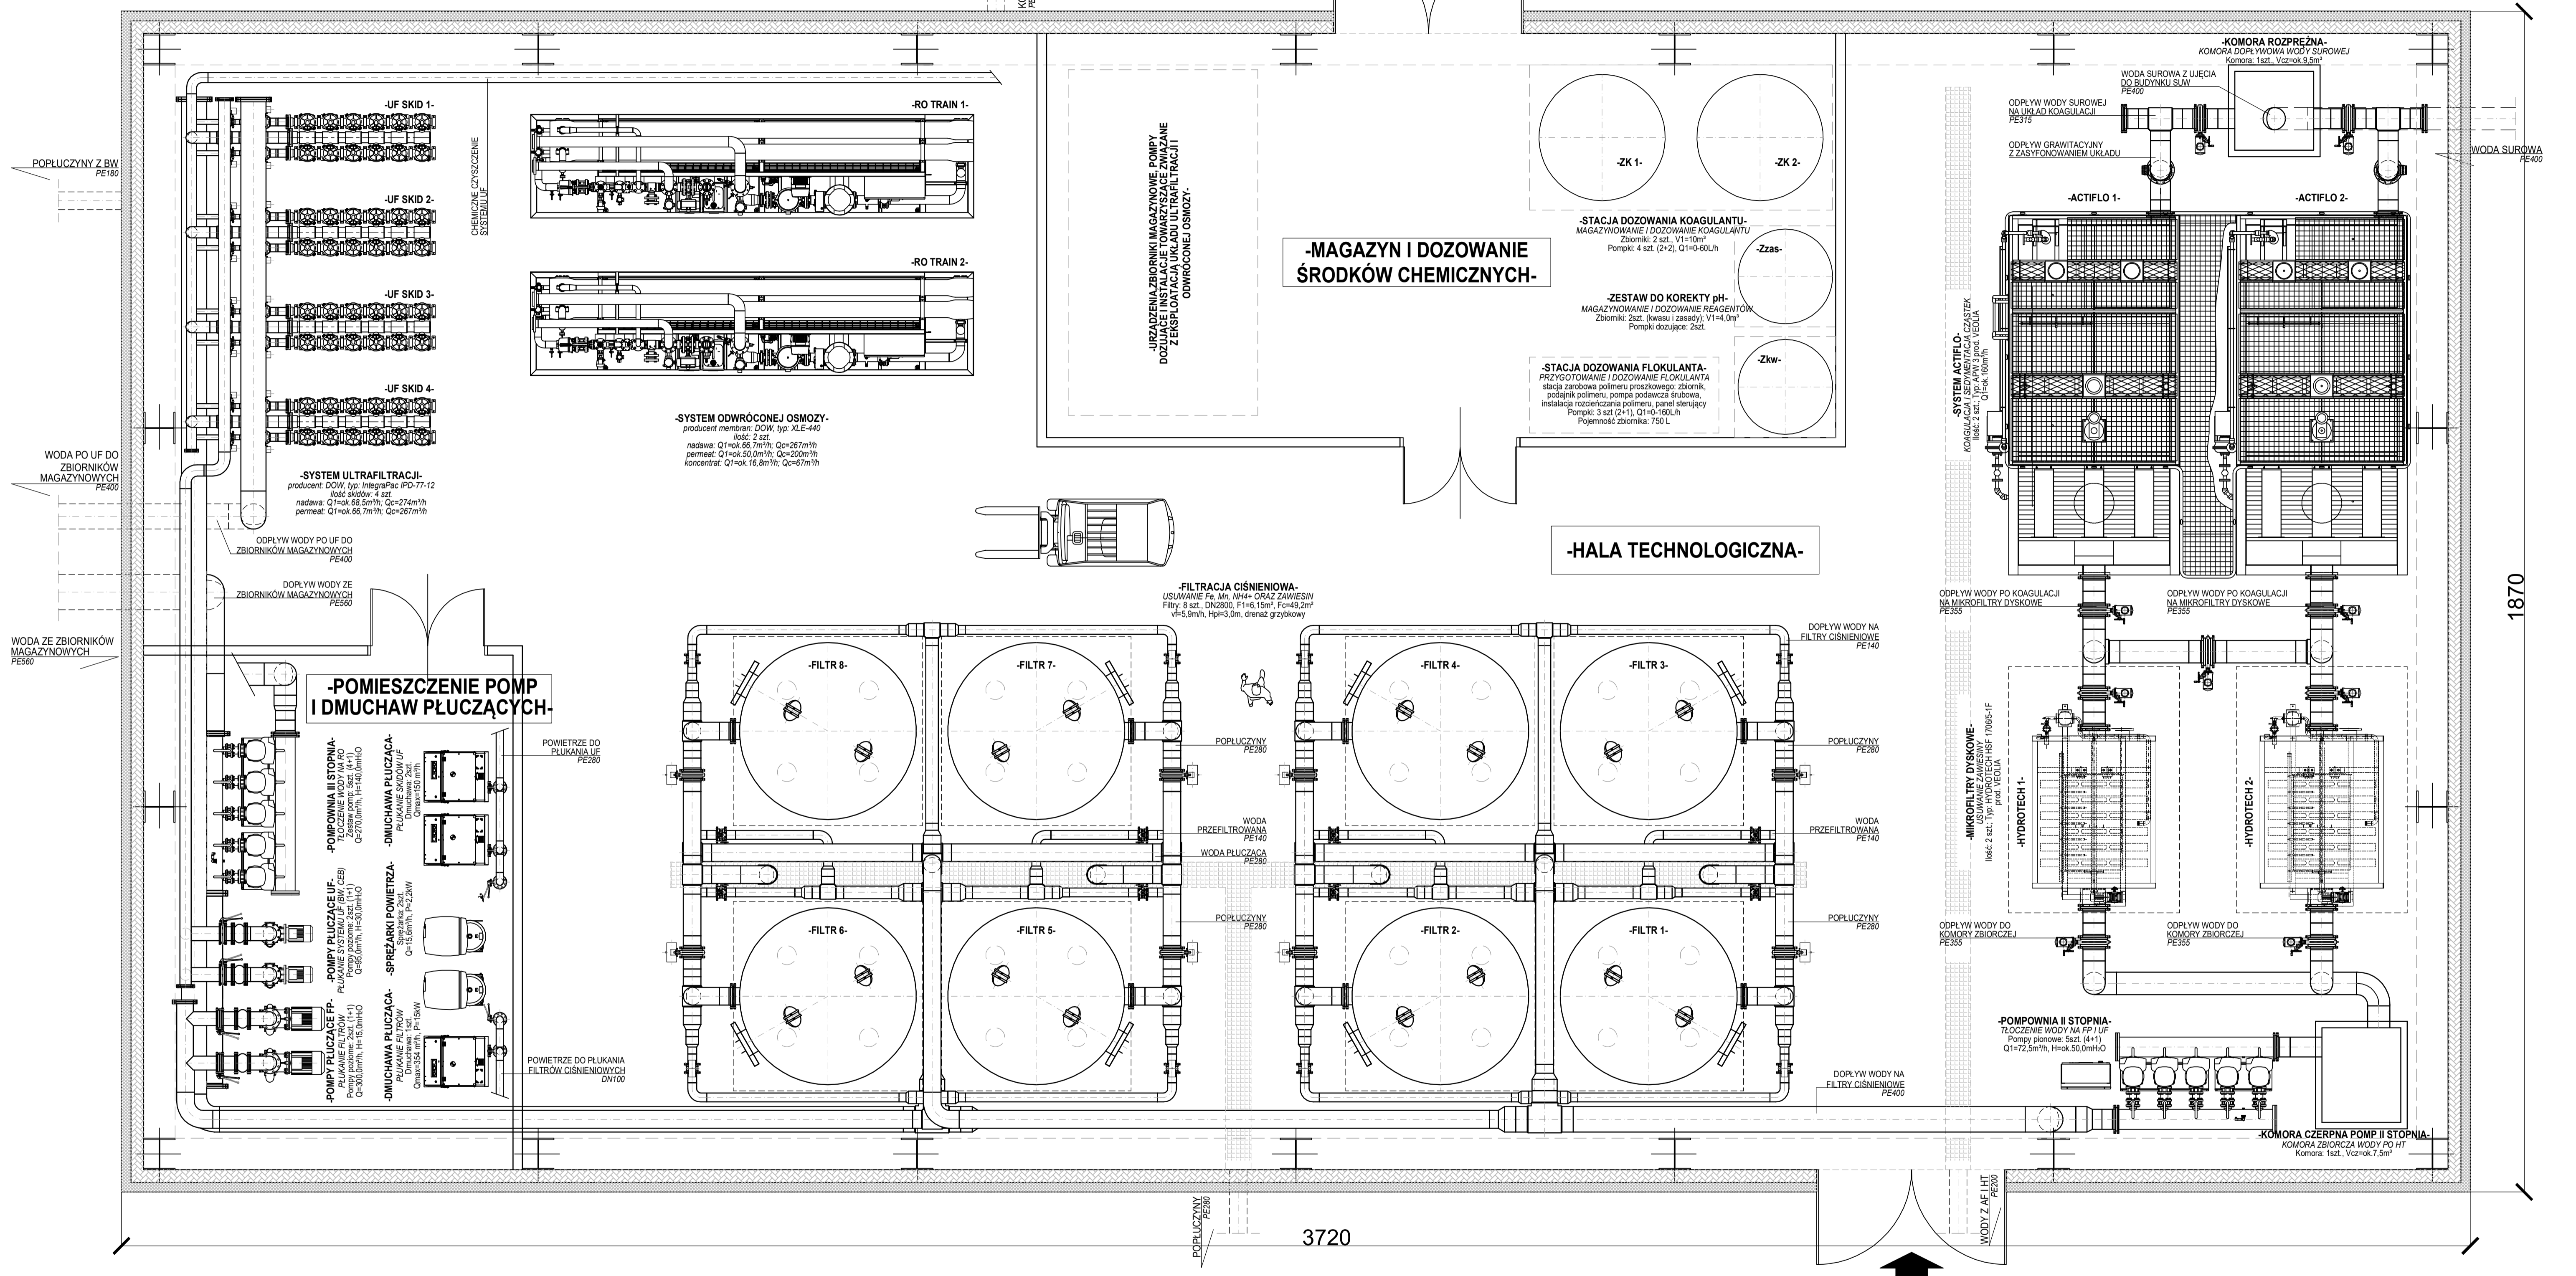

1870

3720

Ul. Powstańców Wielkopolskich 24 62-300 Września tel. 691 663 350, 691 737 853 biuro@nentech.pl		
Opracował	dr inż. Lukasz Weber	
Opracował	mgr inż. Karol Szambelańczyk	podpis
Opracował	mgr inż. Paulina Augustyniak	podpis
Opracował	mgr inż. Piotr Samelak	podpis
Opracował	mgr inż. Sławomir Monarcha	podpis
Objekt	Stacja Uzdatniania Wody w Świnoujściu	skala
Tytuł rysunku	RZUT BUDYNKU STACJI UZDATNIANIA WODY	data
Investor	Zakład Wodociągów i Kanalizacji Sp. z o.o. ul. Kołtāja 4, 72-600 Świnoujście	rys. nr
		1:50
		11.2017
		T.04