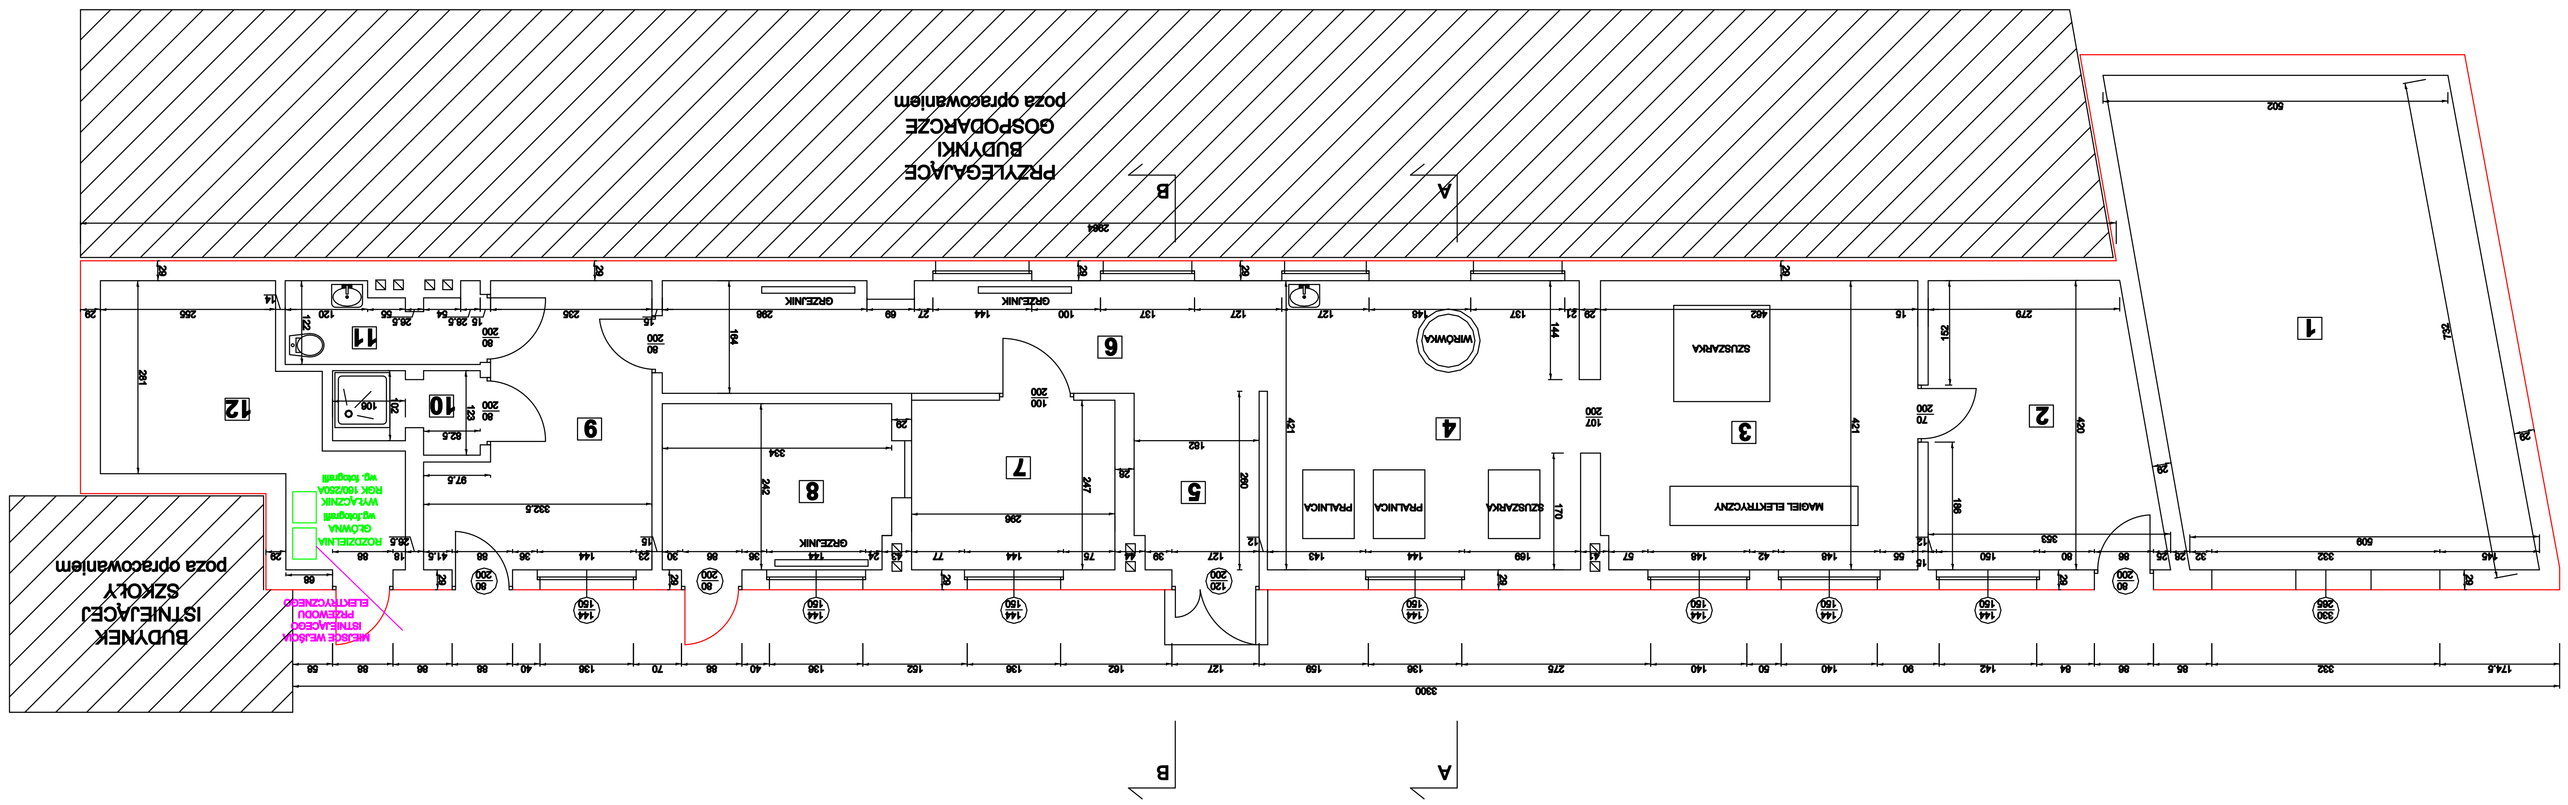

ZESTAWIENIE POMIESZCZEŃ BUDYNKU GOSPODARCZEGO-PRALNIA BUDYNEK PARTEROWY - I KONDYGNACJA NADZIEMNA				
Nr pom.	Nazwa pom.	Powierzchnia	Pow. użytkowa	Wys.
[–]	[–]	[–]	[m²]	[m]
		Powierzchnia razem= 160,38		
		Powierzchnia zabudowy=166,10m2		

Obrys ścian budynku podlegającego rozbiórce

BIURO PROJEKTOWO - USŁUGOWE mgr inż. Jan Gruszka ul. B. Czeczotta 24, 78-320 Połczyn-Zdrój	
Inwestor:	Gmina Miasto Świnoujście, ul. Bohaterów Westerplatte 1/3, 72-600 Świnoujście
Przedmiot opłaty:	m.Świnoujście, ul. Piastowska 55 , dz. nr 139/5
Obiekt:	Budynek gospodarczy znajdujący się na terenie Ośrodka Szkolno Wychowawczego w Świnoujściu
Stadium:	Projekt rozbiórki
Rysunek:	Nr 2 – Rzut przyziemia / inwentaryzacja /
Sporządził:	Inż. i kozarkiec
Kierdyplekt:	inż. Bogusław Gruszka
Instalacje sanitarne:	mgr inż.Jan Gruszka
Instalacje elektryczne:	mgr inż.Waldemar Gościńska

Skala:	Data:
1:50	
A/PNB/5300/268/81	
ZAP/0211/PMES/18	
ZAP/0129/PMEE/18	