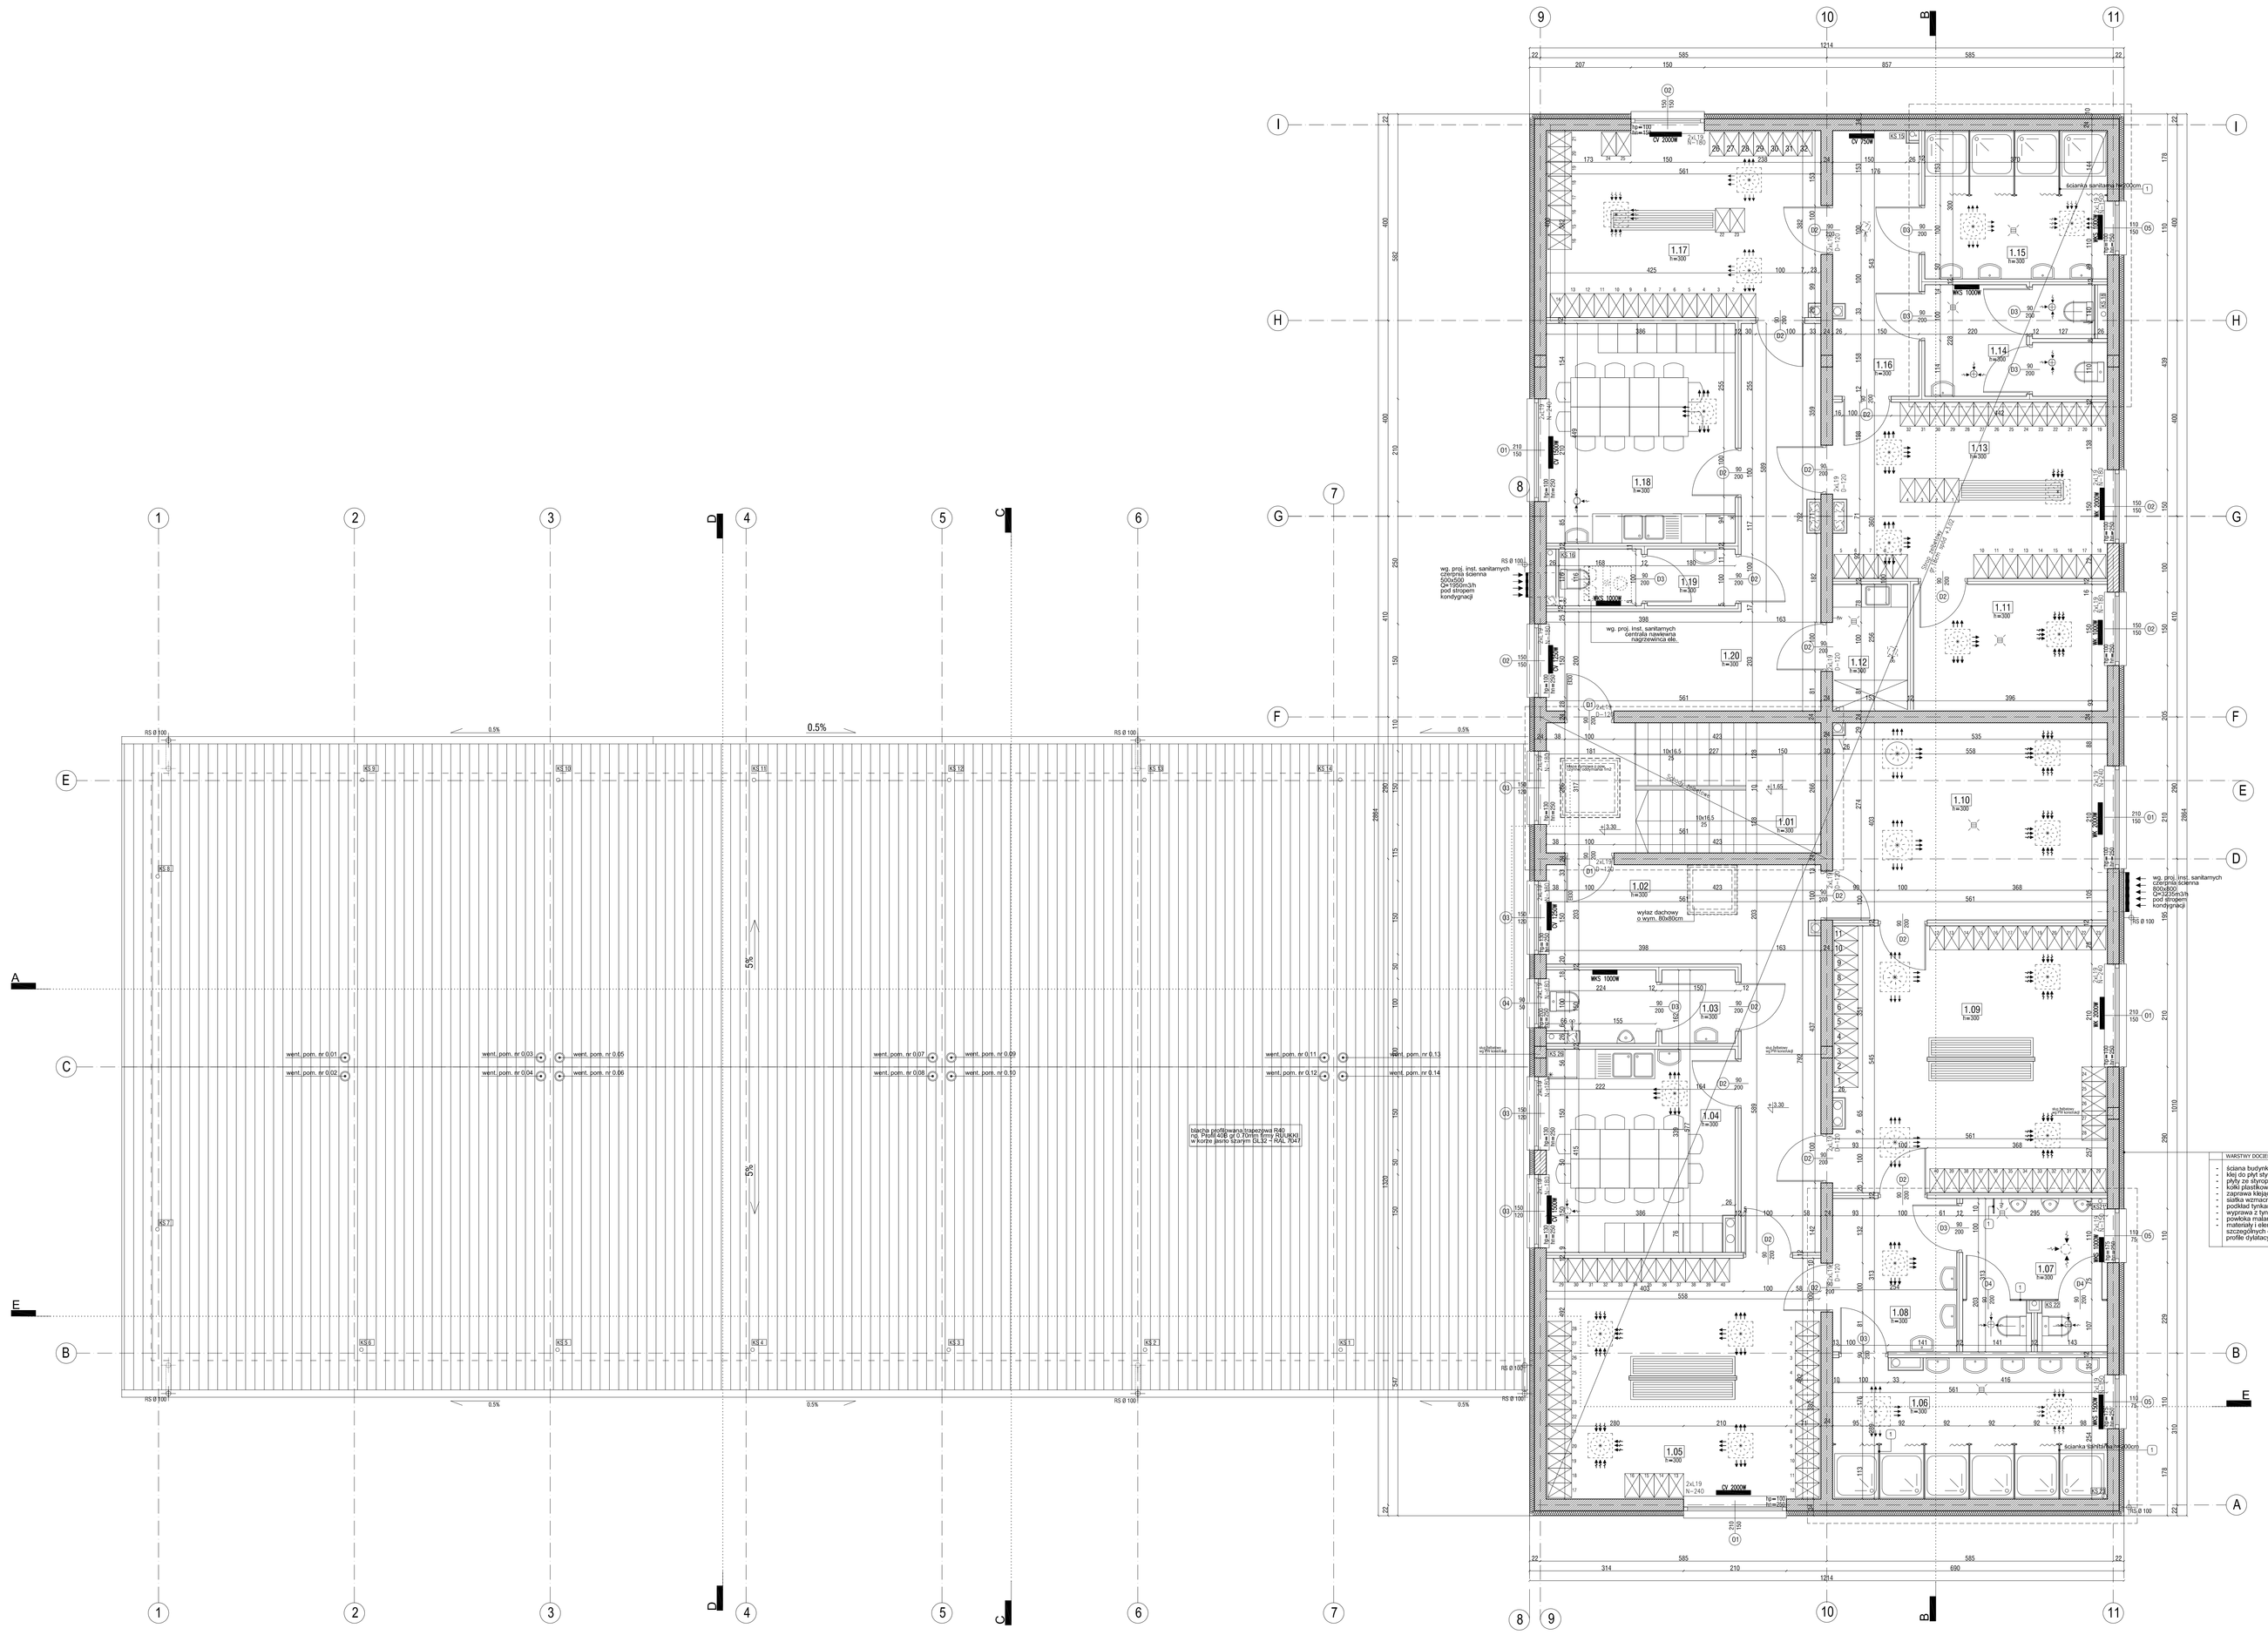
0.5%
0.5%
0.5%
0.5%
0.5%
0.5%
55%
55%
RS Ø 100
RS Ø 150
KS 1
KS 2
KS 3
KS 4
KS 5
KS 6
KS 7
KS 8
KS 9
KS 10
KS 11
KS 12
KS 13
KS 14
went. pom. nr 0.01
went. pom. nr 0.02
went. pom. nr 0.03
went. pom. nr 0.04
went. pom. nr 0.05
went. pom. nr 0.06
went. pom. nr 0.07
went. pom. nr 0.08
went. pom. nr 0.09
went. pom. nr 0.10
went. pom. nr 0.11
went. pom. nr 0.12
went. pom. nr 0.13
went. pom. nr 0.14
wg. proj. inst. sanitarnych centrala nawiewna nagrzewnica etc.
wylot dachowy o wym. 80x80cm
ściana sanitarna h=2000cm
ściana sanitarna h=2000cm
1.01 h=300
1.02 h=300
1.03 h=300
1.04 h=300
1.05 h=300
1.06 h=300
1.07 h=300
1.08 h=300
1.09 h=300
1.10 h=300
1.11 h=300
1.12 h=300
1.13 h=300
1.14 h=300
1.15 h=300
1.16 h=300
1.17 h=300
1.18 h=300
1.19 h=300
1.20 h=300
