ŚWINOUJŚCIE – PARK ZDROJOWY

PROJEKT ZAGOSPODAROWANIA TERENU

PLANSZA WYMIAROWA B SKALA 1:500

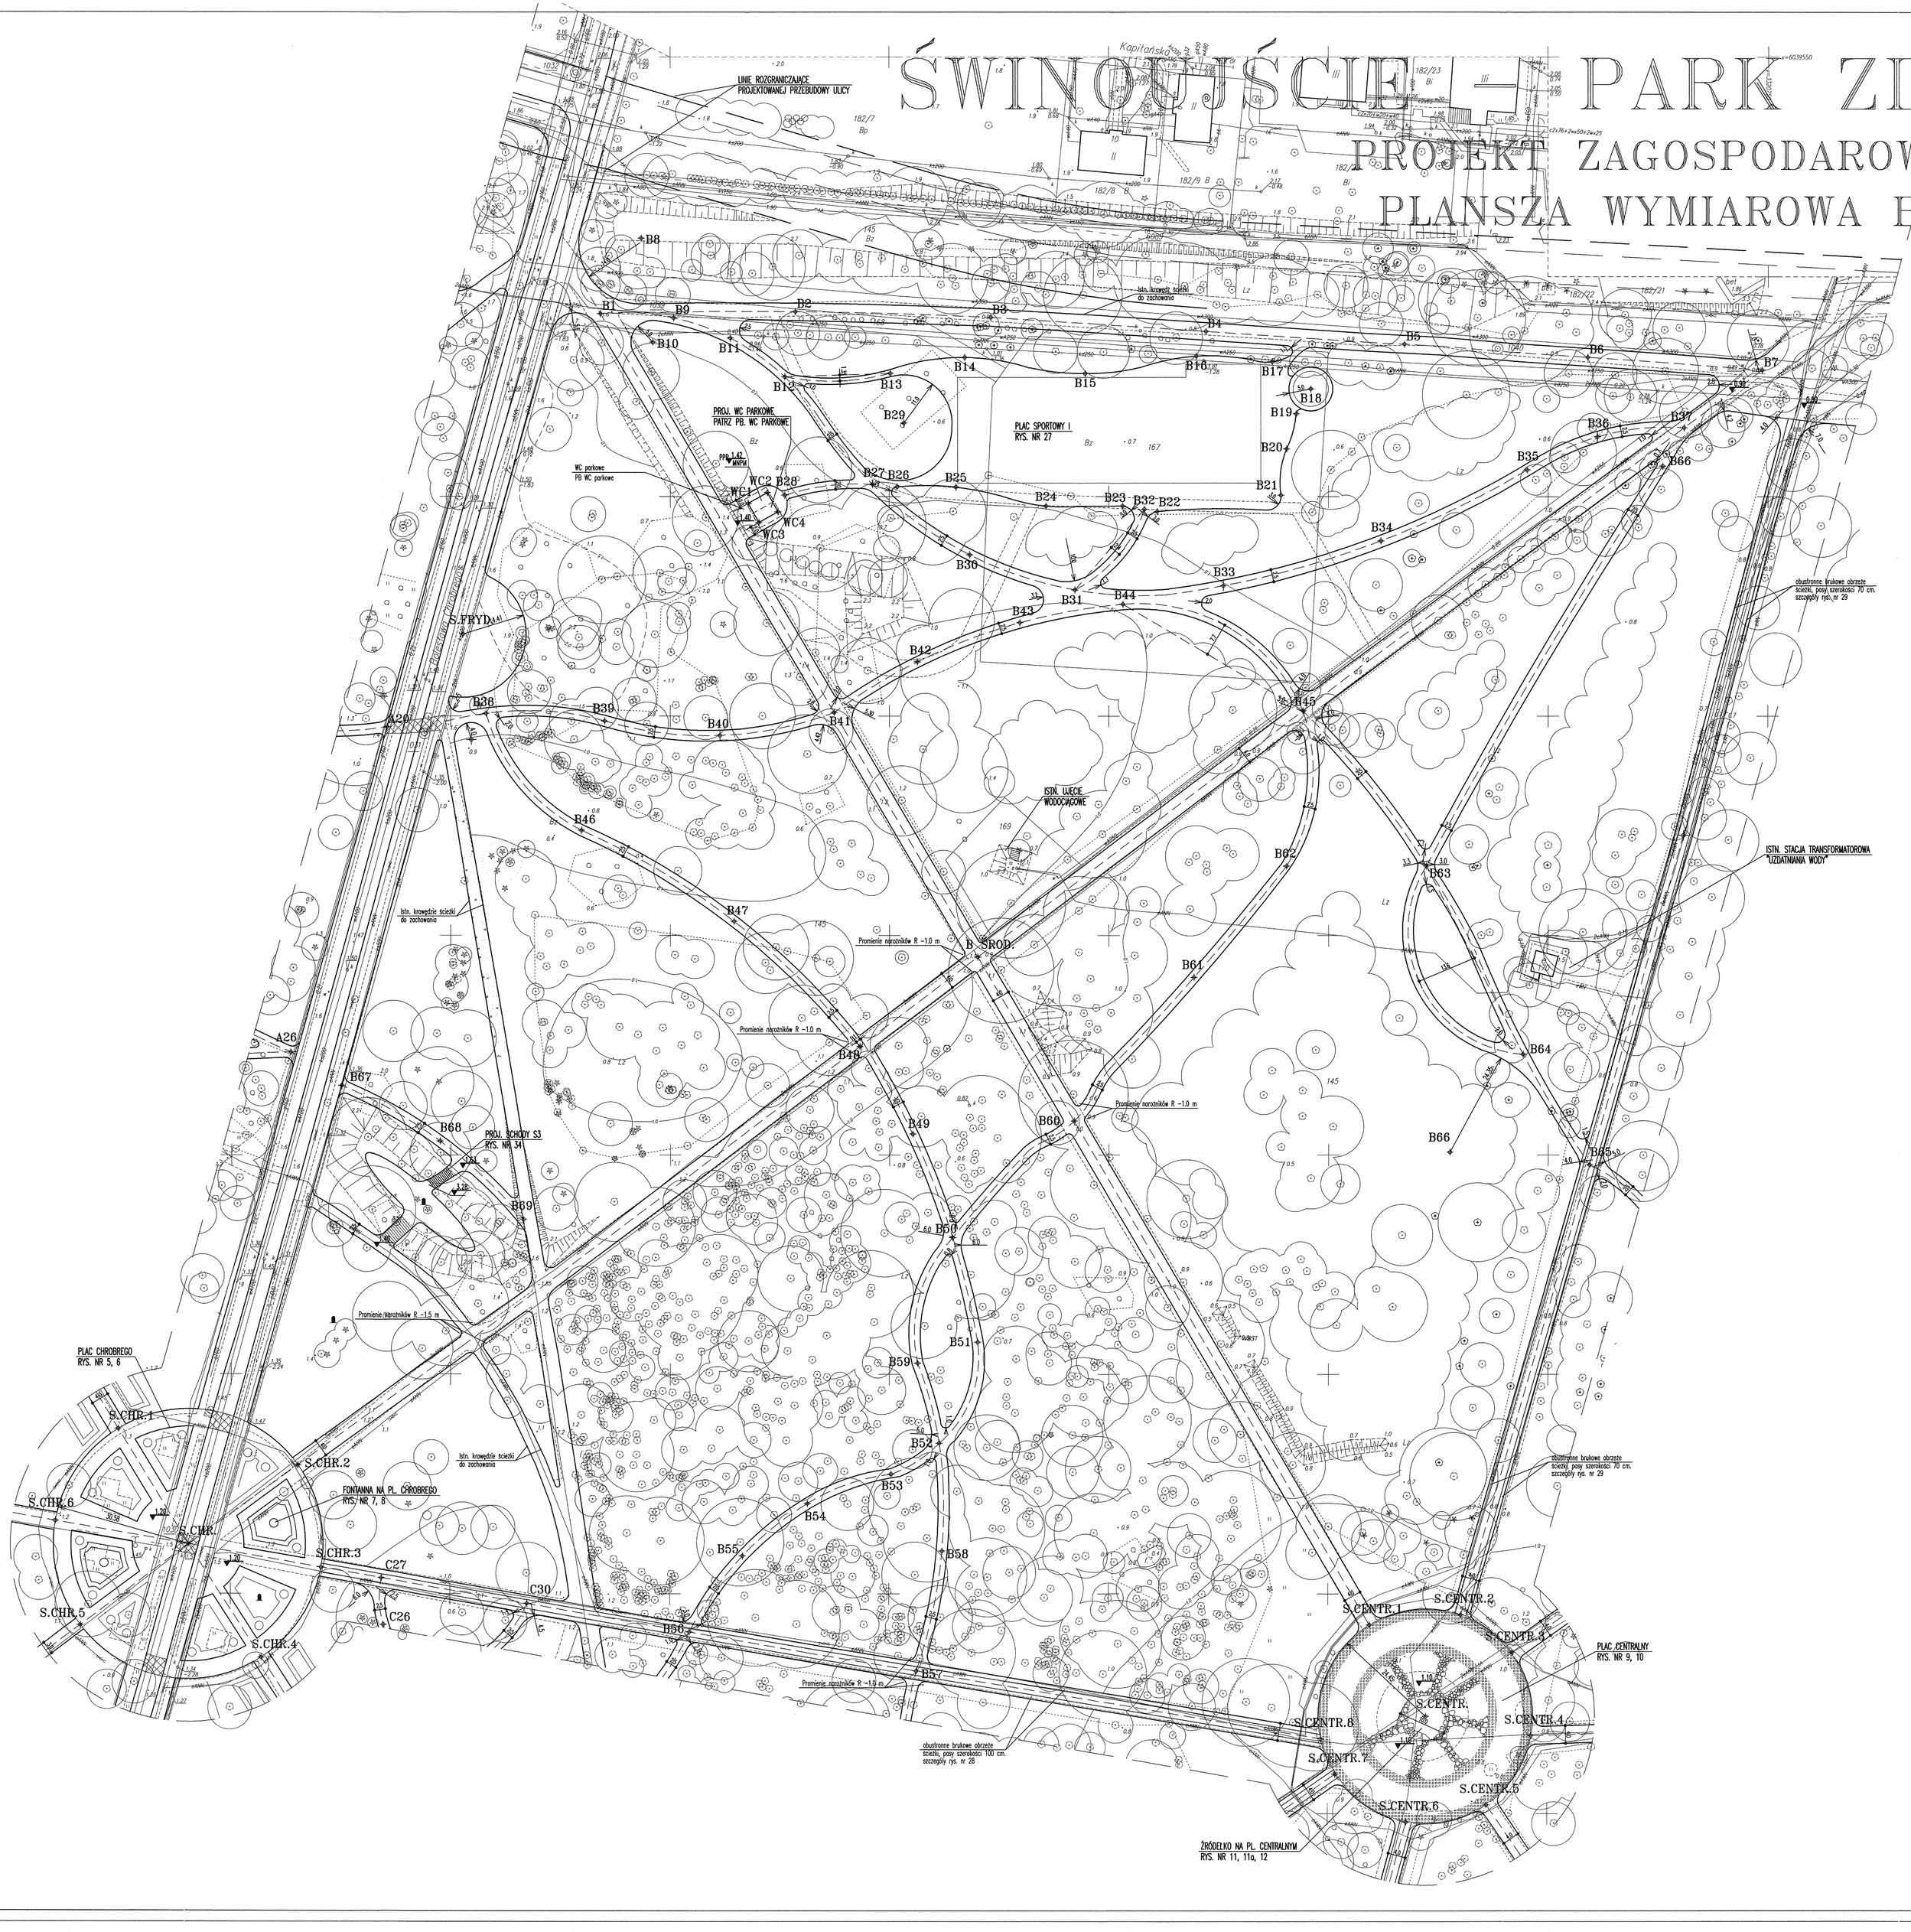

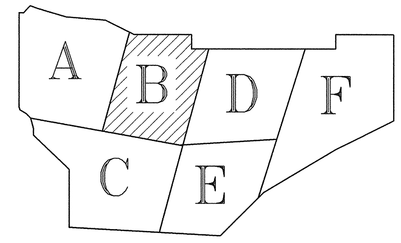

-119-
URZĄD MIASTA
Wydział Architektury i Budownictwa
ul. Wojska Polskiego 1/5
72-600 ŚWINOUJŚCIE

LEGENDA:

- B7 WSPÓŁRZĘDNE GEODEZYJNE DOTYCZĄCE PROJEKTOWANYCH ALEJEK PARKOWYCH W SEKTORZE B
- S.CHR.2 WSPÓŁRZĘDNE GEODEZYJNE DOTYCZĄCE PROJEKTOWANEGO PLACU CHROBREGO
- S.CENTR.4 WSPÓŁRZĘDNE GEODEZYJNE DOTYCZĄCE PROJEKTOWANEGO PLACU CENTRALNEGO
- S.FRYD. WSPÓŁRZĘDNE GEODEZYJNE DOTYCZĄCE PROJEKTOWANEGO PLACU FRYDERYKA WILHELMA
- WC2 WSPÓŁRZĘDNE GEODEZYJNE DOTYCZĄCE PROJEKTOWANYCH SZALETÓW PARKOWYCH

UWAGA:
PRZY WYTYCZANIU PROJEKTOWANYCH ALEJEK PARKOWYCH I PLACÓW W PRZYPADKU WYSTĄPIENIA KOLIZJI Z ISTNIEJĄCYM DRZEWOSTANEM NALEŻY SKONTAKTOWAĆ SIĘ Z PROJEKTANTAMI

PLANSZA WYMIAROWA
SEKTOR B

PPKZ
PRACOWNIA PROJEKTOWA KONSERWACJI ZABYTKÓW
Spółka z o.o.
ul. Zielonogórska 35, 71-064 SZCZECIN, tel 4530802 tel/fax 4530850

TREŚĆ:	REWALORYZACJA ZABYTKOWEGO PARKU ZDROJOWEGO W ŚWINOUJŚCIU , WOJ. ZACHODNIOPOMORSKIE PROJEKT BUDOWLANY – AKTUALIZACJA PROJEKT ZAGOSPODAROWANIA TERENU ARCHITEKTURA	NR ELEC: WW/4/2006 DATA: 01.2006
PROJEKTANT:	mgr inż.arch. Barbara Garncarz nr garnizonu: 127/Sz/98 mgr inż.arch. Lesław Herman	SKALA: 1:500
SPRAWDZIŁ:	mgr inż.arch. Iwona Trzaska nr garnizonu: 143/Sz/98	NR DYS.: 3b.