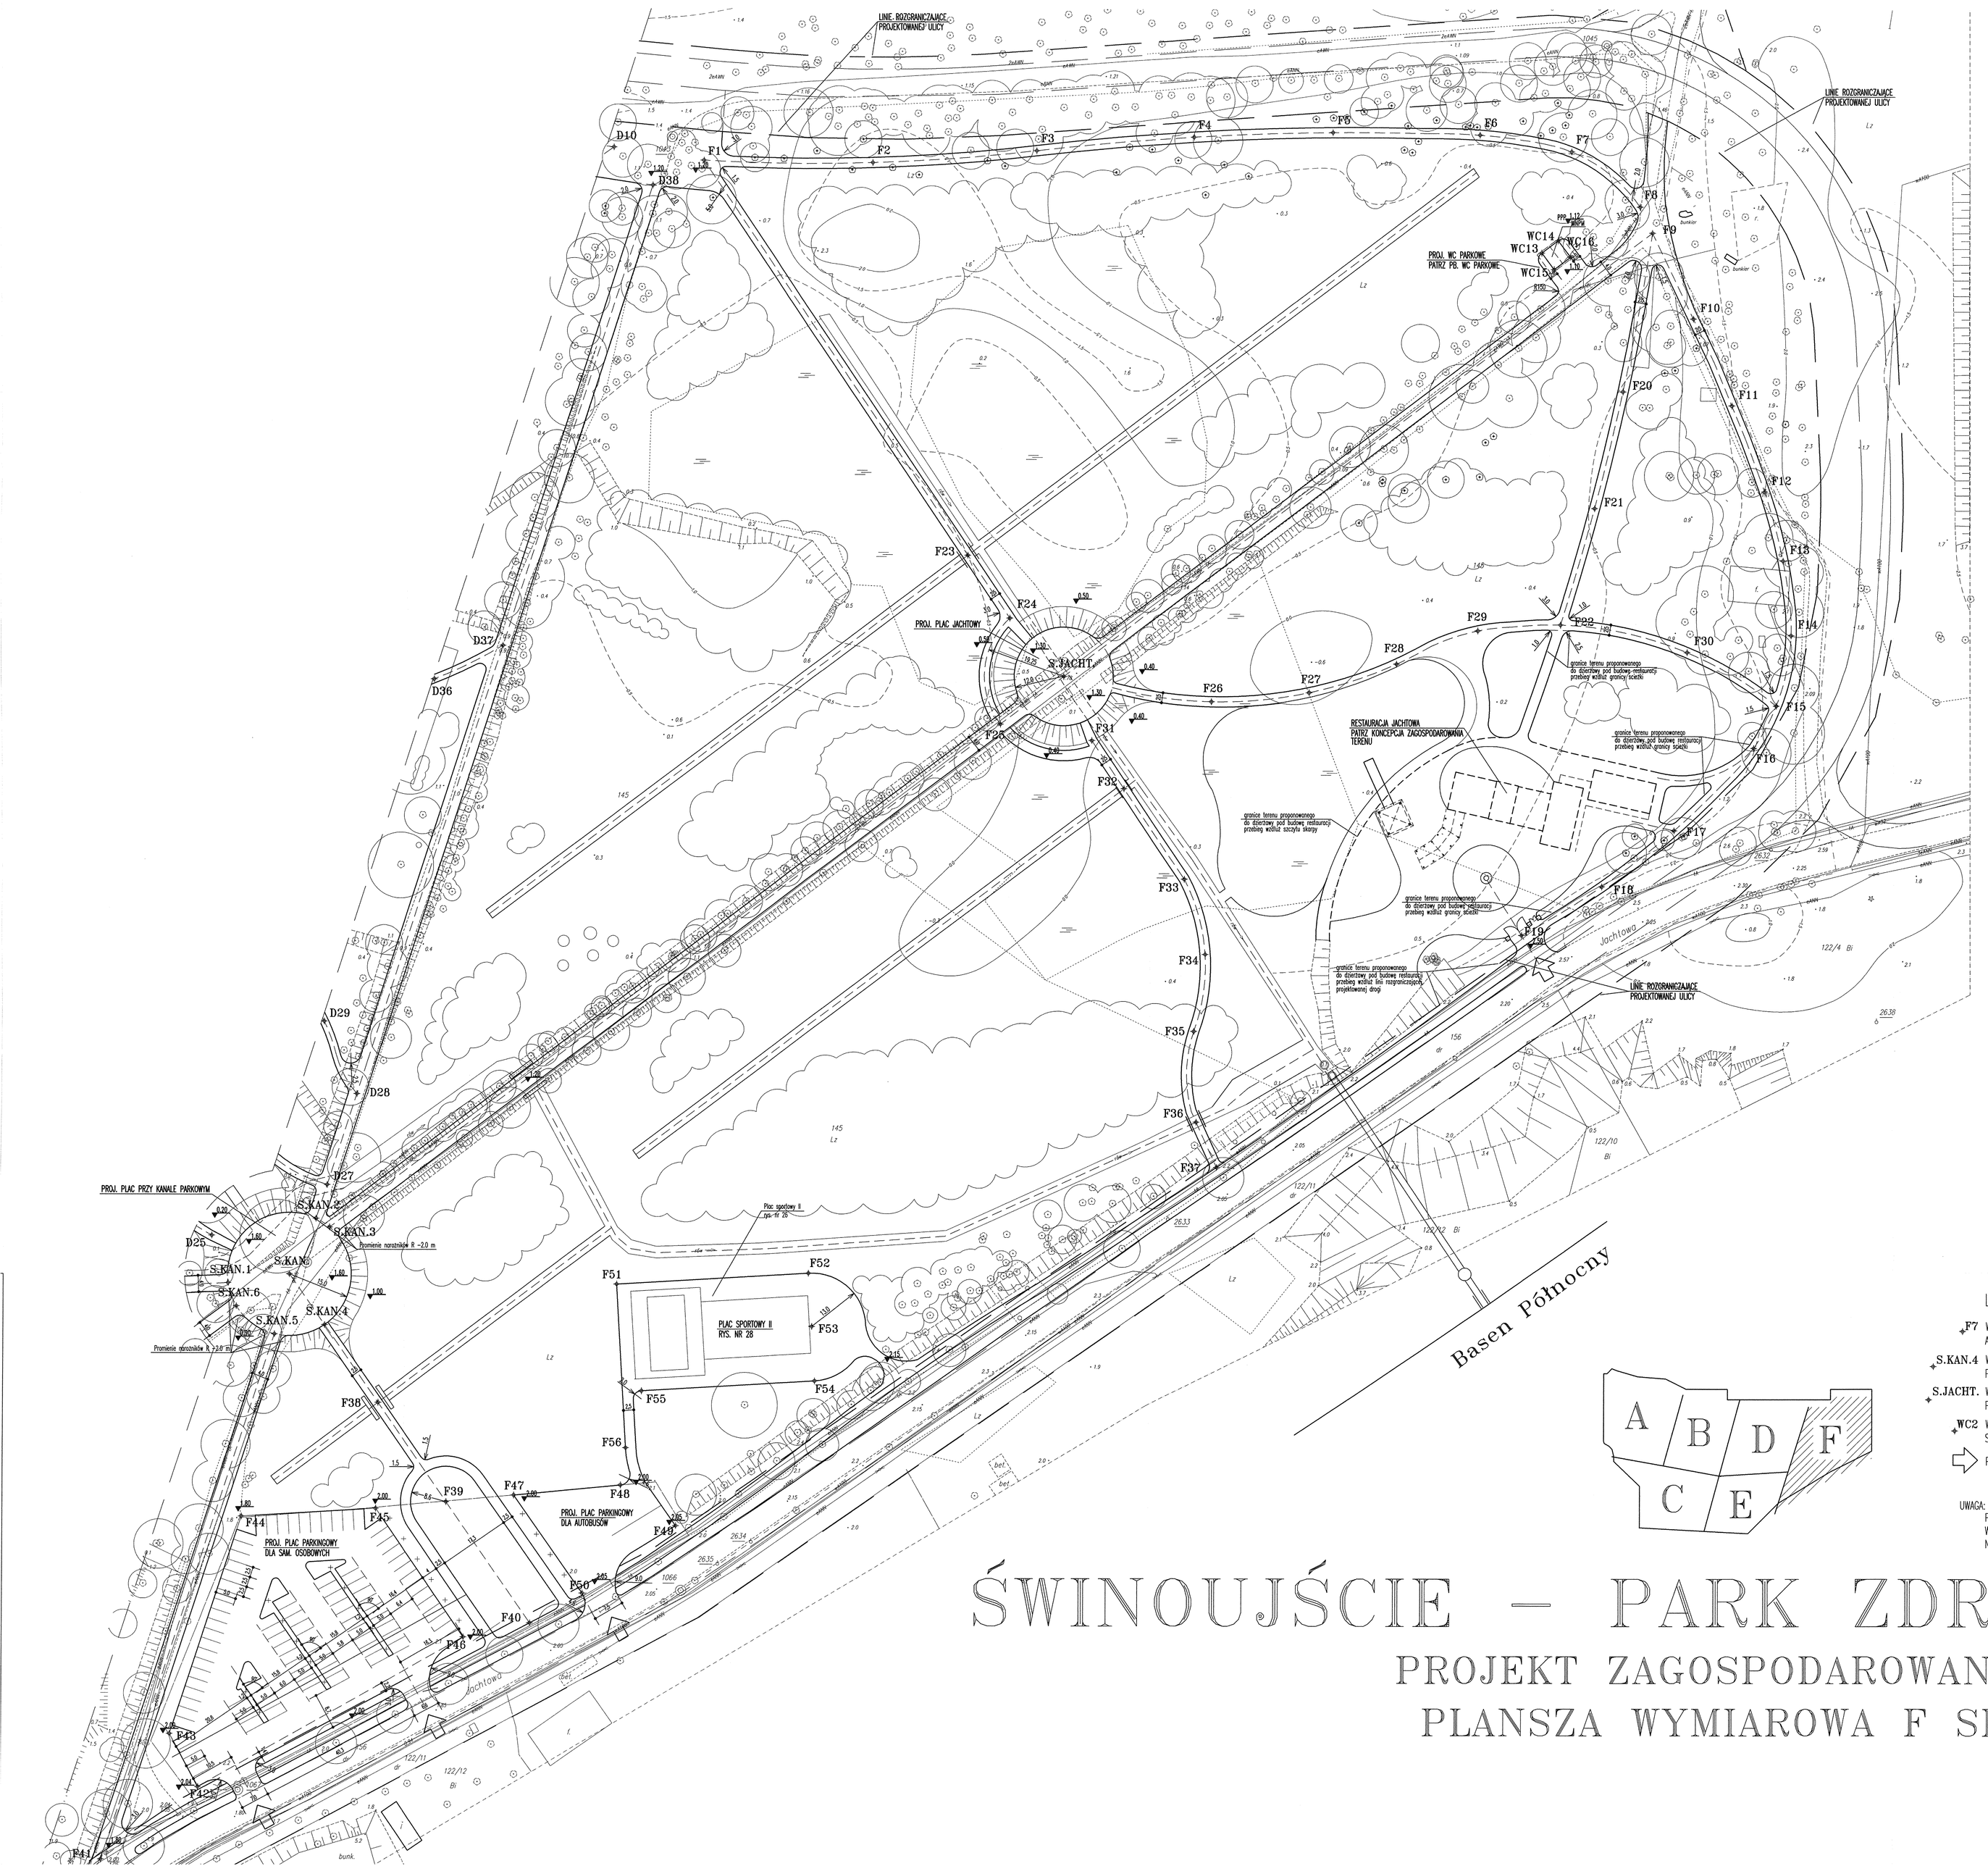

LEGENDA:

- F7 WSPÓŁRZĘDNE GEODEZYJNE DOTYCZĄCE PROJEKTOWANYCH ALEJEK PARKOWYCH W SEKTORZE F
- S.KAN.4 WSPÓŁRZĘDNE GEODEZYJNE DOTYCZĄCE PROJEKTOWANEGO PLACU PRZY KANALE PARKOWYM
- S.JACHT. WSPÓŁRZĘDNE GEODEZYJNE DOTYCZĄCE PROJEKTOWANEGO PLACU JACHTOWEGO
- WC2 WSPÓŁRZĘDNE GEODEZYJNE DOTYCZĄCE PROJEKTOWANYCH SZALETÓW PARKOWYCH
- PROJ. WJAZDY NA TEREN PARKU

UWAGA:
PRZY WYTYCZANIU PROJEKTOWANYCH ALEJEK PARKOWYCH I PLACÓW W PRZYPADKU WYSTĄPIENIA KOLIZJI Z ISTNIEJĄCYM DRZEWOSTANEM NALEŻY SKONTAKTOWAĆ SIĘ Z PROJEKTANTAMI

ŚWINOUJŚCIE – PARK ZDROJOWY

PROJEKT ZAGOSPODAROWANIA TERENU

PLANSZA WYMIAROWA F SKALA 1:500

PLANSZA WYMIAROWA
SEKTOR F

PPKZ
PRACOWNIA PROJEKTOWA KONSERWACJI ZABYTKÓW Spółka z o.o.
ul. Zielonogórska 35, 71-064 SZCZECIN, tel. 4530902 tel/fax 4530850

TEMAT: REWALORYZACJA ZABYTKOWEGO PARKU ZDROJOWEGO W ŚWINOUJŚCIU – WOJ. ZACHODNIOPOMORSKIE PROJEKT BUDOWLANY – AKTUALIZACJA PROJEKT ZAGOSPODAROWANIA TERENU ARCHITEKTURA	NR REJ.: WM/4/2006 DATA: 01.2006
PROJEKTANT: mgr inż.arch. Barbara Garncarz, mgr inż.arch. Lesław Herman	SKALA: 1:500
OPRAWDZIŁ: mgr inż.arch. Iwona Trzaska	NR WYD.: