ŚWINOUJŚCIE – PARK ZDROJOWY

PROJEKT ZAGOSPODAROWANIA TERENU

PLANSZA KOORDYNACYJNA SKALA 1:1000

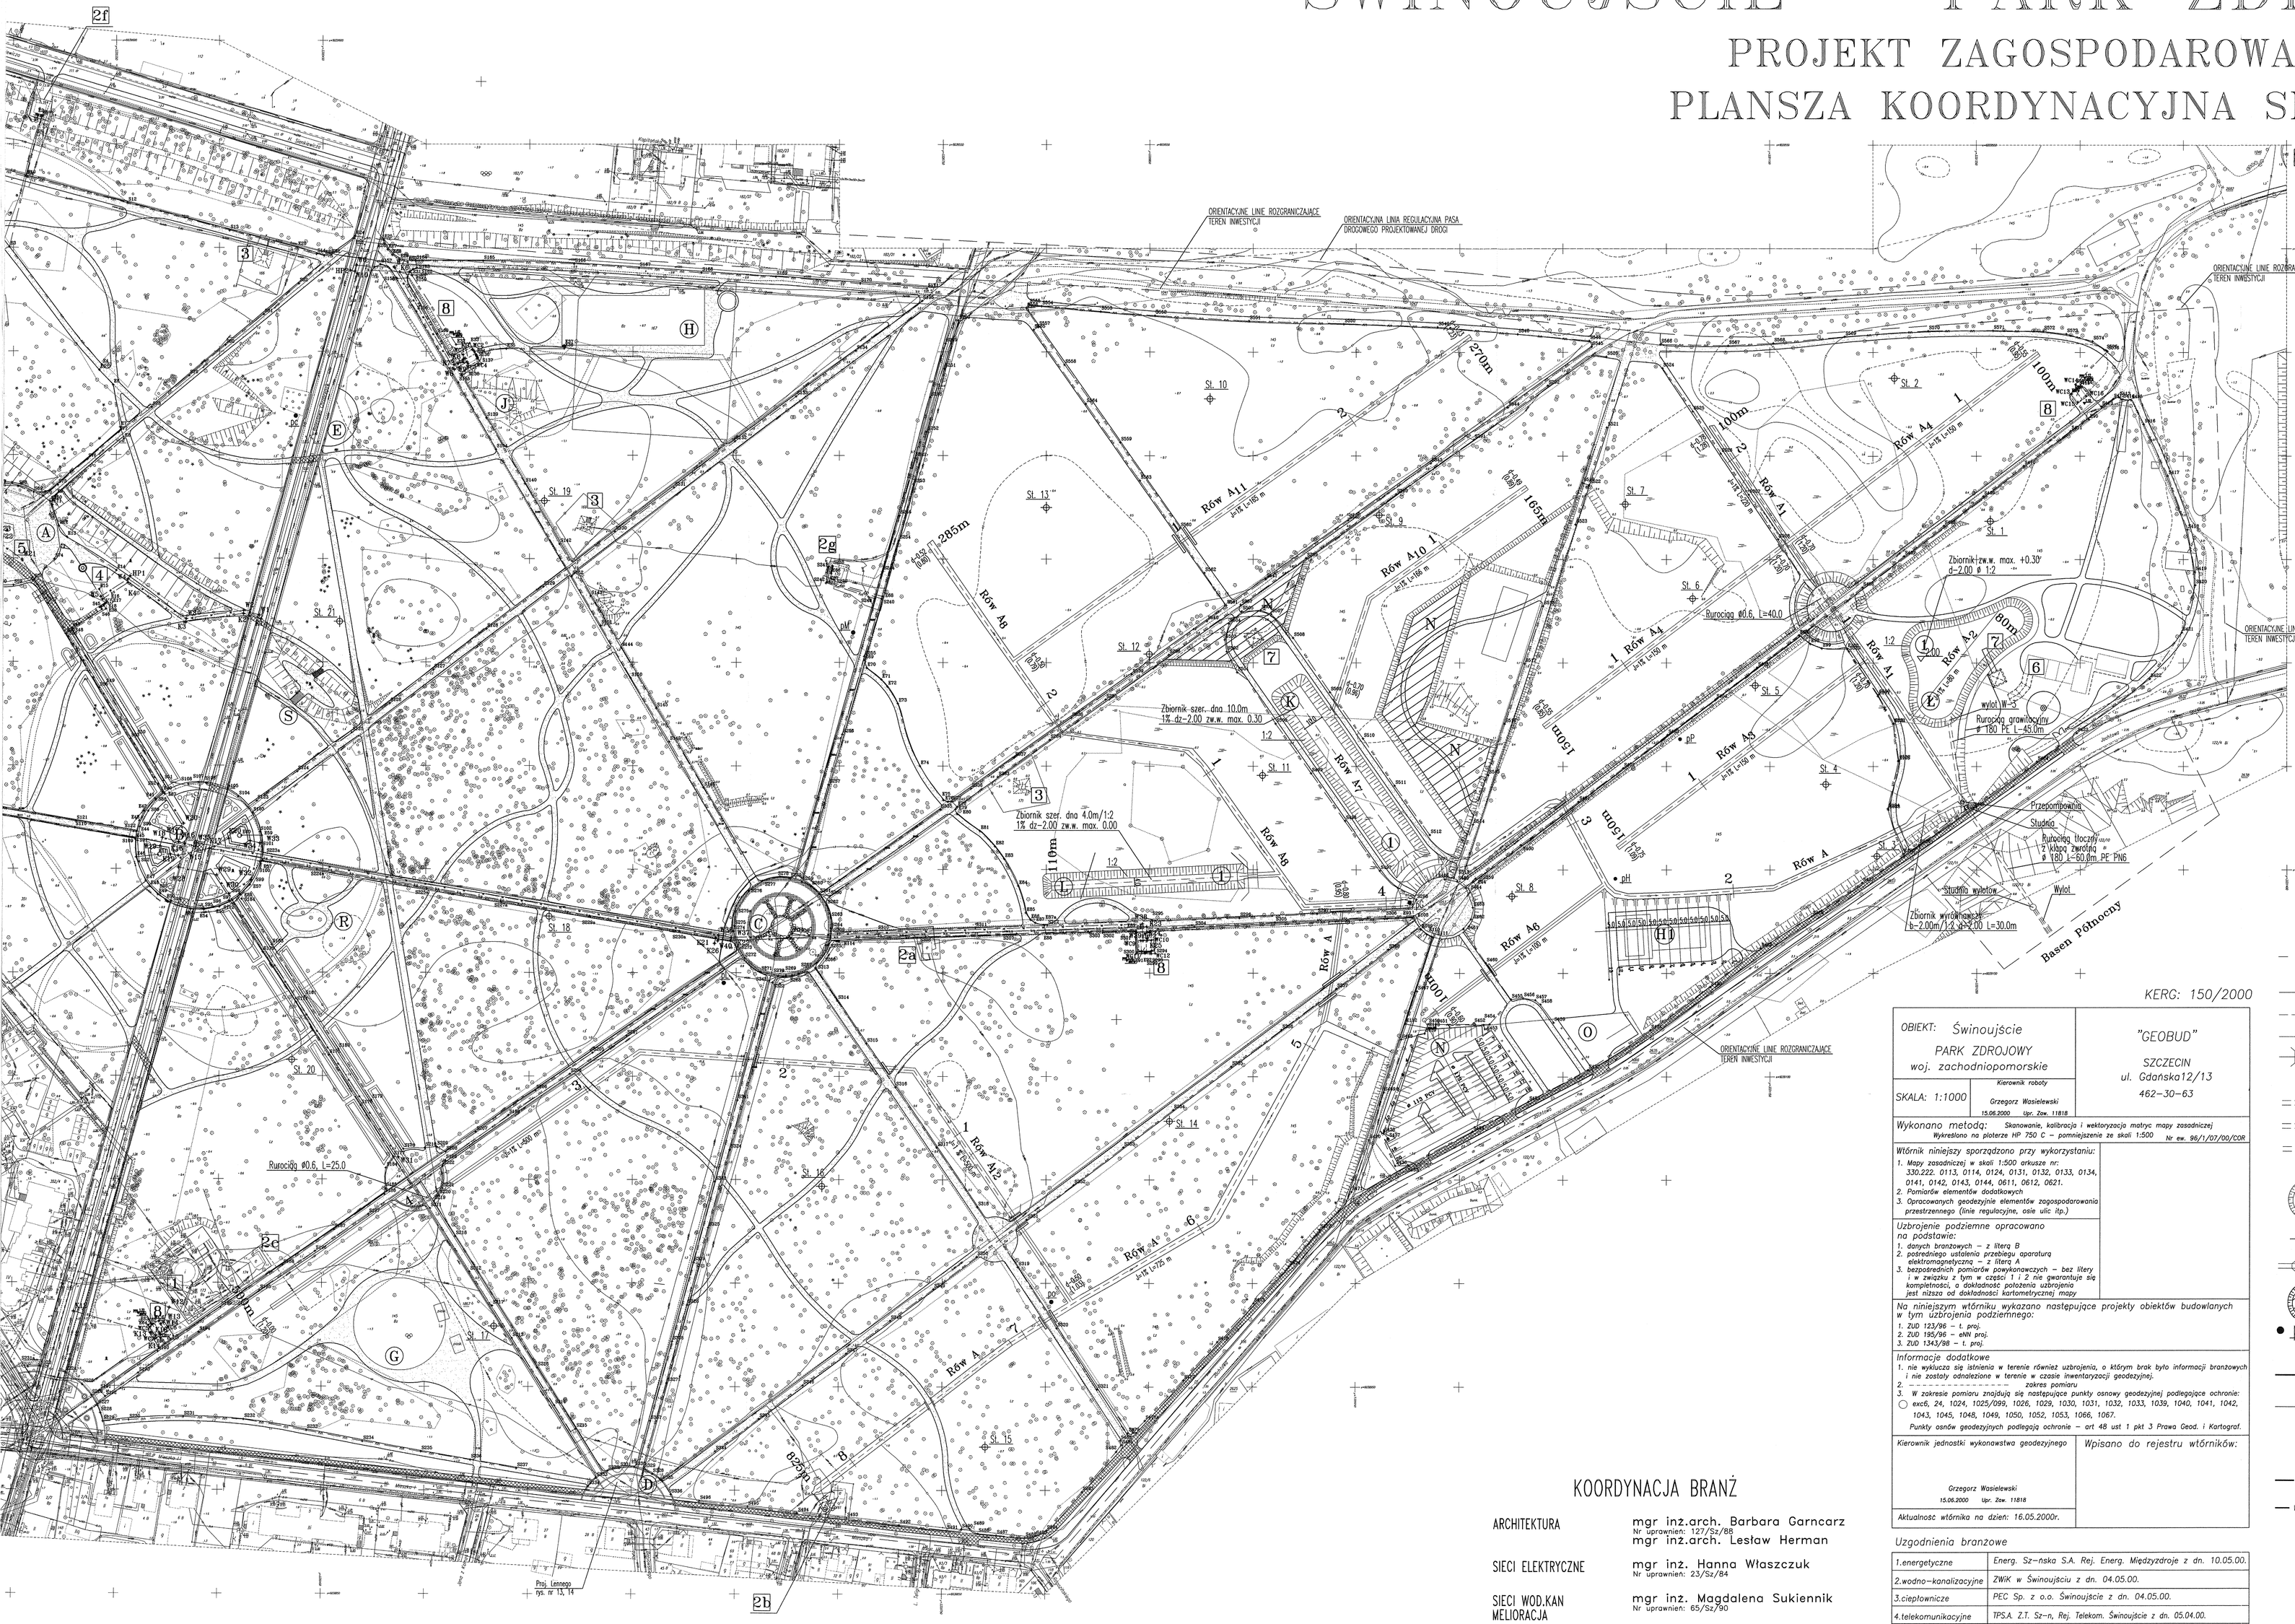

LEGENDA:

ISTNIEJĄCE OBIEKTY KUBATUROWE:

- 1 PRZEPOMPOWNIA ŚCIEKÓW
- 2 STACJE TRANSFORMATOROWE
  - 2a "PARK"
  - 2b "ŻEGLARSKA"
  - 2c "SKŁODOWSKIEJ"
  - 2d "CHOPINA"
  - 2e "M.O."
  - 2f 2428 UZDATNIANIA WODY
  - 2g 2429 UZDATNIANIA WODY
  - 2h "STARA DZIELNICA"
- 3 UJĘCIA WODOCIĄGOWE

PROJEKTOWANE OBIEKTY KUBATUROWE:

- 4 RESTAURACJA KONCERTOWA
- 5 ALTANA KONCERTOWA
- 6 RESTAURACJA "JACHTOWA" Z POKOJAMI GOŚCINNYMI
- 7 PLATFORMA WIDOKOWA
- 8 WC

ELEMENTY ZAGOSPODAROWANIA TERENU:

- (A) PLAC KONCERTOWY (rys. nr 23, 24)
- (B) PLAC BOLESŁAWA CHROBREGO (rys. nr 5, 6, 7, 8)
- (C) PLAC CENTRALNY (rys. nr 9, 10, 11, 12)
- (D) PROJEKTOWANY PLAC LENNE'GO (rys. nr 13, 14)
- (E) PLAC FRYDERYKA WILHELMA (rys. nr 18, 19)
- (F) PLAC ZABAW DZIECI I (rys. nr 25)
- (G) PLAC ZABAW DZIECI II (rys. nr 26)
- (H) PLAC SPORTOWY I (rys. nr 27)
- (H1) PLAC SPORTOWY II (rys. nr 28)
- (I) PODEJŚCIE DLA PTAKÓW (rys. nr 20, 21, 22) (RENOWACJA DOPROWADZENIA WODY I PLACYKU)
- (J) PROJEKTOWANY PUNKT WIDOKOWY W MIEJSCU ISTNIEJĄCEGO WZNIESIENIA
- (K) PROJEKTOWANY KANAŁ PARKOWY Z OSIĄ WIDOKOWĄ
- (L) PROJEKTOWANY KANAŁ PARKOWY
- (Ł) PROJEKTOWANY STAW PARKOWY W SĄSIEDZTWIE RESTAURACJI "JACHTOWEJ"
- (N) PROJEKTOWANY PARKING DLA SAMOCHODÓW OSOBOWYCH (rys. nr 29, 35)
- (O) PROJEKTOWANY PARKING DLA AUTOBUSÓW
- (P) PLAC NA ROZDROŻU (rys. nr 15, 16, 17)
- (R) PLACYK SZACHOWY

ORIENTACYJNE LINIE ROZGRANICZAJĄCE TEREN INWESTYCJI

ROWY MELIORACYJNE NOWE

ROWY MELIORACYJNE – ODBUDOWA

PRZEPUST Z PRZYCZÓŁKIEM BETONOWYM TYPU PP-2/60

PRZEPUST Z PIĘTRZENIEM TYPU PP-1/160

PRZEPOMPOWNIA

RUROCIĄG TŁOCZNY Z KLAPĄ ZWROTNĄ

RUROCIĄG GRAWITACYJNY

WYLOT RUROCIĄGU

STUDNIA WYLOTOWA

ZBIORNIK WODNY RETENCYJNY

STUDZIENKI OBSERWACYJNE

PRZEPUST Z PRZYCZÓŁKAMI DARNIOWYMI – TYPU P-1/60 –"D"

NASYPY

PH PIEZOMETR ISTNIEJĄCY

nn projektowany kabel nn oświetleniowy

nn projektowany kabel nn

projektowane szafki kablowe i oświetleniowe

w projektowany wodociąg

ks projektowana kanalizacja sanitarna

KERG: 150/2000

OBIEKT: Świnoujście PARK ZDROJOWY woj. zachodniopomorskie	"GEOBUD" SZCZECIN ul. Gdańska12/13 462-30-63
SKALA: 1:1000	Kierownik roboty Grzegorz Wasielewski 15.06.2000 Upr. Zaw. 11818
Wykonano metodą: Skanowanie, kalibracja i wektoryzacja matryc mapy zasadniczej. Wykreślono na ploterze HP 750 C – pomniejszenie ze skali 1:500 Nr ew. 96/1/07/00/COR	
Wtórnik niniejszy sporządzono przy wykorzystaniu: 1. Mapy zasadniczej w skali 1:500 arkusze nr: 330,222, 0113, 0114, 0124, 0131, 0132, 0133, 0134, 0141, 0142, 0143, 0144, 0611, 0612, 0621. 2. Pomiarów elementów dodatkowych 3. Opracowanych geodezyjnie elementów zagospodarowania przestrzennego (linie regulacyjne, osie ulic itp.)	
Uzbrojenie podziemne opracowano na podstawie: 1. danych branżowych – z literą B 2. pośredniego ustalenia przebiegu oparoturą elektromagnetyczną – z literą A 3. bezpośrednich pomiarów powykonawczych – bez litery i w związku z tym w części 1 i 2 nie gwarantuje się kompletności, a dokładność położenia uzbrojenia jest niższa od dokładności kartometrycznej mapy.	
Na niniejszym wtórniku wykazano następujące projekty obiektów budowlanych w tym uzbrojenia podziemnego: 1. ZUD 123/96 – t. proj. 2. ZUD 185/96 – eNN proj. 3. ZUD 1343/98 – t. proj.	
Informacje dodatkowe 1. nie wyklucza się istnienia w terenie również uzbrojenia, o którym brak było informacji branżowych i nie zostały odnalezione w terenie w czasie inwentaryzacji geodezyjnej. 2. ---------- zakres pomiaru 3. W zakresie pomiaru znajdują się następujące punkty osnowy geodezyjnej podlegające ochronie: ○ exc6, 24, 1024, 1025/099, 1026, 1029, 1030, 1031, 1032, 1033, 1039, 1040, 1041, 1042, 1043, 1045, 1048, 1049, 1050, 1052, 1053, 1066, 1067. Punkty osnów geodezyjnych podlegają ochronie – art 48 ust 1 pkt 3 Prawa Geod. i Kartograf.	
Kierownik jednostki wykonawstwa geodezyjnego Grzegorz Wasielewski 15.06.2000 Upr. Zaw. 11818	Wpisano do rejestru wtórników:
Aktualność wtórnika na dzień: 16.05.2000r.	

Uzgodnienia branżowe

1.energetyczne	Energ. Sz–nska S.A. Rej. Energ. Międzyzdroje z dn. 10.05.00.
2.wodno–kanalizacyjne	ZWiK w Świnoujściu z dn. 04.05.00.
3.ciepłownicze	PEC Sp. z o.o. Świnoujście z dn. 04.05.00.
4.telekomunikacyjne	TPS.A. Z.T. Sz–n, Rej. Telekom. Świnoujście z dn. 05.04.00.
5.gazowe	Rozdzielnia Gazu Świnoujście z dn. 04.05.00.
6.inne	
7.inne	

KOORDYNACJA BRANŻ

ARCHITEKTURA	mgr inż.arch. Barbara Garncarz Nr uprawnień: 127/Sz/88 mgr inż.arch. Lesław Herman
SIECI ELEKTRYCZNE	mgr inż. Hanna Właszczuk Nr uprawnień: 23/Sz/84
SIECI WOD.KAN MELIORACJA	mgr inż. Magdalena Sukiennik Nr uprawnień: 65/Sz/90

PLANSZA KOORDYNACYJNA

PPKZ PRACOWNIA PROJEKTOWA KONSERWACJI ZABYTKÓW Spółka z o.o. ul. Świnoujście 35, 71-184 SZCZECIN, tel. 433002 tel/fax 433001

TEMAT: REWALORYZACJA ZABYTKOWEGO PARKU ZDROJOWEGO W ŚWINOUJŚCIU WOJ. ZACHODNIOPOMORSKIE PROJEKT BUDOWLANY – AKTUALIZACJA PROJEKT ZAGOSPODAROWANIA TERENU ARCHITEKTURA

NR TEKT: WA/1/ 2006

DATA: 01.2006

PROJEKTOWAŁ: mgr inż.arch. Barbara Garncarz, mgr inż.arch. Lesław Herman

SPRAWDZIŁ: mgr inż.arch. Iwona Trzaska, mgr inż.arch. Lesław Herman

SKALA: 1:1000

NR WYR: 4.