


LEGENDA:

| | |
|--|--|
| | Drzewa do usunięcia / drzewa do przesadzenia |
| | Grupy drzew do usunięcia |
| | Grupy drzew do selekcji |
| | Krzewy do usunięcia |
| | Krzewy do selekcji |

PPKZ
 PRACOWNIA PROJEKTOWA KONSERWACJI ZABYTKOW
 Spółka z o.o.
 ul. Zamysłowska 55, 71-004 SZCZECIN, tel. 650222 44/ar. 650665

NR DZIEŁ: WM/4/
 2006
 DATA: 01.2006
 PROJEKT BUDOWLANY – AKTUALIZACJA
 PROJEKTU ZIELENI
 KSZTAŁTOWANIE UKŁADU ZADRZEWIEN
 mgr. inż. arch. Krzysztof Haas – Nagol
 NR DZIEŁ: 1:1000

SEKTOR 1

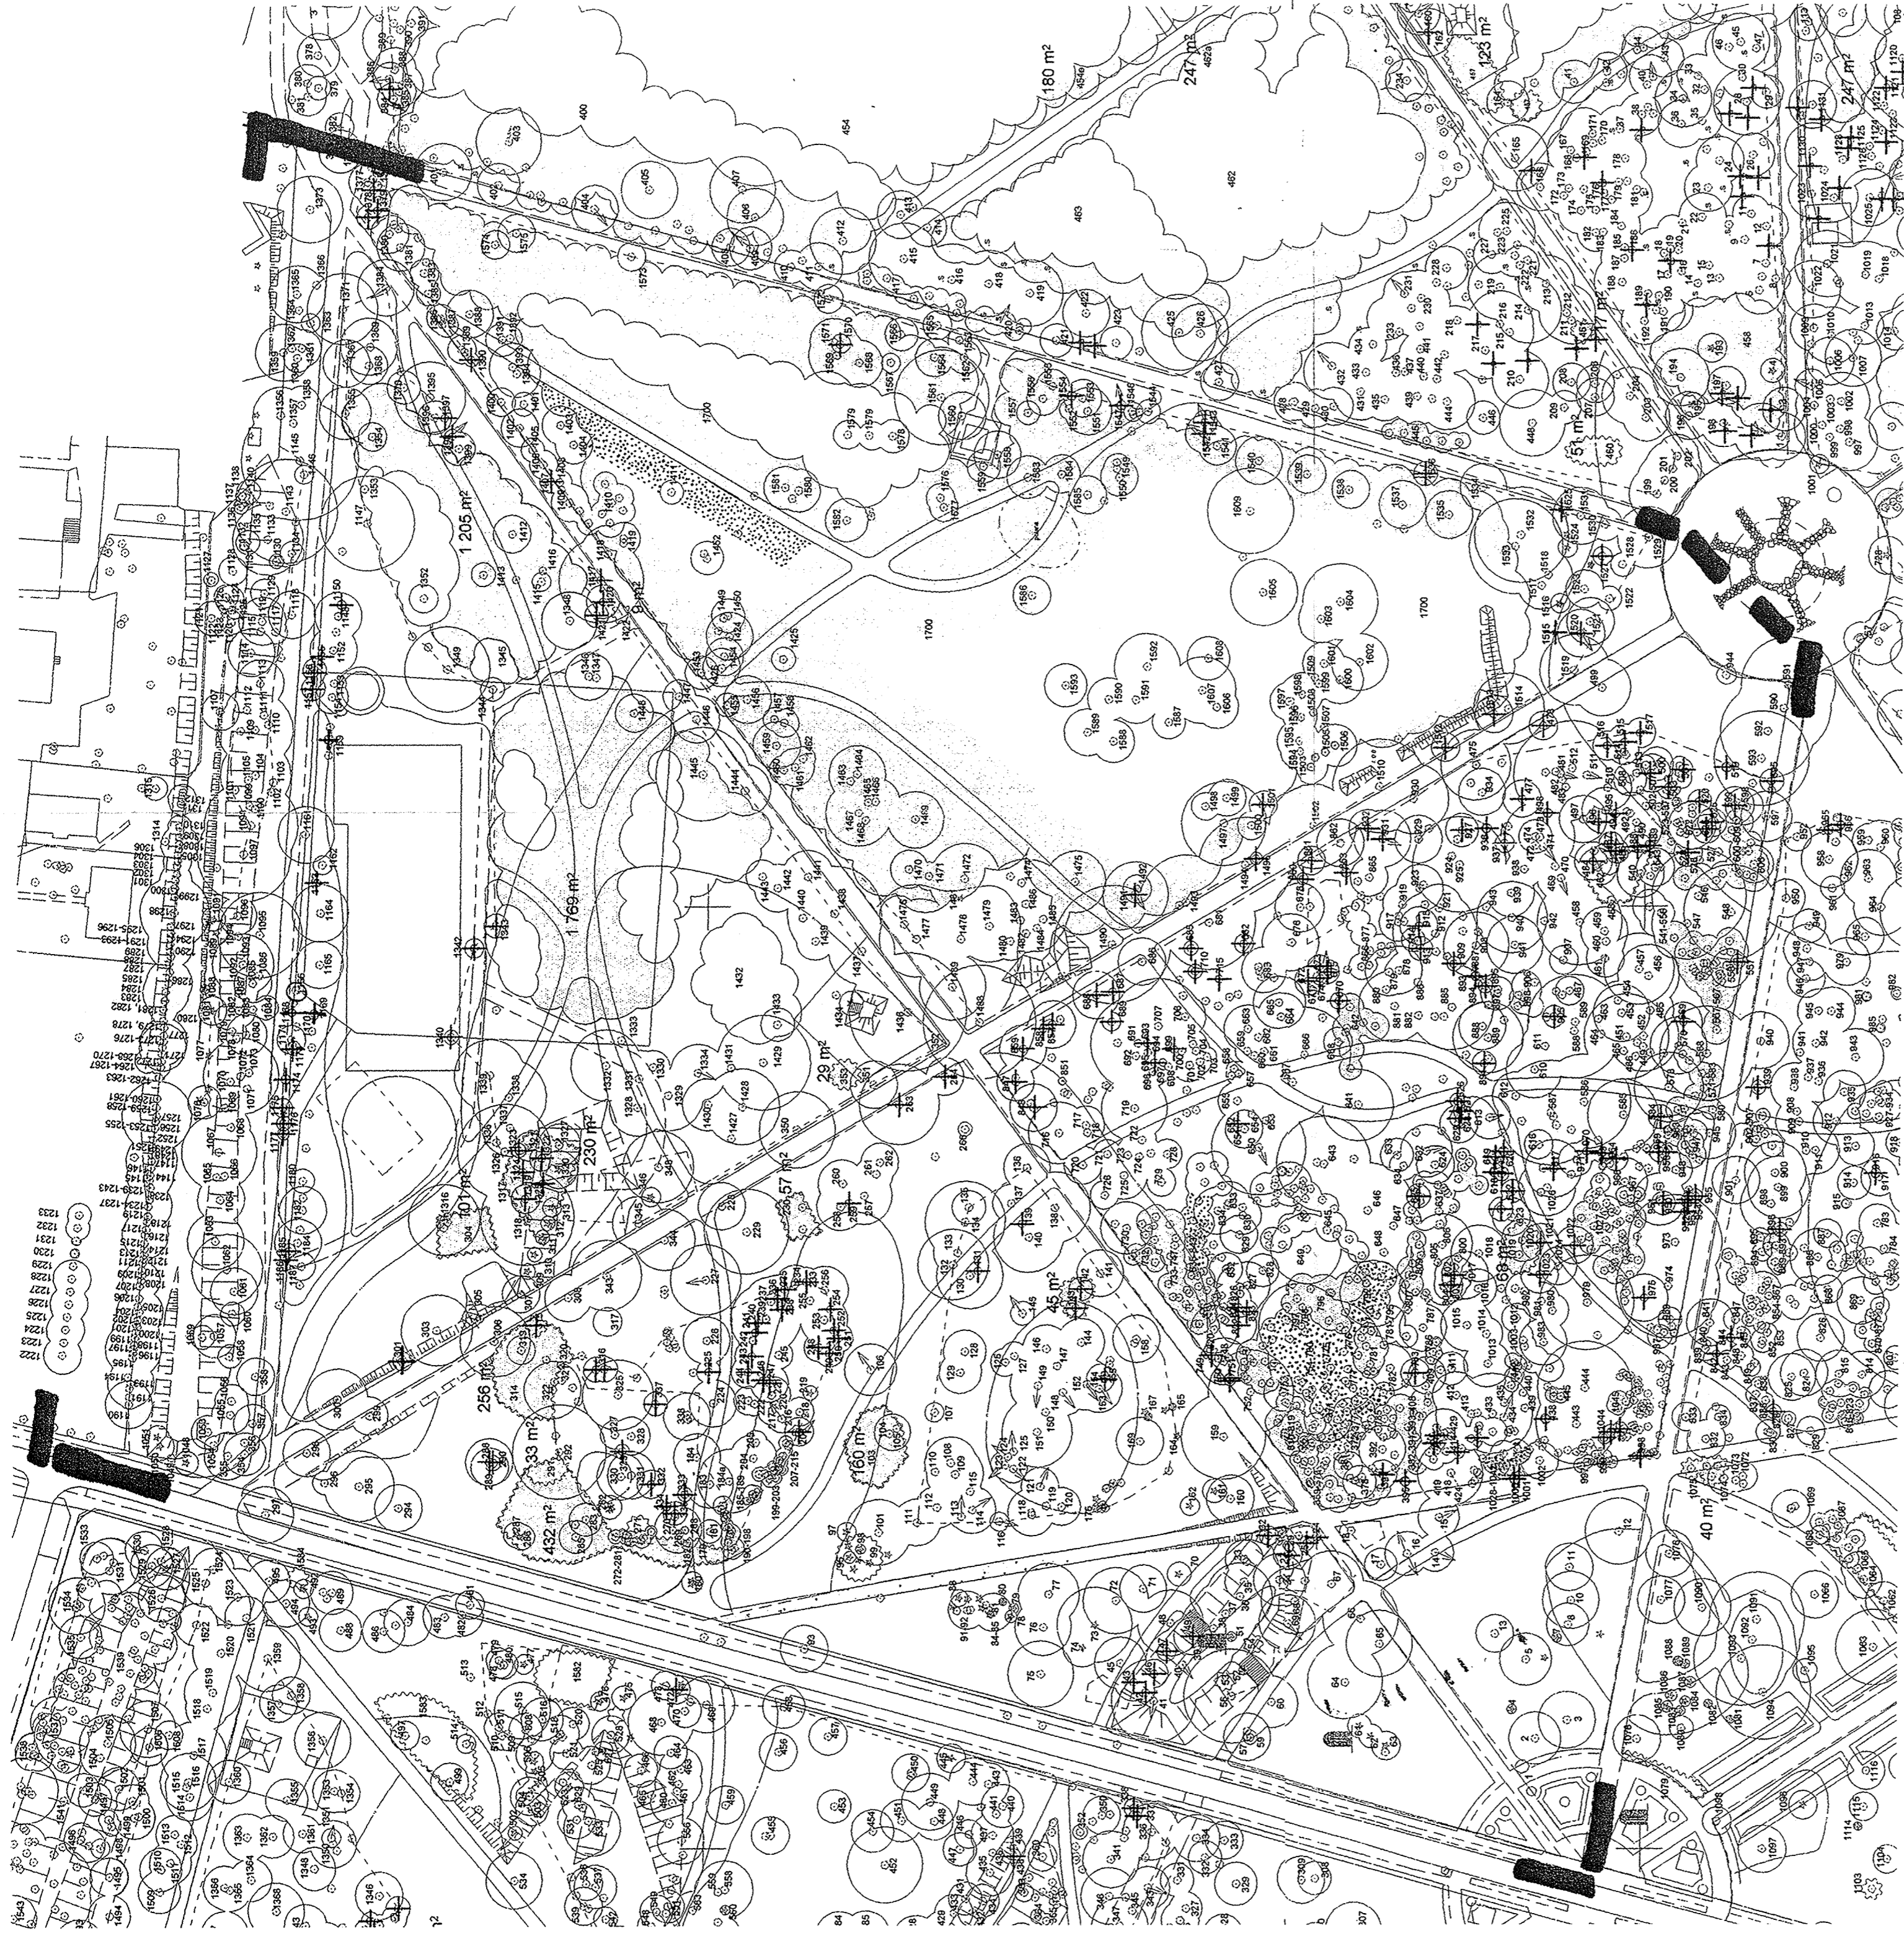


LEGENDA:

| | |
|--|--|
| | Drzewa do usunięcia / drzewa do przesadzenia |
| | Grupy drzew do usunięcia |
| | Grupy drzew do selekcji |
| | Krzewy do usunięcia |
| | Krzewy do selekcji |

URZĄD MIEJSCA
 Wydział Architektury i Urbanistyki
 ul. Wolności 115
 72-600 SWINOUJŚCIE
 16 371 51 00

SEKTOR 2

| | |
|--|--|
| | PRACOWNIA PROJEKTOWA KONSERWACJI ZABYTKÓW Spółka z o.o. ul. Żelazna 35, 71-084 SZCZECIN, tel. 433022 tel/fax 433050 |
| | REWALORYZACJA ZABYTKOWEGO PARKU ZDROJOWEGO W SWINOUJŚCIE ZACHODNIO-MORSKIE PROJEKT BUDOWLANO-URZĄDZAWCZY DATA: 2005 PROJEKT ZIELENI KSZTAŁTOWANIE UKŁADU ZADRZEWIEN 01.2006 PROJEKTANT: mgr inż. arch. Krzysztof Negaj Malgorzata Hees - Negaj |
| | SKALA: 1:1000 WP. PRZ.: 2 |

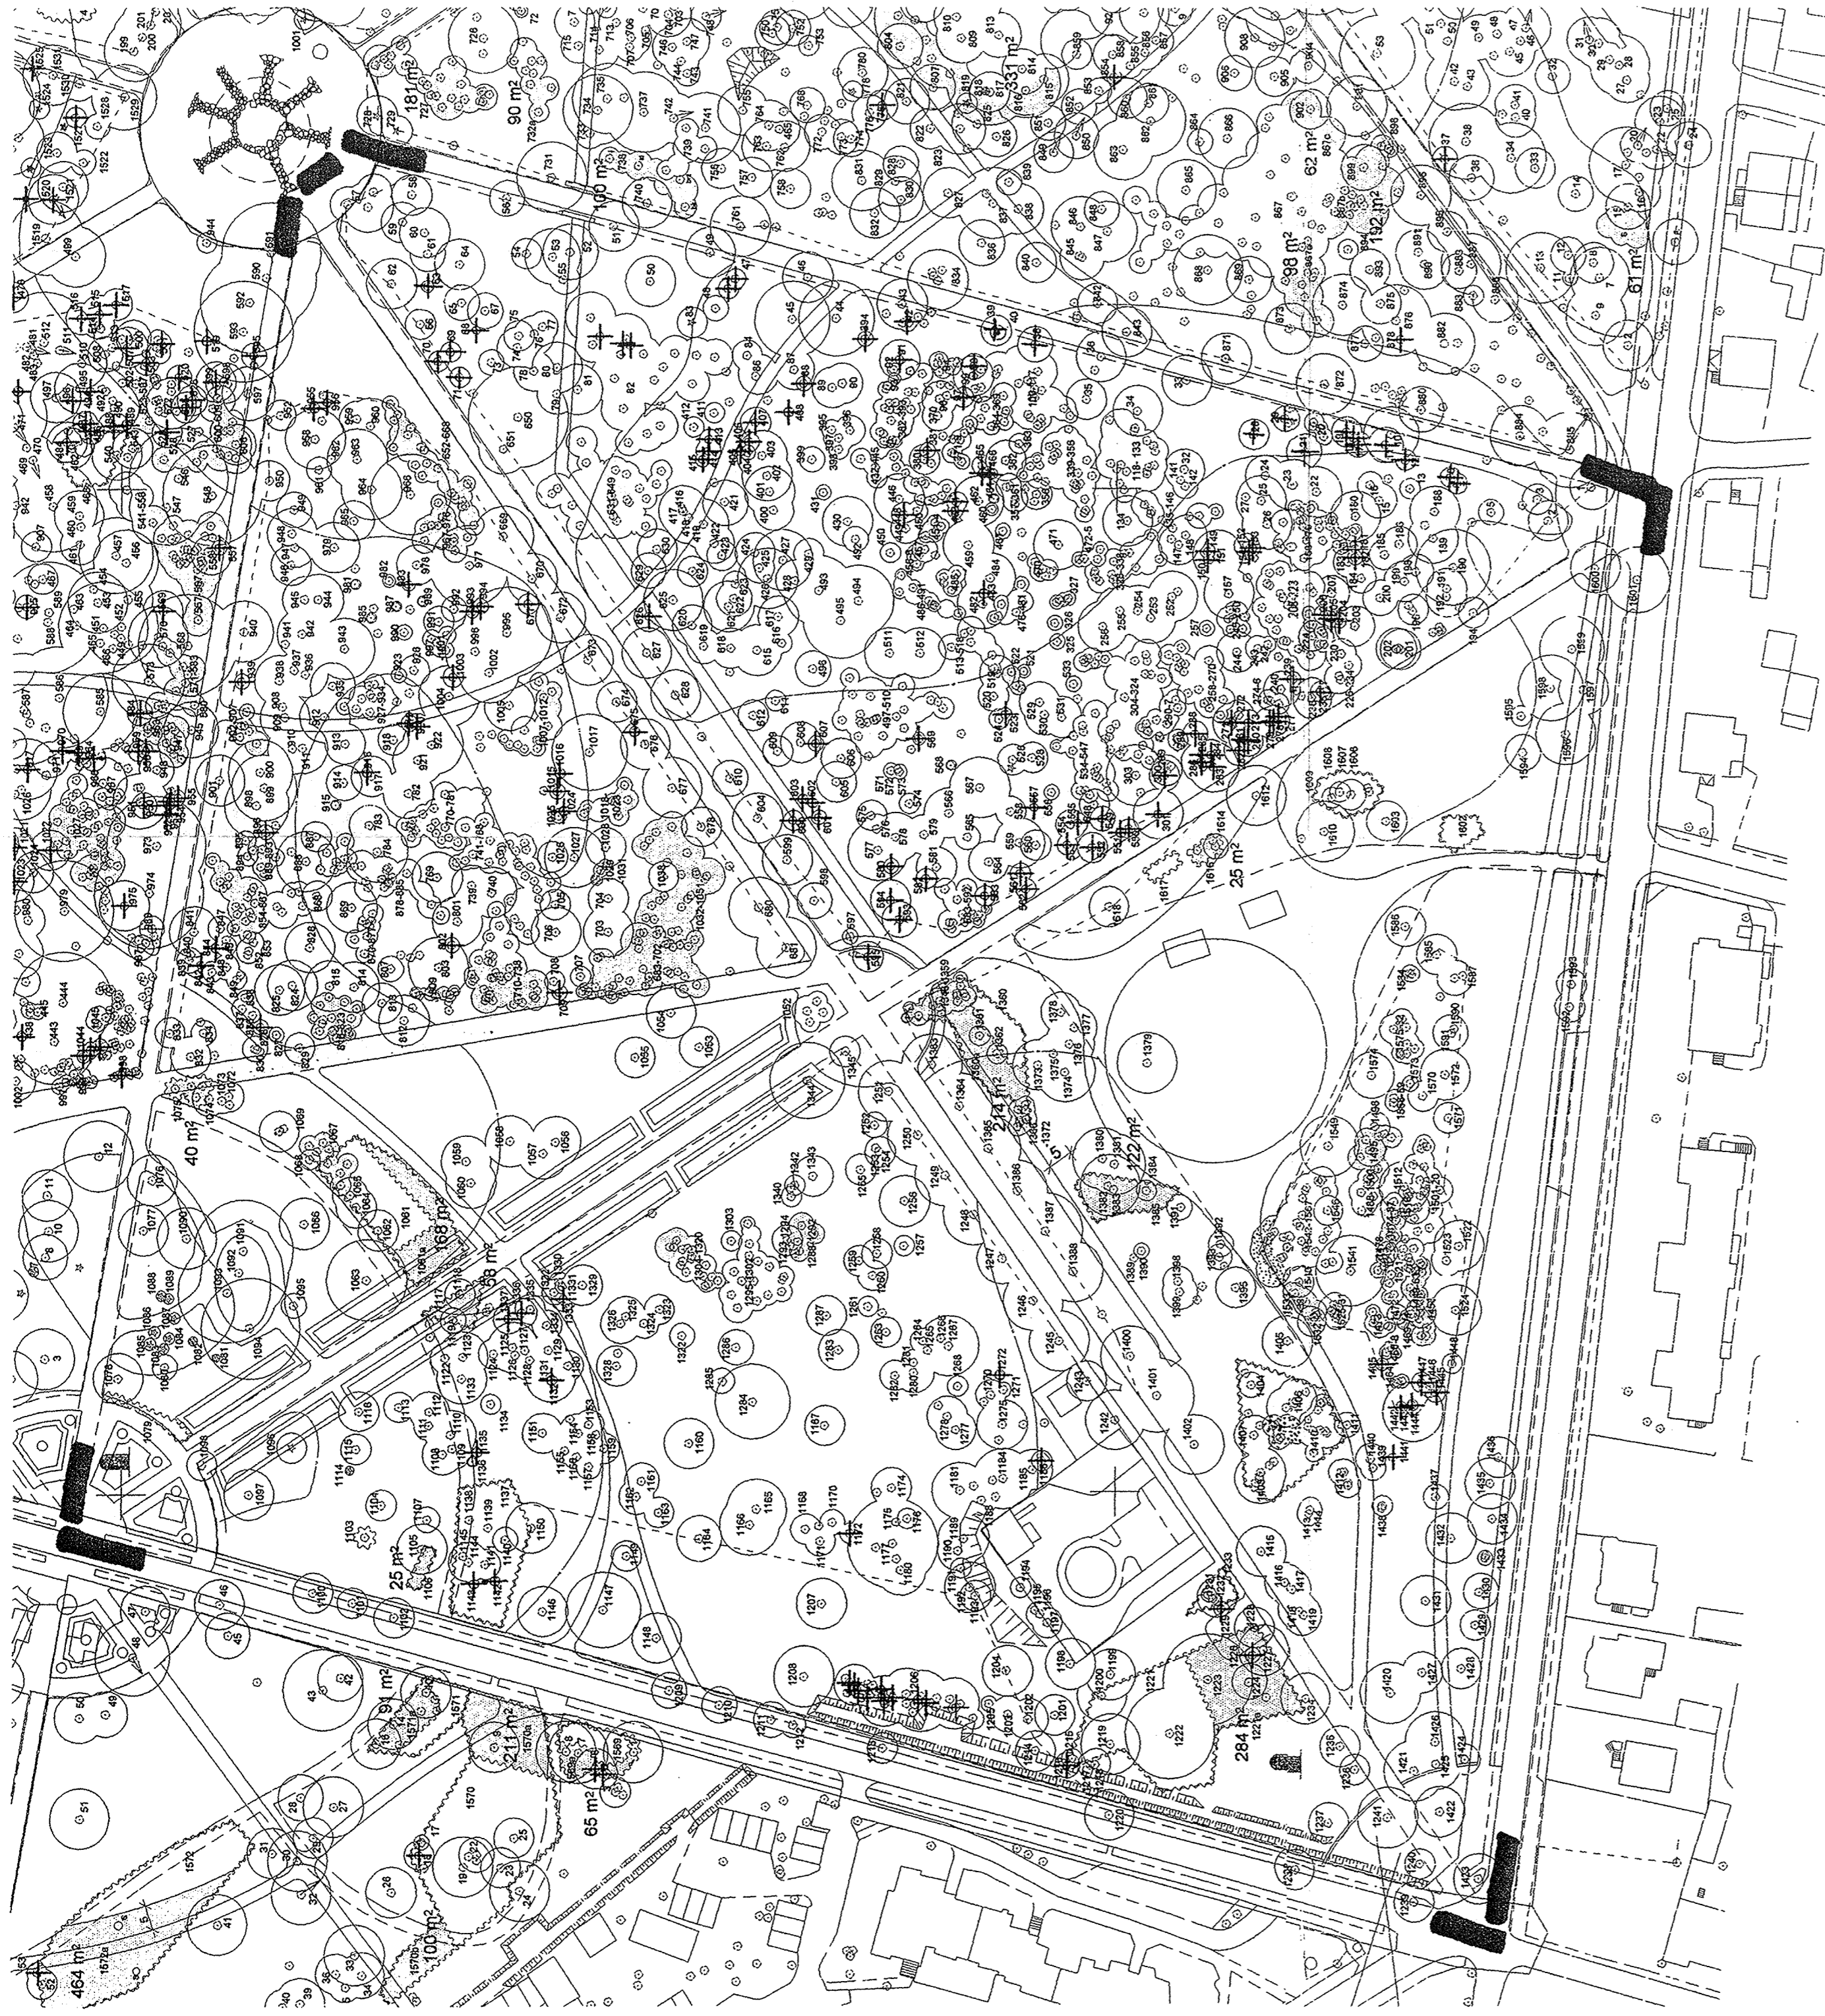

LEGENDA :

| | |
|--|--|
| | Drzewa do usunięcia / drzewa do przesadzenia |
| | Grupy drzew do usunięcia |
| | Grupy drzew do selekcji |
| | Krzewy do usunięcia |
| | Krzewy do selekcji |

URZĄD MIASTA
 Sosnowiec, ul. Wolności 39
 Wydział Architektury i Budownictwa
 ul. Wolności Bożenego 115
 72-600 ŚWINKOŁUDZIE
 tel. 32 431 07

SEKTOR 3

| | | |
|---|--|-----------------------------|
| PPKZ | PRACOWNIA PROJEKTOWA KONSERWACJI ZADYTKÓW Spółka z o.o. ul. Żelazna 25, 71-064 SZCZEPAN, tel. 450822 45 / fax 450850 | |
| | Nr. Zest.: W/14/ 2005 | |
| Tytuł: REWALORYZACJA ZABYTKOWEGO PARKU ZDROJOWEGO W ŚWINKOŁUDZIU, WOJ. ZACHODNIOPOMORSKIE | | Nr. Zest.: W/14/ 2005 |
| Projekt: BUDOWLANY – AKTUALIZACJA PROJEKTU ZIELENI | | Wzrost: 01.2006 |
| Projektant: mgr inż. arch. Krzysztof Małgorzata Haas – Nogaj | | Skala: 1:1000 |
| | | Nr. Rys.: 3. |