

# PARKING-DRENAŻ - PLAN ROBÓT ZIEMNYCH

SKALA 1:200

URZĄD MIASTA  
Wydział Inżynierii i Budownictwa  



Przekrój poprzeczny drenażu 1:10


podsyłka filtracyjna - m50  
grubość 10 cm

rys. drenażowy Ø 80  
z filtrem z włókna syntetycznego "Mavin"


geomembrana

nasylnik nasypowy

nasyp drenażowy o średnicy zastępczej 16/32mm, wysokość 30mm, szerokość 50cm

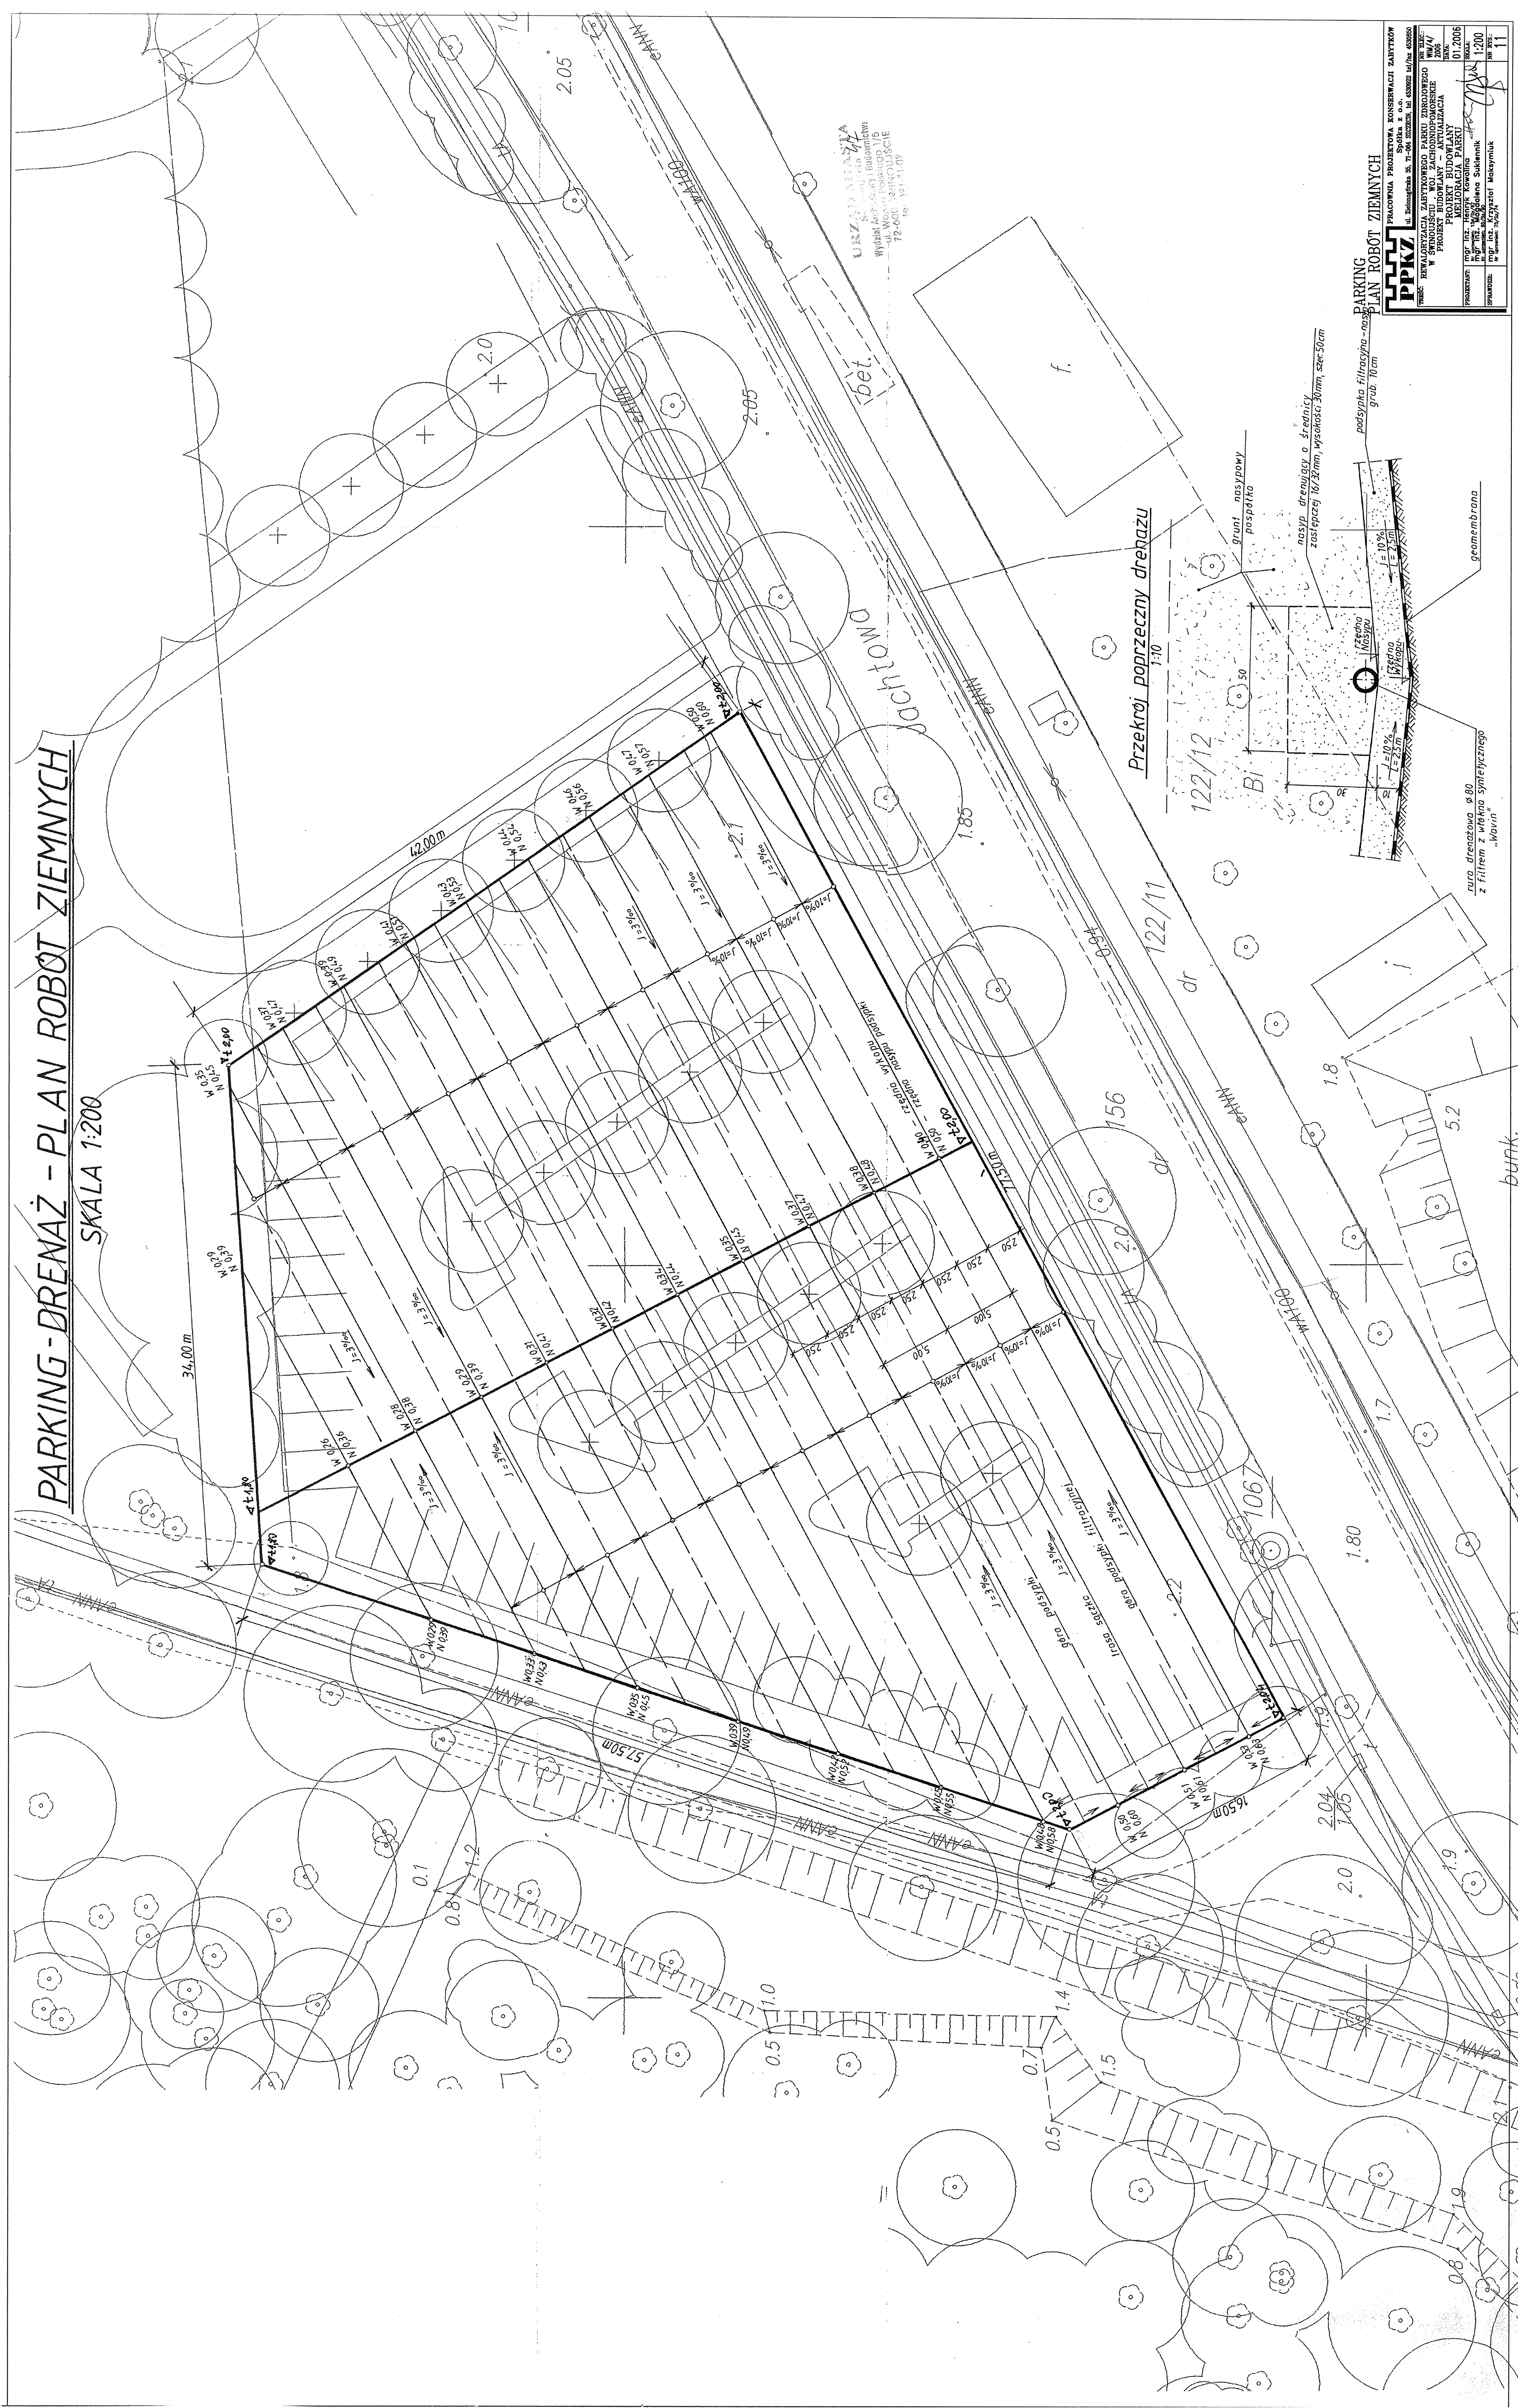

# ODWODNIENIE BOISKA - DRENAŻ SKALA 1:200

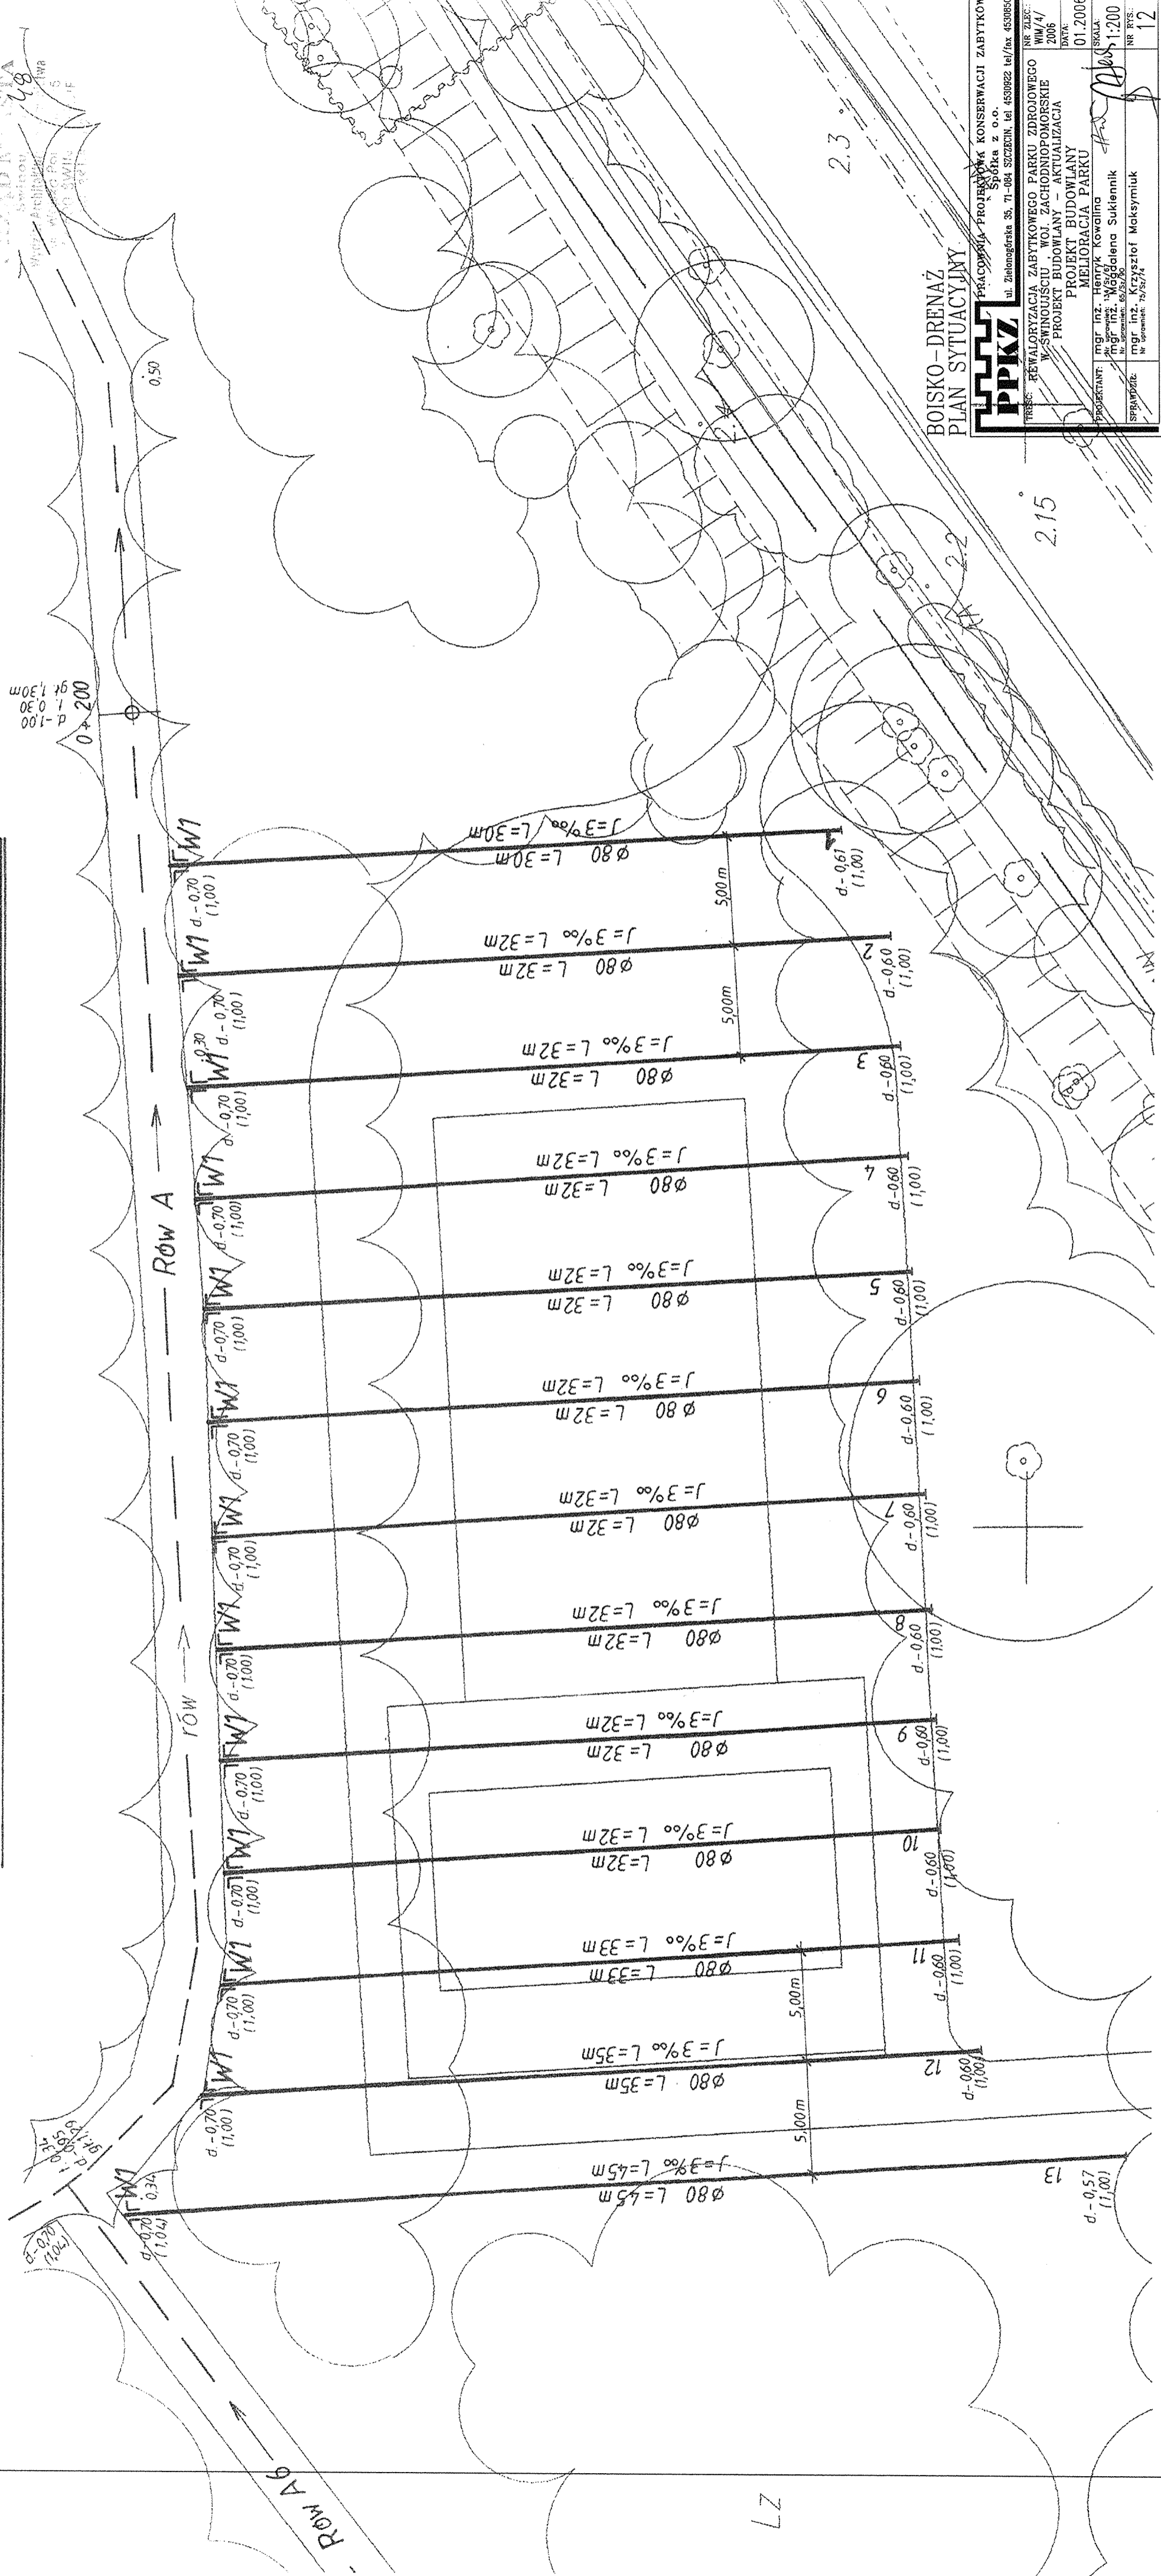

d-1.00  
gt 1.30m  
0+200

d-0.70 (1.00)  
d-0.70 (1.00)  
d-0.70 (1.00)

BOISKO-DRENAŻ  
PLAN SYTUACYJNY

**PPKZ** PRACOWNIA PROJEKTYWNA KONSERWACJI ZABYTKÓW  
ul. Złotogórska 35, 71-084 SZCZEPAN, tel. 459082 tel/fax 459080

NR ZIAŁC.:  
WIM/4/  
2006

DATA:  
PROJEKT BUDOWLANY - AKTUALIZACJA  
01.2006

SKALA:  
PROJEKTANT: mgr inż. Henryk Kowallina  
mgr inż. Magdalena Sukienik  
1:200

SPRACOWUJĄCY: mgr inż. Krzysztof Maksymiuk  
Nr uprawnień: 79/52/74

NR RYS.:  
12

2.3

2.15


Z7





# PRZEPOMPOWNIA

## Przekrój podłużny 1:50

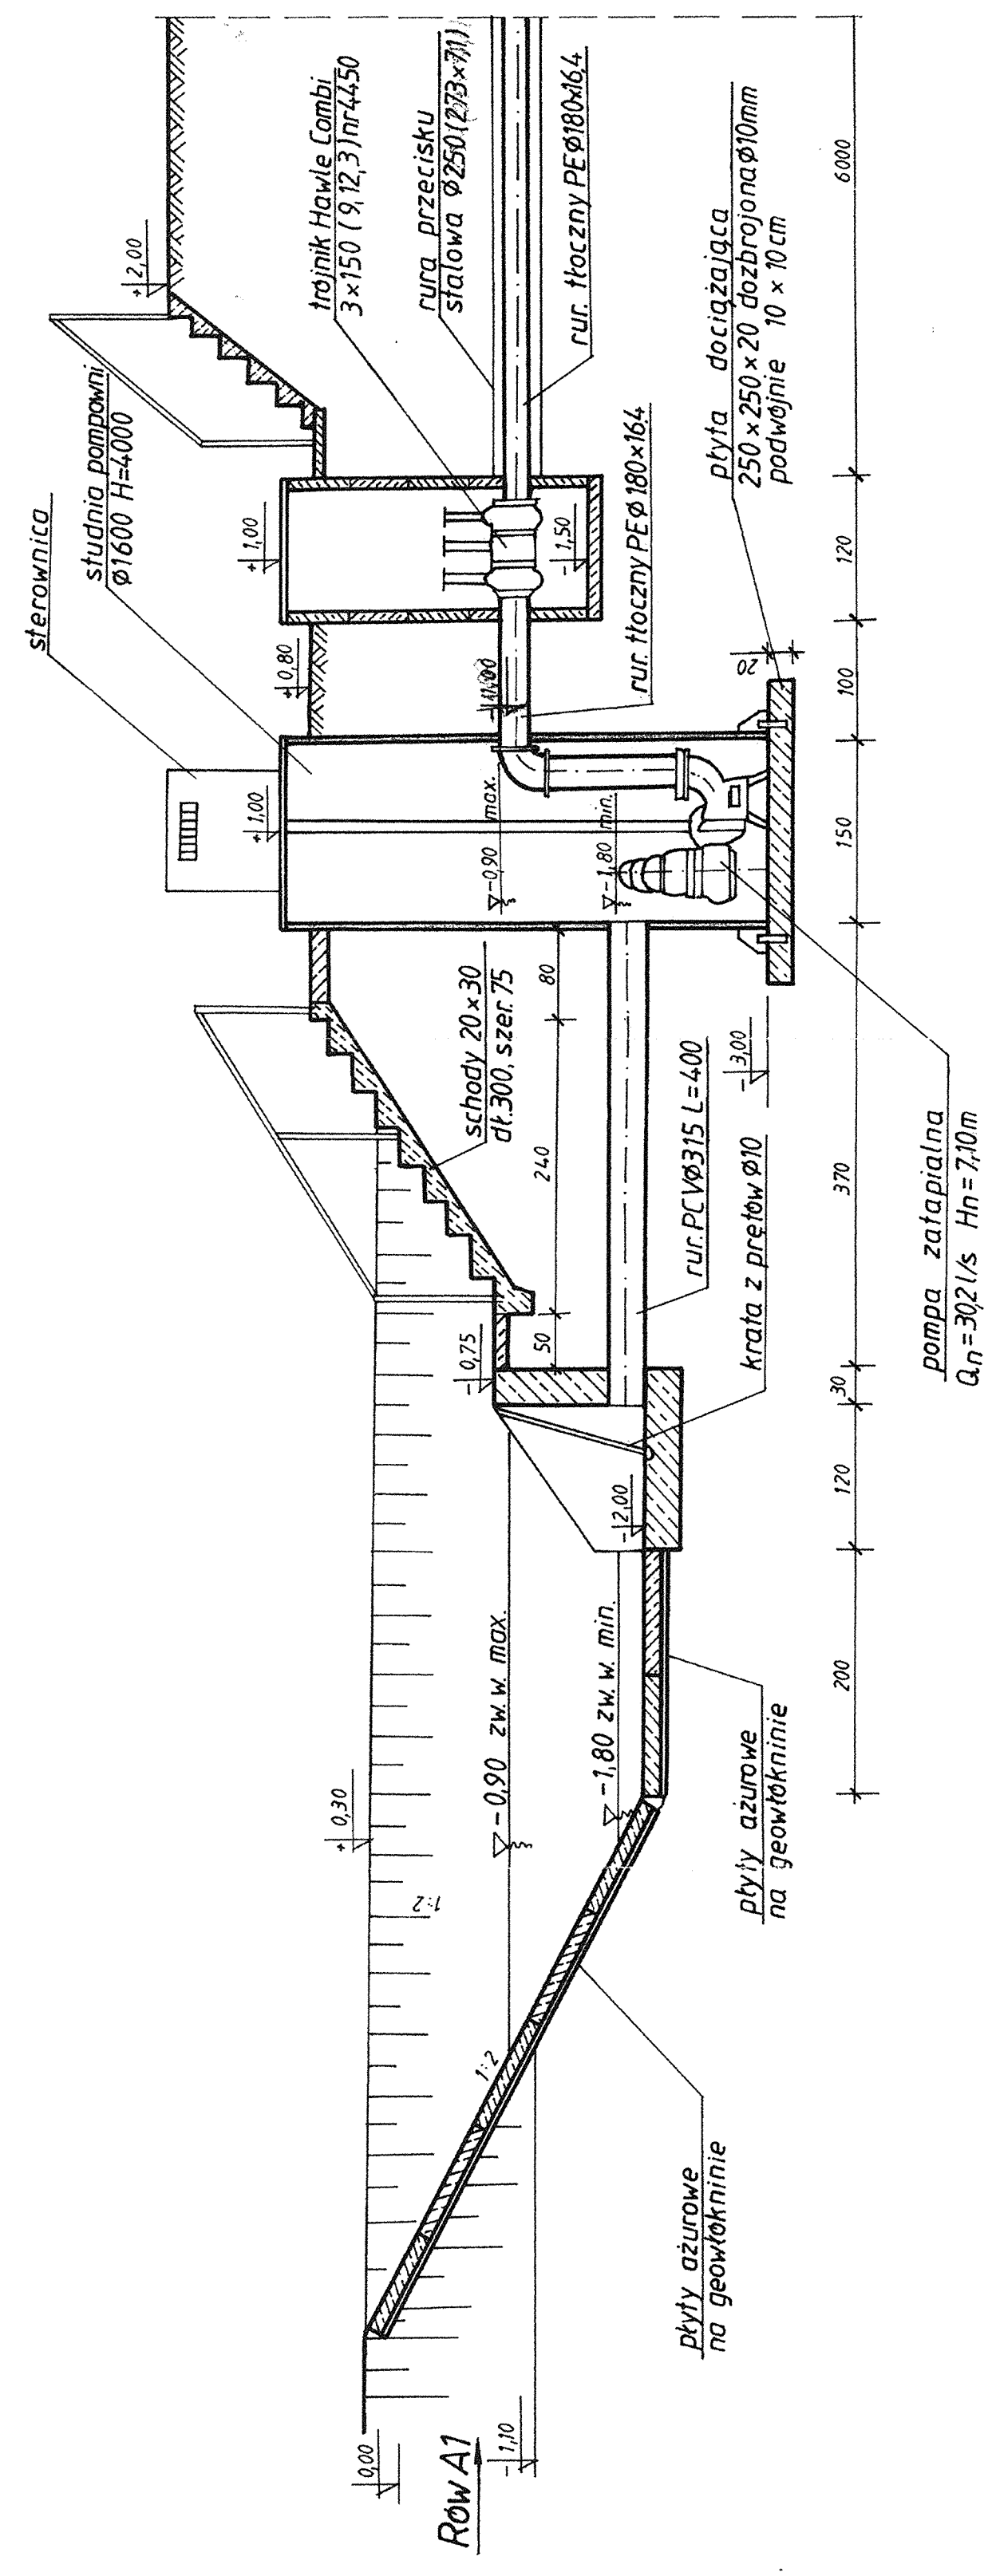


Basen Północny

Nobrzeże Larsen ish

ZW  $\nabla$  1.22 - 2%  
ZW  $\nabla$  0.84 - SWW

ZW  $\nabla$  -0.11 SW  
ZW  $\nabla$  -0.88 SNW

## Rzut poziomy 1:50

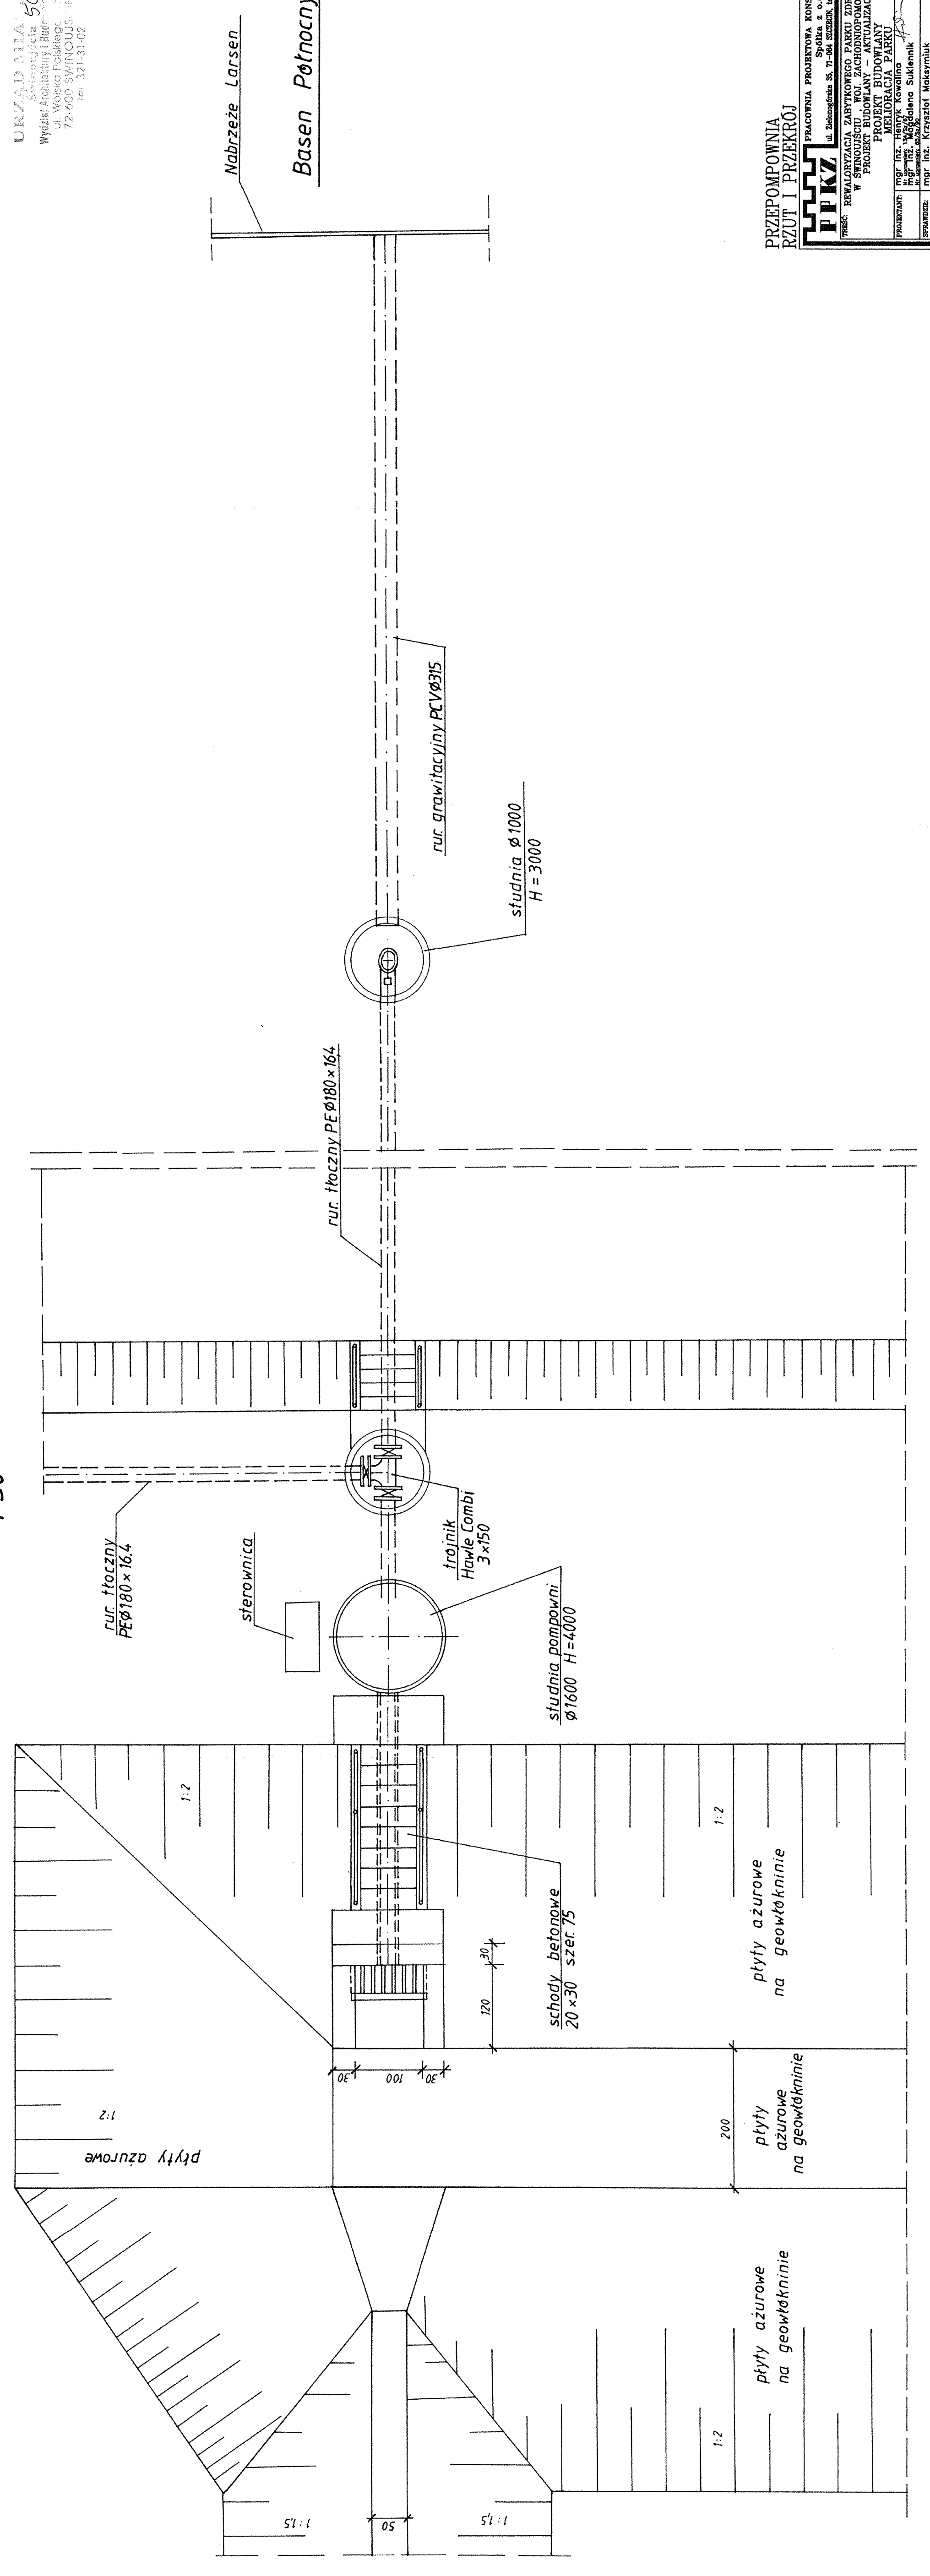

Wydział Architektury i Budownictwa  
tel. 32131402

PRZEPOMPOWNIA  
RZUT I PRZEKRÓJ





# Studzienka obserwacyjna wody gruntowej $\phi 180\text{mm}$ dt. 2,0m

Skala 1:20

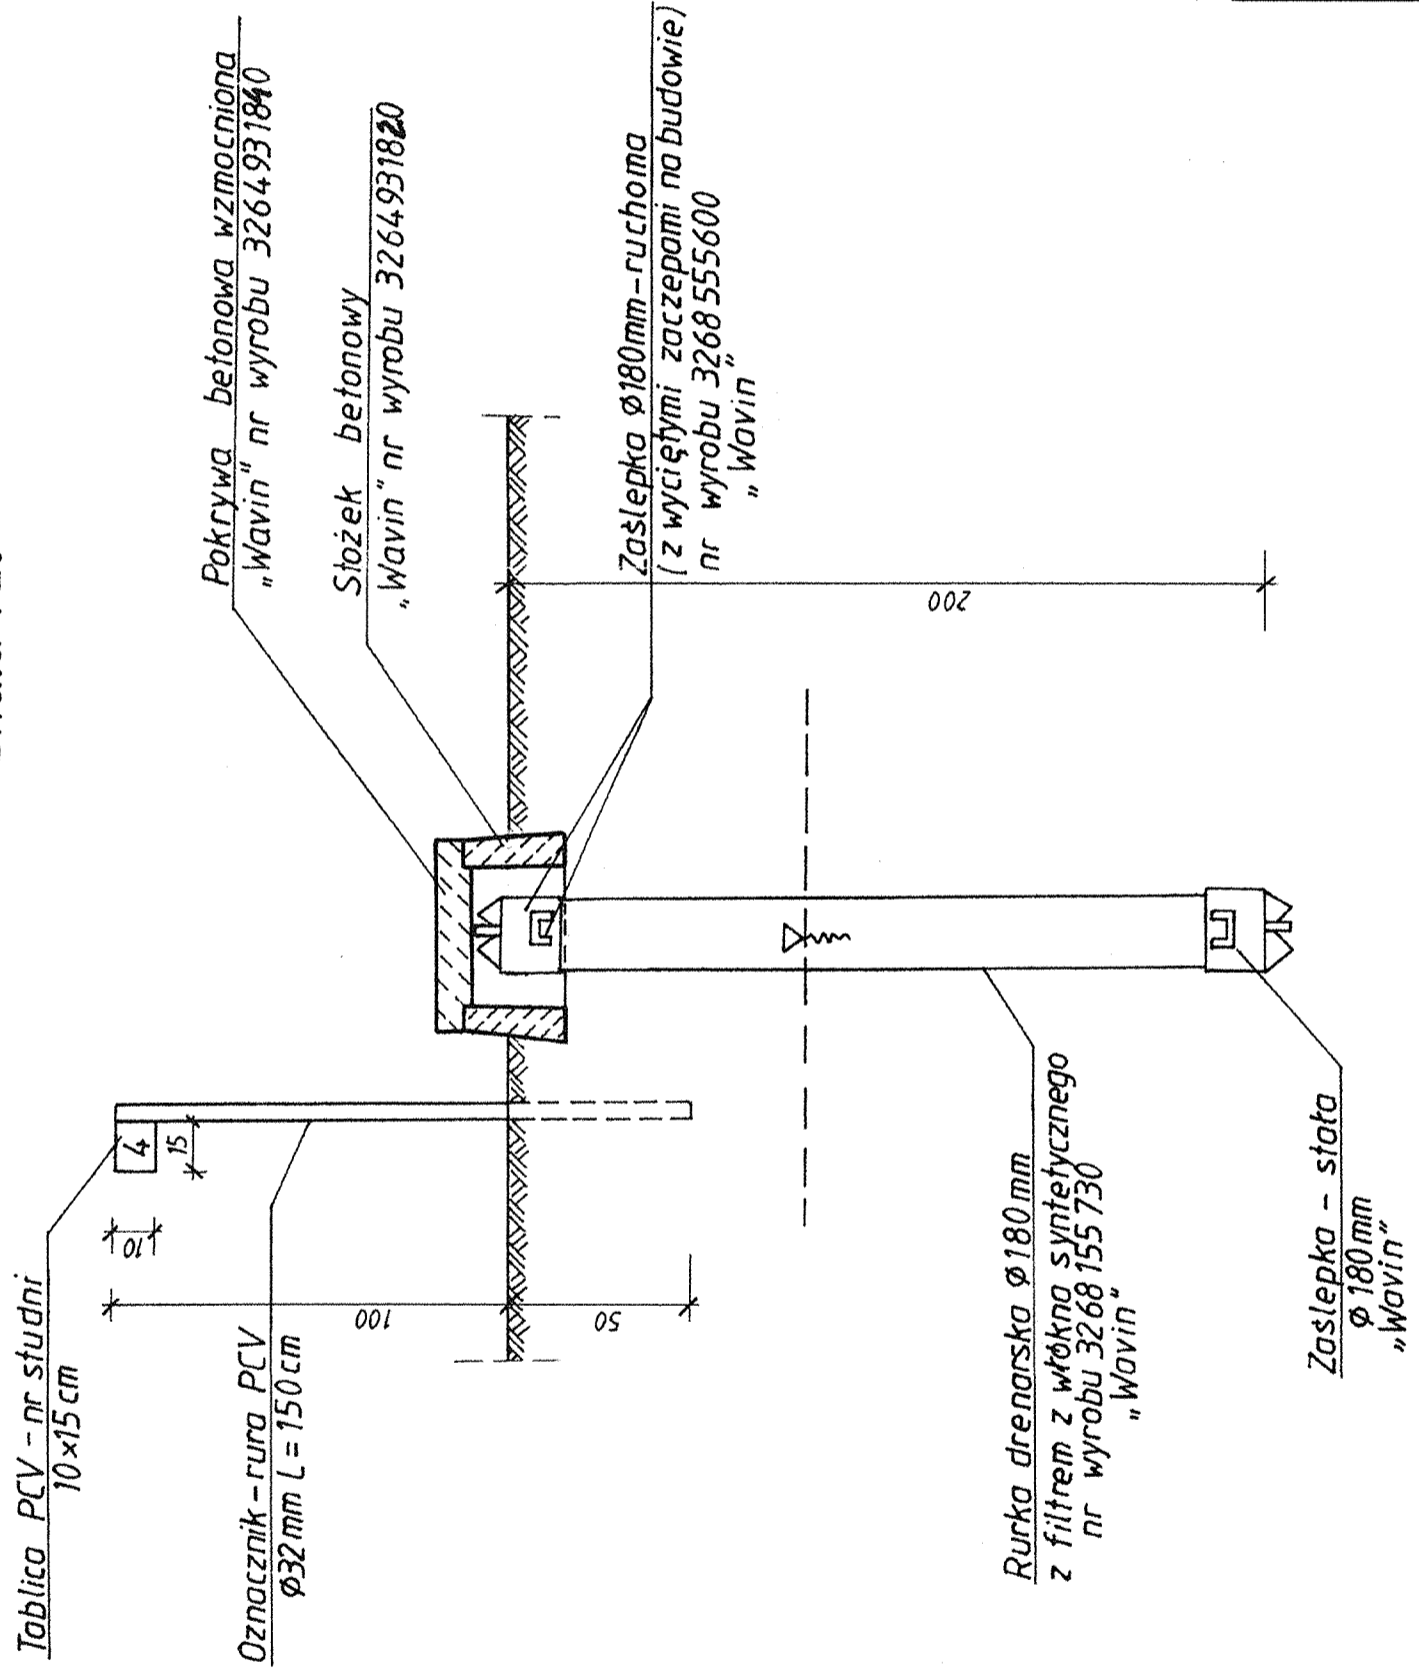

STUDZIENKA OBSERWACYJNA  
 WODY GRUNTOWEJ

|  |   |
|--|---|
| <b>PPKZ</b><br>PRACOWNIA PROJEKTOWA KONSERWACJI ZABYTKÓW<br>Spółka z o.o.<br>ul. Zielonogrąbka 55, 71-064 SZCZECIN, tel. 4530922 tel/fax 4530850 |   |
| TREŚĆ: REWALORYZACJA ZABYTKOWEGO PARKU ZDROJOWEGO<br>W ŚWINKOUJŚCIE WOJ. ZACHODNIOPOMORSKIE<br>PROJEKT BUDOWLANY - AKTUALIZACJA                  | NR ZLEC.:<br>WIN/A/<br>2006<br>DATA:<br>01.2006 |
| PROJEKTANT:<br>mgr inż. Henryk Kowalina<br>mgr inż. Magdalena Sukiennik<br>Nr uprawnień: 55/Sz/00  | TITUŁ:<br>MELIORACJA PARKU                      |
| SPRAWDZIŁ:<br>mgr inż. Krzysztof Maksymiuk<br>Nr uprawnień: 75/Sz/74   | SKALA:<br>1:20<br>NR RYS.:<br>15                |