


MAPA ROBOCZA SPRAWDZANIA I OCZYSZCZANIA TERENU

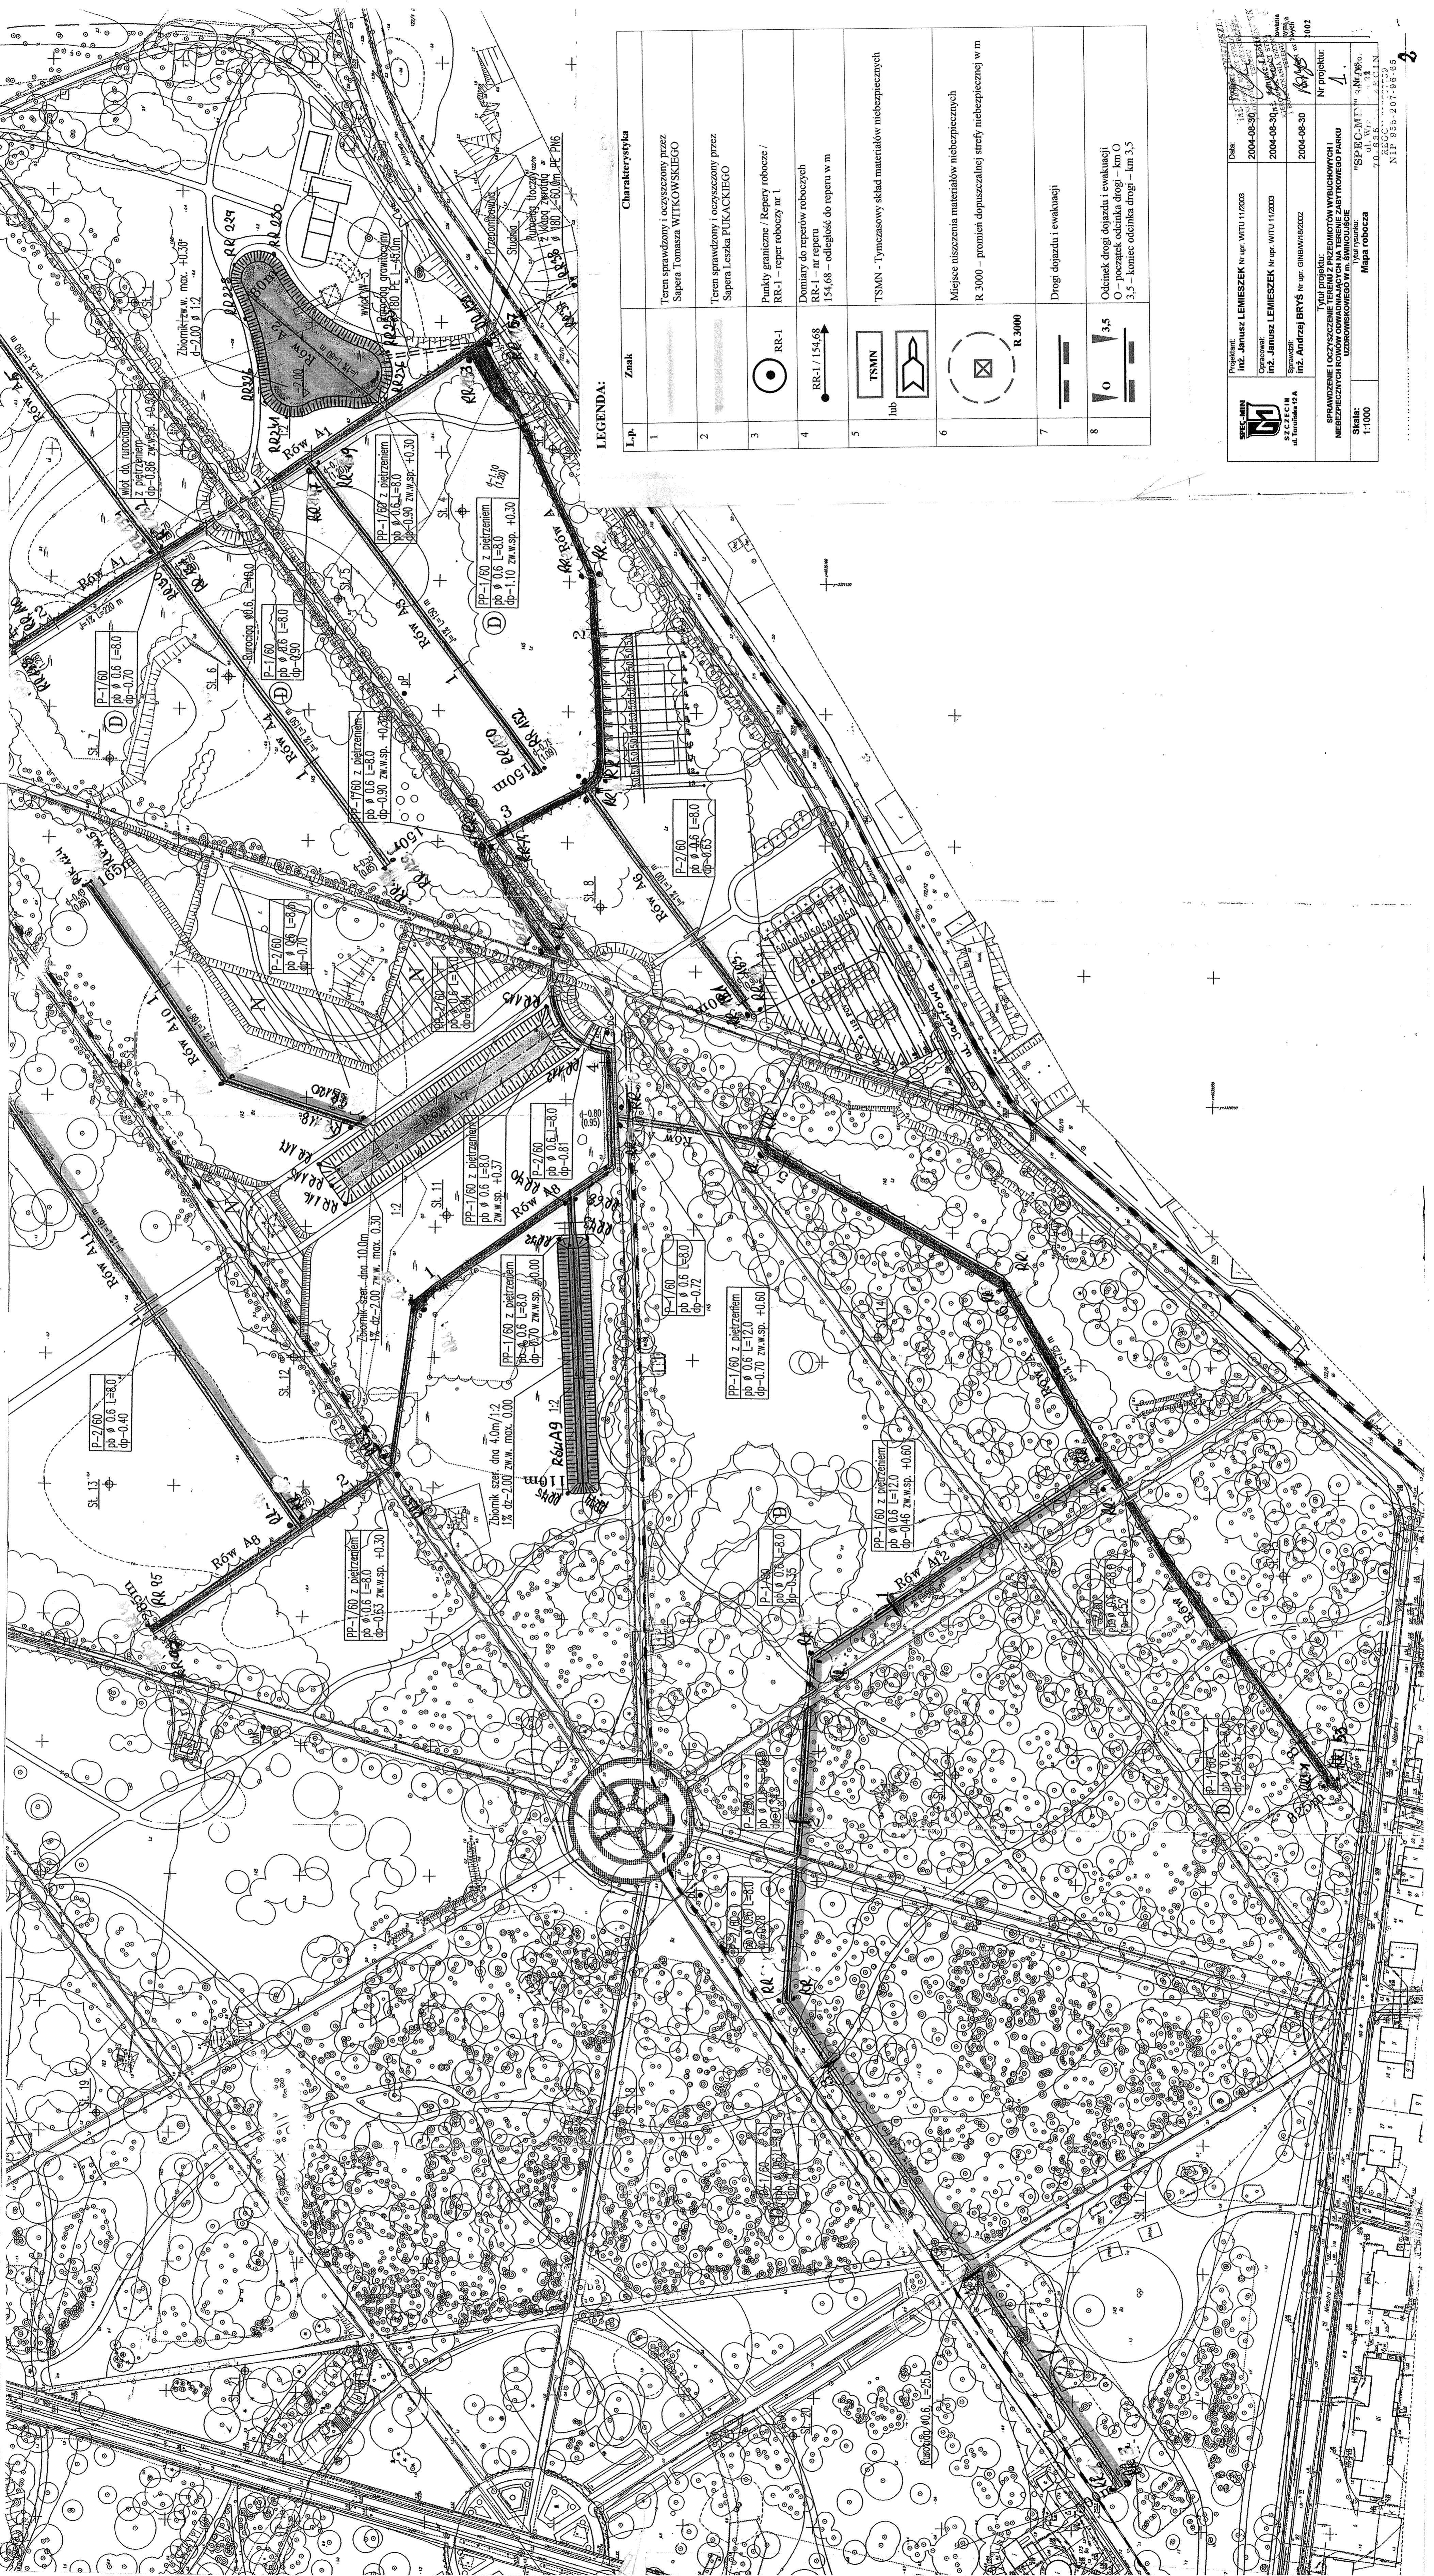

LEGENDA:

Lp.	Znak	Charakterystyka
1		Teren sprawdzony i oczyszczony przez Sapera Tomasz WITKOWSKIEGO
2		Teren sprawdzony i oczyszczony przez Sapera Leszka PUKACKIEGO
3		Punkty graniczne / Repery robocze / RR-1 - reper roboczy nr 1
4		Domniary do reperów roboczych RR-1 - nr reperu 154,68 - odległość do reperu w m
5		TSMN - Tymczasowy skład materiałów niebezpiecznych
6		Miejsce miszowania materiałów niebezpiecznych R 3000 - promień dopuszczalnej strefy niebezpiecznej w m
7		Drugi dojazdu i ewakuacji
8		Odcinek drogi dojazdu i ewakuacji O - początek odcinka drogi - km 0 3,5 - koniec odcinka drogi - km 3,5

SPRACOWNIA
SZCZECIN
ul. Podwale 7A

Projektant:
inż. Janusz LEMIESEK Nr. wp. WITU 112023

Opiniotw. i
inż. Janusz LEMIESEK Nr. wp. WITU 112023

Sprawozd. i
inż. Andrzej BRYS Nr. wp. GINAWINSKO22

2004-08-30

2004-08-30

2004-08-30

18/15

Nr projektu: 1

Nr oprac.: 1

Tytuł projektu:
SPRAWDZENIE I OCZYSZCZENIE TERENU Z PRZEDMIOTÓW WYBUCHOWYCH I NIEBEZPIECZYCH RÓWÓW ODMIARU NA TERENIE ZABYTOWEGO PARKU GOSPODARSTWA KRAJOWEGO W WYRUBIE.

Skala: 1:1000

Mapa robocza

NIP 935-207-86-65