


SZKIC WYTYCZENIA KRAWEDZI I OSI ROWÓW  
NA TERENIE PARKU ŹRÓDŁOWEGO DLA CELOW  
ROZPOZNANIA I OCZYSZCZENIA TERENU.

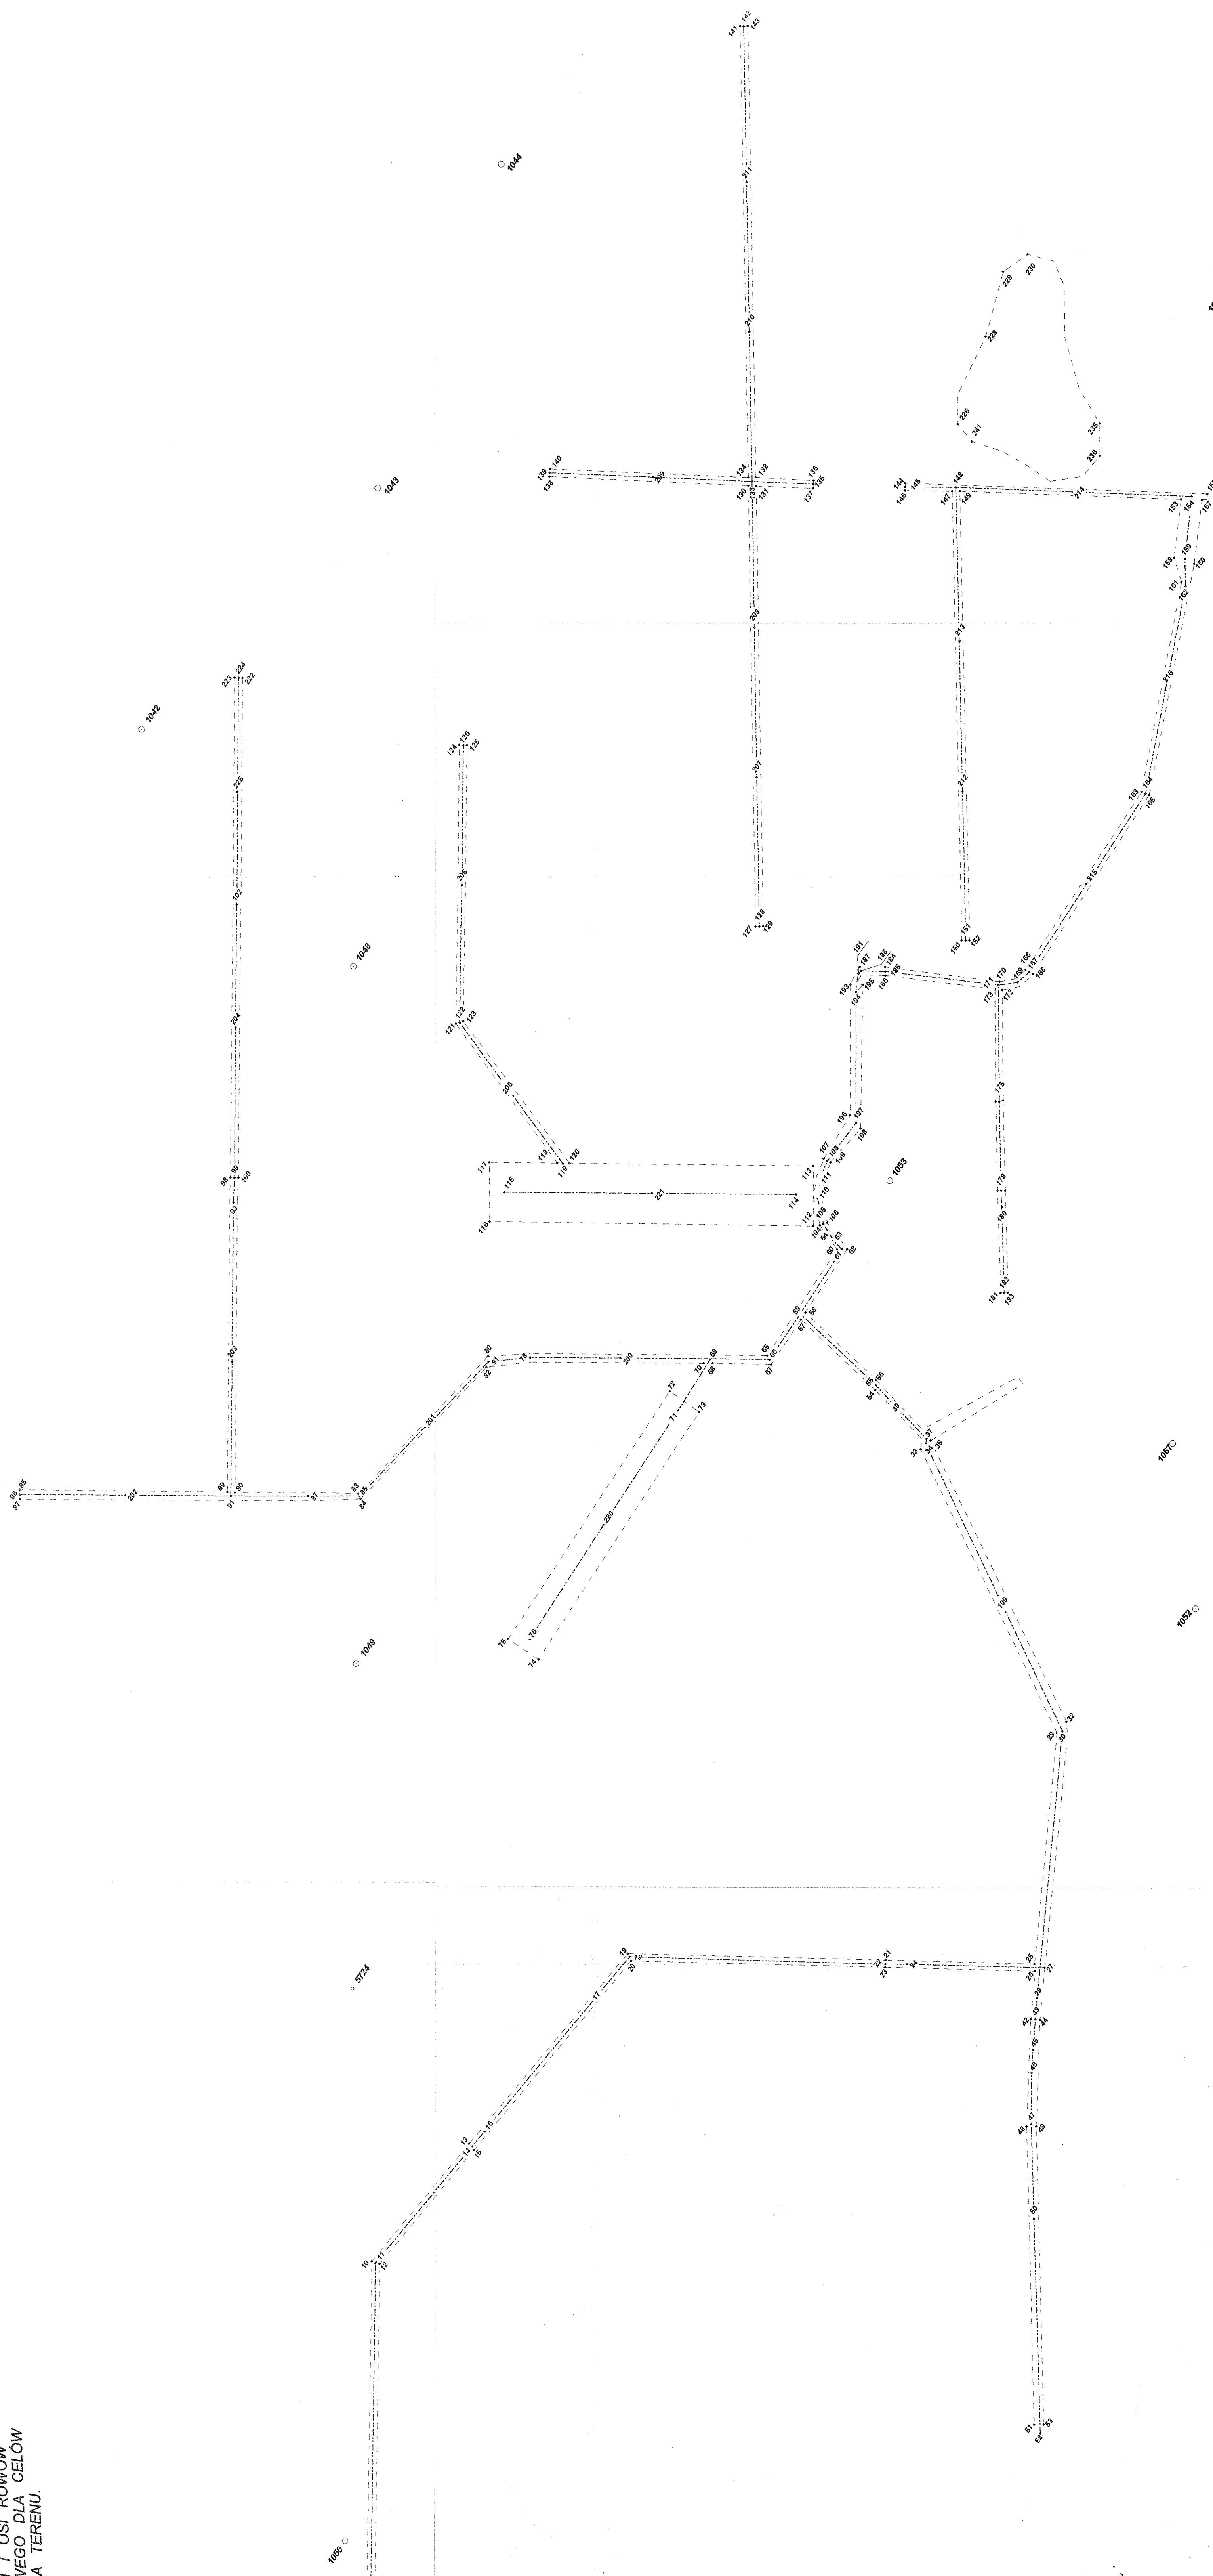

sporządził dnia 25.08.2004r.  
**G E O D E T A**  
Jan Baranowski  
wp. z. 01/07/8165

symbol obiektu <i>„Cieplice „Dół Wąpary”</i>		Rodzaj pracy <i>„Wytyczenie krawędzi i osi rowów”</i>	
Nazwa i limit (wskazany)	podpis	Data	
Województwo <i>świętokrzyskie</i>	<i>[Signature]</i>	25.08.2004	
Miasto <i>Włoszczowa</i>	L. Ks. rob.		
Gmina <i>Włoszczowa</i>	Szkic polowy		
Terren kat.	Pierwotny Nr.		