


ODWODNIENIE PARKINGU - DRENĄŻ SKALA 1:200



PARKING-DRENAŻ - PLAN ROBÓT ZIEMNYCH

SKALA 1:200

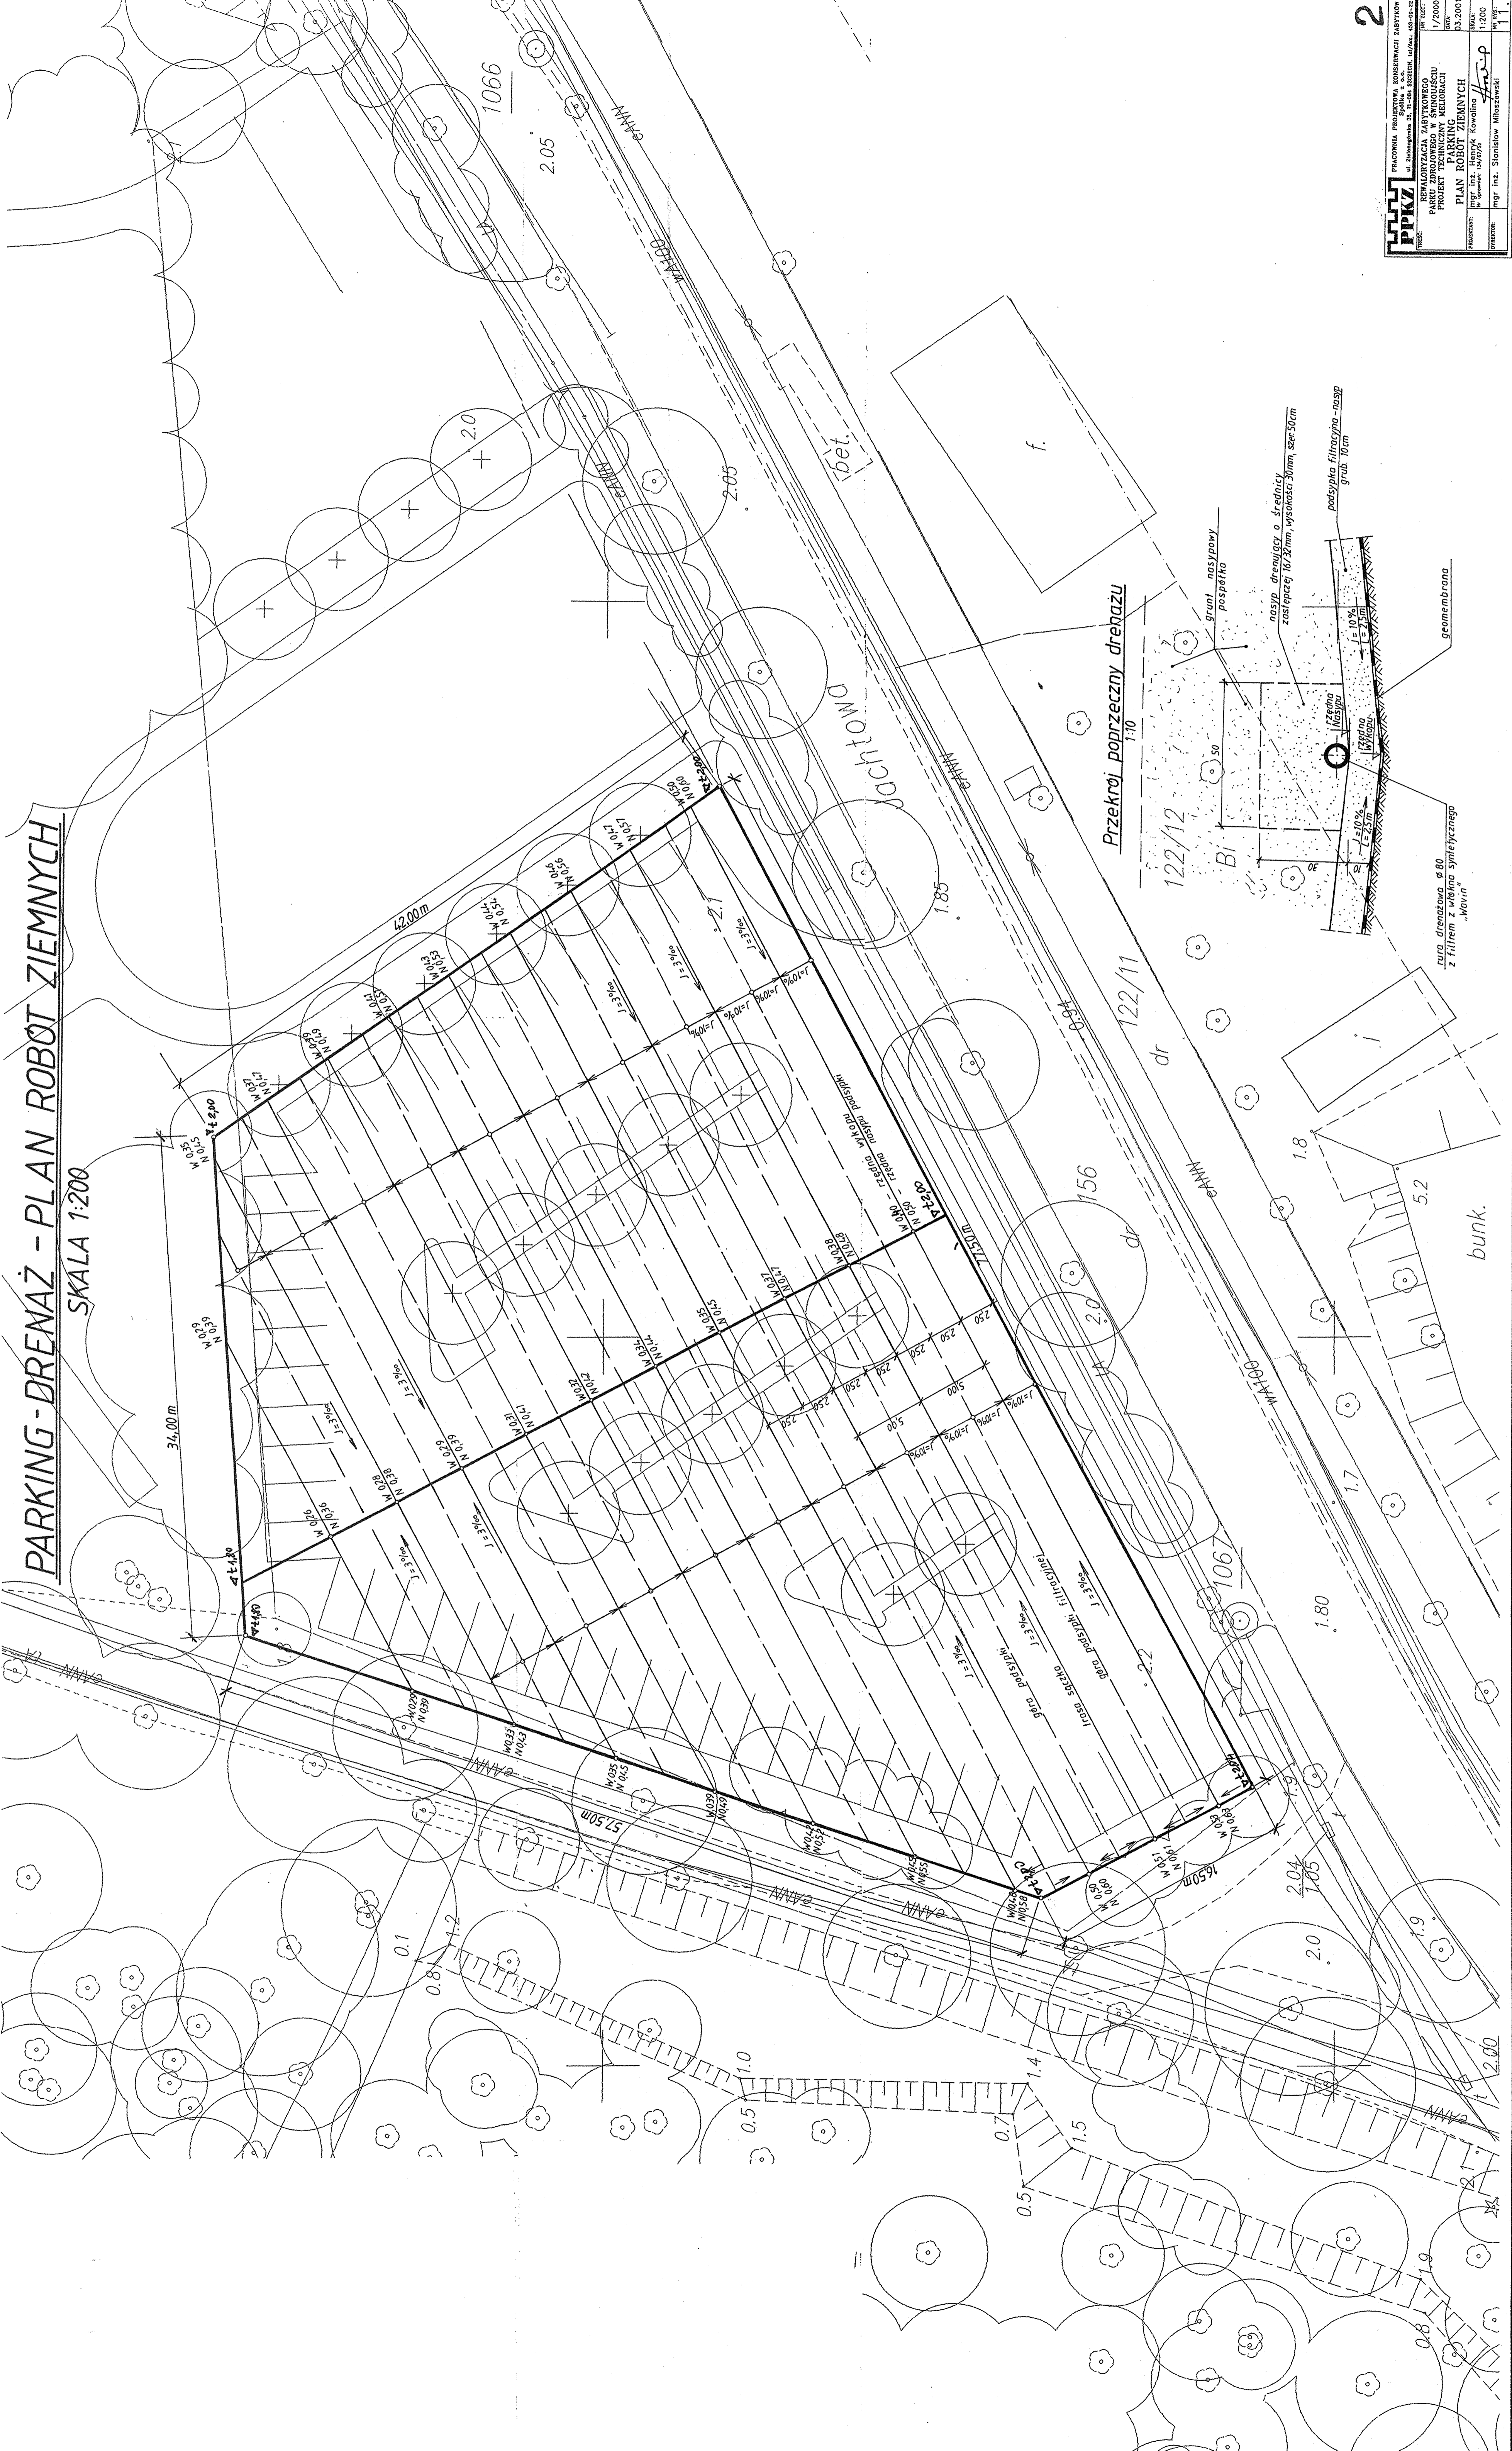

Przekrój poprzeczny drenażu

