


ODWODNIENIE BOISKA - DRENAŻ SKALA 1:200

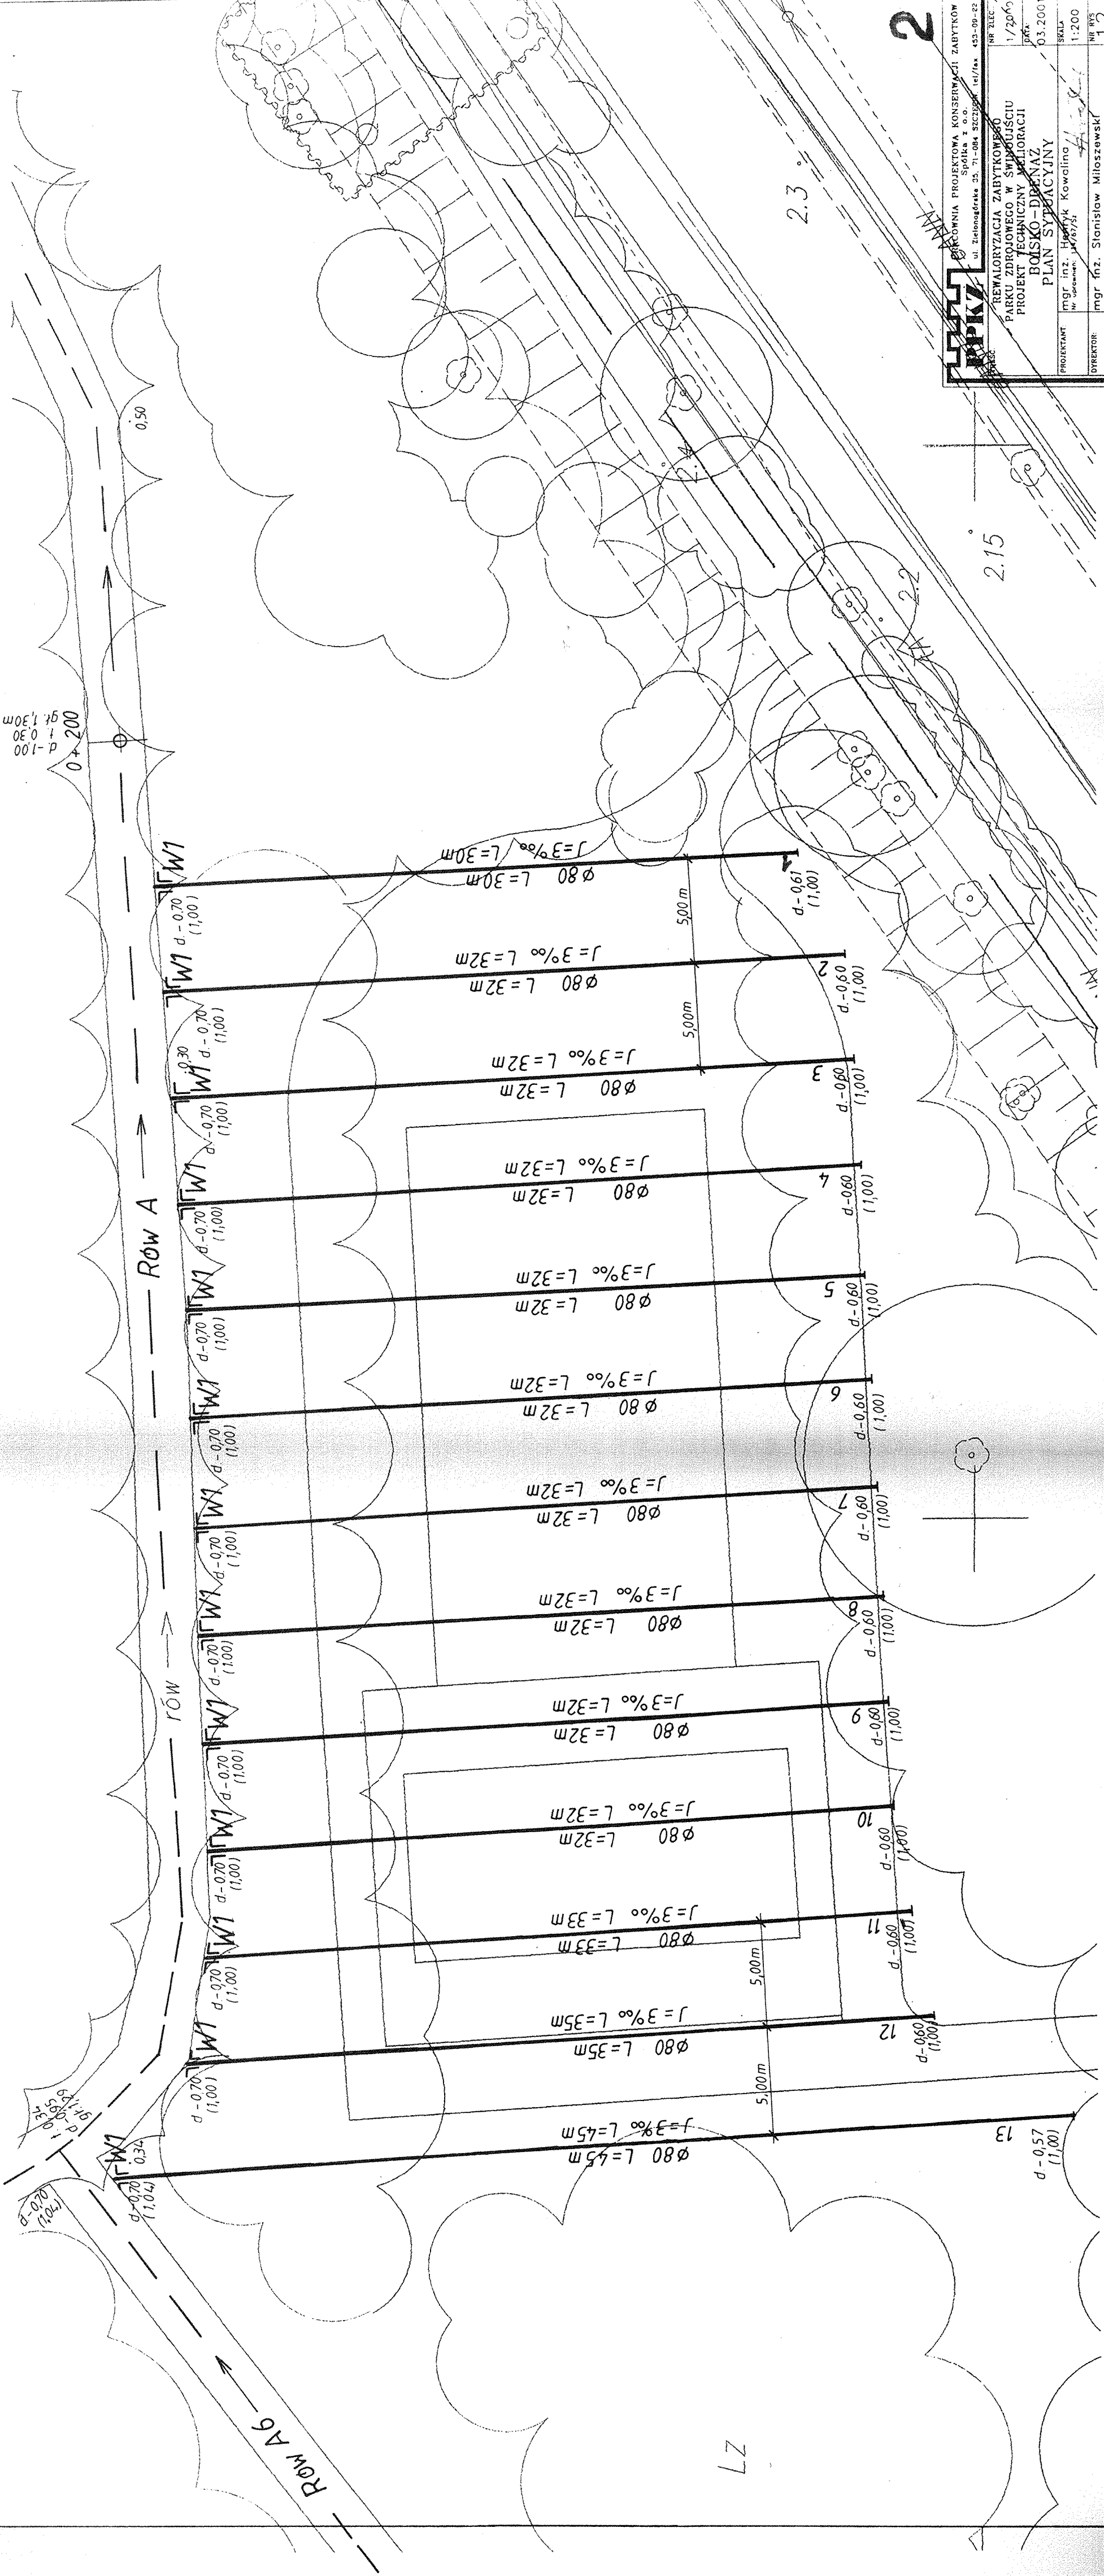

d-1.00
d-1.00
d-1.30
0+200

0.50

RÓW A



Z7

2.3


2.15

2




| | |
|---|--------------------------------|
| | |
| NR ZLEC. | 1/2006 |
| DATA | 03.2006 |
| REWALORYZACJA ZABYTKOWEGO PARKU ZDROWEGO W SWINOUJŚCIU PROJEKT TECHNICZNY MLIORACJI BOISKO-DRENAŻ PLAN SYTUACYJNY | |
| PROJEKTANT | mgr inż. Henryk Kowaliga |
| Nr upraw. | 14/87/51 |
| SKALA | 1:200 |
| NR RYS. | 12 |
| DYREKTOR | mgr inż. Stanisław Miłoszewski |

PRZEPOMPOWNIA

Przekrój podłużny
1:50

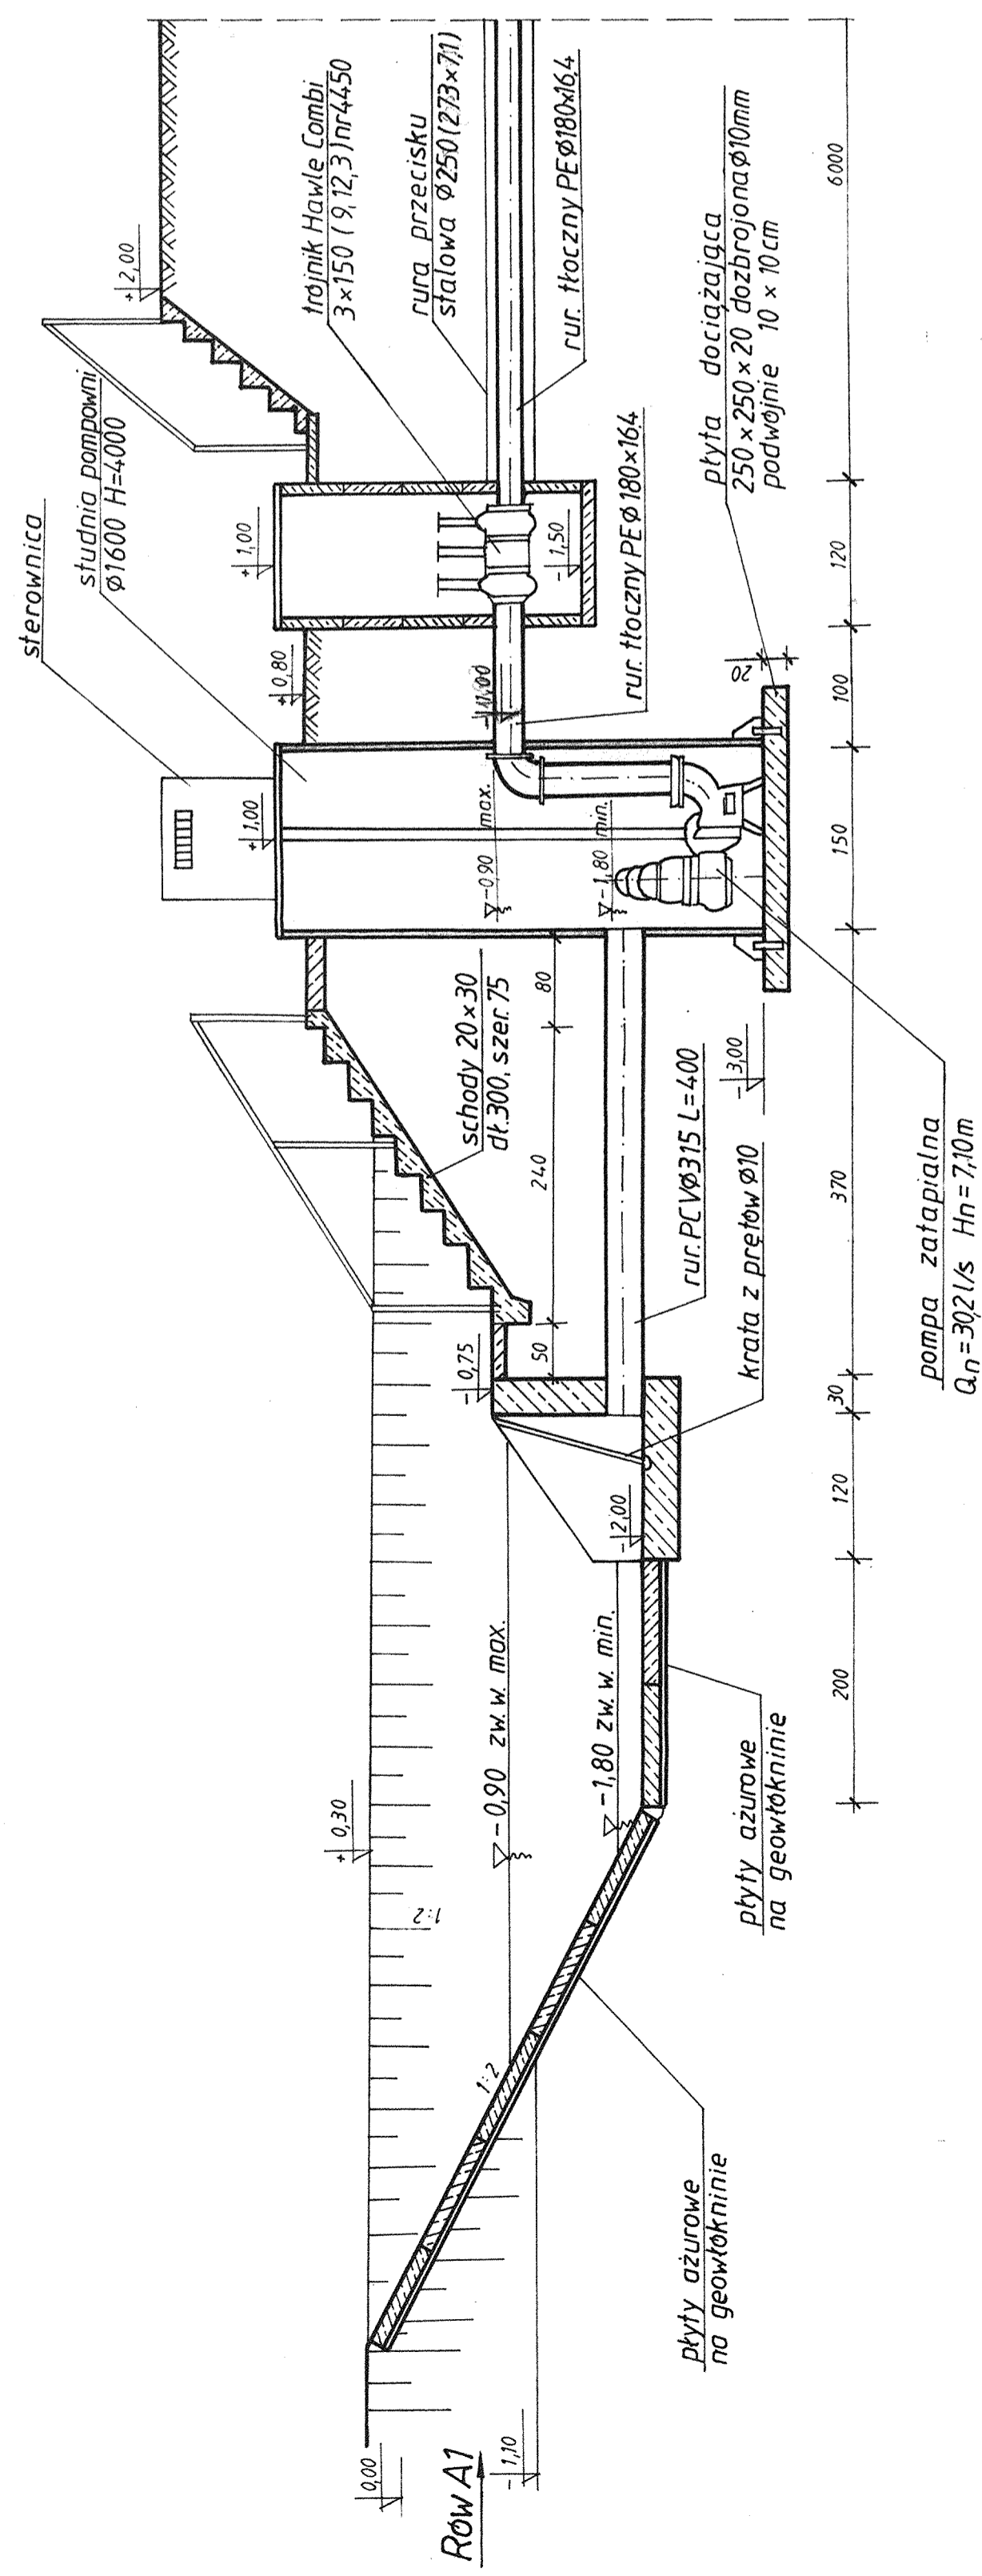



Rzut poziomy
1:50

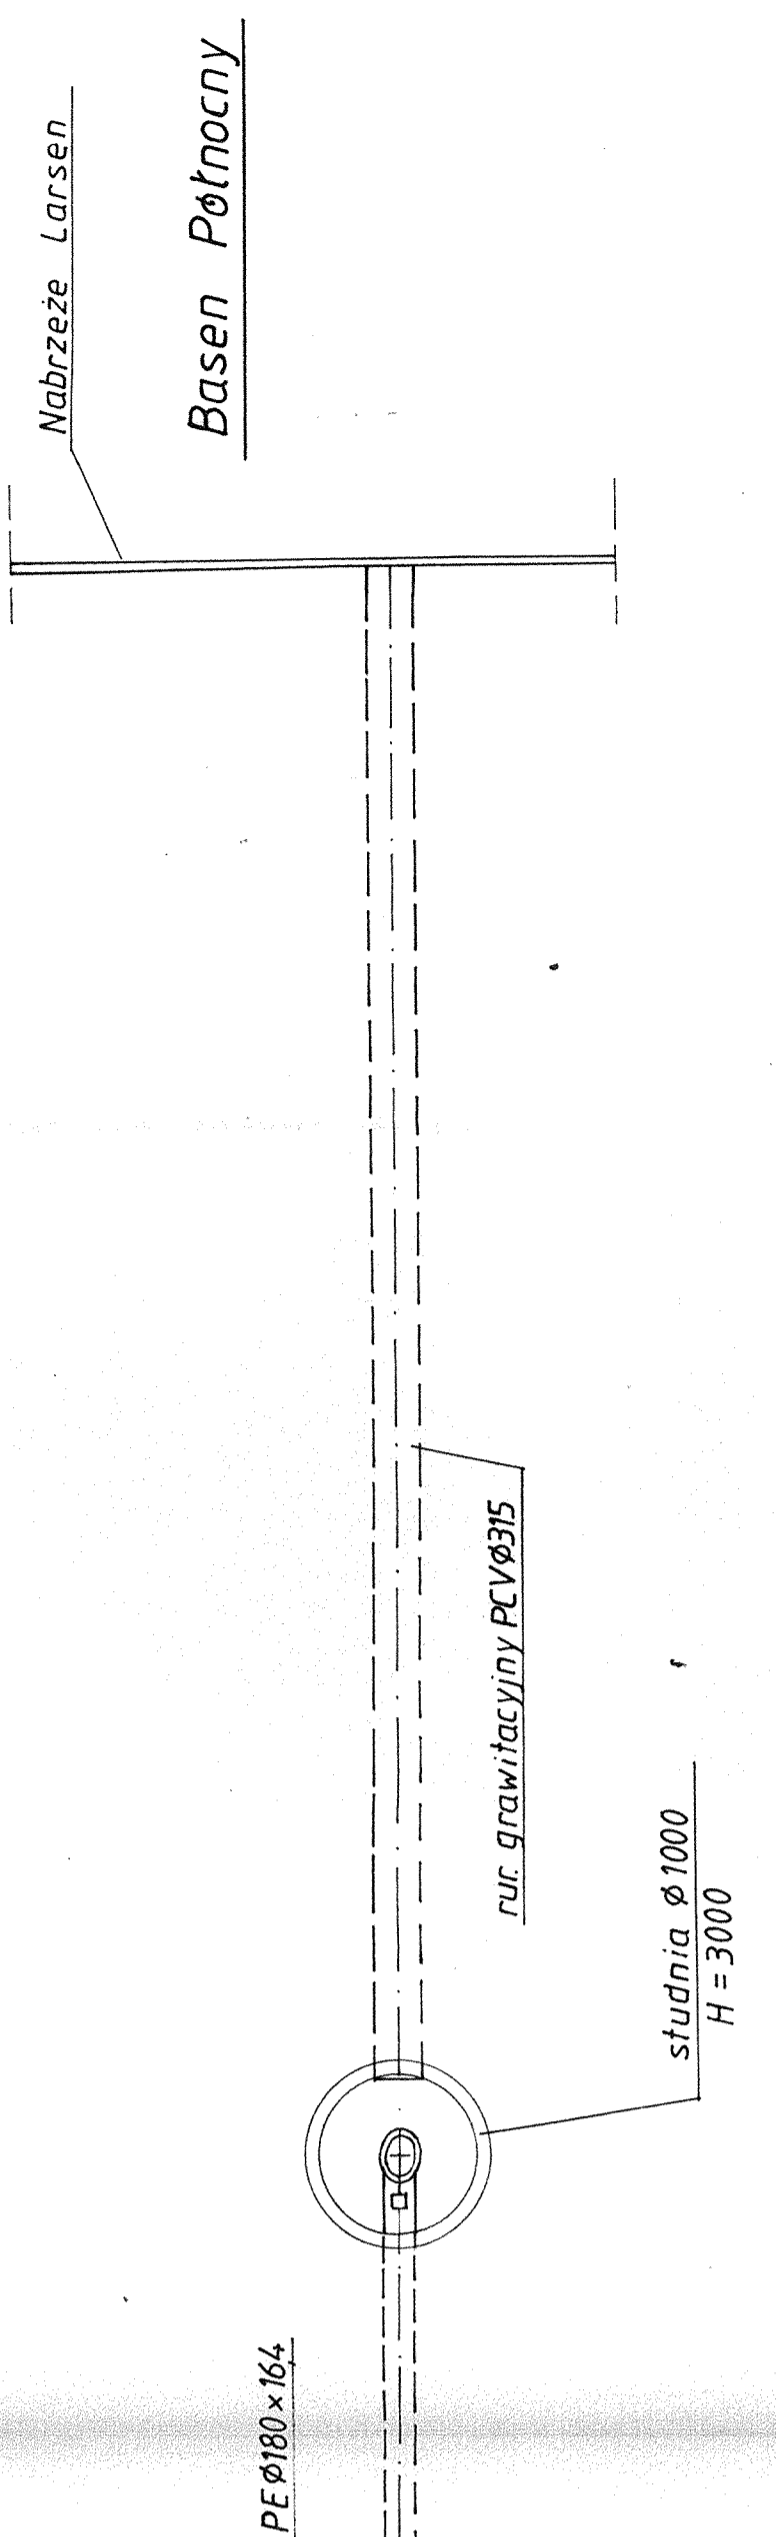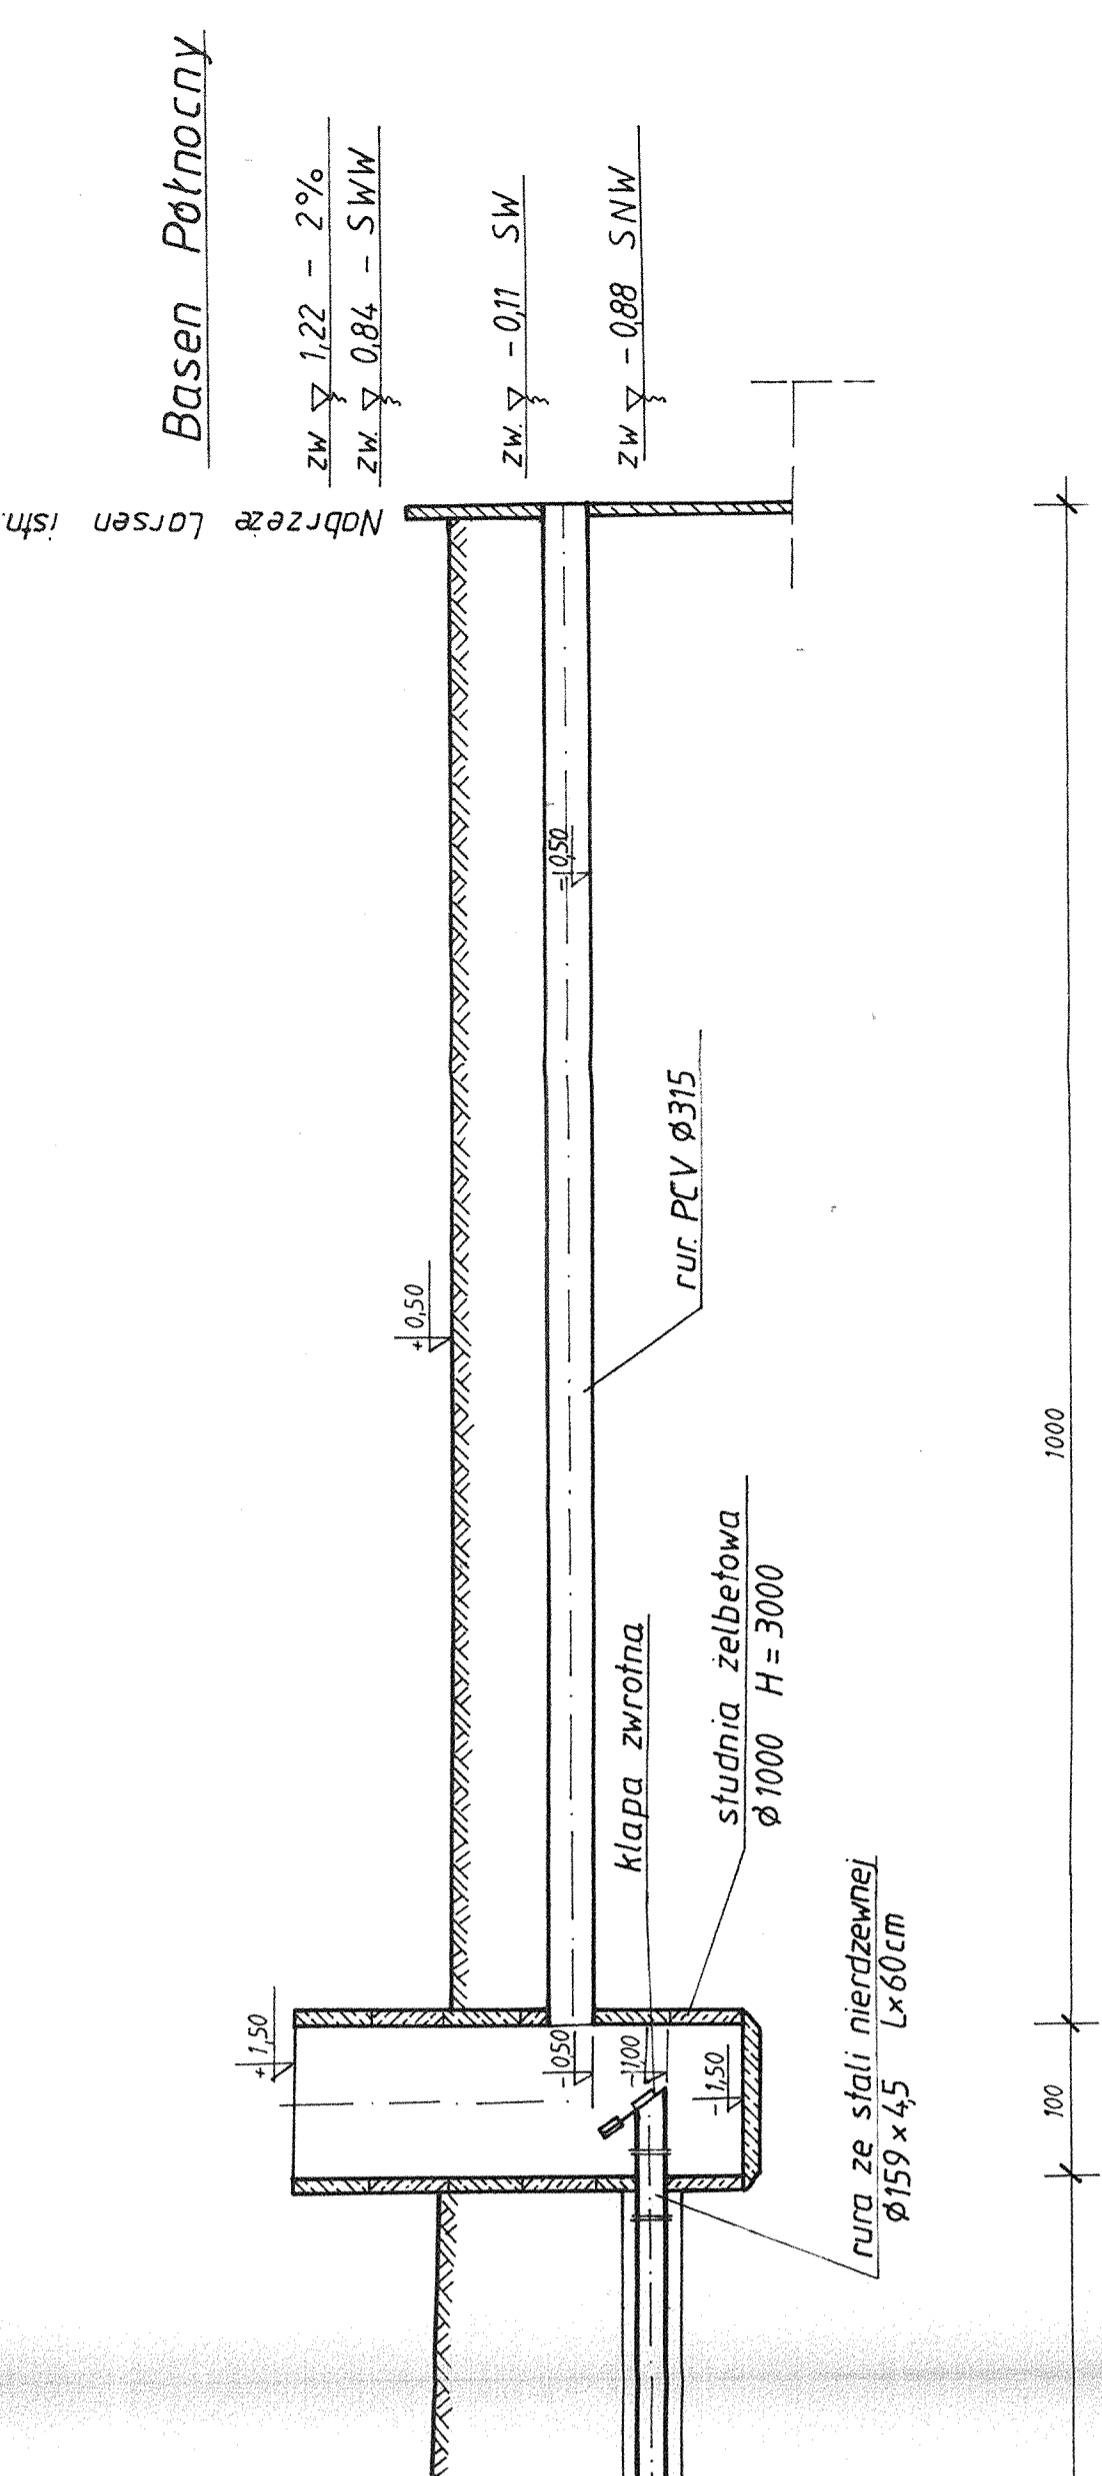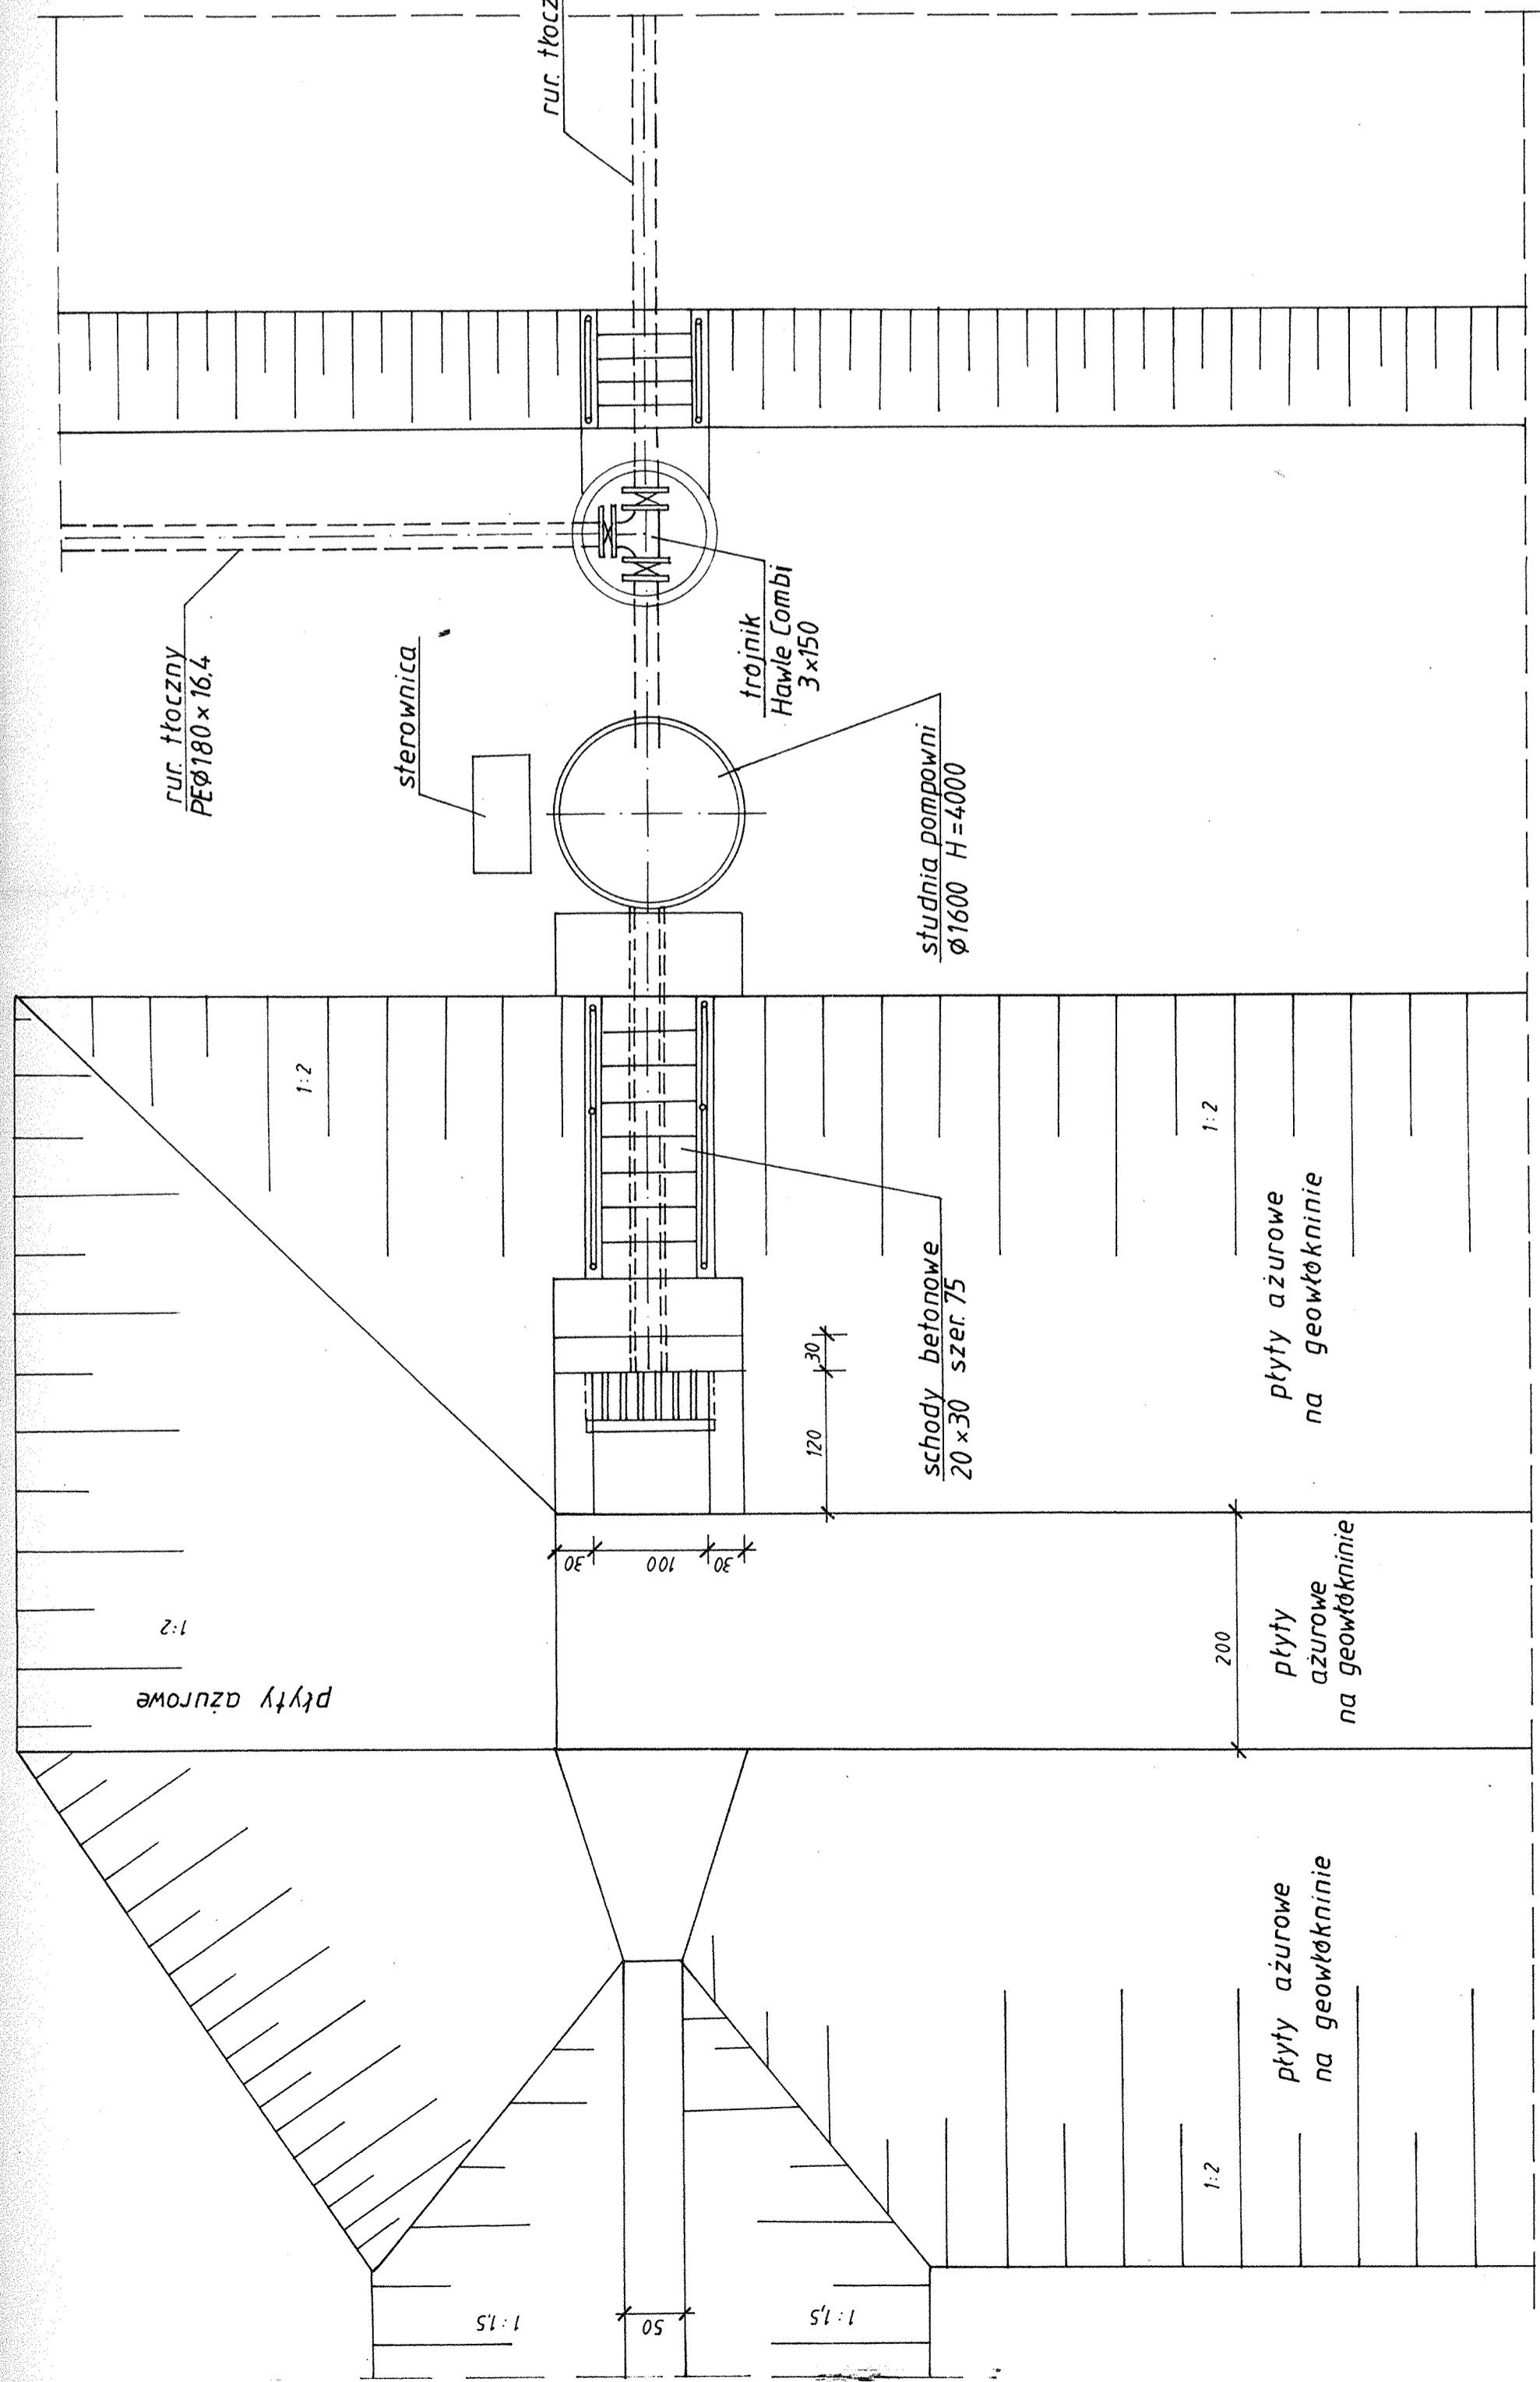

Studzienka obserwacyjna wody gruntowej $\phi 180\text{mm}$ dt. 20m

Skala 1:20

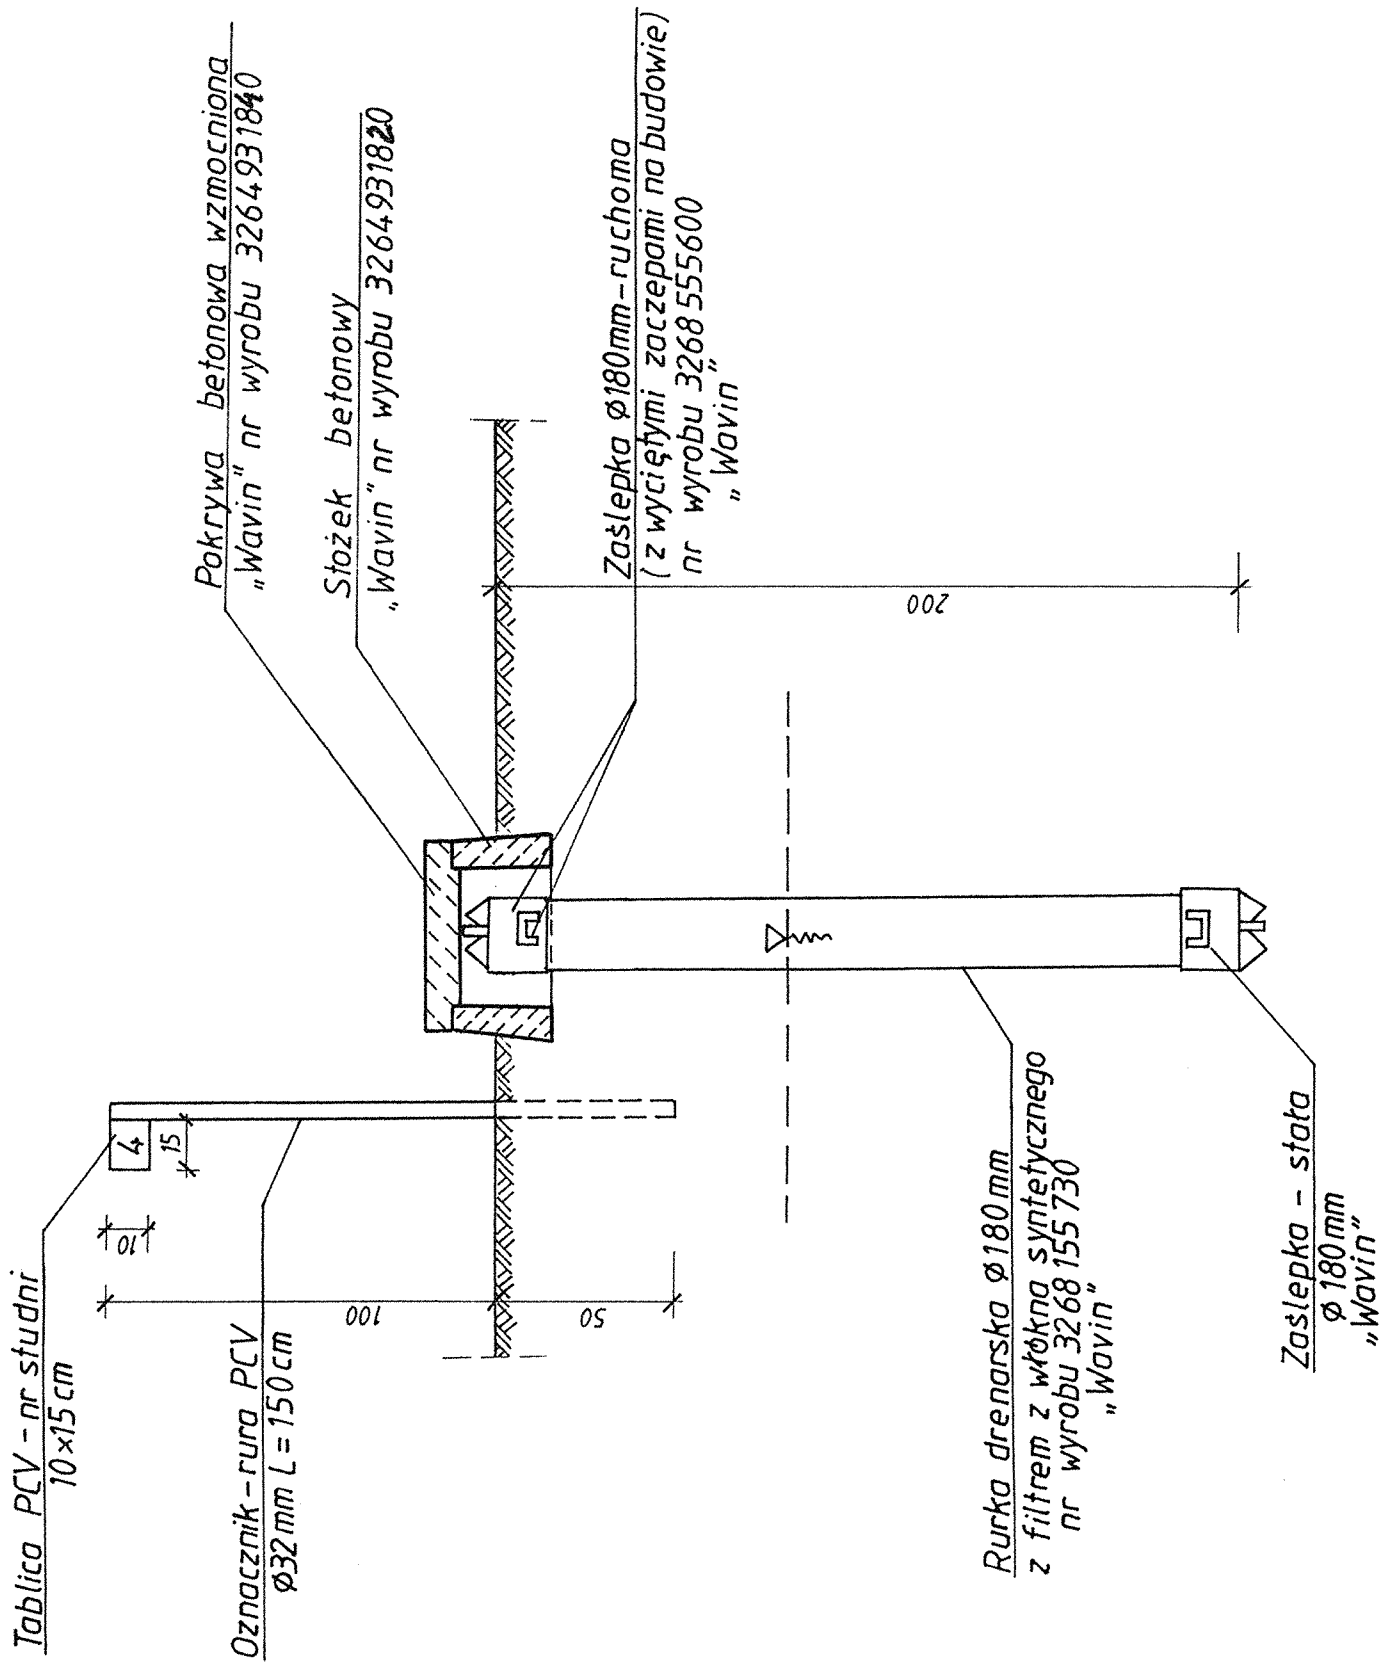

| | | | |
|---|------------------|---|----------------|
|  PPKZ PRACOWNIA PROJEKTOWA KONSERWACJI ZABYTKÓW Spółka z o.o. ul. Zielonogórska 35, 71-084 SZCZECIN, tel/fax.: 453-09-22 | | TREŚĆ: REWALORYZACJA ZABYTKOWEGO PARKU ZDROJOWEGO W ŚWINOUJŚCIU PROJEKT TECHNICZNY MELIORACJI STUDZIENKA OBSERWACYJNA WODY GRUNTOWEJ | |
| NR ZLEC. 1/2000 | DATA: 03.2001 | PROJEKTANT: mgr inż. Henryk Kowaling Nr uprawnień: 134/67/Sz | SKALA: 1:20 |
| DYREKTOR: mgr inż. Stanisław Miłoszewski | | NR RIS: 15 | |