



— RZĘDNE PROJEKTOWANE W OSI DROGI
— RZĘDNE ISTNIEJĄCEJ NAWIERZCHNI

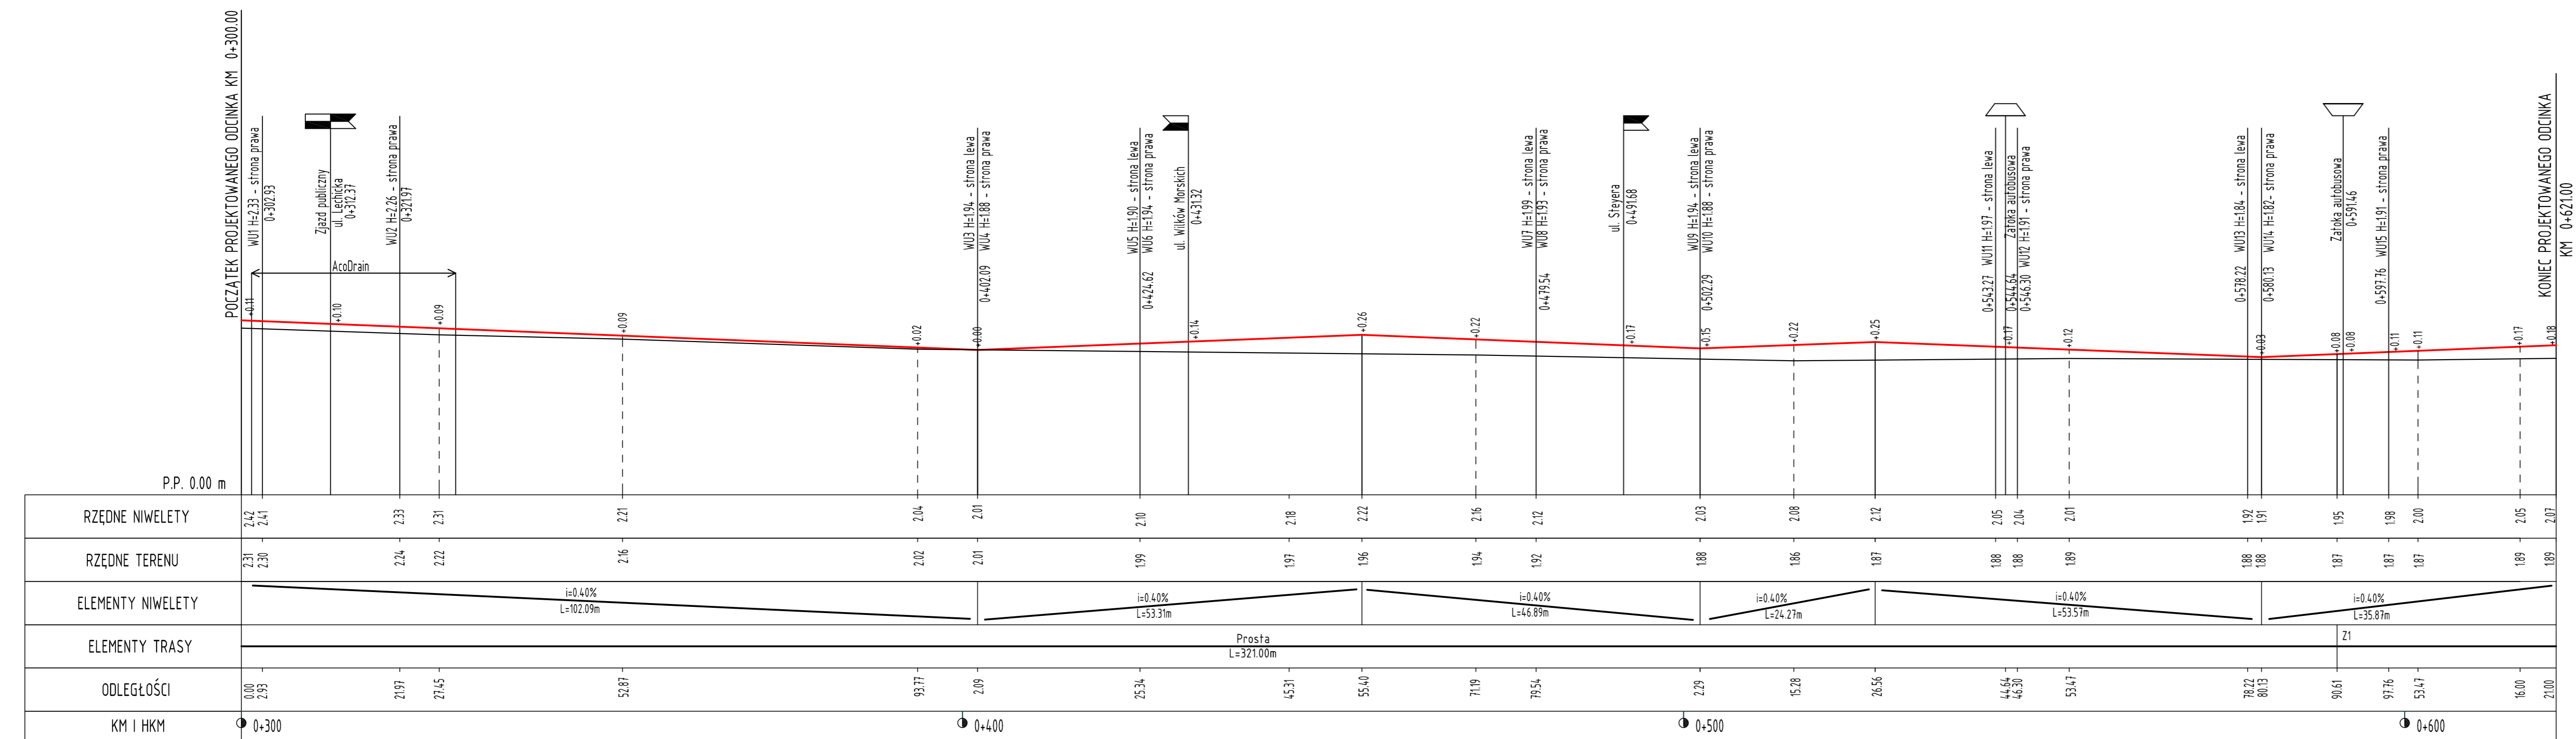

PRZEKRÓJ PODŁUŻNY

 PRACOWNIA PROJEKTOWA DRÓG I MOSTÓW mgr inż. Ryszard Kowalski 71-468 SZCZECIN ul. Sosnowa 6a tel./fax (091) 45 00 745				
Przebudowa ul. Grunwaldzkiej w Świnoujściu na odcinku obejmującym skrzyżowanie z ulicami Wilków Morskich i Steyera				
Nazwa i adres inwestycji				
Projektował	mgr inż. Robert Mituta	Nr uprawnień ZAP/0057/PWOD/06	Podpis	Data 03.2007
Opracowali	mgr inż. Justyna Zwierzyńska			Skala 1:50/500
Sprawił	mgr inż. Rafał Gmiterek			
Sprawił	mgr inż. Ryszard Kowalski	43/Sz/78		
RYSUNEK NR 2		ARKUSZ NR 1/2		