


<b>"KOMBIUD"</b>	
Zakład Projektowo-Wykonawczy Budownictwa Ogólnego i Komunalnego 72-500 Swinioujście ul. Piłsudskiego 37. (tel. 321-30-57)	
Temat:	Projekt wewnętrznej instalacji centralnego ogrzewania - remont pomieszczeń ETAP I-II
Adres:	Swinioujście ul. Wilosa - Gimnazjum Publiczne Nr 1
Opracował:	mgr inż. Andrzej Makolepszy
Projektant:	mgr inż. Jadwiga Maciejewska
Sprawdził:	uprawnienia Nr 3695/72 Nr 3/SZ/93
Nazwa rys.	Rzut planów
Wrys. 01	

# ROZWIĘCIE INSTALACJI C.O. W KĄCZNIKU 1:100

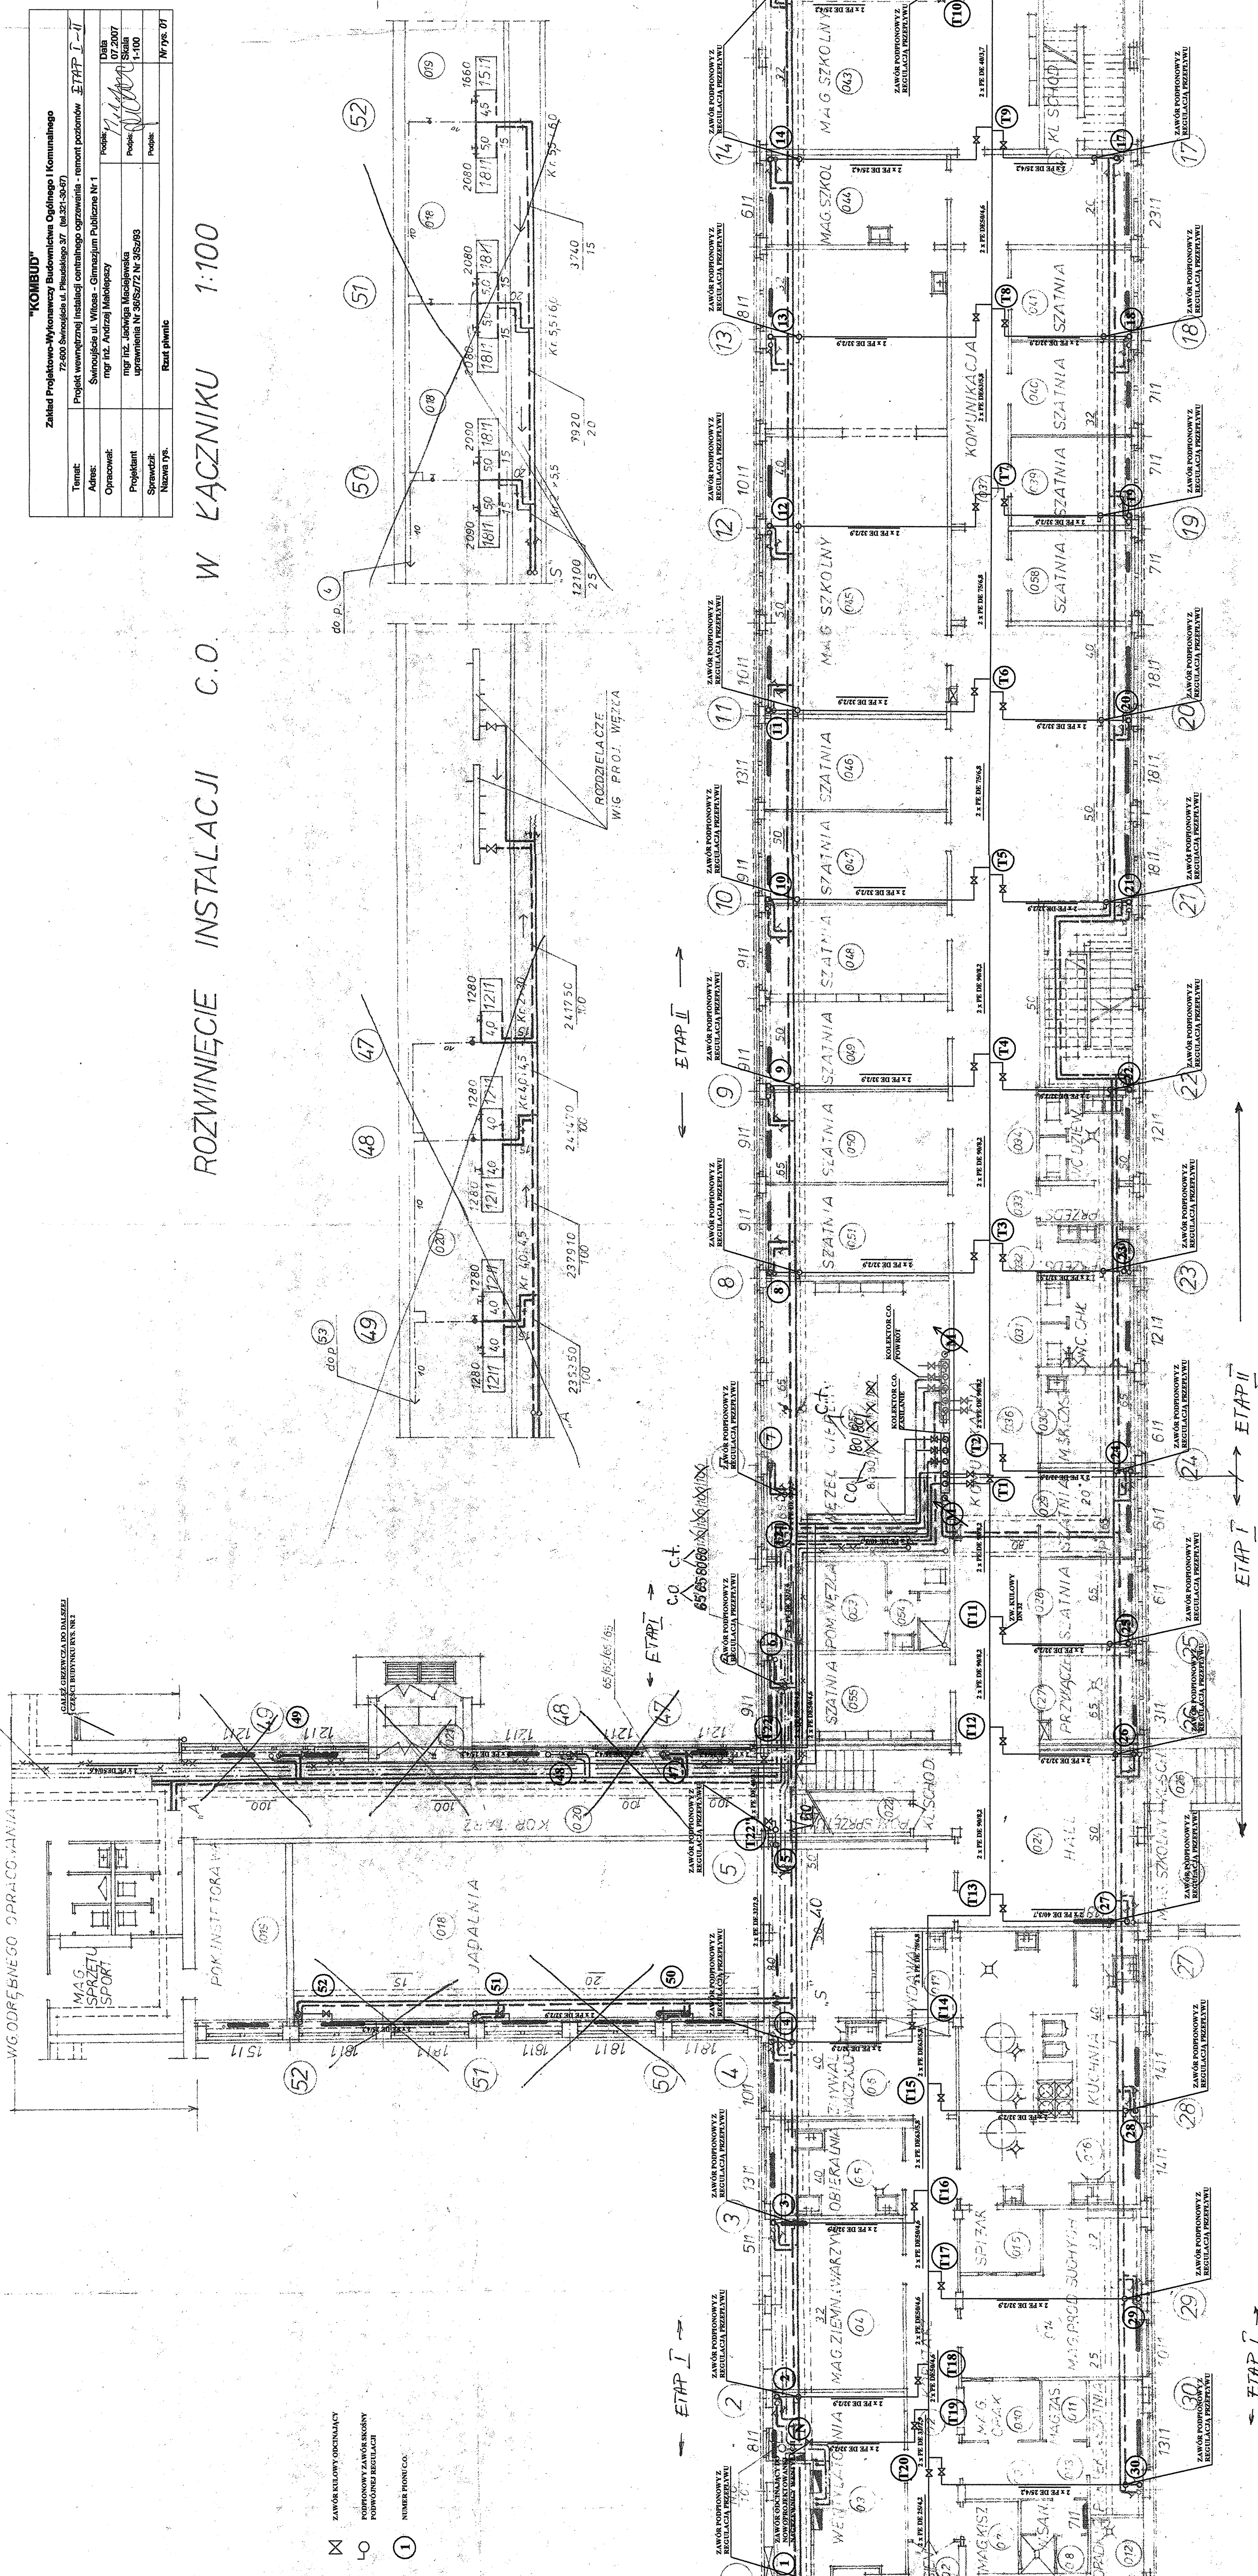

WG ODRĘBNEGO OPRAWIANIA

GALEZ EMERGENCJA DO DALEJ  
CZĘŚCI BUDYNKU NR 1

do p. 4

-11-

- ⊗ ZAWÓR KULOWY OKRYJAJĄCY
- POMIANY ZAWÓR OKRYJAJĄCY
- ① NUMER PONI C.O.

← ETAP I →

← ETAP II →

← ETAP I →

← ETAP II →

ROZDZIELACZE  
WIG PROJ. WĘZŁA


GALEZ EMERGENCJA DO DALEJ  
CZĘŚCI BUDYNKU NR 1


do p. 4

-11-



<b>"KOMBUD"</b>			
Zakład Projektowo-Wykonawczy Budownictwa Ogólnego i Komunalnego 72-800 Świnoujście ul. Piłsudskiego 3/7 (tel.321-30-67)			
Temat:	Projekt wewnętrznej instalacji centralnego ogrzewania - remont poziomów <b>ETAP I</b>		
Adres:	Świnoujście ul. Witosa - Gimnazjum Publiczne Nr 1		
Opracował:	mgr inż. Andrzej Małolepszy	Podpis:	Data 07.2007
Projektant:	mgr inż. Jadwiga Maciejewska uprawnienia Nr 36/Sz/72 Nr 3/Sz/93	Podpis:	Skala 1-100
Sprawdził:		Podpis:	
Nazwa rys.	Rzut parteru II skrzydła		Nr rys. 02

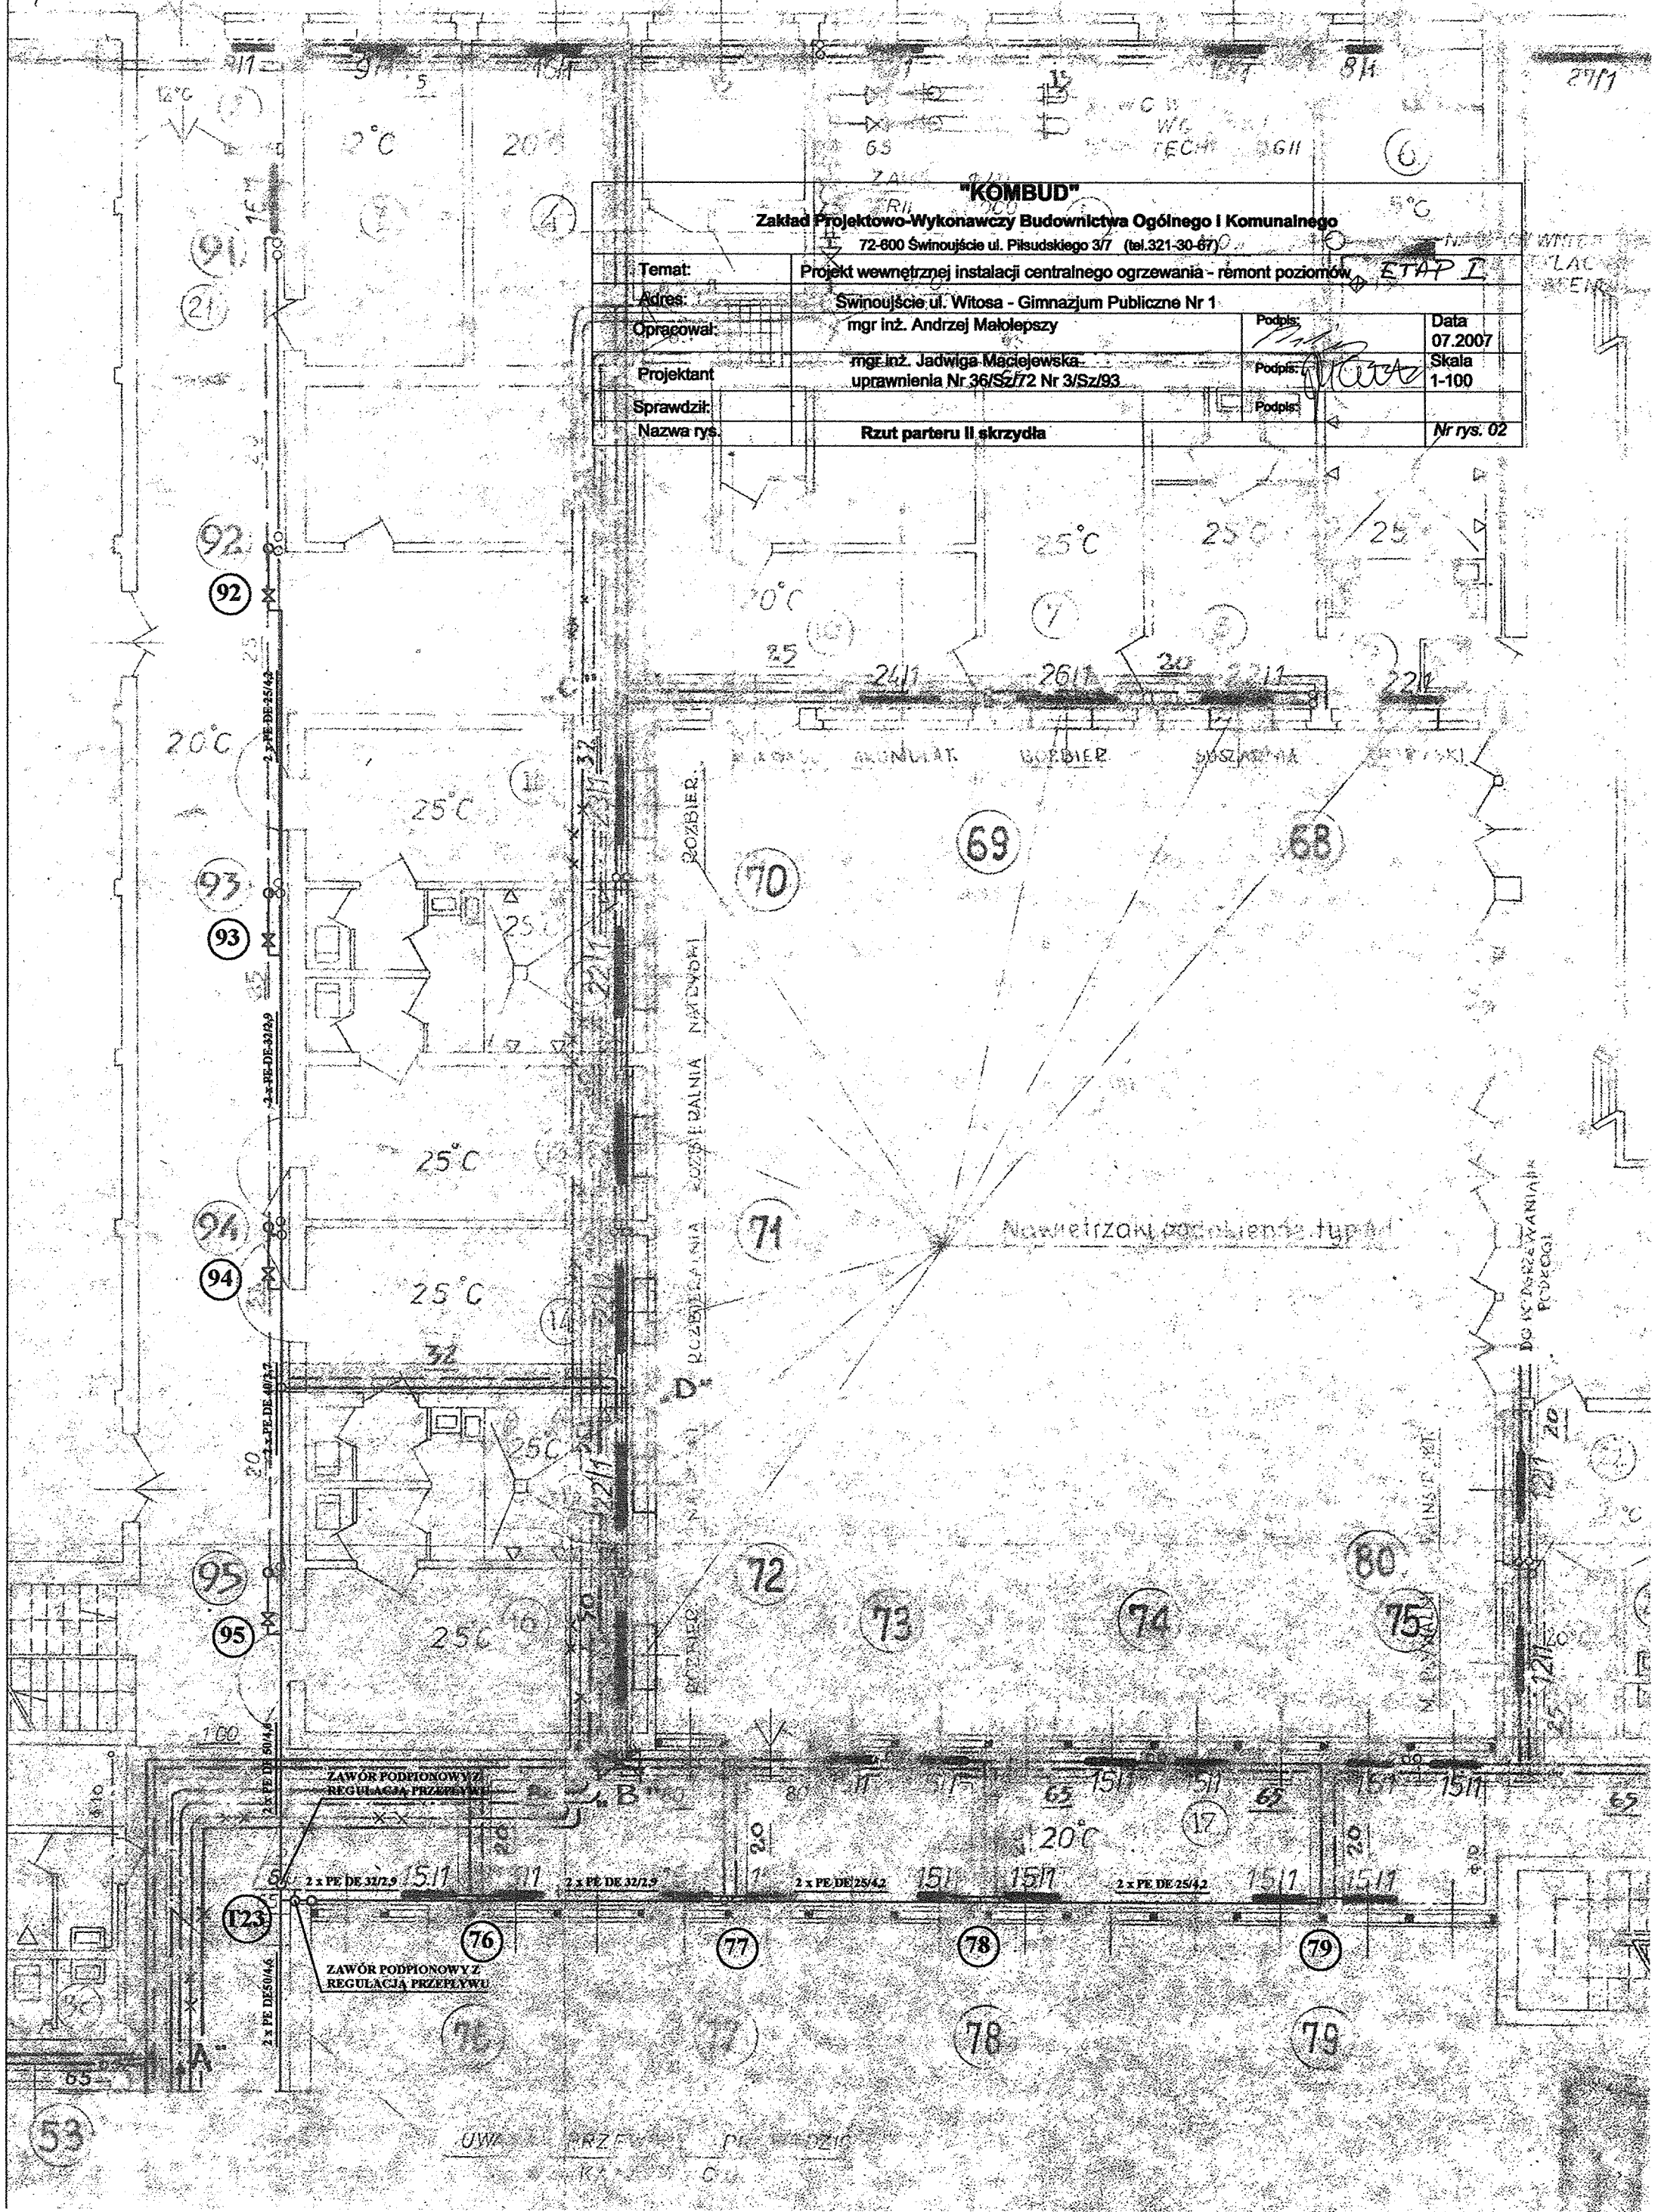

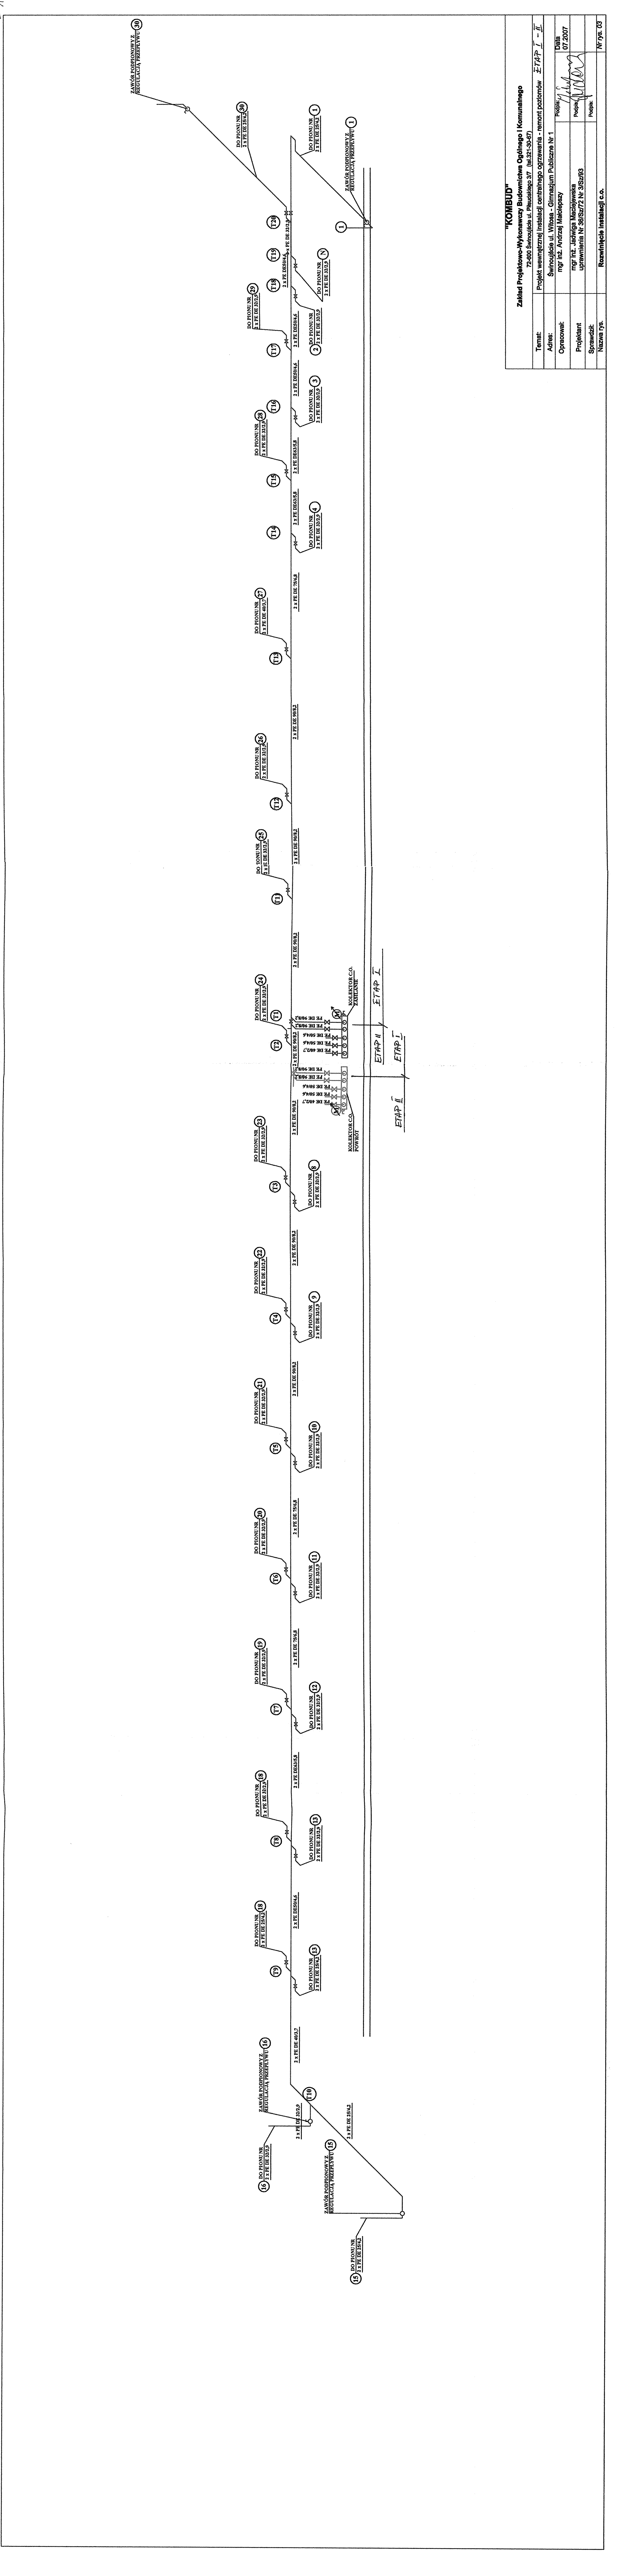

<b>"KOMBIUD"</b>	
Zakład Projektowo-Wykonawczy Budownictwa Ogólnego i Komunalnego 72-600 Świdnica ul. Piłsudskiego 37 (tel.321-30-87)	
Temat:	Projekt wewnętrznej instalacji centralnego ogrzewania - remont poziomów ETAP I - II
Adres:	Świdnica ul. Wilosa - Gimnazjum Publiczne Nr 1
Opracował:	mgr inż. Andrzej Machopczy Pobisk: 07.2007
Projektant:	mgr inż. Jadwiga Maciejewska
Sprawdził:	uprawnienia Nr 36/Sz/72 Nr 3/Sz/93
Nazwa rys.:	Rozwinięcie instalacji c.o.
Nr rys.:	03