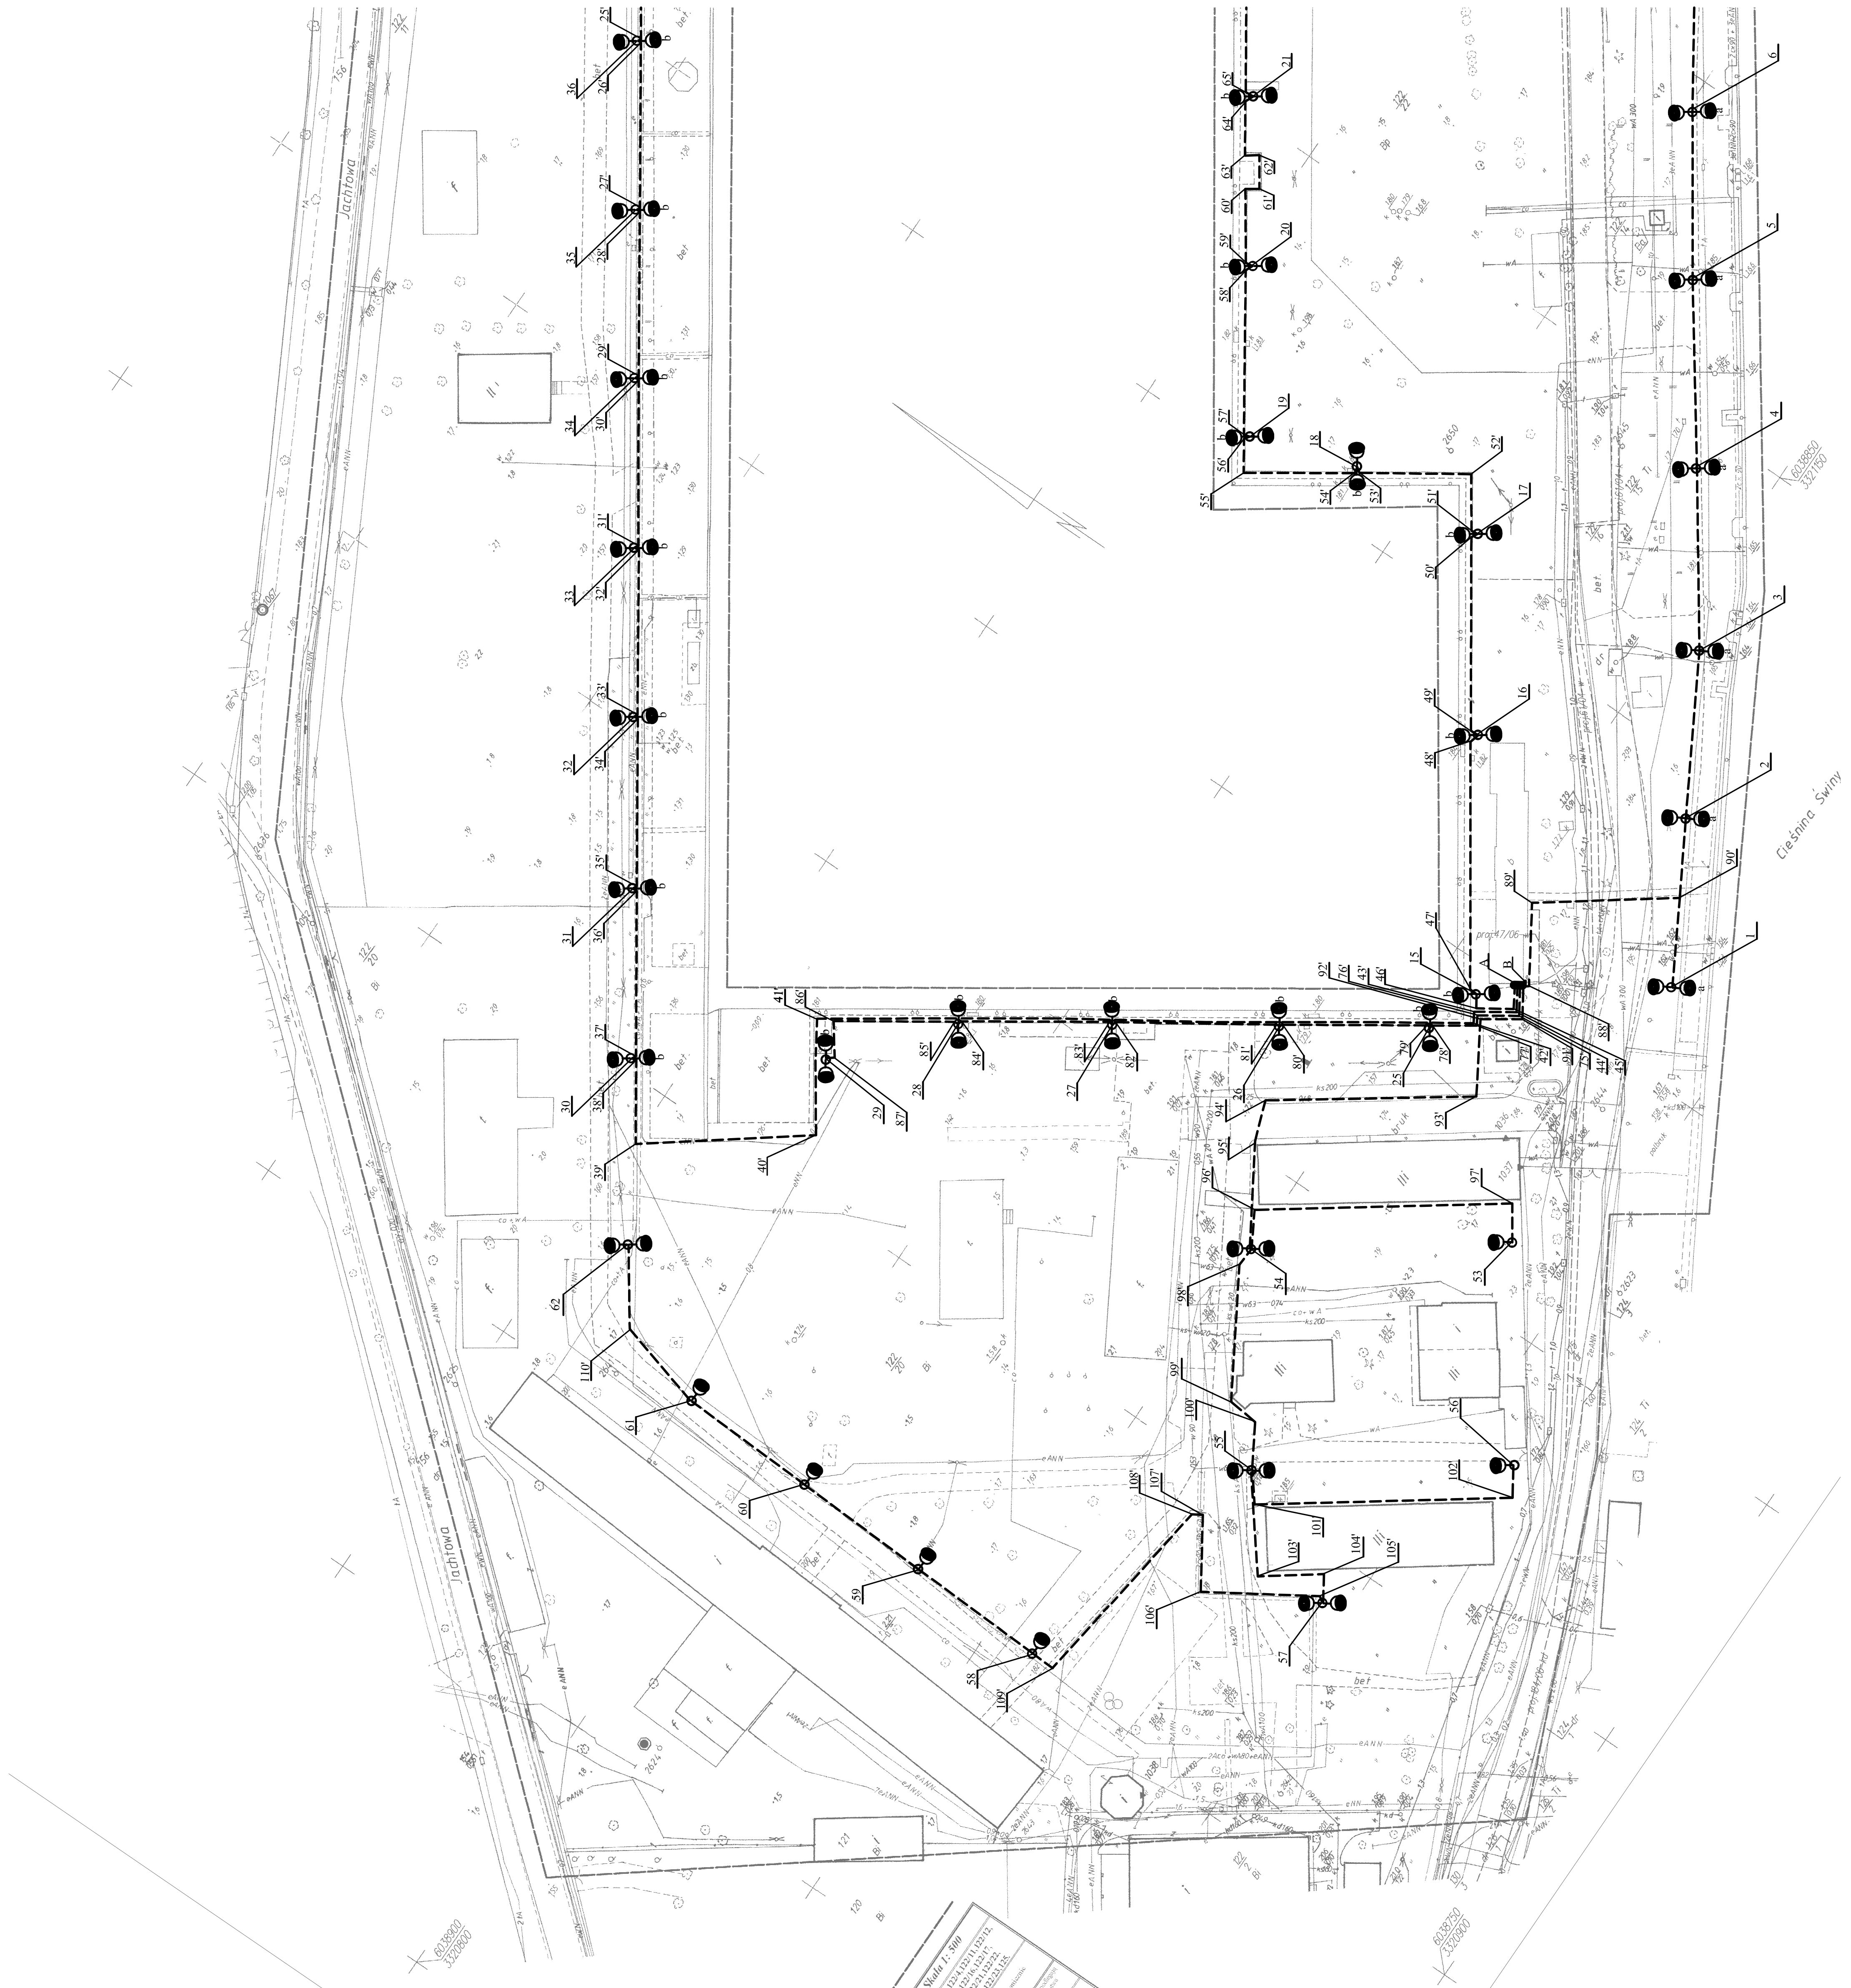

zakres aktualizacji wtórnika

Świnoujście – ul. Jachtowa – (Basen Północny).

Wykonawca :
„GEOMAPA S.C.
ul. Woj. Polskiego 1/2, tel. 32-74-224
72-600 Świnoujście

Wtórnik niniejszy sporządzono
na podstawie mapy zasadniczej
w skali 1:500
ark. nr 330.222.0142,
330.222.0143,
330.222.0144,
330.222.0621,
330.222.0622.

**Obręb 7, dz. nr 122/4,122/11,122/12,
122/13,122/14,122/15,122/16,122/17,
122/18,122/19,122/20,122/21,122/22,
122/23,125.**

Skala 1: 500

Informacje dodatkowe:
Poziom odniesienia :
Kronsztadt .

**Aktualność wtórnika na dzień
02.03.2007r. KERG 137/2007**

Na terenie objętym niniejszym wtórnikiem
**wykazano projekty ZUDP – 47/04,
61/04, 107/06, 3/06, 184/04, 47/06.**

Wykonano metodą: fotomechanicznie

Wszelkie trwałe obiekty budowlane podlegają
wytyczeniu przez jednostkę wykonawstwa
geodezyjnego.

UZGODNIENIA BRANŻOWE
Nie wykonano uzgodnień branżowych

Geodeta Jan Bartkowski, nr upr. zawodowych 8765
Kierownik roboty
podpis ....

Świnoujście
02.03.2007 r.

**Punkty podlegające ochronie - 1064,1065,1066,
1067.**

Stwierdza się zgodność kartometryczną wtórnika z mapą
zasadniczą (zgodnie z instrukcją K – 1) wsp. K nie
przekracza wartości 0,4

Wpisano do rejestru wtórników pod numerem:

Uzbrojenie podziemne opracowano na podstawie:

1. **bezpośrednich podziemnych pomiarów powykonawczych – bez litery**
2. **pośredniego ustalenia przebiegu aparatura elektromagnetyczna – z literą A, w związku z tym w części 1 i 2 nie gwarantuje się kompletności, a dokładność kartometryczna jest niższa od dokładności kartometrycznej mapy. Nie wyklucza się istnienia w terenie innych nie wykazanych na niniejszej mapie urządzeń podziemnych, które nie były zgłoszone do inwentaryzacji.**

Mapa nadaje się do celów projektowych