

PRACOWNIA PROJEKTOWA



ARKADA

mgr inż. ANNA PATRYCJA FLICIŃSKA

INWESTOR:
URZĄD MIASTA ŚWINIÓJŚCIE
UL. WOJSKA POLSKIEGO 1/5
72-500 ŚWINIÓJŚCIE

TEMAT:
PROJEKT PARKINGU DLA
SAMOCHODÓW OSOBOWYCH
PRZY UL. MONIUSZKI
NA DZIAŁCE NR 624 BZ
W ŚWINIÓJŚCIE

TYTUŁ RYSUNKU: -2.0-

organizacji ruchu**

PROJEKTANT:
upr. nr 234/SZ/88


STADIUM:
PROJEKT WYKONAWCZY

SKALA RYSUNKU:
1:500

NR RYSUNKU:
1

DATA OPRACOWANIA:
KWIECIEŃ 2008


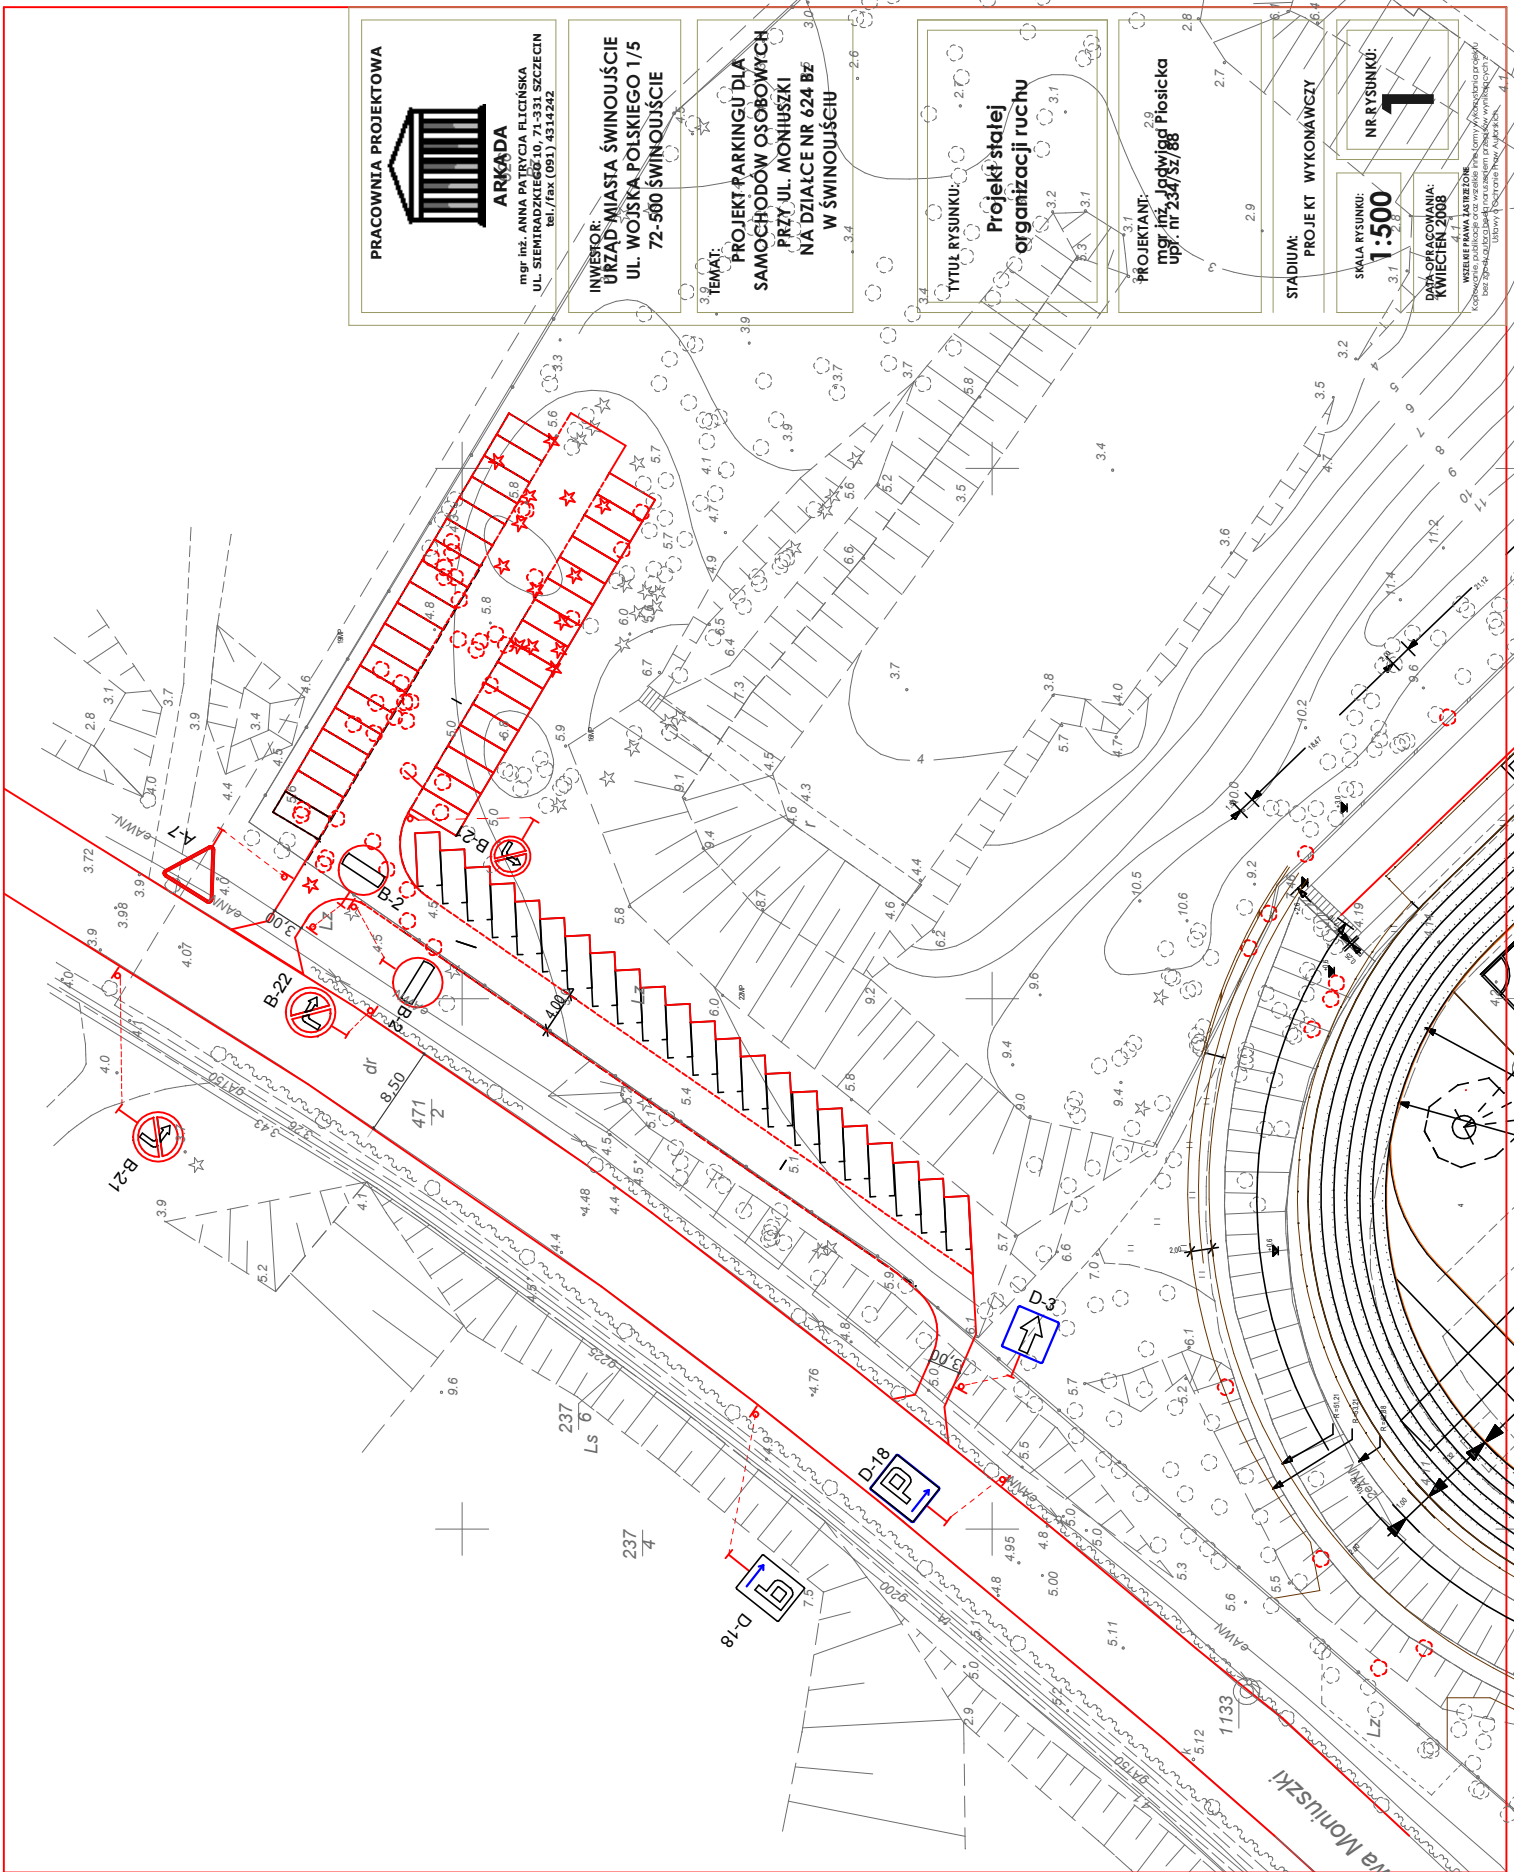

X=6039800.00

Y=3319300.00

1:57