


STUDZIENKI KANALIZACYJNE typ BS 1200/ II,
wersja D1, D2, D3, D4

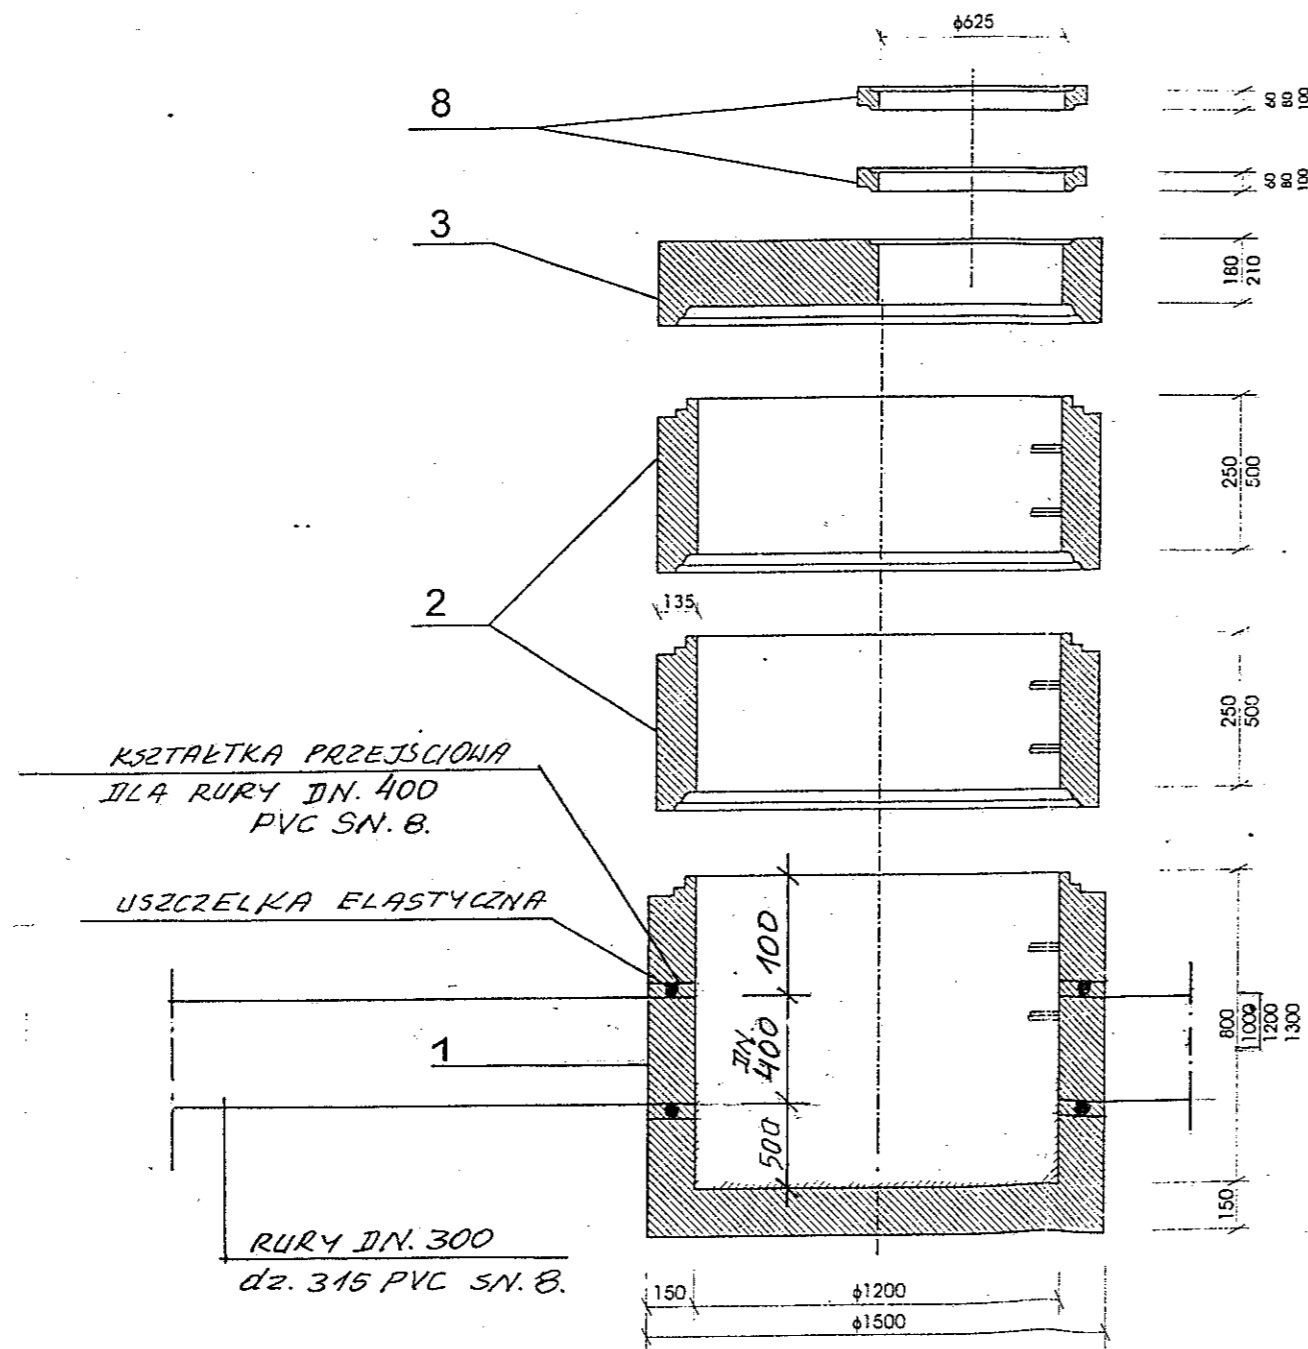

URZĄD MIASTA
Swinoujście
Wydział Architektury i Budownictwa
ul. Wojska Polskiego 1/5
72-600 SWINOUJŚCIE
tel. 321-31-02


*DOKUMENTACJA
PROJEKTOWA*

KIEROWNIK
Czesław Nowakowski

Tytuł rys.	STUDZIENKA REWIZYJNA Z OSADNIKIEM Ø 1200
Adres:	Świnoujście, ul. Małopolska
Inwestor:	Gmina Miasto Świnoujście
Projektant:	inż. Czesław Nowakowski upr. 300/Sz/94
<p>mgr inż. Sławomir Cackowski upr. bud. nadz. kierowania robotami projektowania - bez ograniczeń Nr 65/Sz/2007</p> <p>PROJEKTANT INSTAL. SANIT. I GAZ inż. Czesław Nowakowski upr. 300/Sz/94 upr. prof. bud. 171/Sz/92 upr. proj. 300/Sz/94</p>	

Załącznik do pisma
 nr... *MTPD 710r*
 z dnia *14.03.200r*
 data..... podpis *[Signature]*
 mgr Sylwester Sowata

URZĄD MIASTA
 Swinoujście
 Wydział Architektury i Budownictwa
 ul. Wojska Polskiego 1/5
 72-626 SWINOUJŚCIE
 tel. 321-31-02

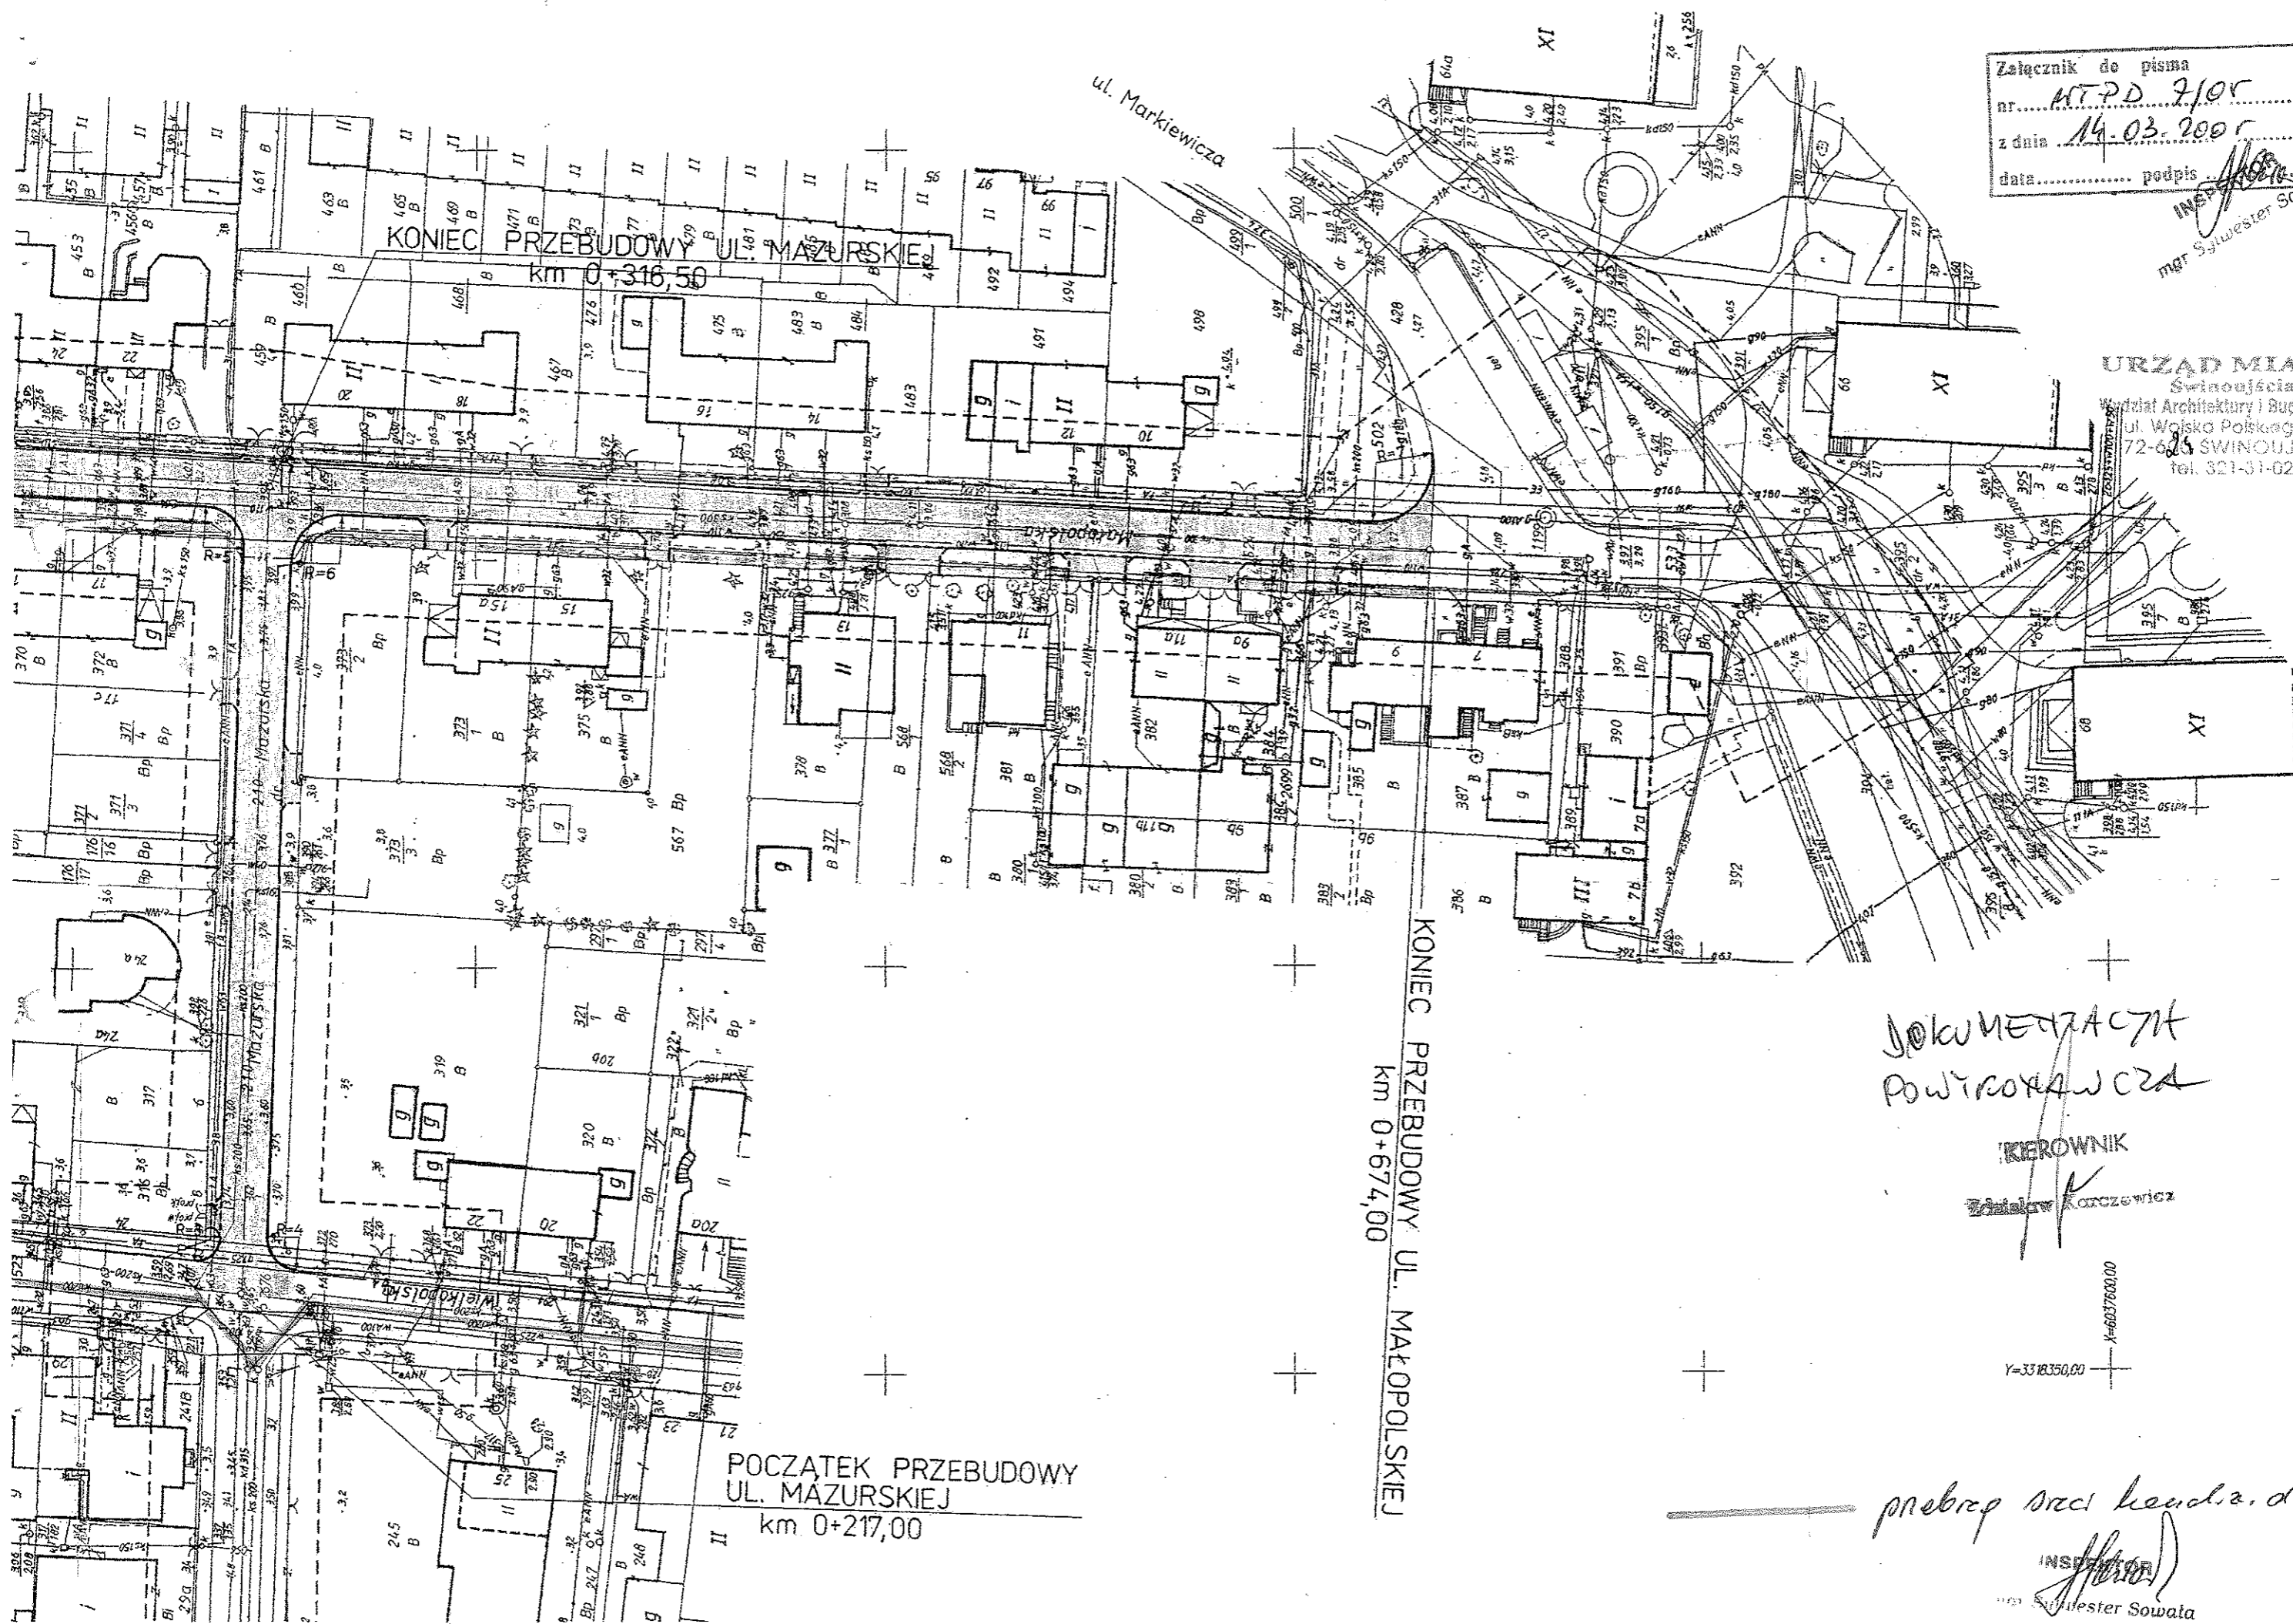

*Dokumentacja
 Powirowawca*

KIEROWNIK
[Signature]
 Zdzisław Karczewicz

X=6637630,00
 Y=3318350,00

prebrap Sraci kenda, denc,
 mgr Sylwester Sowata

KONIEC PRZEBUDOWY UL. MAZURSKIEJ
 km 0+316,50

KONIEC PRZEBUDOWY UL. MAŁOPOLSKIEJ
 km 0+674,00

POCZĄTEK PRZEBUDOWY
 UL. MAZURSKIEJ
 km 0+217,00