


POCZĄTEK PRZEBUDOWY
km 8+706.00

X=6037717.485 Y=3328046.320

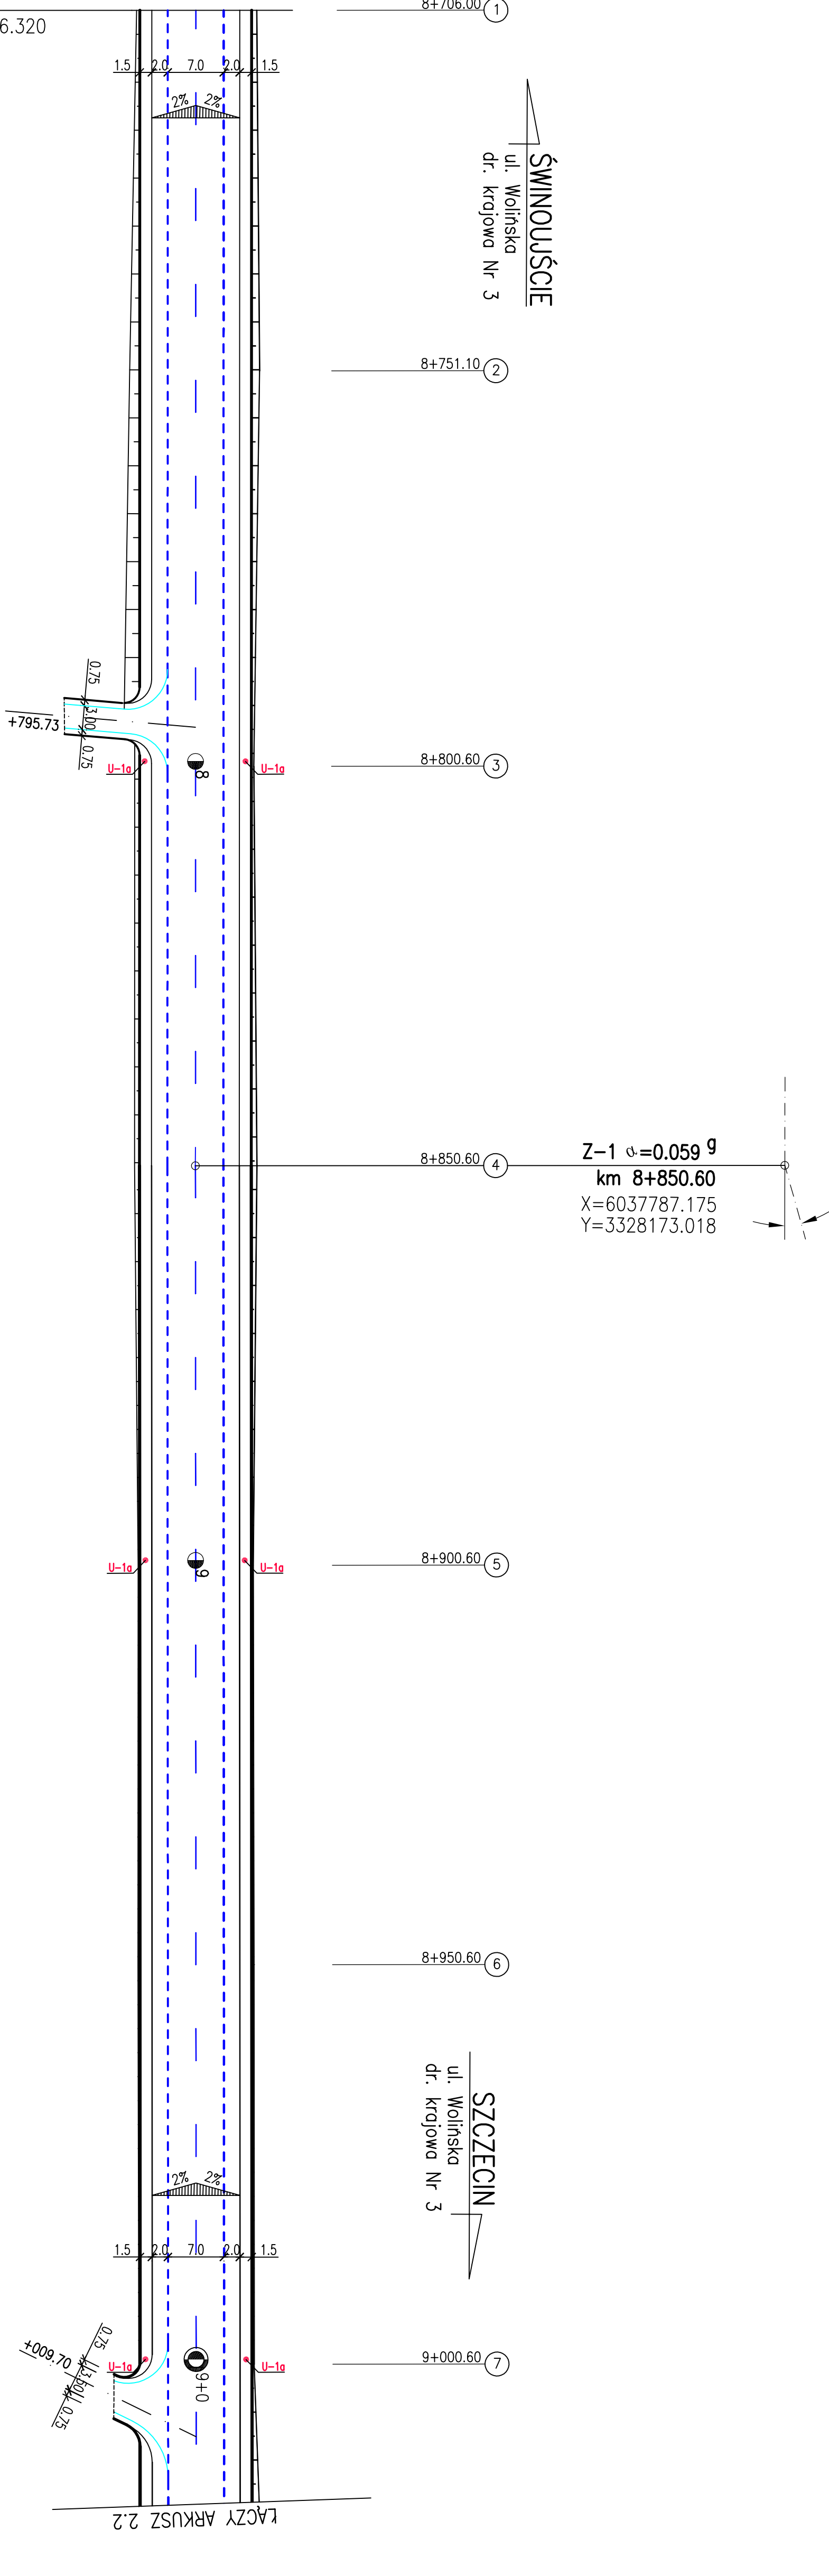

Legenda:

- proj. oznakowanie pionowe
- proj. oznakowanie poziome

TRANSPROJEKT GDAŃSKI sp. z o. o. Pracownia Szczecin

Inwestycja:		Aktualizacja dokumentacji projektowej	
Opis:		„Przebudowa ulicy Wołńskiej w ciągu drogi krajowej Nr 3 w Świnoujściu”	
Tytuł rysunku:		Projekt stałej organizacji ruchu	
Opracował:		mgr inż. Adam Drożdżewicz	
Sprawdził:		mgr inż. Andrzej Chmielewski	
Nr rys.:		1:500	
Data:		lipiec 2008r.	
Nr umowy:		MM/168/2008	