

Świnoujście
Plac Słowiański 6 ds. 675, 676/2 (obr. 6)

SKALA 1: 500

Wtórnik niniejszy sporządzono na podstawie mapy zasadniczej w skali 1 : 500
Arkusze numer: **330. 221. 1024**

Wykonawca: geobud s.c. ul. Wyspiańskiego 35 c 72-600 Świnoujście tel. 321 23 84 fax 321 23 84	Uzbrojenie podziemne opracowano na podstawie: a)pośredniego ustalenia przebiegu aparaturą elektromagnetyczną- z literą A b)bezpośrednich pomiarów powykonawczych- bez litery
Kierownik roboty: Geodeta Uprawniony mgr inż. Mirosław Skorupka upr. 9678	Wykonano metoda; <i>fotomechanicznie</i> Na terenie objętym niniejszym wtórnikiem zaprojektowano przebieg urządzeń podziemnych wg. protokołów : 303/05, 256/06, 99/08
Informacje dodatkowe: Poziom odniesienia wysokości Kronsztadt KERG: 396/2008	Punkty osnowy geodezyjnych podlegające ochronie: 1283 art. 15, art. 48 ust. 1 pkt. 3 Prawa Geodezyjnego i Kartograficznego (Dz. U. Nr 30 poz. 163)

Współrzędne siatki kwadratów		
Nr	X	Y
A	60 38700,00	33 19900,00
B	60 38700,00	33 19950,00
C	60 38650,00	33 19950,00

Współrzędne punktów osnowy		
1283	60 38268,16	33 24433,96

nie wyklucza się istnienia w terenie innych nie wykazanych na niniejszej mapie urządzeń podziemnych, które nie były zgłoszone do inwentaryzacji.

MAPA NADAJE SIĘ DO CELÓW PROJEKTOWYCH
Aktualność wtórnika na dzień 01.07.2008r.

Zakres aktualizacji

Biurowo Geodezyjne i Kartograficzne
Miejski Ośrodek Dokumentacji Geodezyjnej i Kartograficznej

W obszarze oznaczonym linią przerywaną (rys. 1) wykonano aktualizację treści mapy zasadniczej - osnowy i pomiaru uzupełniającego przyjęto do zasobu planimetrycznego w dniu **22.07.08** zarejestrowano pod nr **396/08**




Informacja - mapa może służyć do celów projektowych.


Projektowane obiektu budowlanego wymagające umocnienia na budowy podlegają wydaleniu i weryfikacji przez jednostkę uprawnioną do wykonywania prac geodezyjnych

Świnoujście **22.07.2008**

Zup. Prezydent Miasta
Ostojas

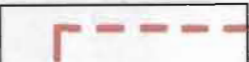LEGENDA

-  OBSZAR OPRACOWANIA
-  LINIA ZABUDOWY
-  POSADOWIENIE POMNIKA

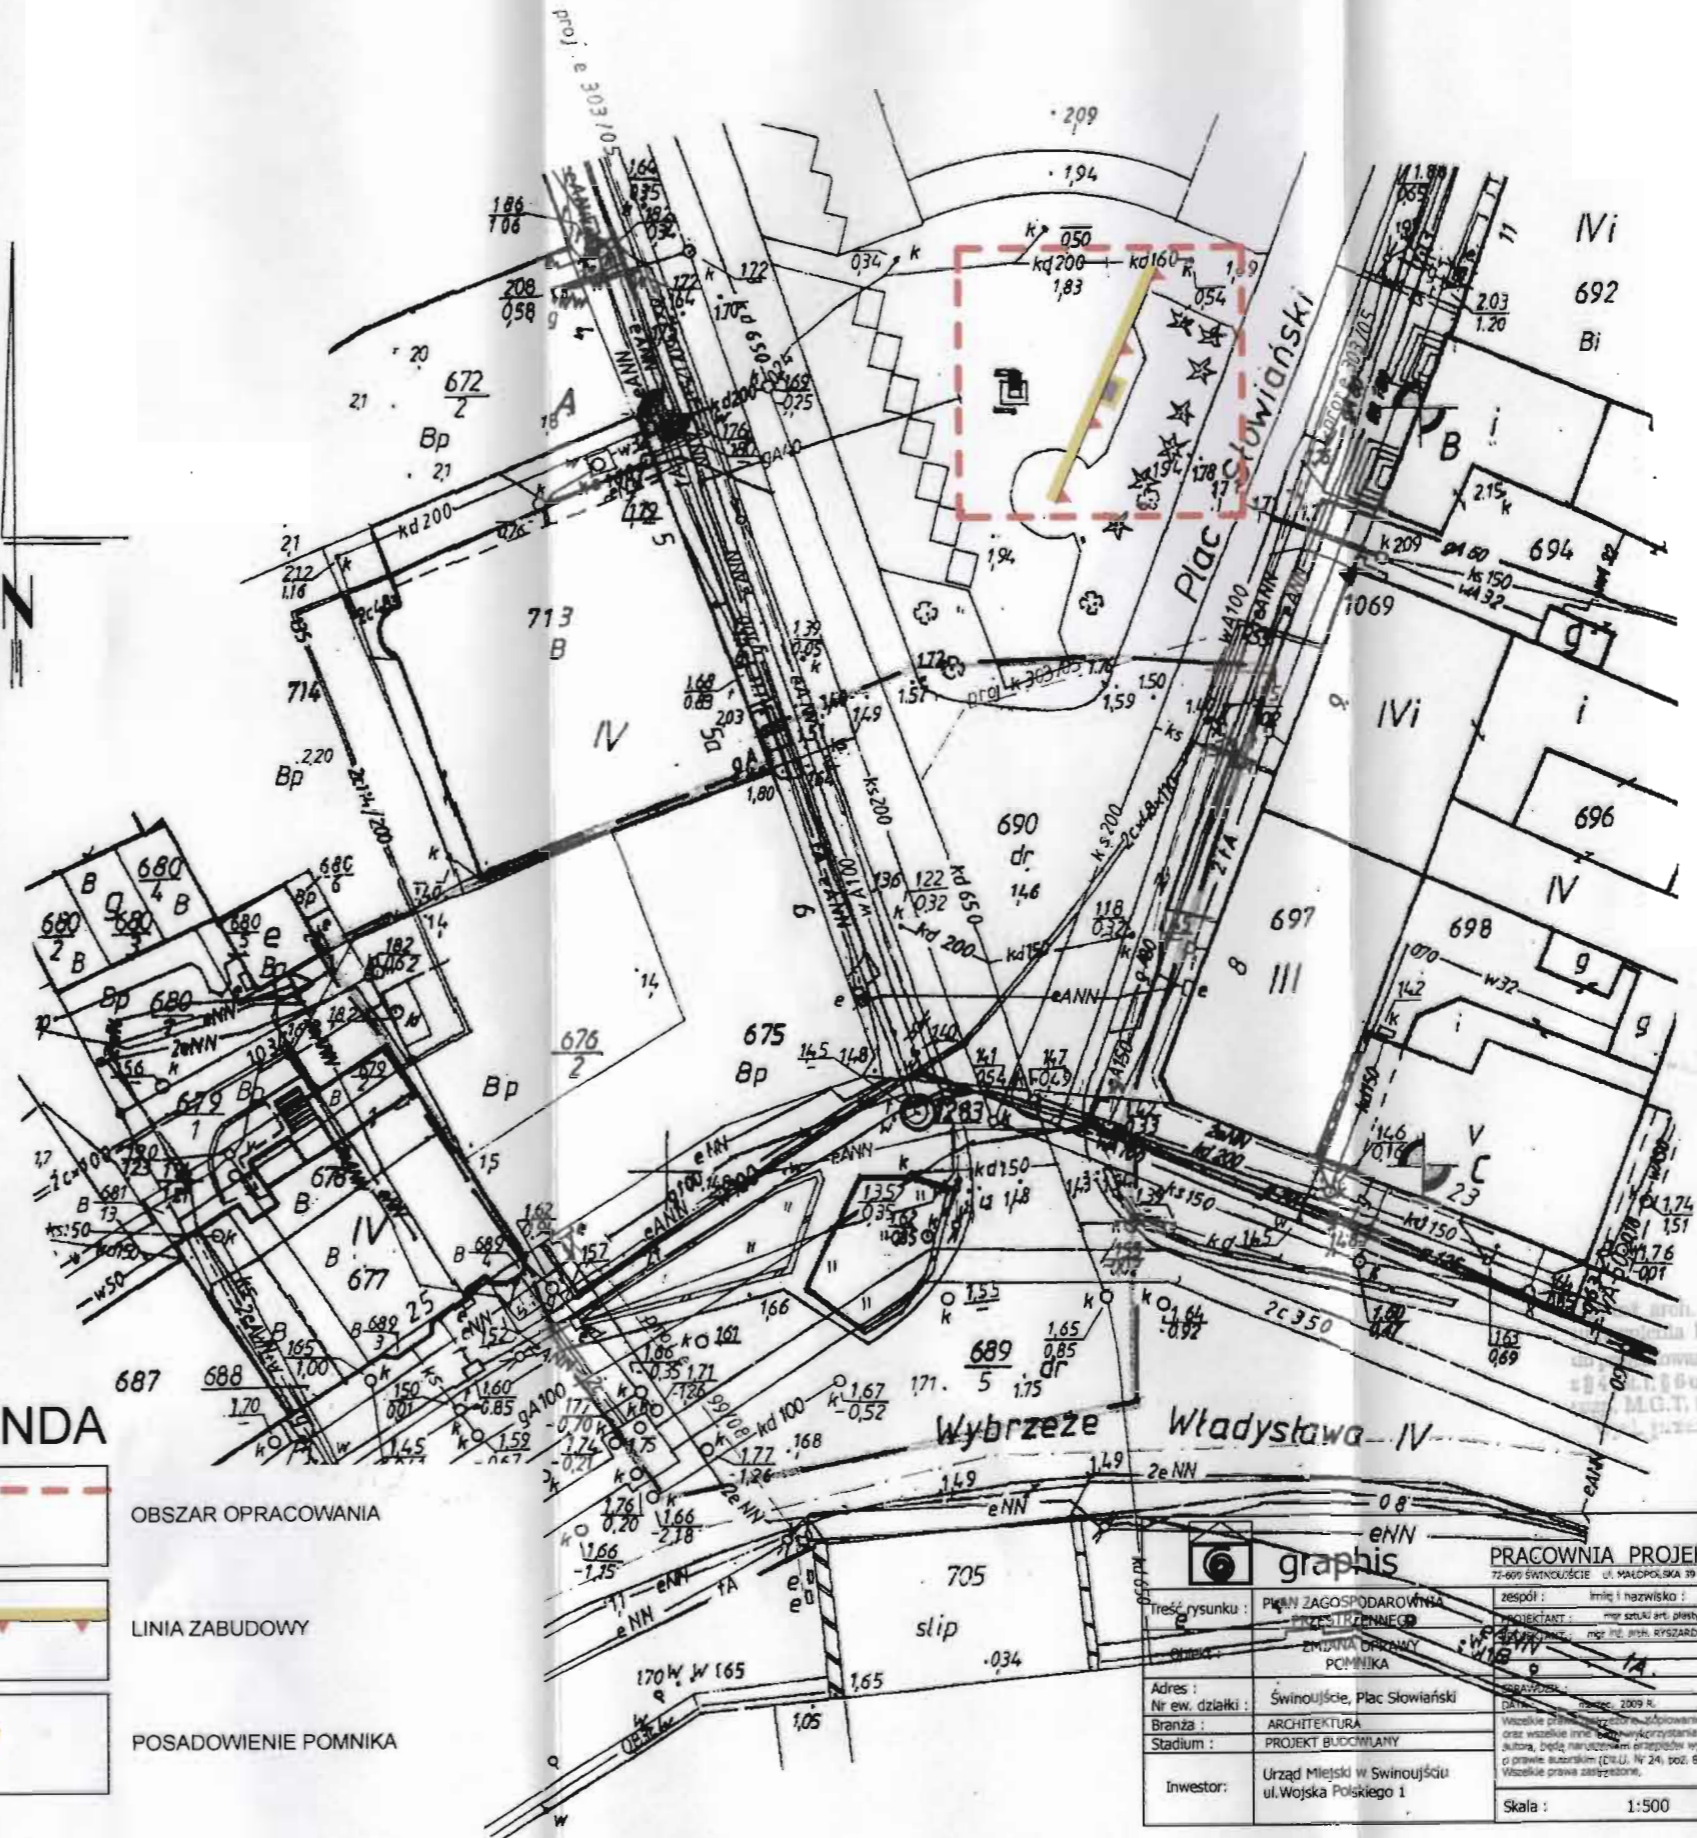

graphis
PRACOWNIA PROJEKTOWA
72-600 ŚWINOUJŚCIE ul. MAŁOPOLSKA 39 tel. (0-91) 32 79 636

adres rysunku: PLAN ZAGOSPODAROWANIA PRZESTRZENNEGO
branża: ARCHITEKTURA
stadium: PROJEKT BUDOWLANY
inwestor: Urząd Miejski w Świnoujściu ul. Wojska Polskiego 1


zespół: imię i nazwisko: nr uprawnień:
projektant: mgr inż. arch. ANDRZEJ PRWELCZYK
mgr inż. arch. RYSZARD POMERECZYK 265/Sz/94

Wszystkie prawa zastrzeżone. Złozowanie, publikacja oraz wszelkie inne formy wykorzystania projektu bez zgody autora, będą naruszeniem przepisów wydających się ustawy o prawie Sztuki (Dz.U. Nr 24, poz. 62). Wszelkie prawa zastrzeżone.


Skala: 1:500 Nr rysunku: 1

mgr inż. arch. RYSZARD POMERECZYK
uprawnienia budowlane nr 265/Sz/94
mgr inż. arch. ANDRZEJ PRWELCZYK
uprawnienia budowlane nr 13 ust. 1 pkt. 1
M.G.T. i O.L. - Dz.U. Nr 5 poz. 46
ul. W. W. Świnoujście

mgr inż. arch. *[Signature]* Fachuta
uprawnienia budowlane do projektowania
specjalności architektonicznej
bez ograniczeń nr ewid. 3/Sz/99

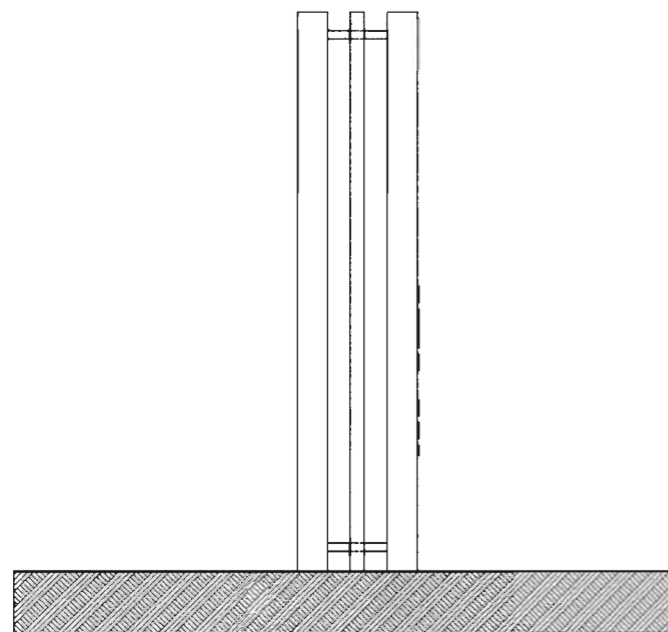


ELEWACJA PÓLNOCNNA

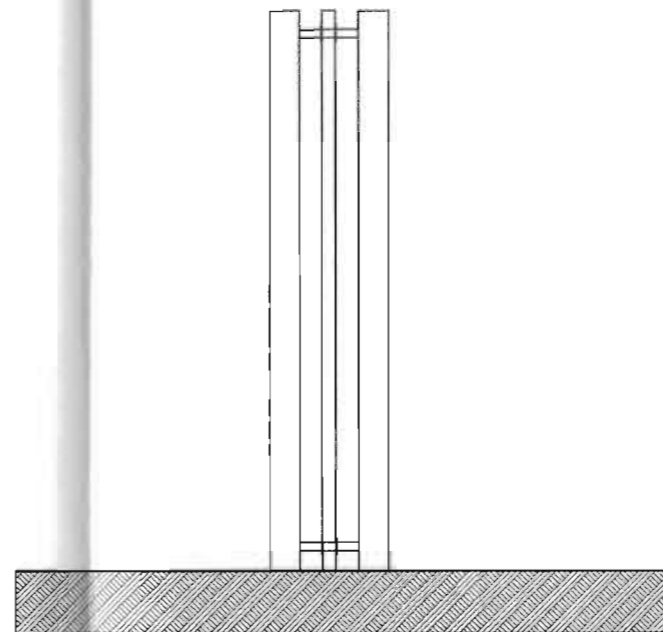

ELEWACJA POŁUDNIOWA



ELEWACJA ZACHODNIA

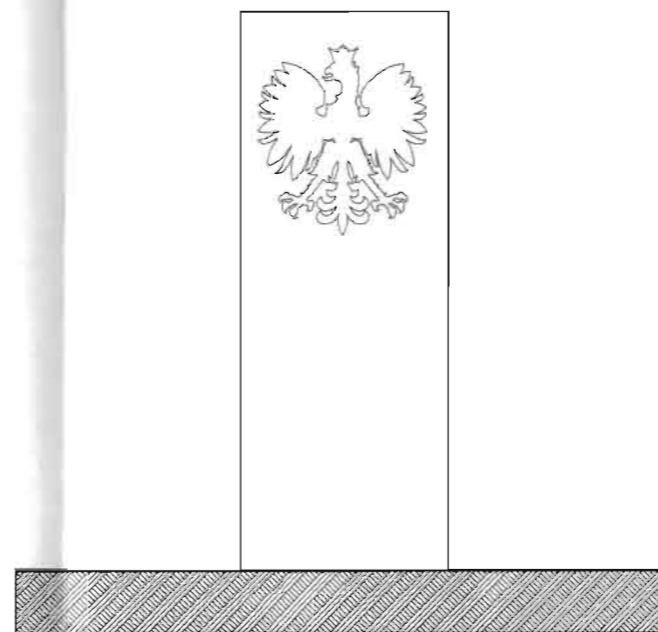


ELEWACJA WSCHODNIA

mgr inż. arch. RYSZARD POMIERCZYK
 uprawnienia budowlane nr 265/Sz/94
 do projektowania, kier. budową i nadzór
 z § 4 ust. 1; § 6 ust. 1 i 2; § 7; § 13 ust. 1 pkt. 1
 rozp. M.G.T. i Dz. U. Nr 8 poz. 46
 wyd. przez P.W. w Szczecinie

mgr inż. architekt Robert Rachuta





Uprawnienia budowlane do projektowania
 w specjalności architektonicznej
 72-502 SWINOUJSCIE ul. MALOPOLSKA 39/074/104/96 nr ewid. 3/Sz/99

 graphis		PRACOWNIA PROJEKTOWA	
		<small>72-502 SWINOUJSCIE ul. MALOPOLSKA 39/074/104/96 nr ewid. 3/Sz/99</small>	
Treść rysunku :	ELEWACJE POMNIKA	zespół :	imię i nazwisko : nr uprawnień :
Obiekt :	ZMIANA OPRAWY POMNIKA	PROJEKTANT :	mgr architekt ANDRZEJ PAWELCZYK
Adres :	Świnoujście, Plac Słowiański	PROJEKTANT :	mgr inż. arch. RYSZARD POMIERCZYK 265/Sz/94
Nr ew. działki :		SPRAWDZIŁ :	
Branka :	ARCHITEKTURA	DATA :	marzec, 2009 R.
Stadium :	PROJEKT BUDOWLANY	<small>Wszelkie prawa zastrzeżone. Kopiowanie, publikacja oraz wszelkie inne formy wykorzystania projektu bez zgody autora, będą naruszeniem przepisów wynikających z ustawy o prawie autorskim (Dz.U. Nr 24, poz. 83) - Wszelkie prawa zastrzeżone.</small>	
Investor :	Urząd Miejski w Świnoujściu ul. Wojska Polskiego 1	Skala :	1:50
		Nr rysunku : 2	

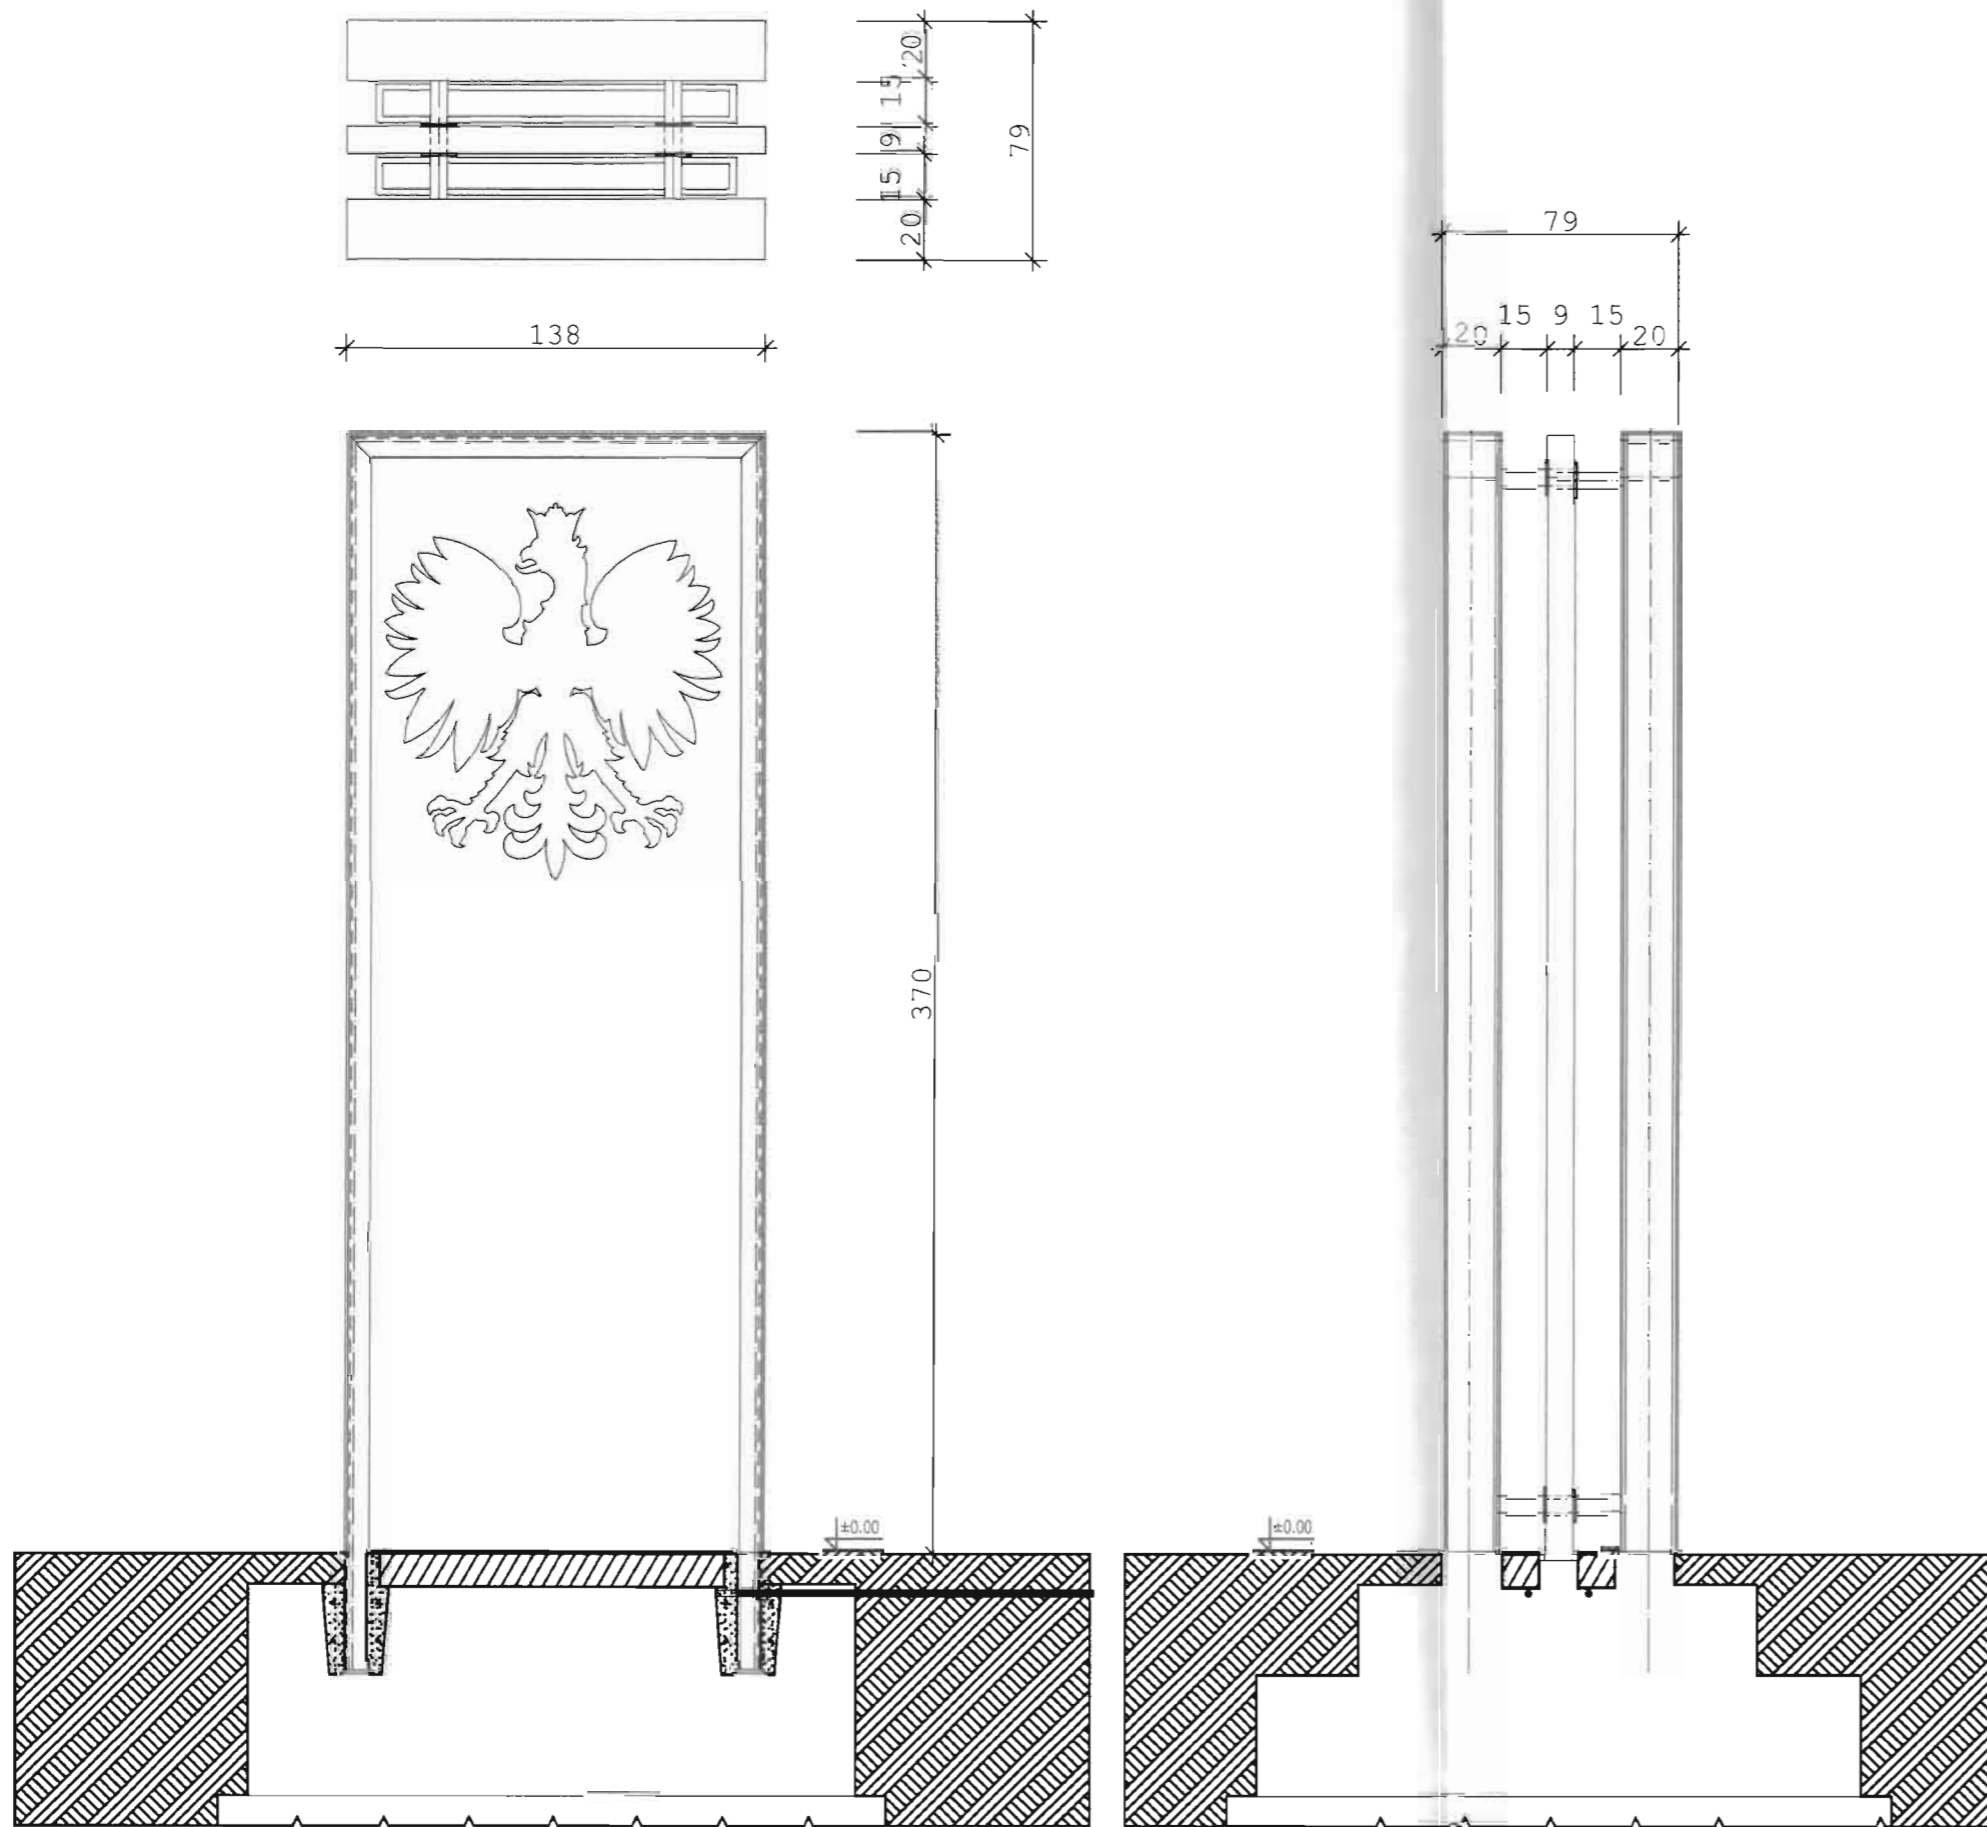

mgr inż. arch. **Michał Rachuta**
 uprawniając budowlant nr 265/Sz/94
 do projektowania, kier. budową i nadzór
 z § 4 ust. 1, § 6 ust. 1 i 2, § 7, § 15 ust. 1 pkt 1
 Ustap. M.C.T. 11 - Dz.U. Nr 8 poz. 46
 w sprawie: Ust. w sprawie
 mgr inż. arch. **Michał Rachuta**

		PRACOWNIA PROJEKTOWA w specjalności architektura i inżynieria ul. Wojciecha 1 71-000 Świdwin	
		zespół: Michał Rachuta PROJEKTANT: Michał Rachuta PROJEKTANT: Michał Rachuta	nr uprawnień: nr uprawnień: nr uprawnień:
Treść rysunku: ELEWACJE POMNIKA	obiekt: ZMIANA OPRAWY POMNIKA	data: marzec 2009 r.	skala: 1:25
adres: Świdwin, Plac Słowiański	branża: ARCHITEKTURA	etap: PROJEKT WYKONAWCZY	nr rysunku: 3
inwestor: Urząd Miejski w Świdwinie ul. Wojska Polskiego 1	Wszelkie prawa zastrzeżone.		

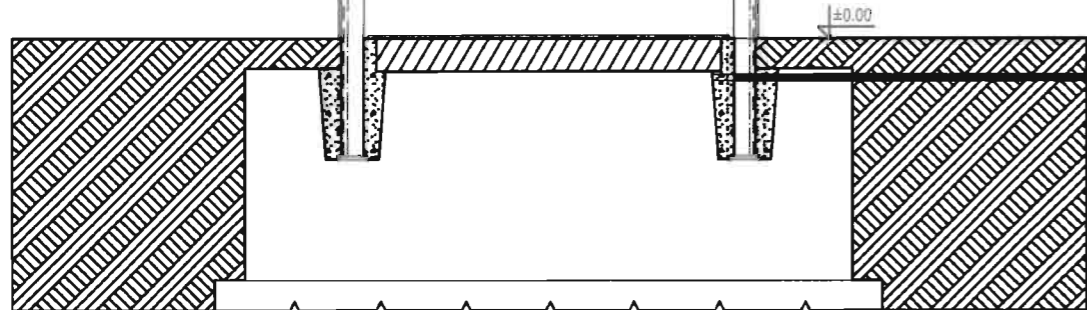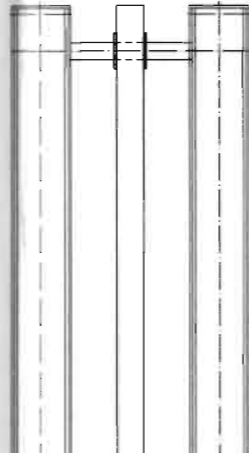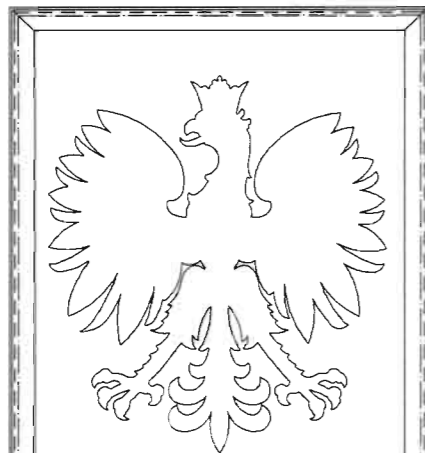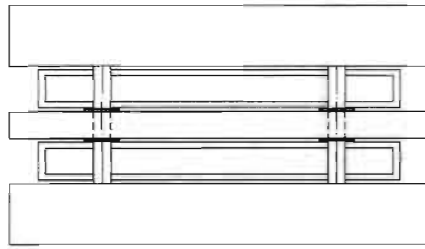

Dasar LED Bodenprofil
 Producent: Spotline
 ID: 230130

Dasar LED Bodenprofil, stal nierdzewna, źródło światła: świetlówka T-LED Tube 6W, wbudowany zasilacz 24V=

Uwaga: Używać tylko z LED-T Tube !

Kolor: stal nierdzewna


Wymiary:
 L/B/H: 116,5/12/9,7 cm osłona-L/B: 116,5/12 cm



Ciężar: 9,5kg

Rodzaj żarówki: T-LED Tube
 Maksymalna moc żarówki: 6W
 Ilość żarówek: 1 szt.
 Napięcie: 12V/230V
 Klasa ochrony: I
 Stopień ochrony do stosowania na zewnątrz: IP67
 Przeznaczony do montażu w podłodze: Tak
 Głębokość montażu w cm: 11cm
 Akcesoria w zestawie: puszka montażowa, zasilacz
 Materiał: aluminium / stal nierdzewna
 Rodzaj cokołu: G13
 Temperatura wytwarzająca się na powierzchni lamp wbudowanych zewnętrznych: 30st.C
 Dasar LED Bodenprofil


mgr inż. arch. RYSZARD POMIERCZYK
 uprawnienia budowlane nr 265/Sz/94
 do projektowania, kier. biuro i nadzór
 z § 4 ust.1; § 6 ust.1; § 3 ust.1 pkt.1
 rozp. M.G.T. i O.S. Dz.U. Nr 8 poz.46
 wydz. przeł. U.M. w Swinoujsciu

mgr inż. architekt Robert Rachuta
 uprawnienia budowlane do projektowania
 branża architektura technicznej
 nr ewid. 3/Sz/99

 graphis PRACOWNIA PROJEKTOWA		zespół: imię i nazwisko:	
		PROJEKTANT: mgr inż. arch. RYSZARD POMIERCZYK 265/Sz/94	
Treść rysunku: OPRAWY OŚWIETLENIOWE		SPRAWDZIŁ:	
Obiekt: ZMIANA OPRAWY POMNIKA		DATA: marzec, 2009 R.	
Adres: Świnoujście, Plac Słowiański		Wszystkie prawa zastrzeżone. Koplowanie, publikacja oraz wszelkie inne formy wykorzystania projektu bez zgody autora, będą naruszeniem przepisów wynikających z ustawy o prawie autorskim (Dz.U. Nr 24, poz. 83). Wszystkie prawa zastrzeżone.	
Branża: ARCHITECTURA		Skala: 1:25	
Stadium: PROJEKT BUDOWLANY		Nr rysunku: 4	
Inwestor: Urząd Miejski w Swinoujściu ul. Wojska Polskiego 1			

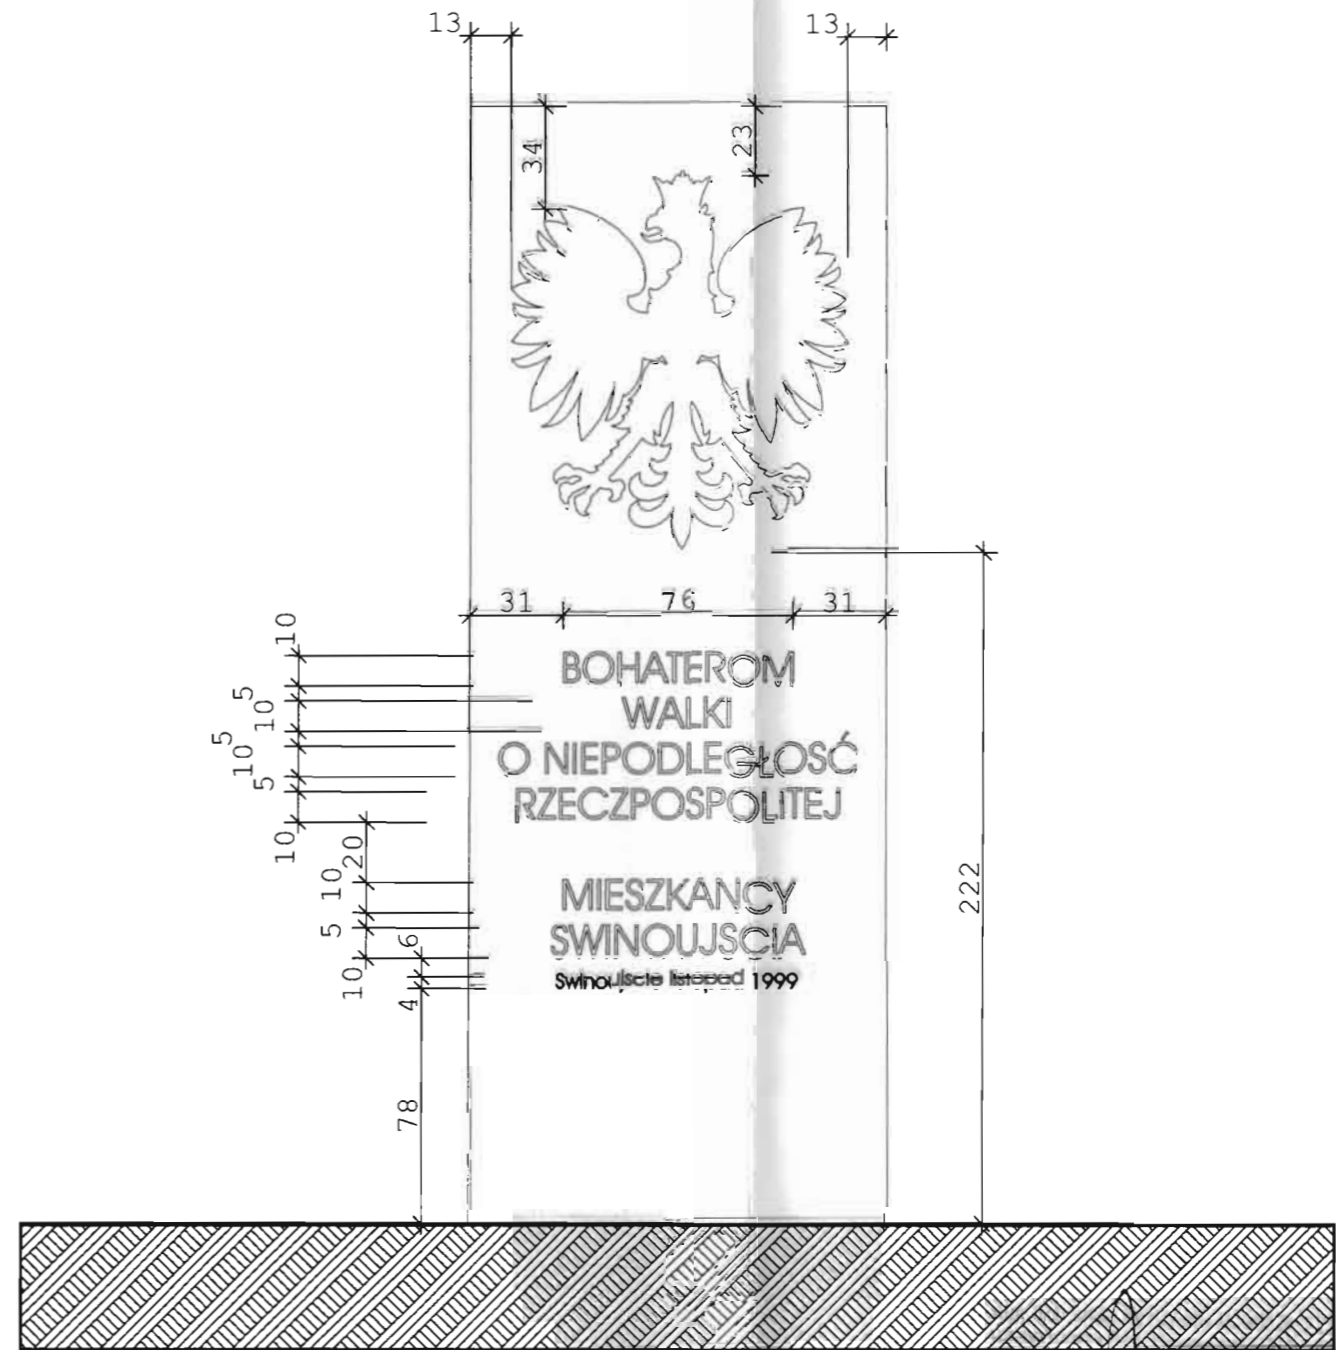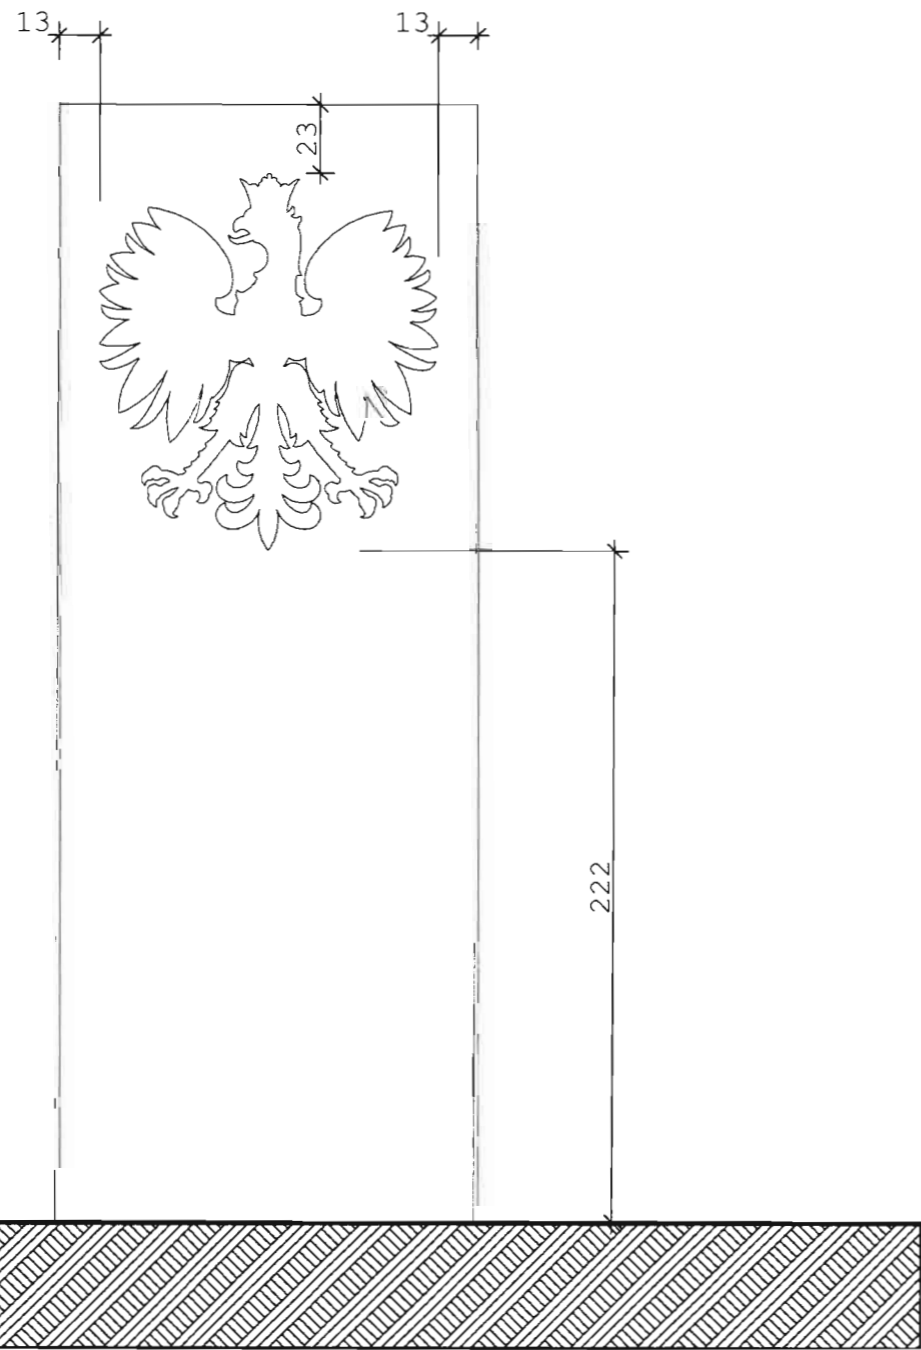

do projektowania, kier. budową i nadzór
 8 4 ust. 1, 8 6 ust. 1, 2, 3 7 § 13 ust. 1 pkt. 1
 zesp. M.G.T. i O.S. - Imgr inż. architekt Robert Machuta
 ul. W. w Swinoujście 1, W. w Swinoujście

 graphis		PRACOWNIA PROJEKTOWA <small>72-600 SWINOUJŚCIE, WIAŁKOWSKA 39 tel. (0 75) 32 23 22</small>	
Treść rysunku :	TEKST WYMIARY	zespół :	imie / nazwisko : nr uprawnień :
Obiekt :	ZMIANA OPRAWY POMNIKA	PROJEKTANT :	imie / nazwisko : nr uprawnień :
Adres :	Swinoujście, Plac Słowiański	PROJEKTANT :	imie / nazwisko : nr uprawnień :
Nr ew. działki :		SPRAWDZIŁ :	imie / nazwisko : nr uprawnień :
Branża :	ARCHITEKTURA	DATA :	marzec, 2009 R.
Stadium :	PROJEKT BUDOWLANY	<small>Wszelkie prawa zastrzeżone. Kopiowanie, publikacja oraz wszelkie inne formy wykorzystania projektu bez zgody autora, będą naruszeniem przepisów w szczególności z ustawy o prawie autorskim (Dz.U. Nr 24, poz. 83) i Wszelkie prawa zastrzeżone.</small>	
Inwestor :	Urząd Miejski w Swinoujściu ul. Wojska Polskiego 1	Skala :	1:25
		Nr rysunku :	5

Dasar LED Bodenprofil
Producent: Spotline
ID: 230130

Dasar LED Bodenprofil, stal nierdzewna, źródło światła: świetlówka T-LED Tube 6W, wbudowany zasilacz 24V=

Uwaga: Używać tylko z LED-T Tube !

Kolor: stal nierdzewna

Wymiary:
L/B/H: 116,5/12/9,7 cm osłona-L/B: 116,5/12 cm

Ciężar: 9,5kg

Rodzaj żarówki: T-LED Tube
Maksymalna moc żarówki: 6W
Ilość żarówek: 1 szt.
Napięcie: 12V/230V
Klasa ochrony: I
Stopień ochrony do stosowania na zewnątrz: IP67
Przeznaczony do montażu w podłodze: Tak
Głębokość montażu w cm: 11cm
Akcesoria w zestawie: puszka montażowa, zasilacz
Materiał: aluminium / stal nierdzewna
Rodzaj cokołu: G13
Temperatura wytwarzająca się na powierzchni lamp wbudowanych zewnętrznych: 30st.C
Dasar LED Bodenprofil



mgr inż. arch. Robert POMIERNICZYK
uprawnienia budowlane nr 285/Sz/94
do projektowania, kier. budowy i nadzór
z § 4 ust.1; § 6 ust.1 i 2; § 7; § 13 ust.1 pkt
rozp. M.G.T. i O.S. Dz.U. Nr 8 poz.41
wyd. przez U.W. w Szczecinie

		PRACOWNIA PROJEKTOWA	
Tytuł rysunku: OPRAWA OŚWIETLENOWA		adres: ul. Wajcylowa 20 tel. (091) 32 79 000	
Objekt: ZMIANA OPRAWY POMNIKA		projektant: mgr inż. arch. Robert Pomierńczyk	
Adres: Świnoujście, Plac Główny		projektant: mgr inż. arch. Robert Pomierńczyk	
Nr ew. działki: ARCHITEKTURA		SPRAWCZĄCY: mgr inż. arch. Robert Pomierńczyk	
Branża: PROJEKT BUDOWLANY		DATA: marzec, 2009 r.	
Stadium: Urząd Miejski w Świnoujściu		Wskazanie prawa zastrzeżenia, kopowanie, publikacja i bez względu na formę wykorzystania wszelkie bez zgody autora, będą naruszaniem praw autorskich i skutkują o karze sądowej (Dz.U. 6-24, poz. 92).	
Inwestor: ul. Wojska Polskiego 1		Wskazanie prawa zastrzeżenia.	
		Skala: 1:6	

mgr inż. architekt Robert Raciuta
Upewnienia budowlane do projektowania
w specjalności architektonicznej
bez ograniczeń nr ewid. 3/Sz/99



PŁYTA Z BLACHY STALOWEJ NIERDZEWNEJ POLEROWANEJ

PŁYTA GRANITOWA POLEROWANA - GRANIT VANGA CZERWONA


PŁYTA Z BLACHY STALOWEJ NIERDZEWNEJ POLEROWANEJ

mgr inż. arch. **KYSZAJA POMIERCZYK**
 uprawnienia budowlane nr 265/Sz/94
 do projektowania, kier. budowy i nadzór
 z § 4 ust. 1; § 6 ust. 1 i 2; § 7 ust. 3 ust. 1 pkt. 1
 rozp. M.G.T. i O.S.-Dz.U. Nr 8 poz. 46
 wyd. przez U.W. w Szczecinie

 graphis		PRACOWNIA PROJEKTOWA <small>72-600 SWINOUJSCIE ul. POLSKA 39 tel. (0-91) 32 79 400</small>	
		<small>mgr inż. (wzrost) (wzrost) (wzrost)</small> <small>PROJEKTANT: mgr inż. arch. KYSZAJA POMIERCZYK</small> <small>PROJEKTANT: mgr inż. arch. KYSZAJA POMIERCZYK</small>	<small>mgr inż. (wzrost) (wzrost) (wzrost)</small> <small>PROJEKTANT: mgr inż. arch. KYSZAJA POMIERCZYK</small> <small>PROJEKTANT: mgr inż. arch. KYSZAJA POMIERCZYK</small>
Tytuł rysunku : ZESTAWIENIE MATERIAŁÓW		Obiekt : ZMIANA OPRAWY POMNIKA	
Adres : Swinoujście, Plac Słowiański Nr ew. obiektu :		SPRAWCZKA :	
Specjalność : ARCHITECTURA Stadium : PROJEKT BUDOWLANY		DATA : marzec, 2009 R. <small>Wszystkie prawa zastrzeżone. Kopia, kopiowanie, publikacja oraz wszelkie inne formy wykorzystania projektu bez zgody autora, bez jego pisemnego pozwolenia wyszukanych z ustawy o prawie autorskim (Dz.U. nr 24, poz. 83). Wszelkie prawa zastrzeżone.</small>	
Inwestor : Urząd Miejski w Swinoujściu ul. Wojska Polskiego 1		Skala : Nr rysunku : 7	


mgr inż. architekt **Robert Rachuta**

Uprawnienia budowlane do projektowania
 w specjalności architektonicznej
 bez ograniczeń nr ewid. 3/Sz/99

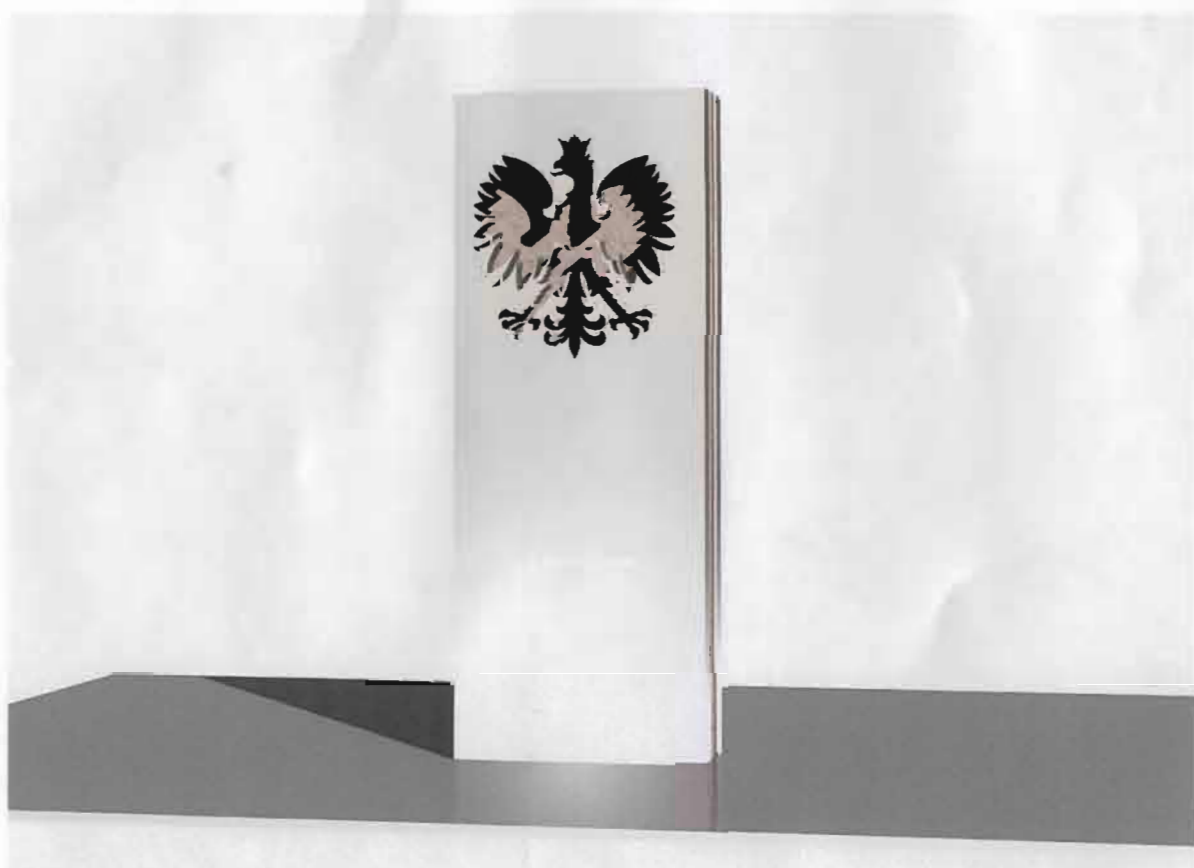

mgr inż. arch. RYSZARD POMIERCZYK
 uprawnienia budowlane nr 265/Sz/94
 do projektowania, kier. budowy i nadzór
 § 4 ust.1; § 6 ust.1 i 2; § 7; § 13 ust.1 pkt.1
 rozp. M.G.T. i O.S.-Dz.U. Nr 8 poz.46
 wyd. przez U.W. w Szczecinie
 inż. architekt Andrzej Rachuta

 graphis		PRACOWNIA PROJEKTOWA 72-600 ŚWINOUJŚCIE, ul. POLSKA 39, tel. (091) 32-79-658	
Treść rysunku:	WIZUALIZACJE	ZESKĄD:	44.04.2009
Obiekt:	ZMIANA OPRAWY POMNIKA	PROJEKTANT:	mgr inż. arch. RYSZARD POMIERCZYK
Adres:	Świnoujście, Plac Słowiański	PROJEKTOWY:	mgr inż. arch. RYSZARD POMIERCZYK
Nr ew. działki:	Świnoujście, Plac Słowiański	DATA:	marzec 2009 r.
Barża:	ARCHITEKTURA	Wszelkie prawa zastrzeżone. Wypisanie, publikacja oraz wszelkie inne formy wykorzystania projektu bez zgody autora, będą naruszeniem praw autorskich i innych. Wynikających z ustawy o prawie autorskim i prawach pokrewnych (Dz.U. Nr 24, poz. 83). Wszelkie prawa zastrzeżone.	
Stadum:	PROJEKT BUDOWLANY	SKALA:	
Inwestor:	Urząd Miejski w Świnoujściu ul. Wojska Polskiego 1	Nr rysunku:	8

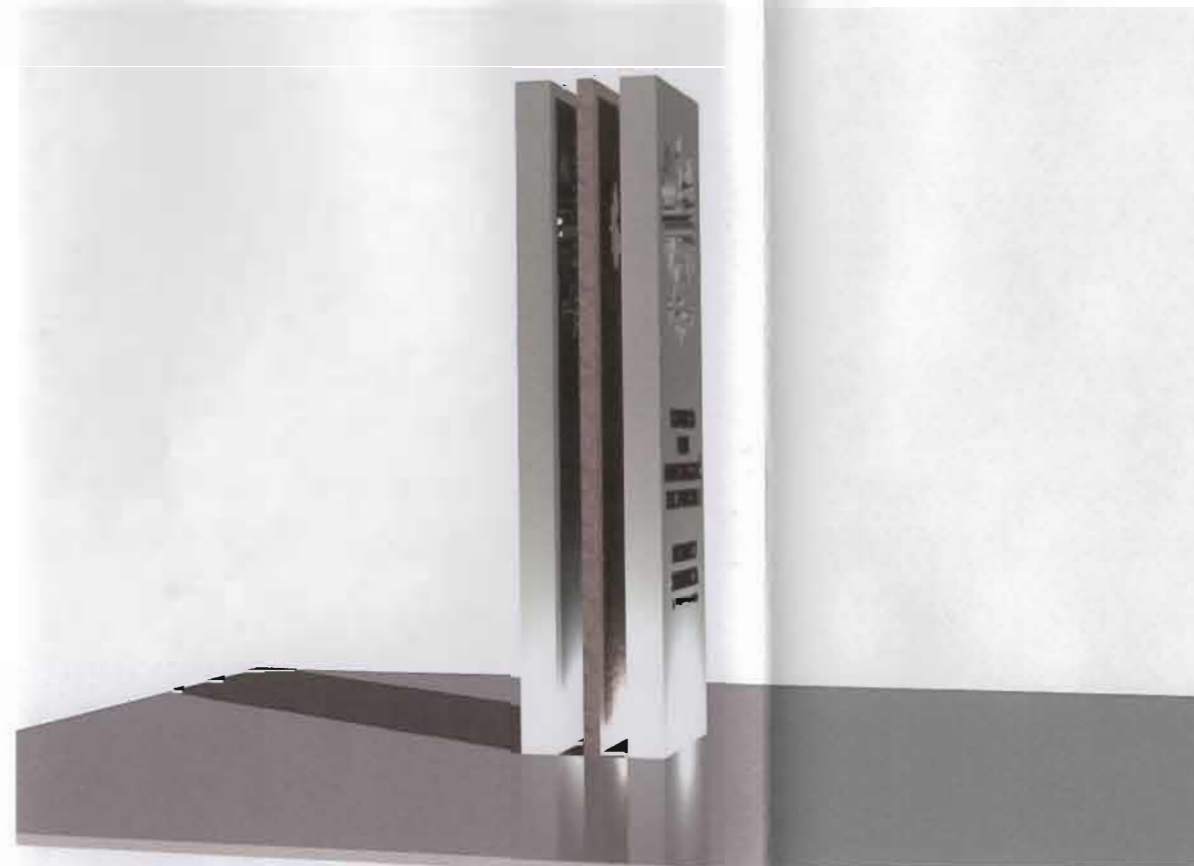

zarys: arch. RYSZARD POMIERCZYK
 uprawnień: budowlane nr 265/Sz/94
 do projektowania, kier. budowl. i nadzór
 § 4 ust.1; § 6 ust.1 i 2; § 7; § 10 ust.1 pkt.1
 rozp. M.D.T. i O.S. Dz.U. Nr 8 poz.46
 wyd. przez U.W. w Szczecinie

 graphis <small>72-600 SWINOUJŚCIE ul. KALCOPOLSKA 39 tel. (0-91) 32 79 095</small>		PRACOWNIA PROJEKTOWA		
		zespół:	mgr inż. Ryszard Pomierczyk	nr uprawnień:
Typ rysunku:	WIZUALIZACJE	PROJEKTANT:	mgr inż. arch. Ryszard Pomierczyk	
Objekt:	ZMIANA OPRAWY POMNIKA	PROJEKTANT:	mgr inż. arch. Ryszard Pomierczyk	
Adres:	Swinoujście, plac Słowiański	SPRAWDZIŁ:		
Nr ew. działki:		DATA:	marzec, 2009 r.	
Branzja:	ARCHITECTURA	Wzrost:	170 cm	
Stadium:	PROJEKT BUDOWLANY	Waga:	70 kg	
Investor:	Urząd Miejski w Swinoujściu ul. Wojska Polskiego 1	Wszystkie prawa zastrzeżone. Niezwolnienie, jakiegokolwiek rodzaju, w całości lub części, z wykorzystaniem projektu bez zgody autora, będą naruszeniem przepisów wynikających z ustawy z dnia 27.07.04 r. o prawie autorskim i prawach pokrewnych (Dz.U. Nr 24, poz. 803). Wszelkie prawa zastrzeżone. arch. Ryszard Pomierczyk	Skala:	1:100

Uprawnienia do projektowania w specjalności architektonicznej bez ograniczeń w ewid. 3/Sz/99