


PROFIL PODŁUŻNY UL. GDYŃSKA W ŚWINOUJŚCIU ODCINEK OD UL. SZKOLNEJ DO UL. GRUNWALDZKIEJ SKALA 1:50/500

LEGENDA:

- Niweleta terenu
- Niweleta projektowana drogi
- ⋯ Niweleta dna koryta

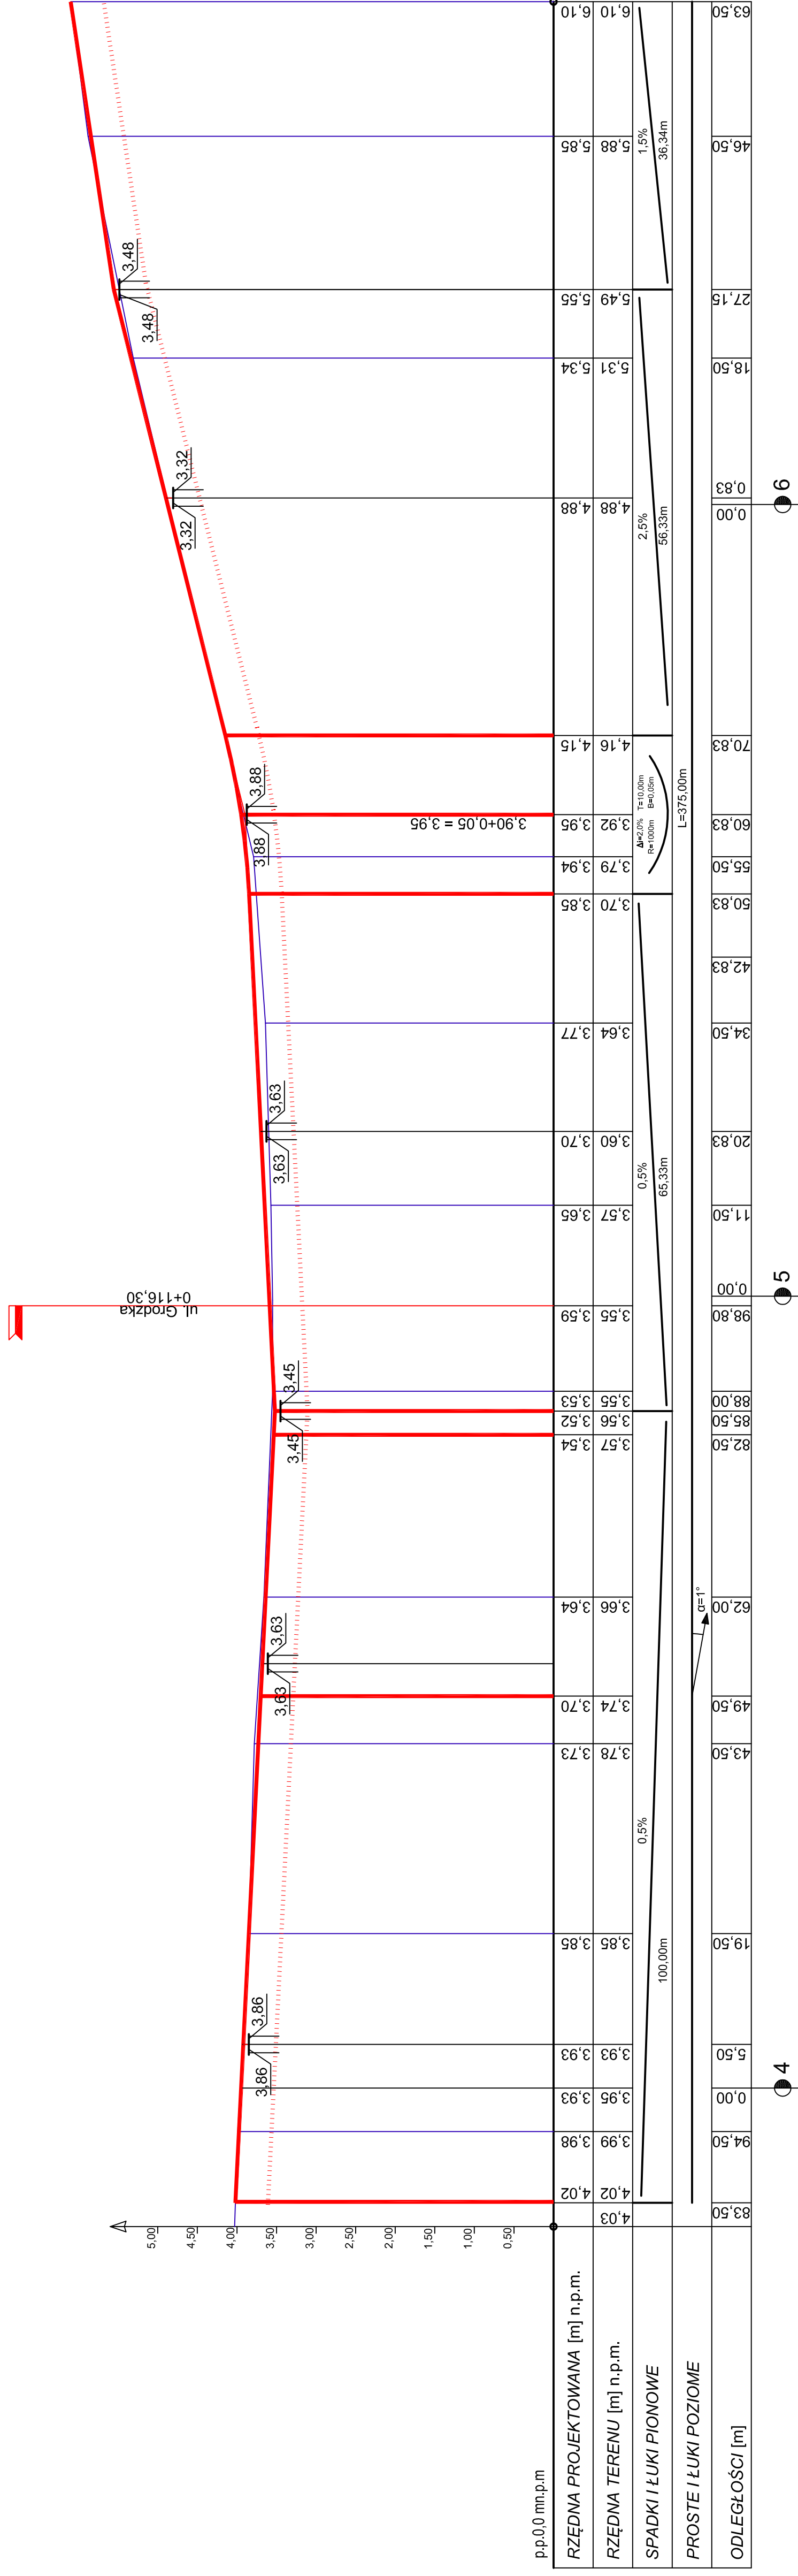

 ZAKŁAD USŁUGOWO HANDLOWY Wiesław Kryśtek ul. C. Skłodowskiej 12, 72-500 Międzyzdroje tel./fax. (091) 32-81-160, NIP 855-001-03-44	Nr rysunku:	04
	Nr arkusza:	04
	Data:	09.2009
	Skala:	1 : 500
Branża:		DRÓGOWA
Stadium: PROJEKT WYKONAWCZY PRZEBUDOWY UL. GDYŃSKIEJ		
Inwestor: Gmina Miasto Swinoujście ul. Wojska Polskiego 5, 72-600 Swinoujście		
Temat: Profil podłużny odcinka od ul. Szkolnej do ul. Grunwaldzkiej		
Adres: Swinoujście, ul. Gdyńska		
Projektant:		Wiesław Kryśtek
Opracował:		mgr inż. Grzegorz Śmigiełski
Nazwa rys.: Profil podłużny - odcinek od ul. Szkolnej do ul. Grunwaldzkiej		