
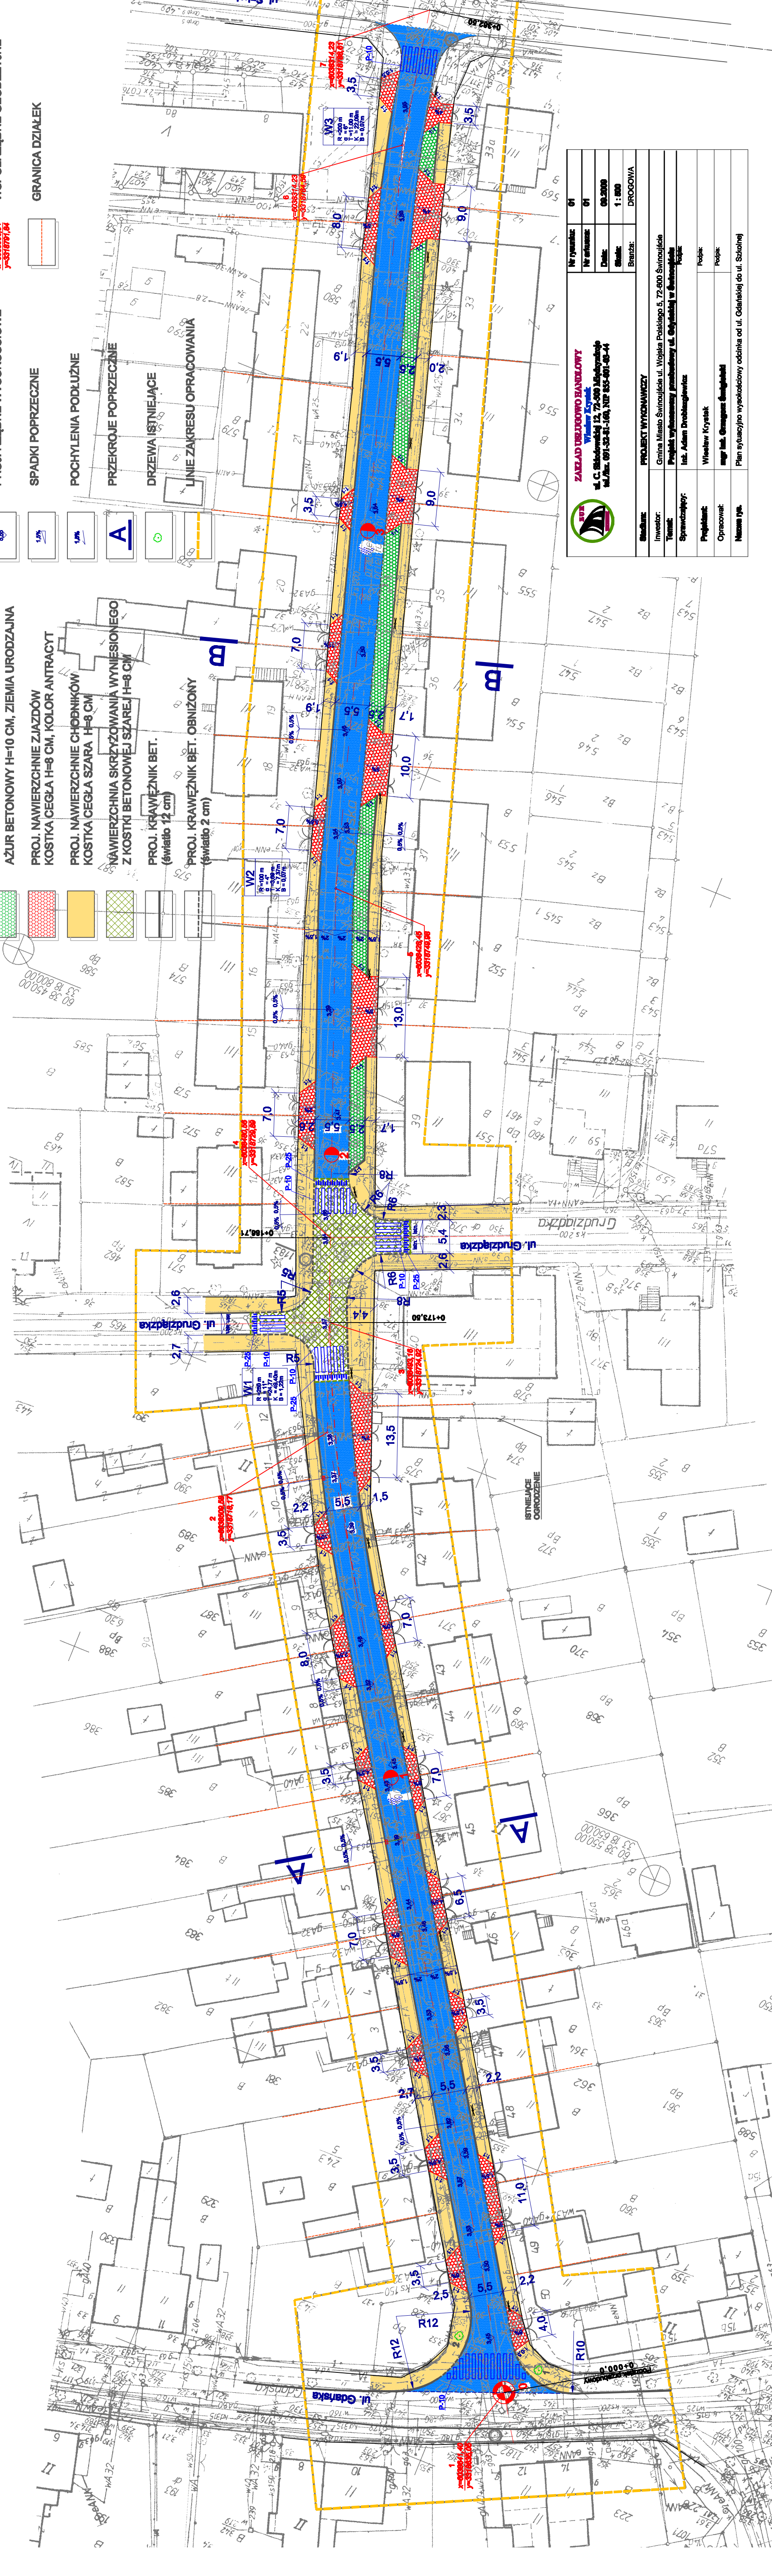


LEGENDA:

- PROJ. Nawierzchnie chodników
- Nawierzchnia skrzyżowania wyniesionego z kostki betonowej szarej H=8 cm
- PROJ. Krawężnik bet. (światło 12 cm)
- PROJ. Krawężnik bet. obnizony (światło 2 cm)
- PROJ. Nawierzchnie asfaltowe
- PROJ. Rzędne wysokościowe
- SPADKI POPRZECZNE
- POCHYLENIA PODŁUŻNE
- PRZEKROJE POPRZECZNE
- DRZEWIA ISTNIEJĄCE
- Linie zakresu opracowania
- PROJ. Oznakowanie poziome
- Współrzędne geodezyjne
- GRANICA DZIAŁEK

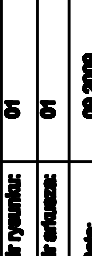

	№ arkusza:	01
	Wielkość:	DROGOWA
