






początek robót

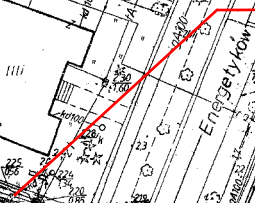

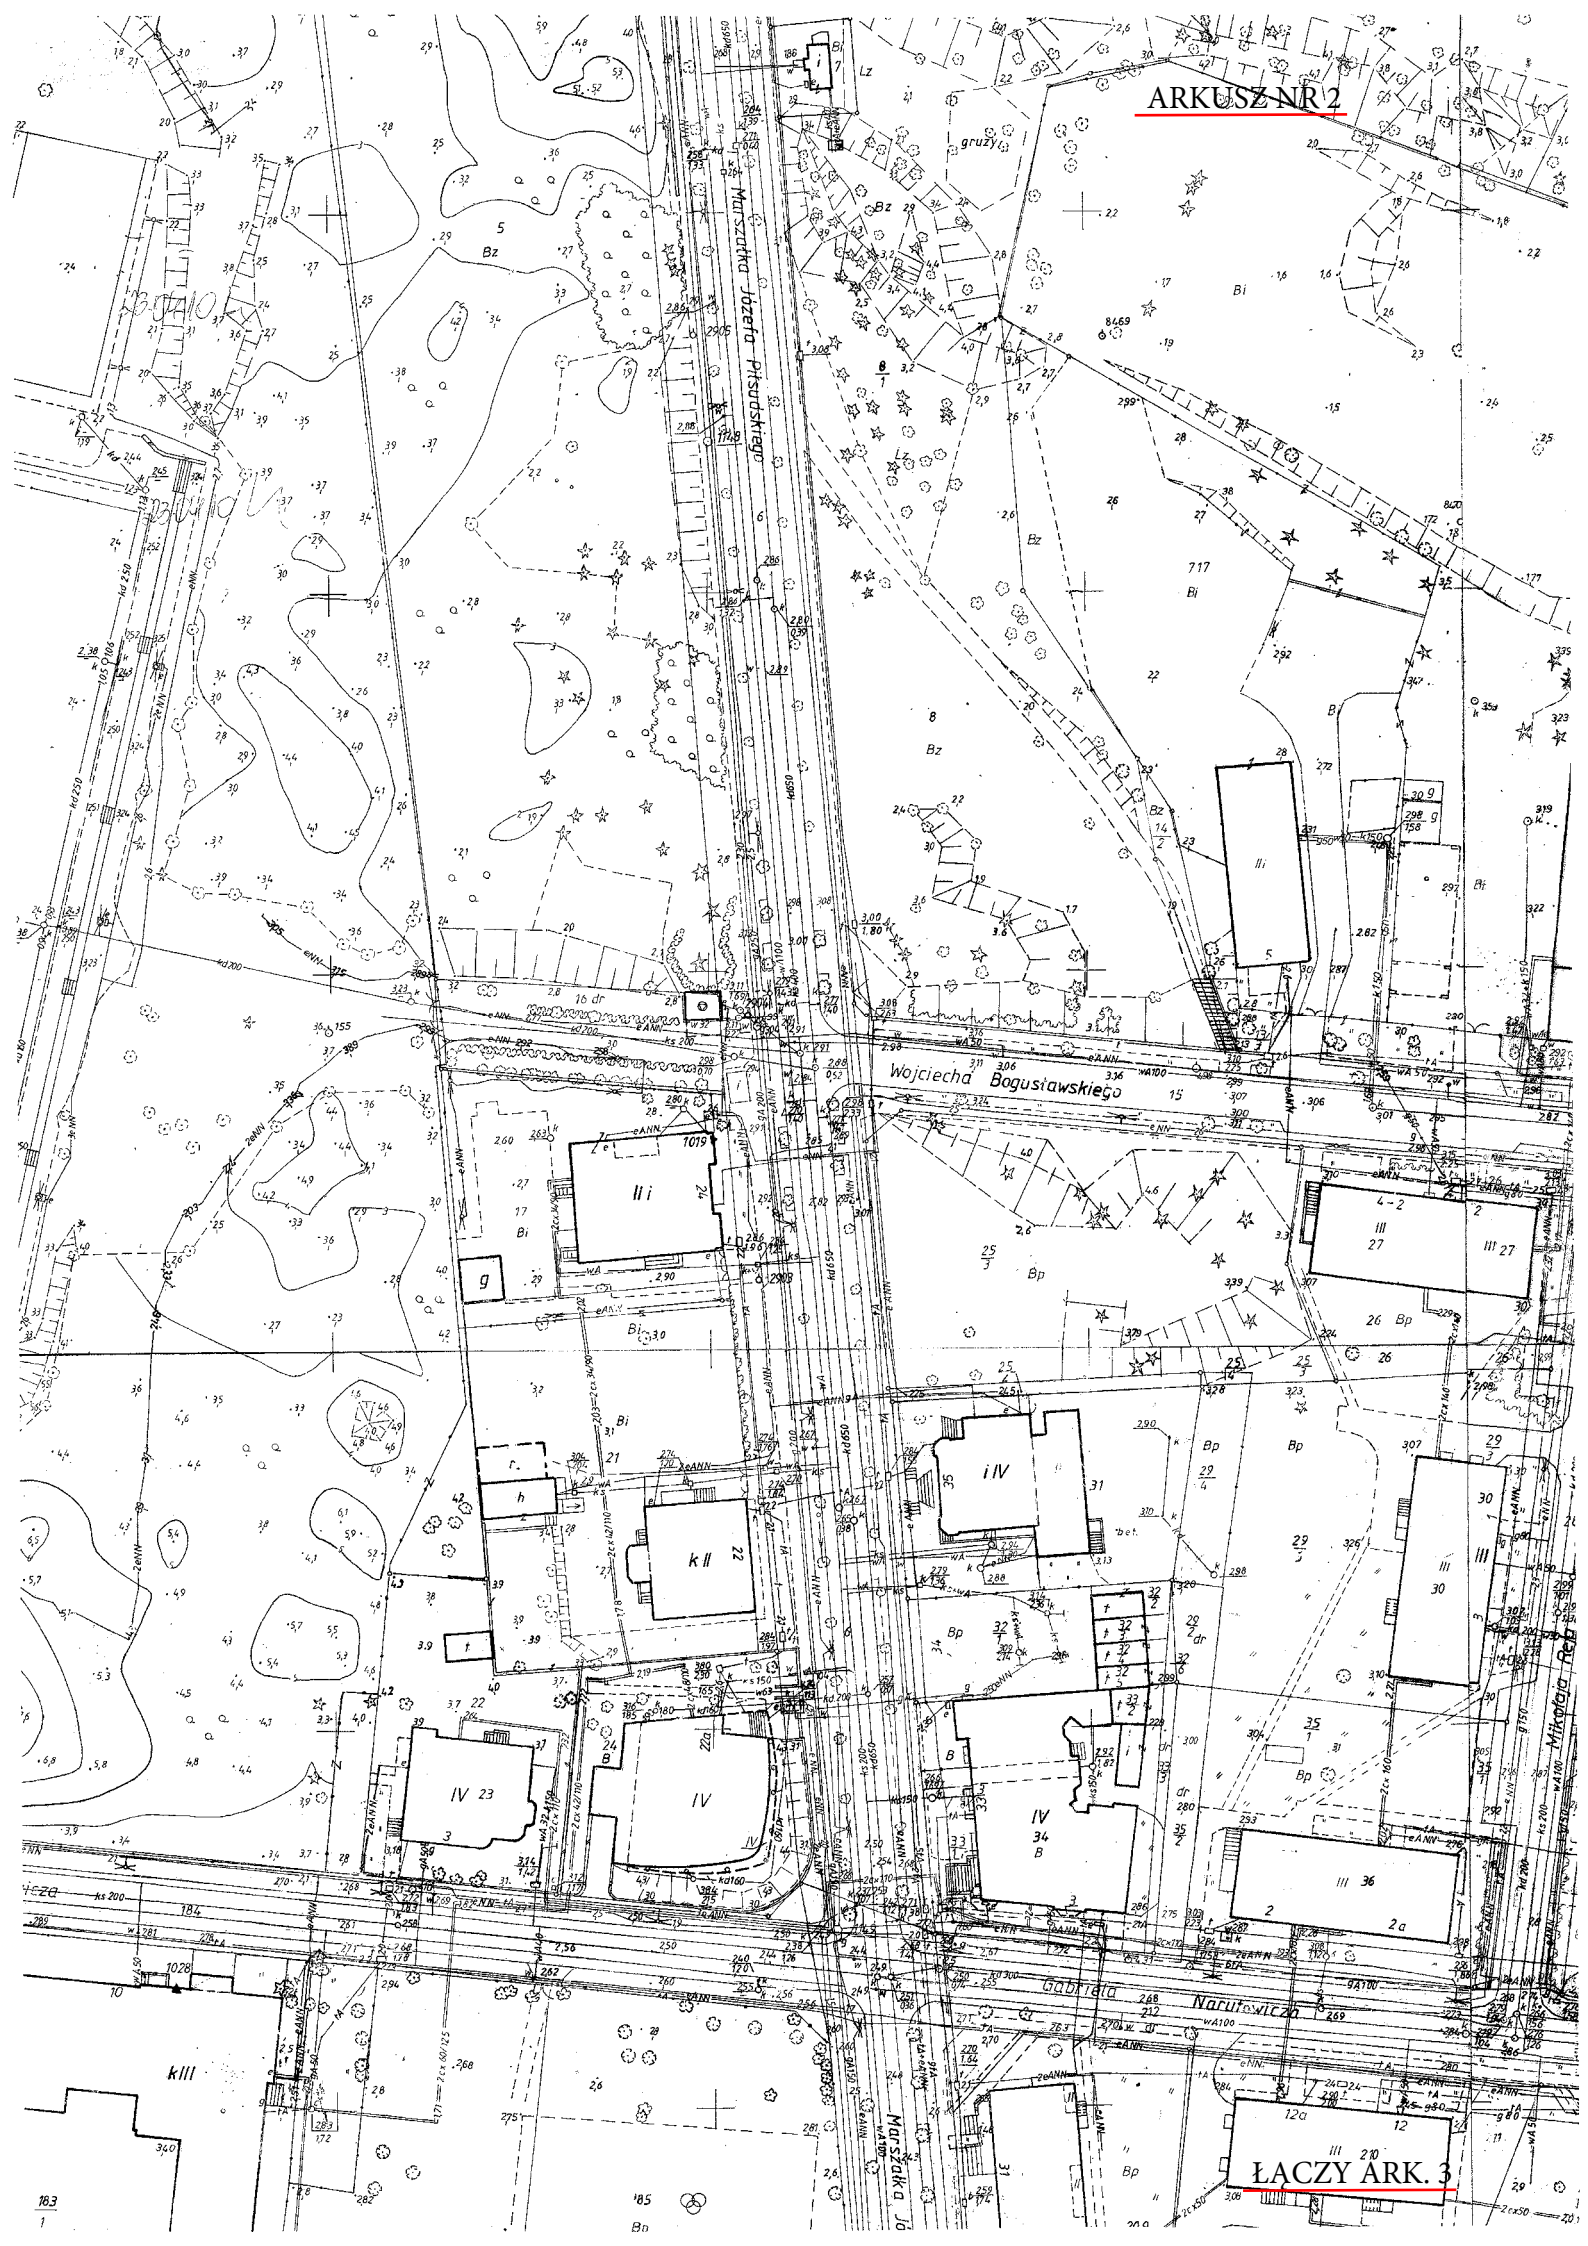

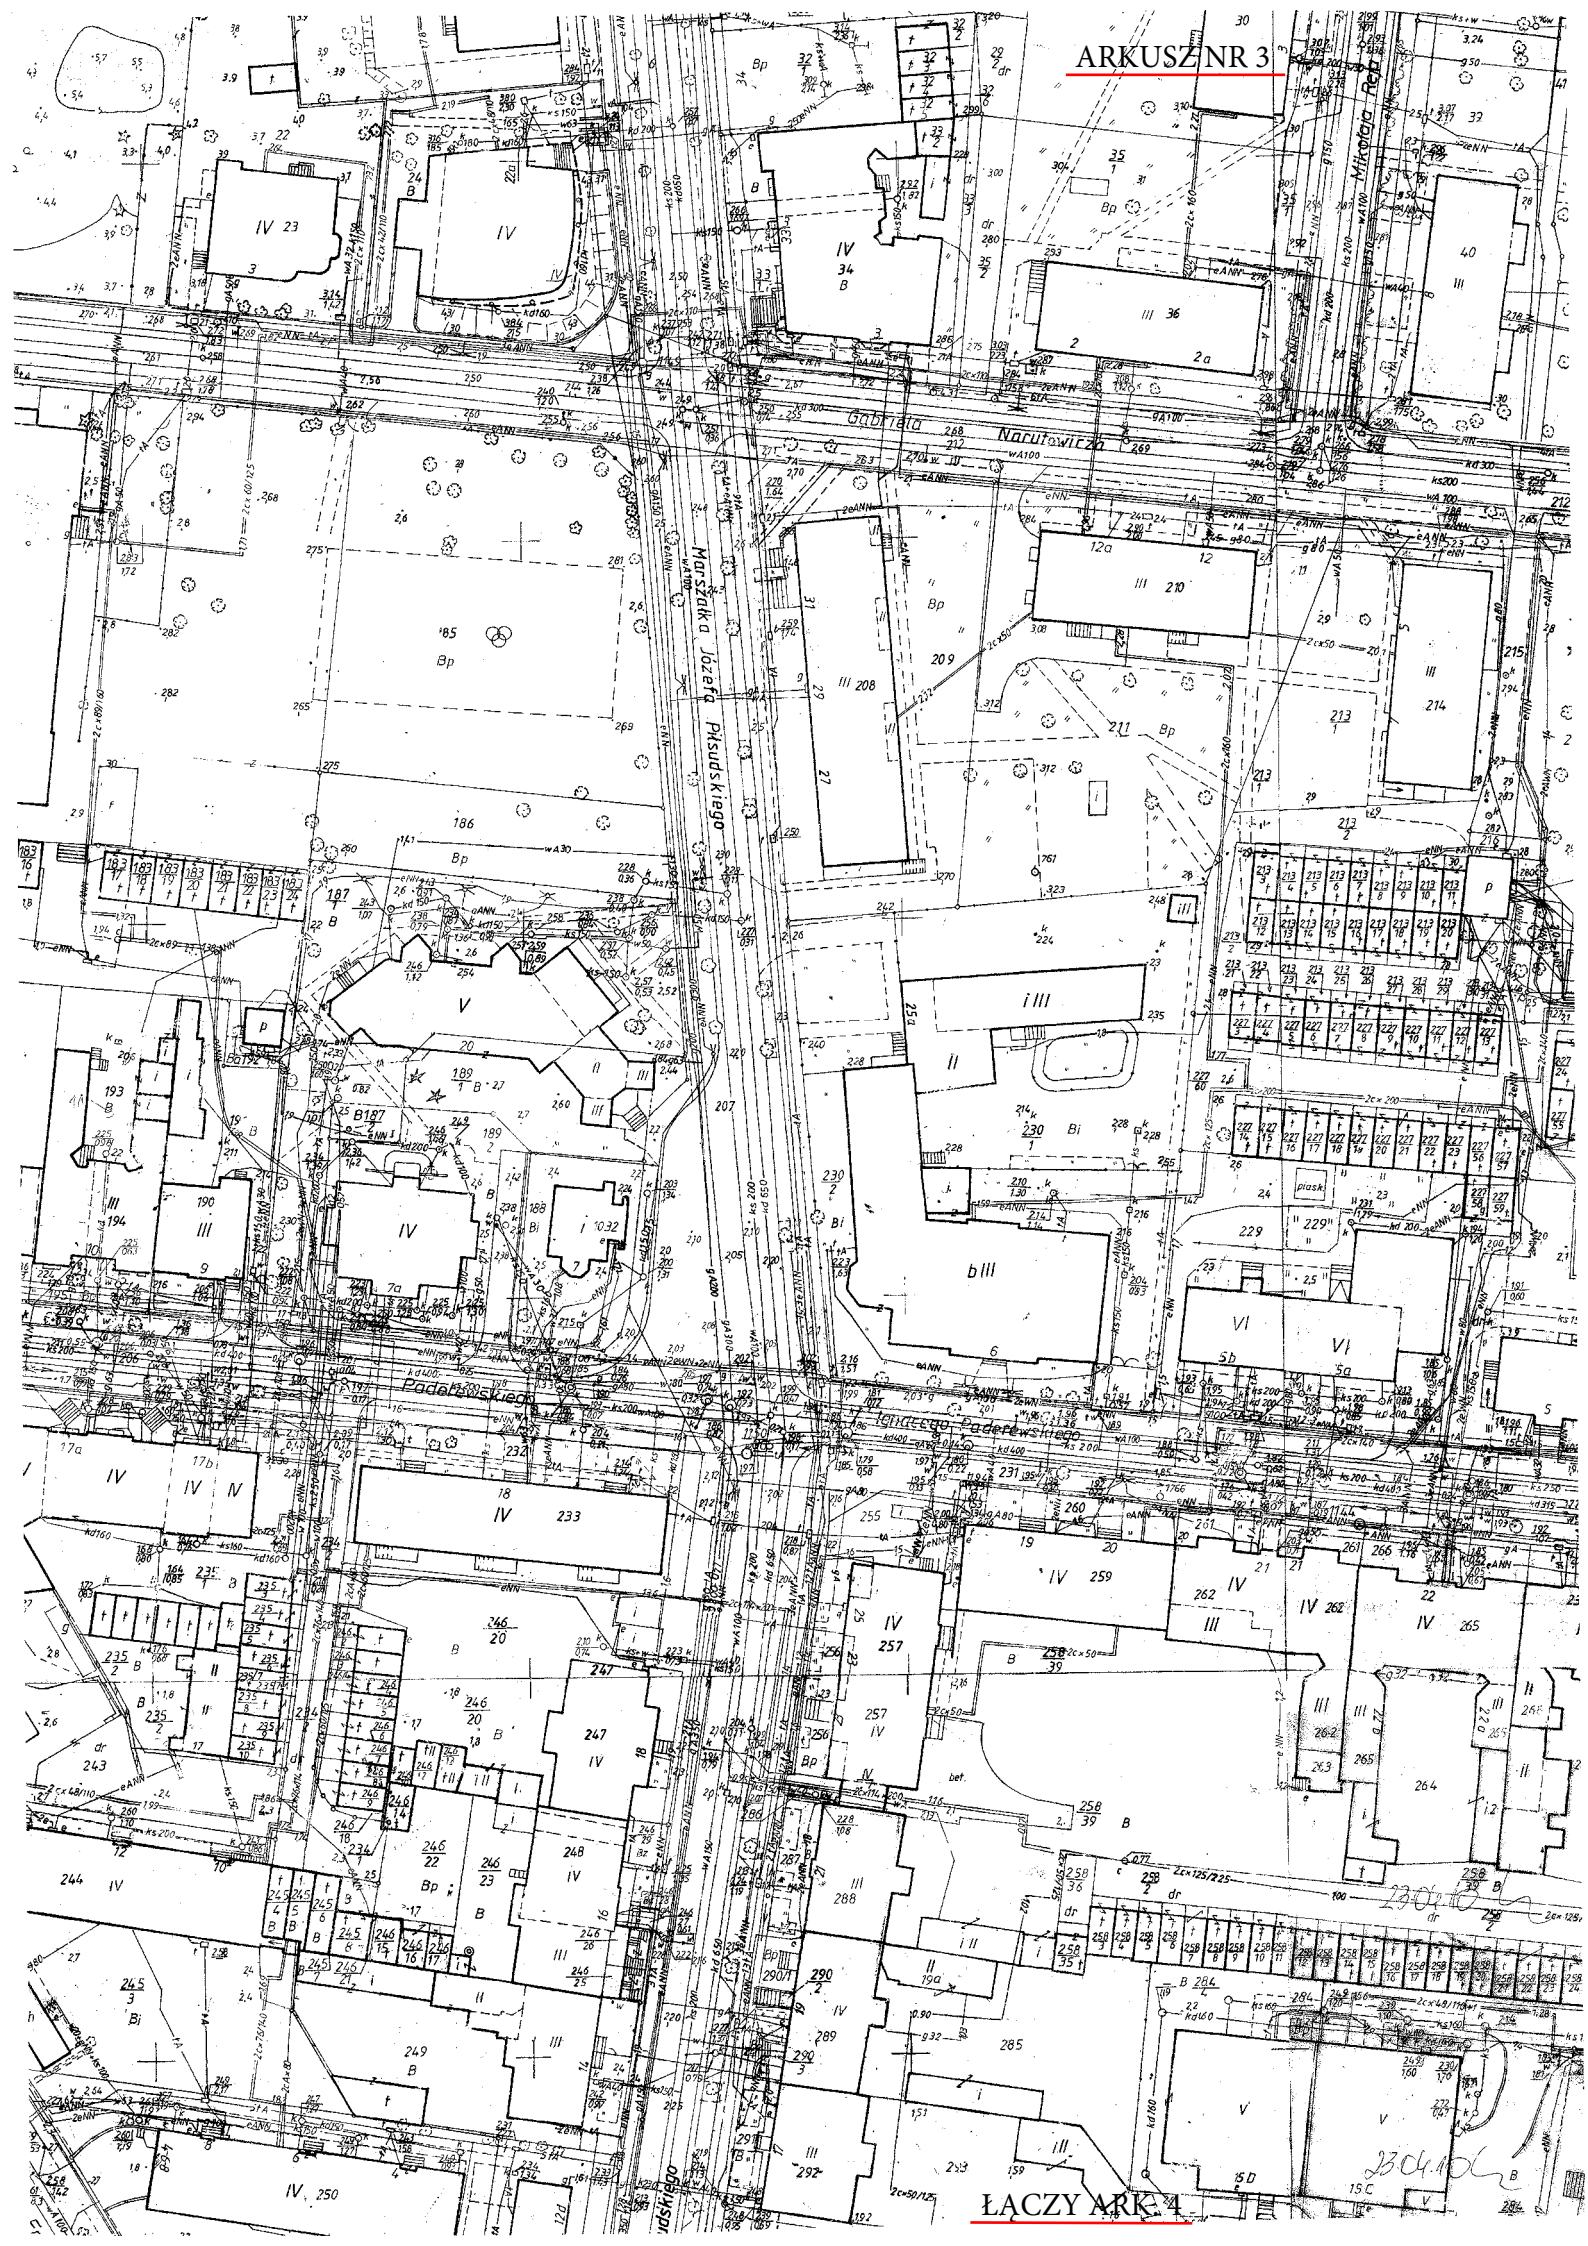

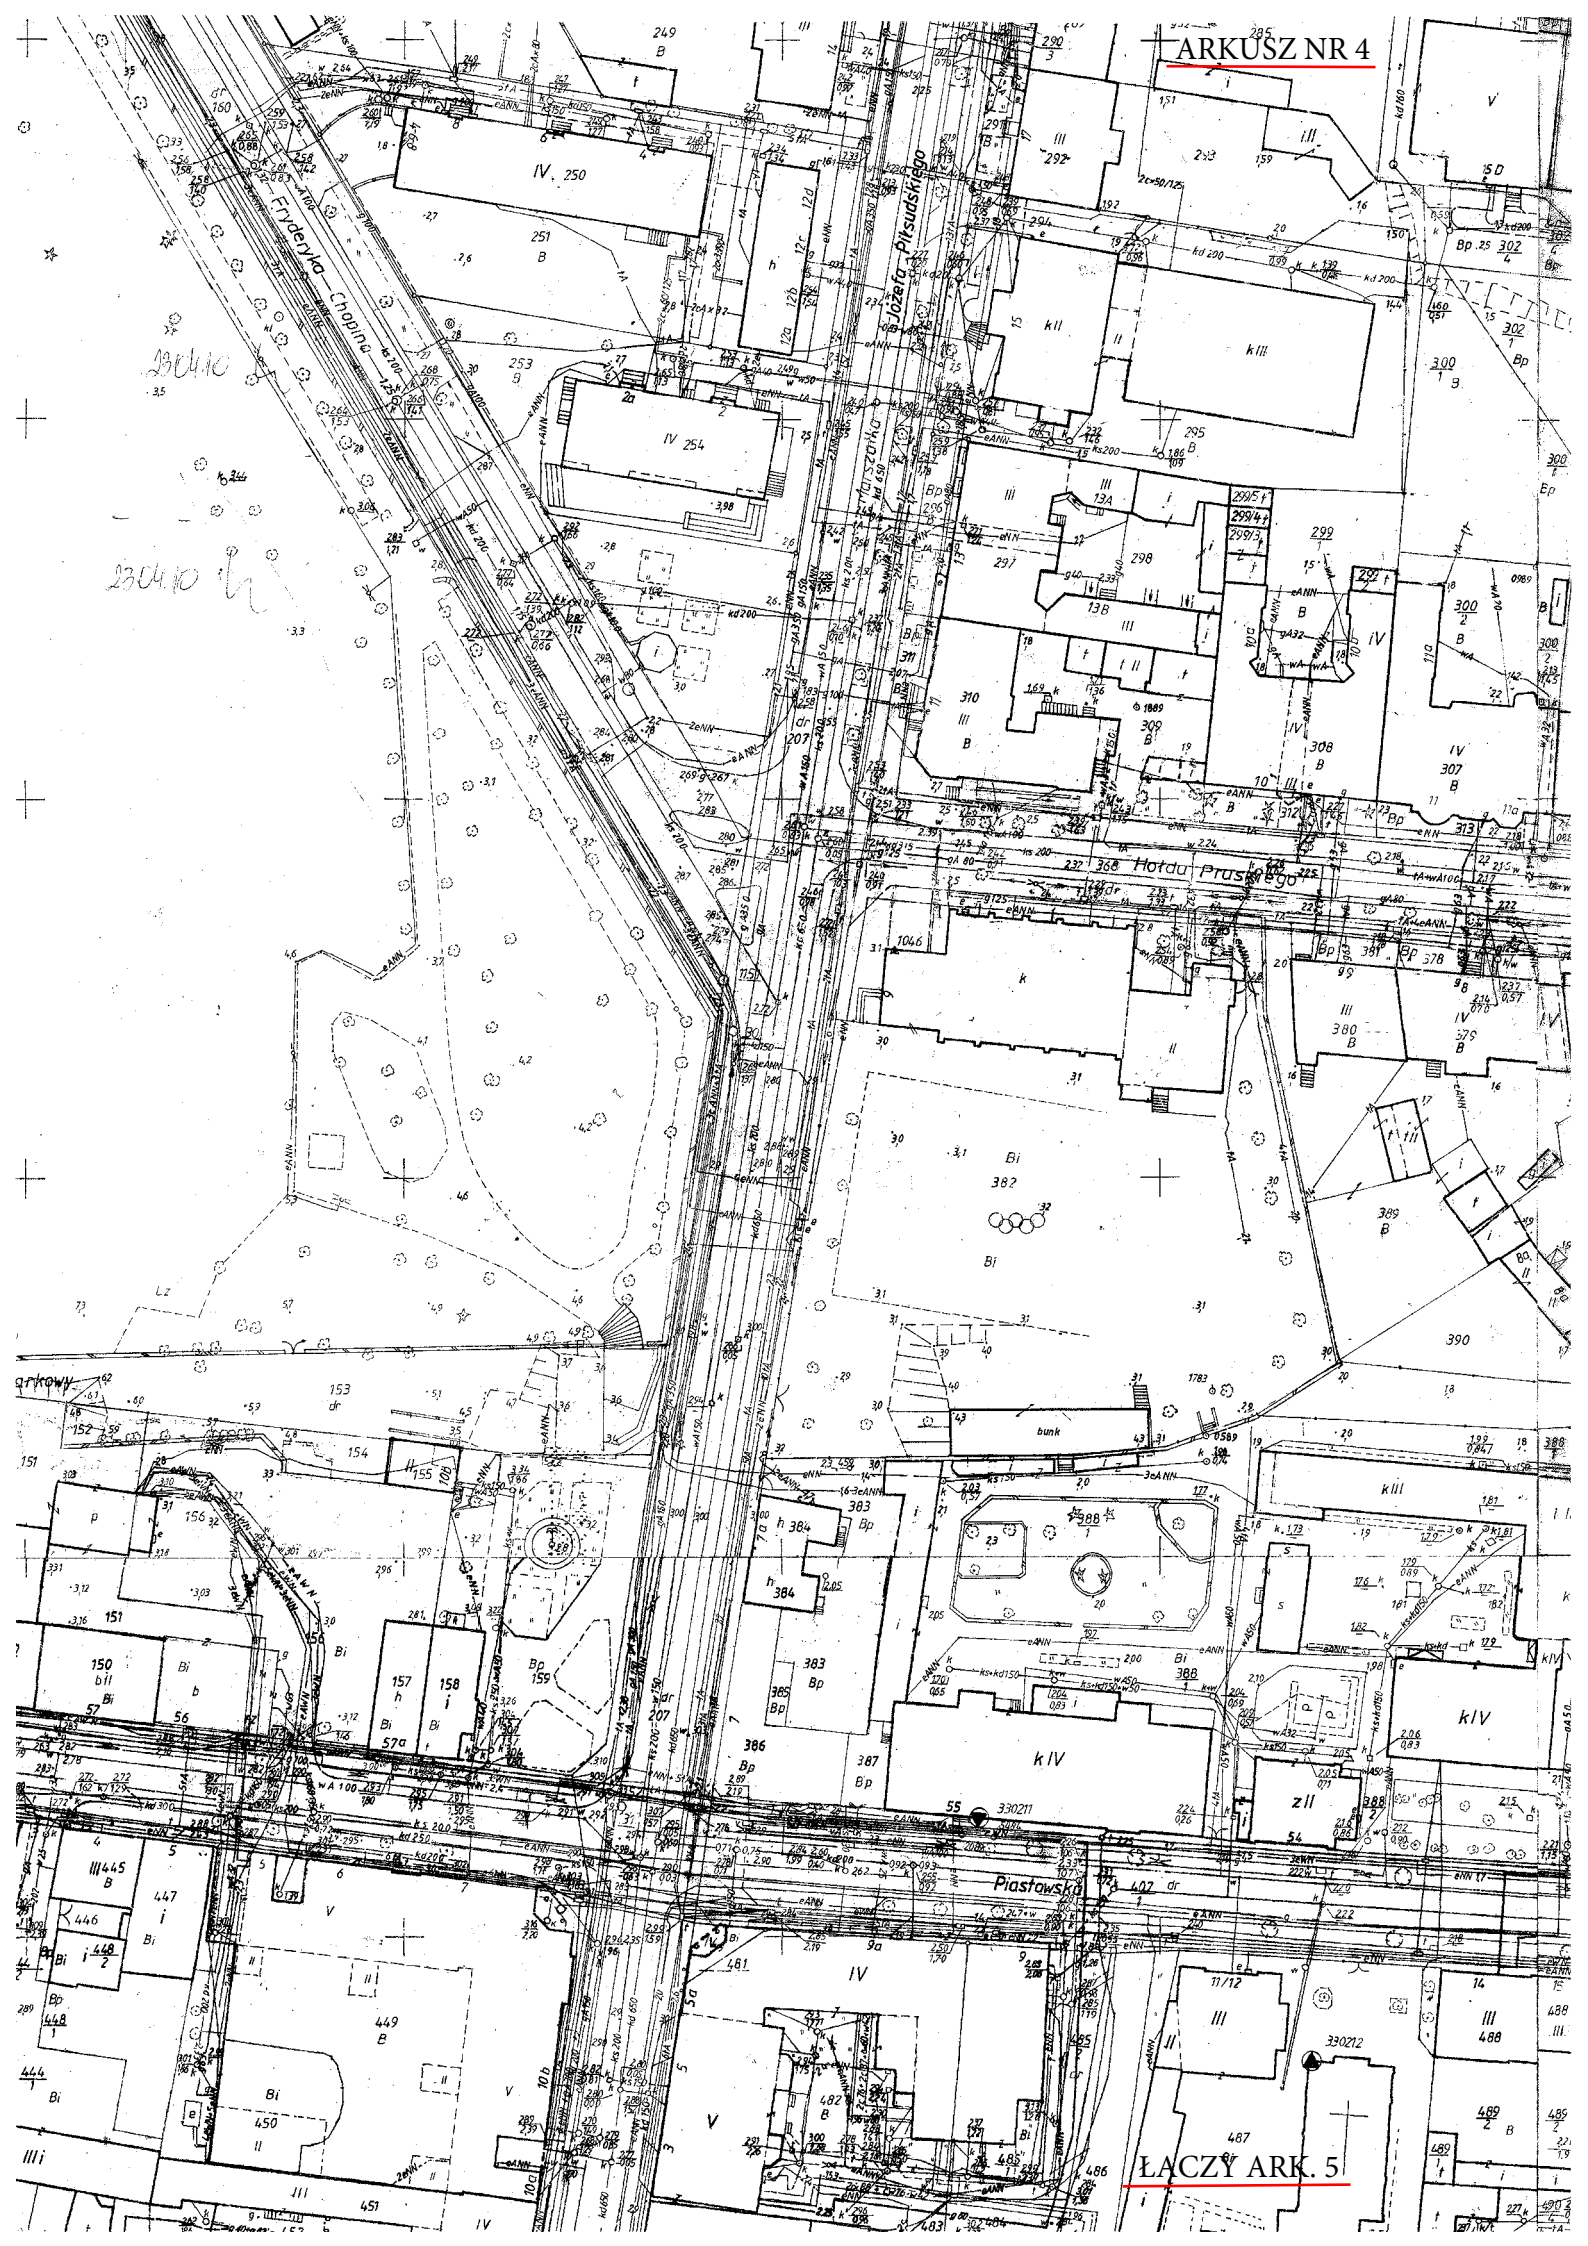

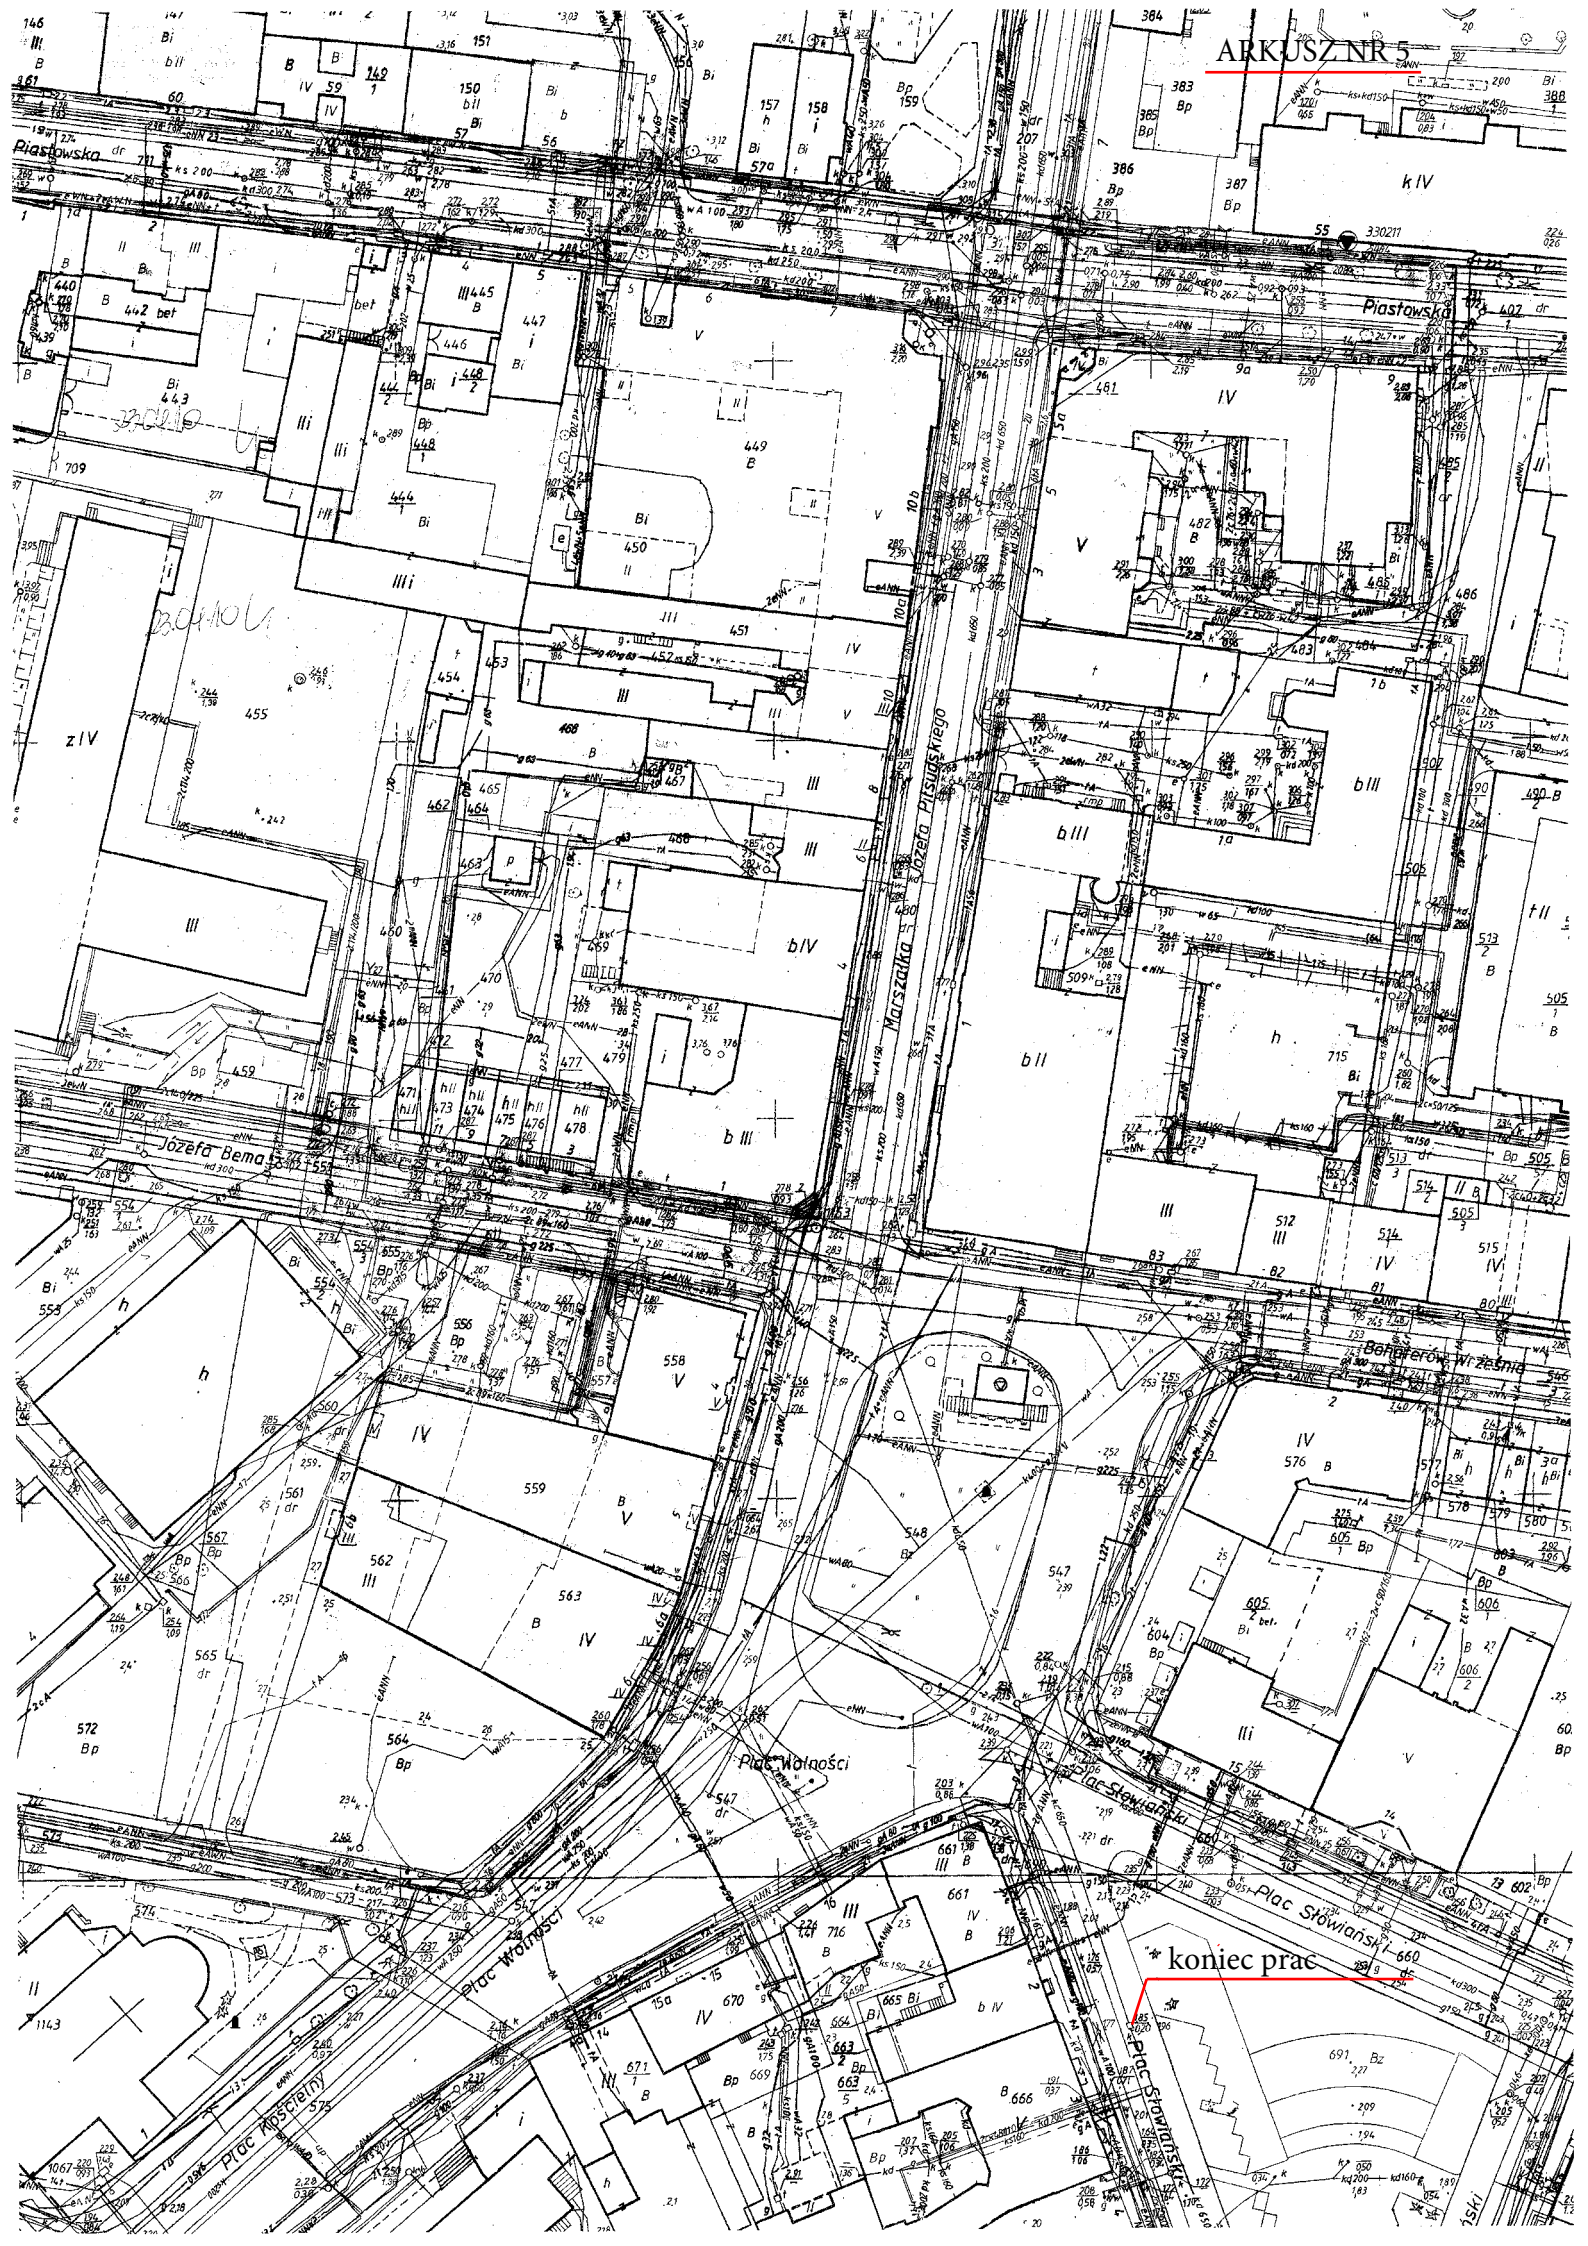

* koniec prac