


Szalacja Pionowa
AQUAFIB-2K

Kolejnym do wykonania J.A.A.
 do S.M.K. NO. Dg. 37A. 1. 2012

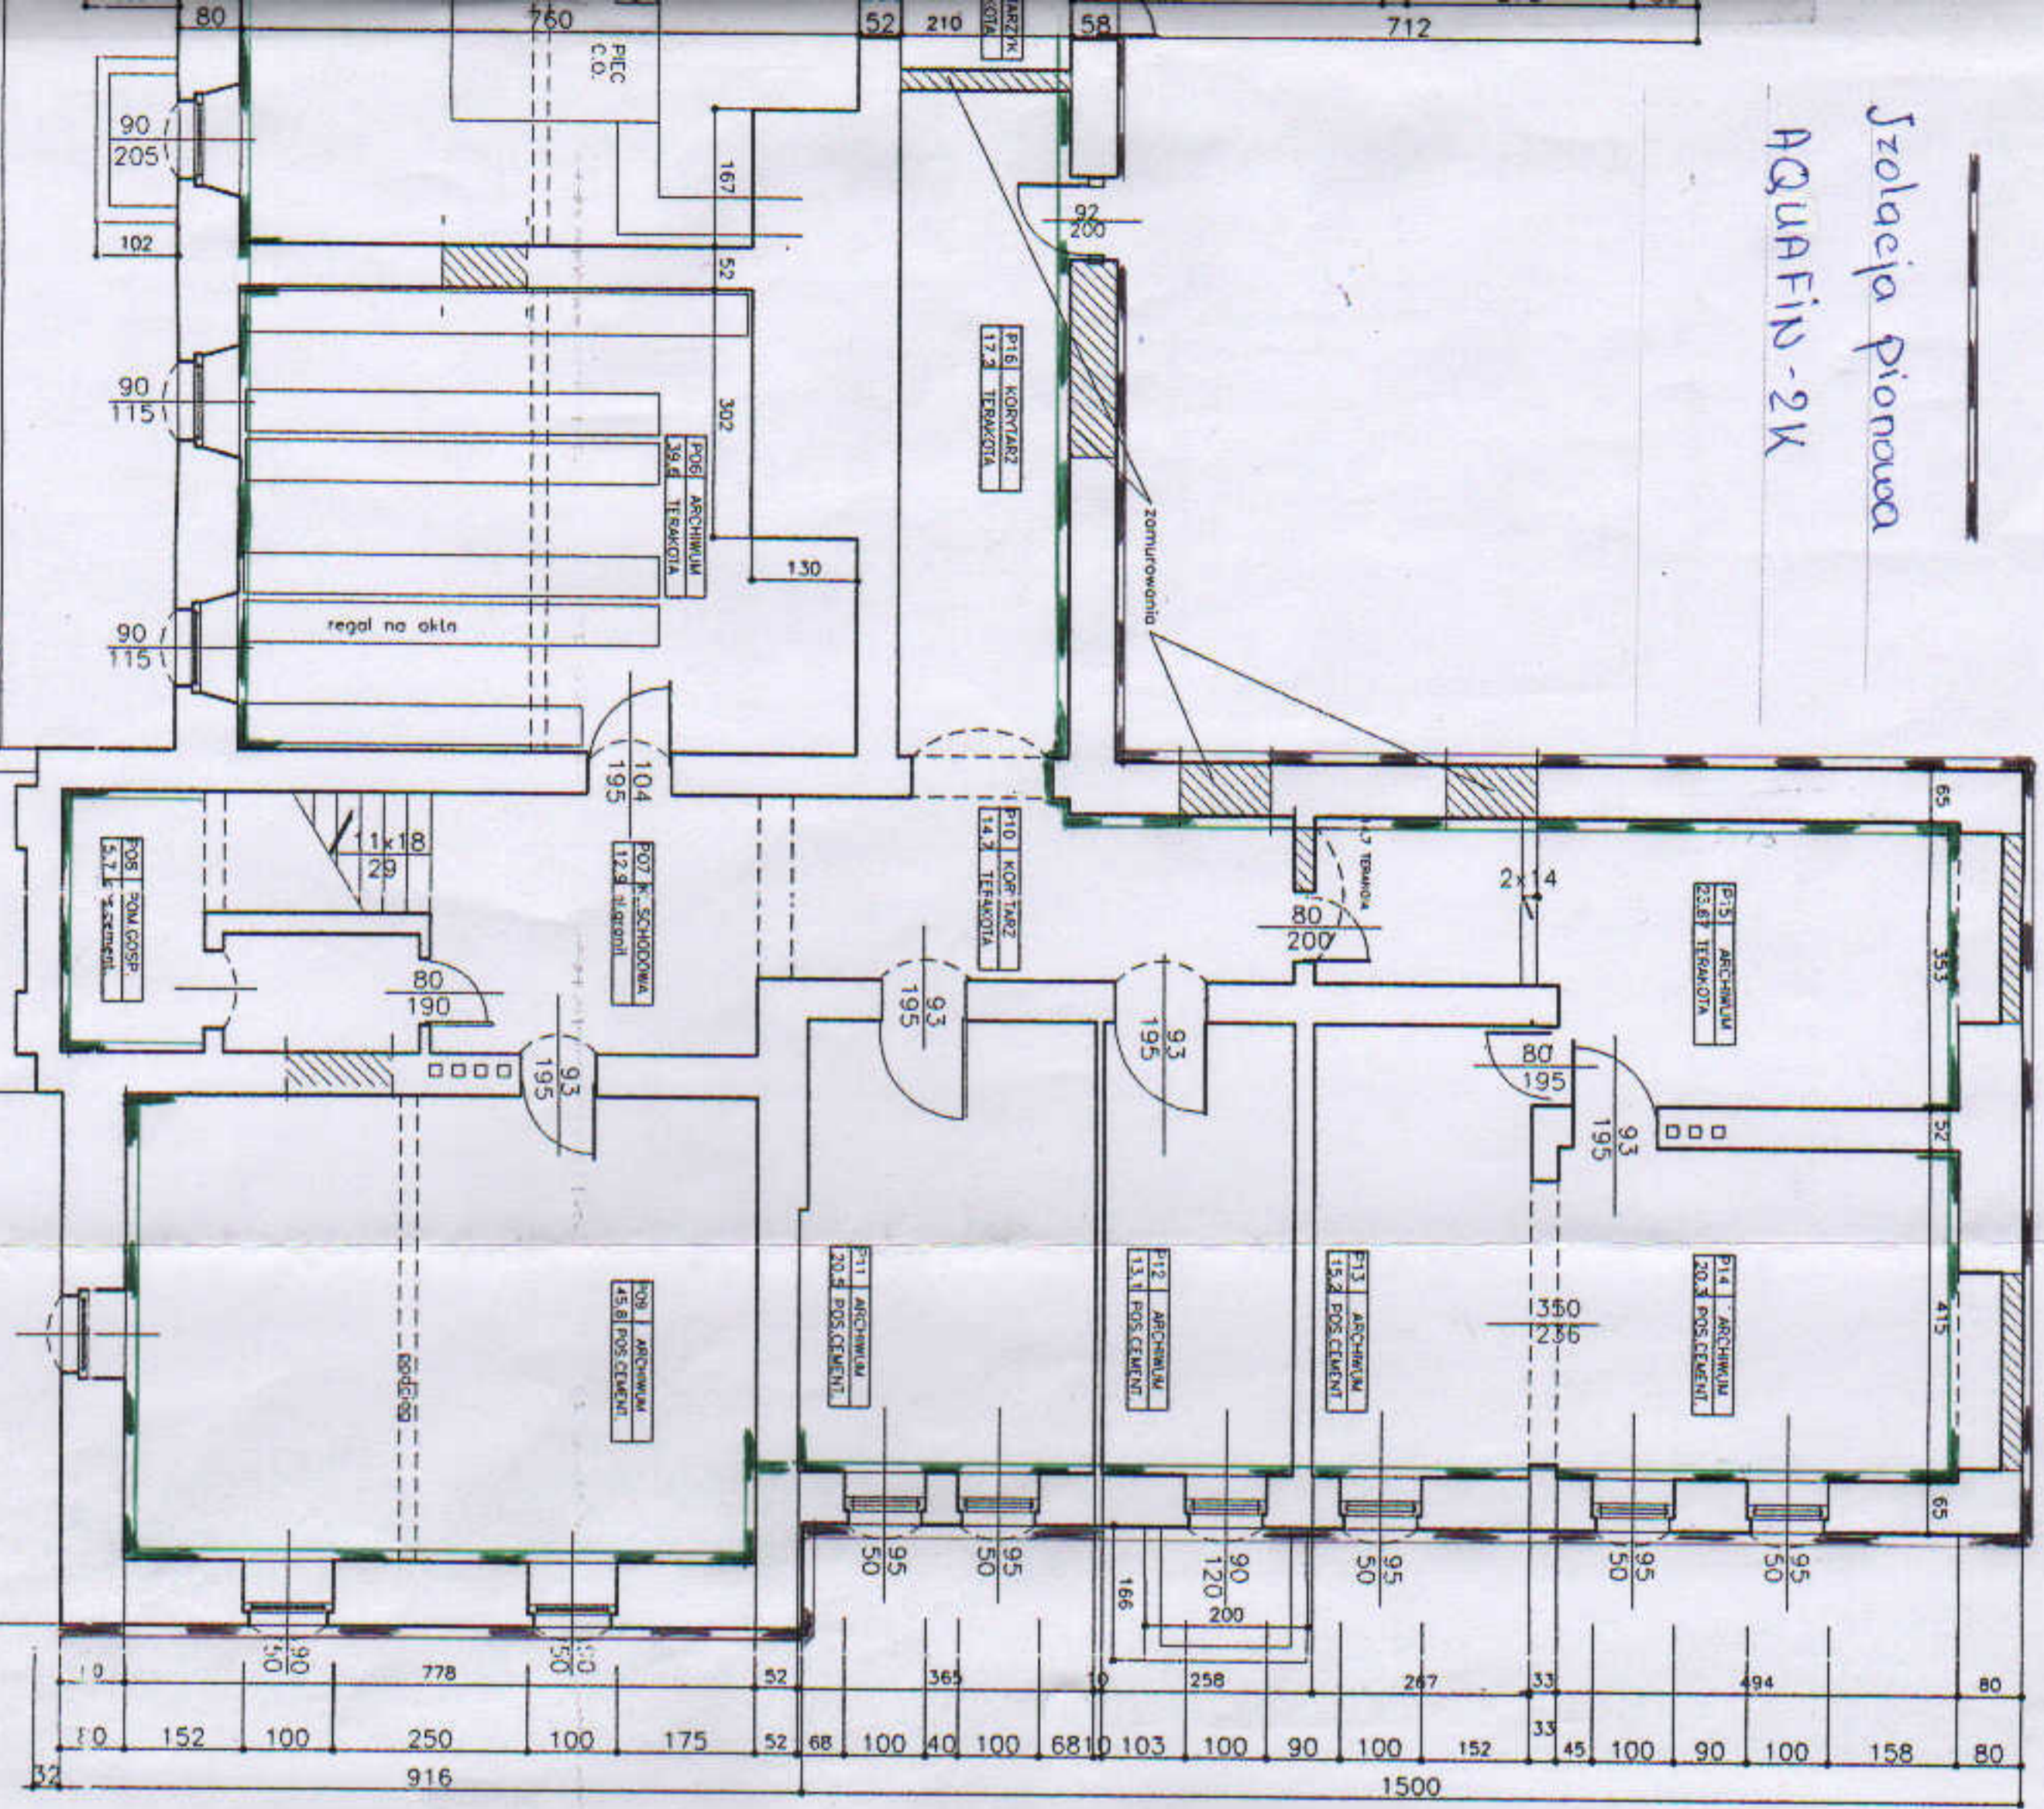

Wykonawca:
BUD
 spółka
 ul. Kuczkowski
 73-610