


**PRZEKRÓJ B-B**

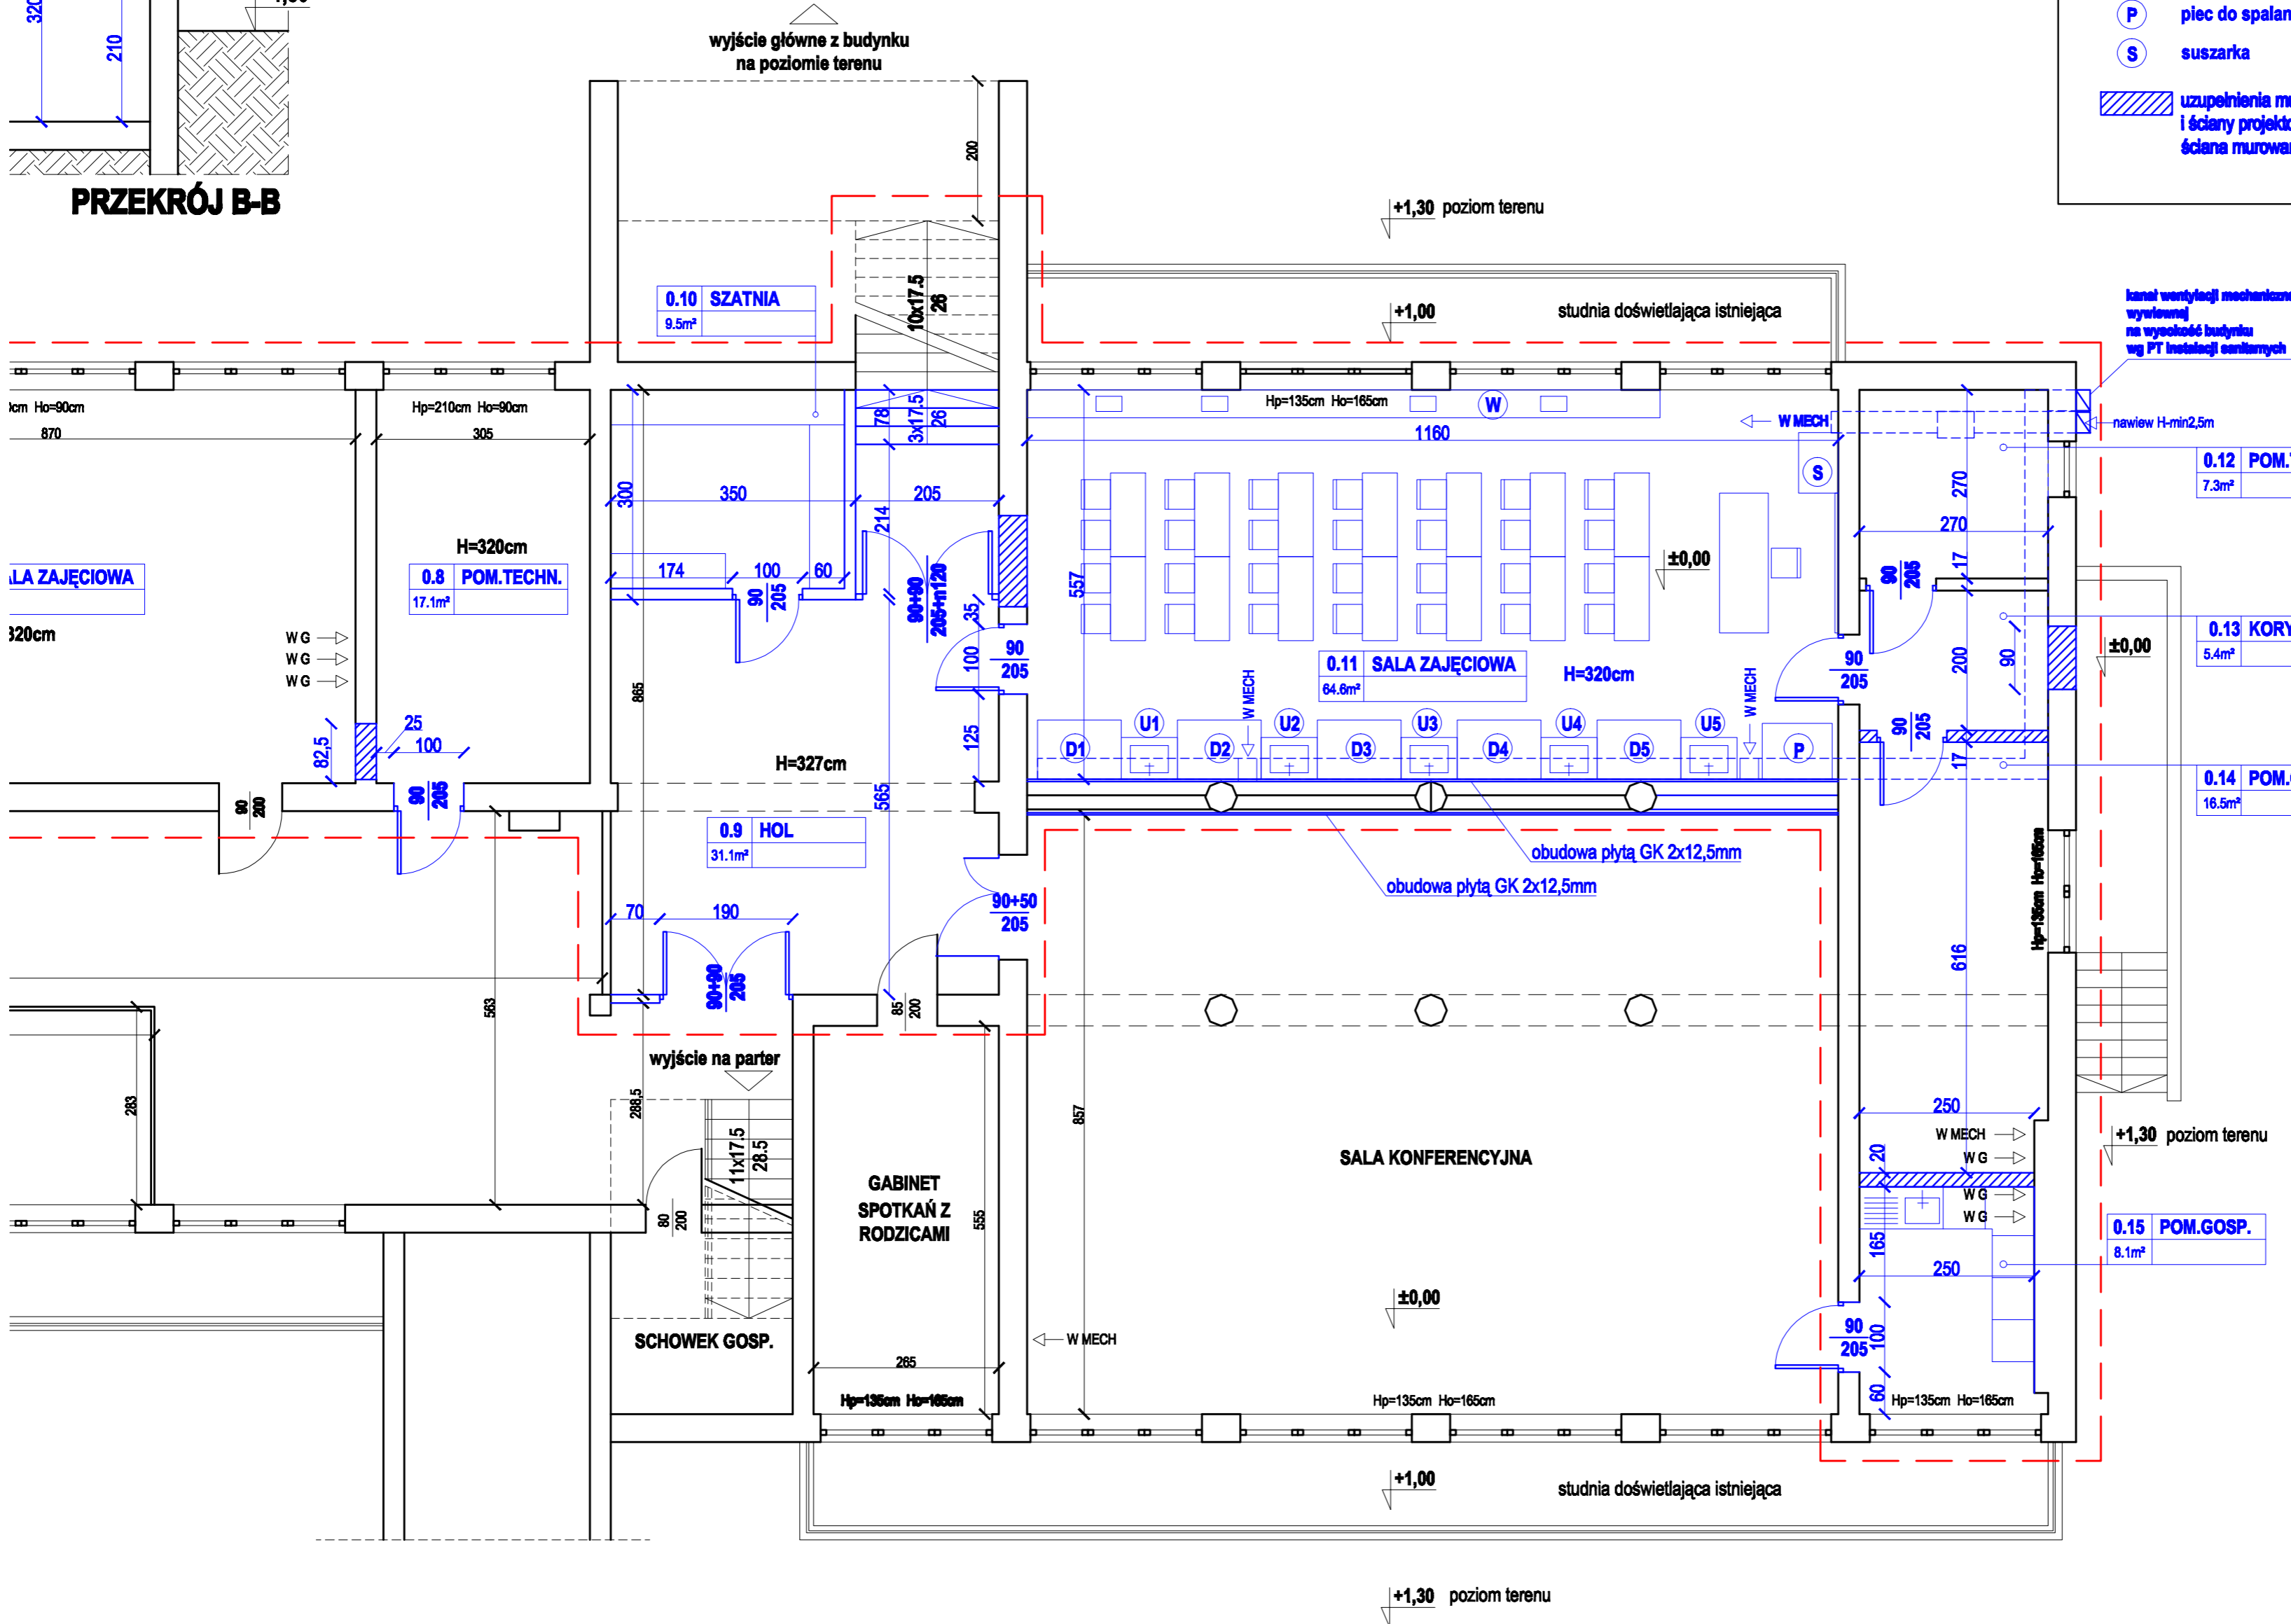

**LEGENDA**

- zakres zmiany sposobu użytkowania
- ⊖ ⊕ digestoria 120x85cm
- ⊖ ⊕ umywalki prostokątne z jednym punktem czerpalnym na szafce 80x60cm
- ⊖ stół z wagami
- ⊖ piec do spalania
- ⊖ suszarka
- ▨ uzupełnienia muru i ściany projektowane: ściana murowana cegła pełna

**BAD-KON** PRACOWNIA PROJEKTOWA  
HENRYK DEMKOWICZ  
72-300 GRZYFICE, PRZESTRZENNA 3

NAZWA I ADRES OBIEKTU:  
**ZMIANA SPOSOBU UŻYTKOWANIA**  
pomieszczeń gospodarczych na pomieszczenia do pracy,  
nauki celów edukacyjnych  
w budynku Zespołu Szkół Morskich im.E.Kwiatkowskiego w  
Świnoujściu  
Świnoujście ul.Sołtana 2

BRANŻA: ARCHITEKTURA

TYTUŁ RYSUNKU:  
**RZUT KONDYGNACJI PIWNICZNEJ**

DATA: WRZESIEŃ 2012 SKALA: 1:100 NR RYS.: 03

PROJEKTANT ARCHITEKTURY:  
mgr inż. arch. Michał Podleśny  
upr. bud. 31/ZPOIA/OKK/2009

PROJEKTANT SPRZĄDZAJĄCY  
mgr inż. arch. Sławomir Adamkiewicz  
upr. bud. 85/Sz/87