


PRZEKRÓJ A-A PRZEZ SŁUP Z CEGIEŁ KLINKIEROWYCH

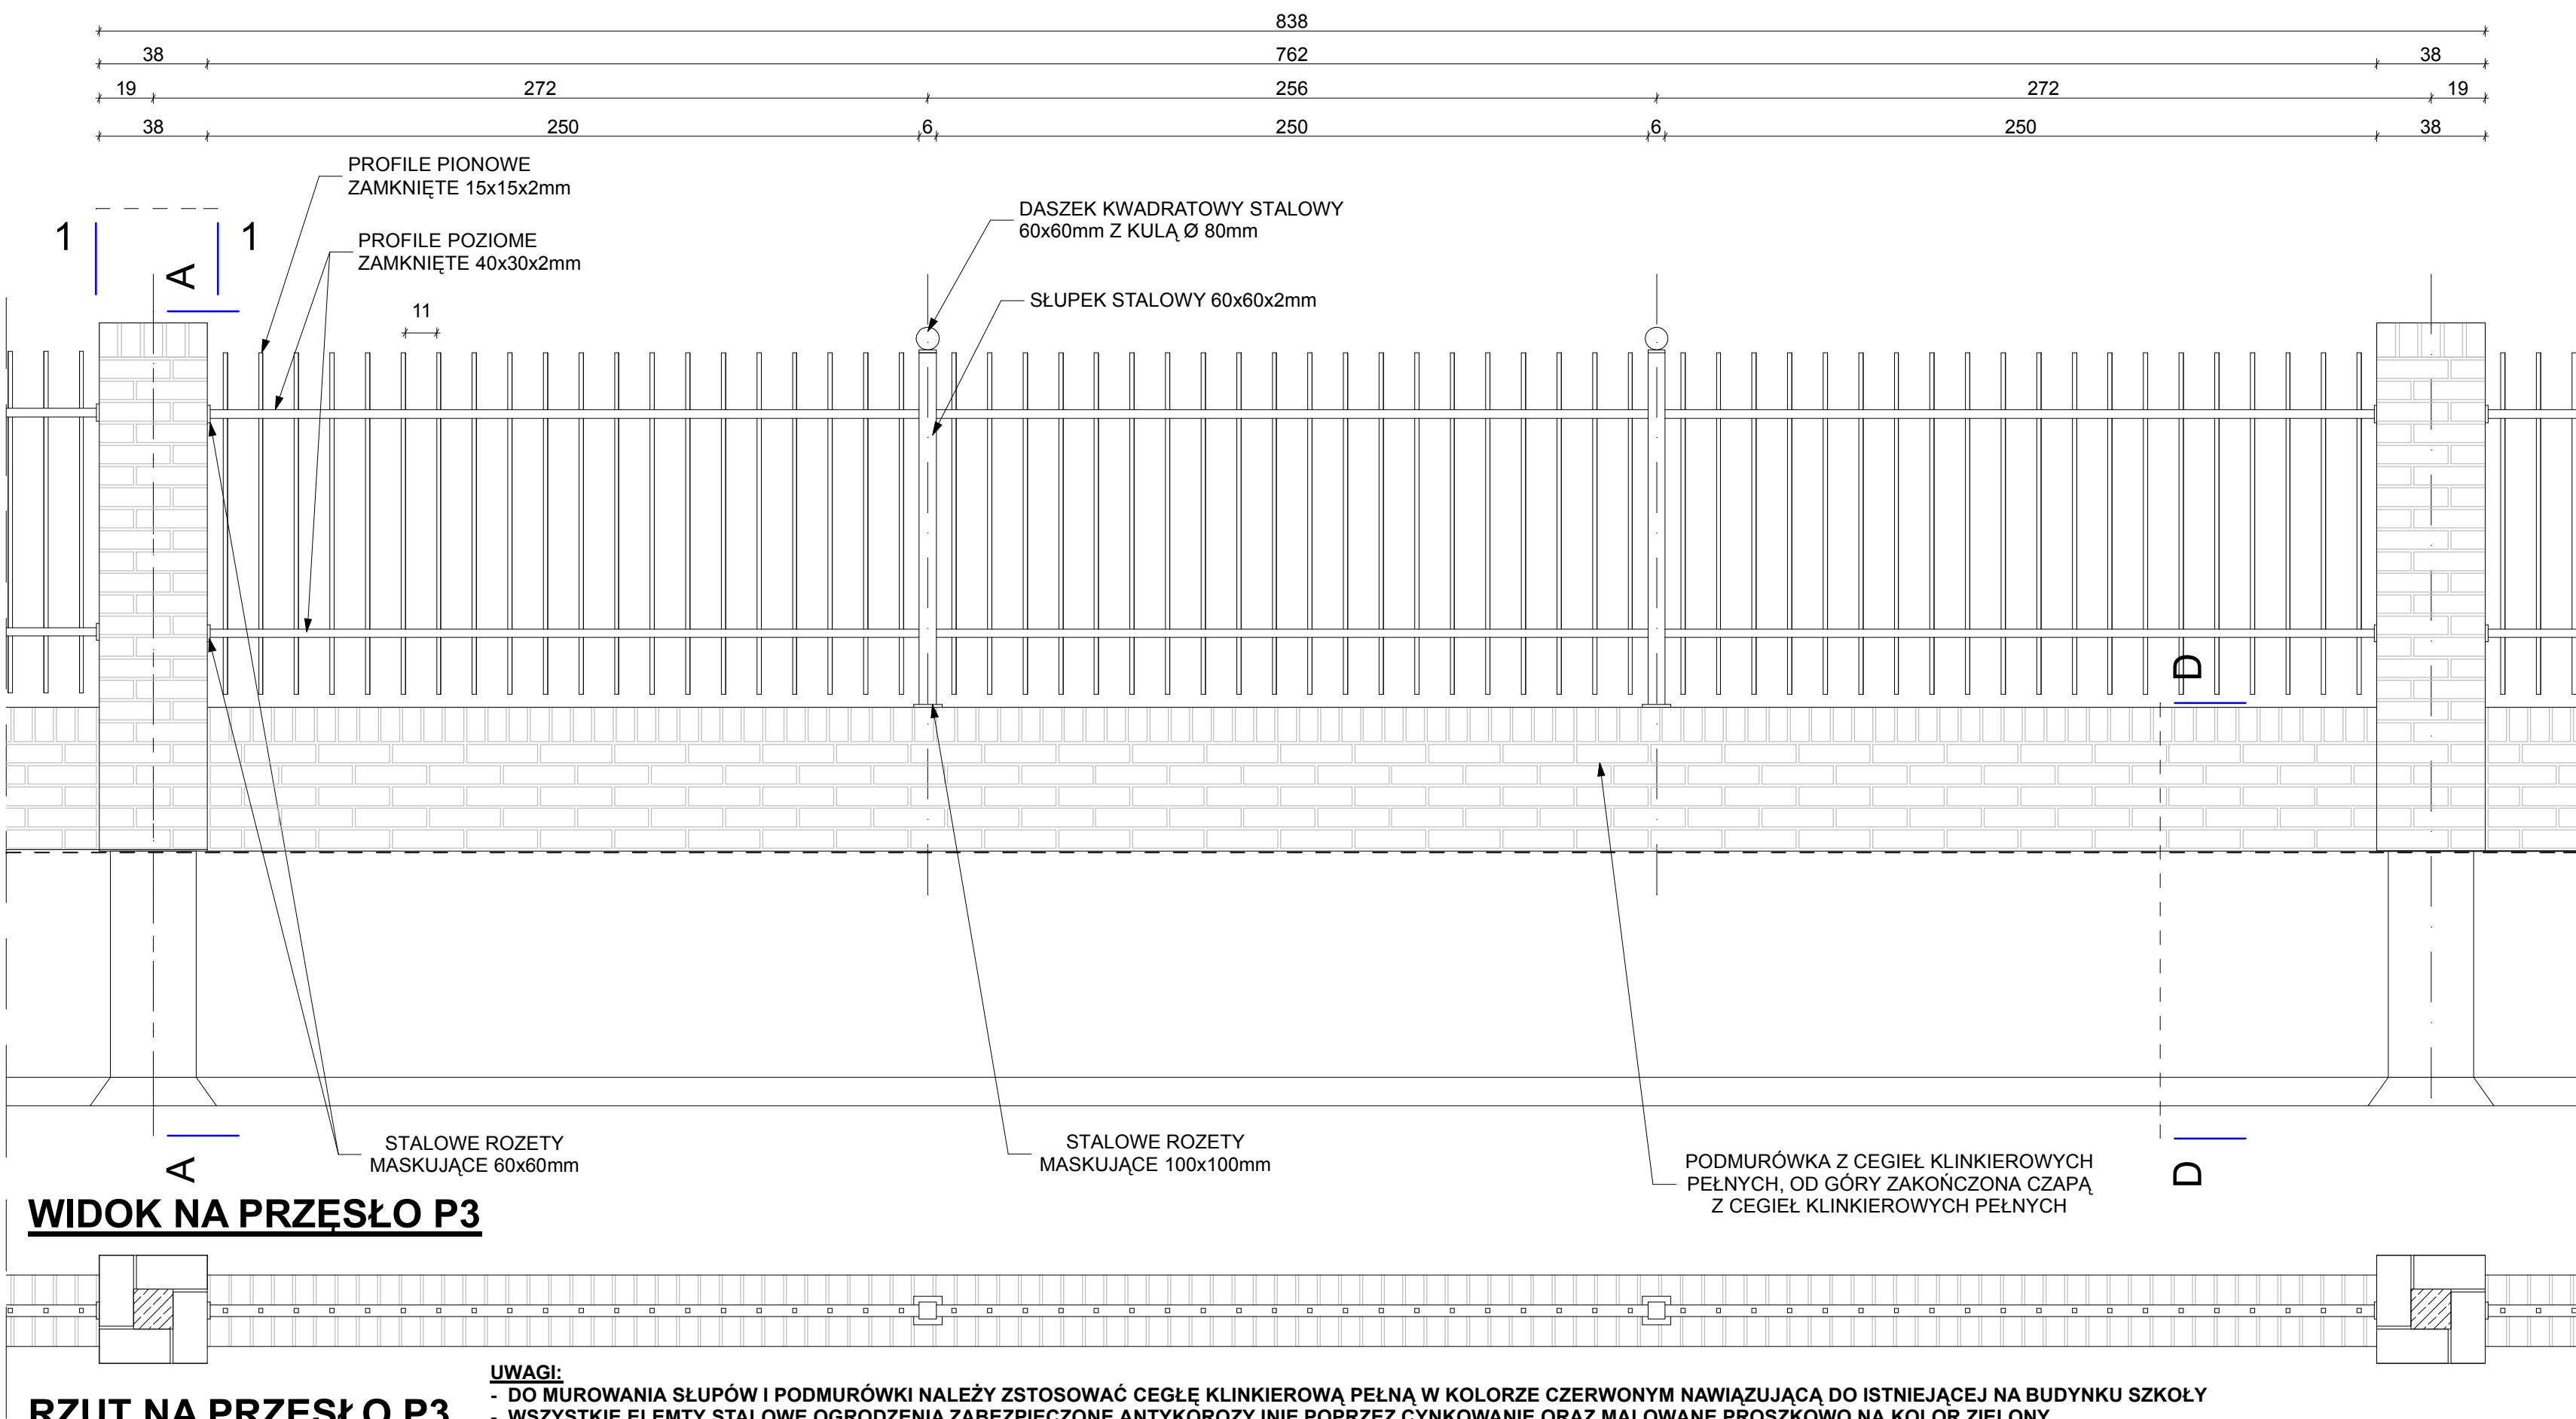

WIDOK NA PRZESŁO P3

RZUT NA PRZESŁO P3

- UWAGI:**
- DO MUROWANIA SŁUPÓW I PODMURÓWKI NALEŻY ZSTOSOWAĆ CEGŁĘ KLINKIEROWĄ PEŁNĄ W KOLORZE CZERWONYM NAWIAZUJĄCĄ DO ISTNIEJĄCEJ NA BUDYNKU SZKOŁY
 - WSZYSTKIE ELEMENTY STALOWE OGRODZENIA ZABEZPIECZONE ANTYKOROZYJNIE POPRZEZ CYNKOWANIE ORAZ MALOWANE PROSZKOWO NA KOLOR ZIELONY
 - SPOSÓB MONTAŻU PRZESŁ DO SŁUPÓW MUROWANYCH POPRZEZ WKLEJANIE LUB WWIERCENIE
 - PROFILE ZAMKNIĘTE OD GÓRY PLASTIKOWYMI DASZKAMI
 - ELEMENTY BETONOWE NALEŻY ZAIZOLOWAĆ PIONOWO 3xDYSPERBIT LUB ZASTOSOWAĆ HYDROBETON
 - FUNDAMENTY BETONOWE NALEŻY ZAIZOLOWAĆ POZIOMO 2xPAPA
 - EWNTUALNE NIEŚCISŁOŚCI NALEŻY KONSULTOWAĆ Z PROJEKTANTEM
 - WSZYSTKIE WYMIARY SPRAWDZIĆ NA BUDOWIE

PRACOWNIA PROJEKTOWA

ARKADA
mgr inż. ANNA PATRYCJA FLIĆSIŃSKA
ul. MICKIEWICZA 127/2, 71-260 SZCZECIN
tel./fax (091) 4314242

INWESTOR:
URZĄD MIASTA ŚWINOUJŚCIE
ul. Wojska Polskiego 1/5
72-600 ŚWINOUJŚCIE

NAZWA INWESTYCJI:
BUDOWA OGRODZENIA

ADRES INWESTYCJI:
LICEUM OGÓLNOKSZTAŁCĄCE
UL. NIEDZIAŁKOWSKIEGO 2
ŚWINOUJŚCIE
DZIAŁKA NR 84 I 711
OBREB 0006 ŚWINOUJŚCIE

TYTUŁ RYSUNKU:
SZCZEGÓLNE ROZWIĄZANIA OGRODZENIA

PROJEKTANT:
mgr inż. arch. Anna Flićsińska
nr upr.75/Sz/2001

WSPÓLPRACA:
mgr inż. arch. Monika Grudnicka

SPRAWDZIŁ:

STADIUM:
PBW

SKALA RYSUNKU:
1:20

NR RYSUNKU:
2.

DATA OPRACOWANIA:
GRUDZIEŃ 2012

WSZELKIE PRAWA ZASTRZEŻONE
Kopowanie, publikacja oraz wszelkie inne formy wykorzystania projektu bez zgody autora będą naruszeniem przepisów wynikających z Ustawy o Ochronie Praw Autorskich