


Wykonane w ramach robót geodezyjnych:

"Geo-Projekt"
mgr inż. Rafał Forys
ul. Bohaterów Warszawy 37
12-500 Świnoujście

WYKONANO W DNIU: 28.09.2014r.

Załącznik nr 2 do projektu nr 1390/2014
znak: 215/142.20.2014 W

Ważebna Układ
OCHRONY ZABYTKÓW W SZCZECINIE
70-502 Szczecin, ul. Wały Chrobrego 4
tel./fax 91 433-70-66, tel. 91 488-18-04
NIP 851-20-22-807

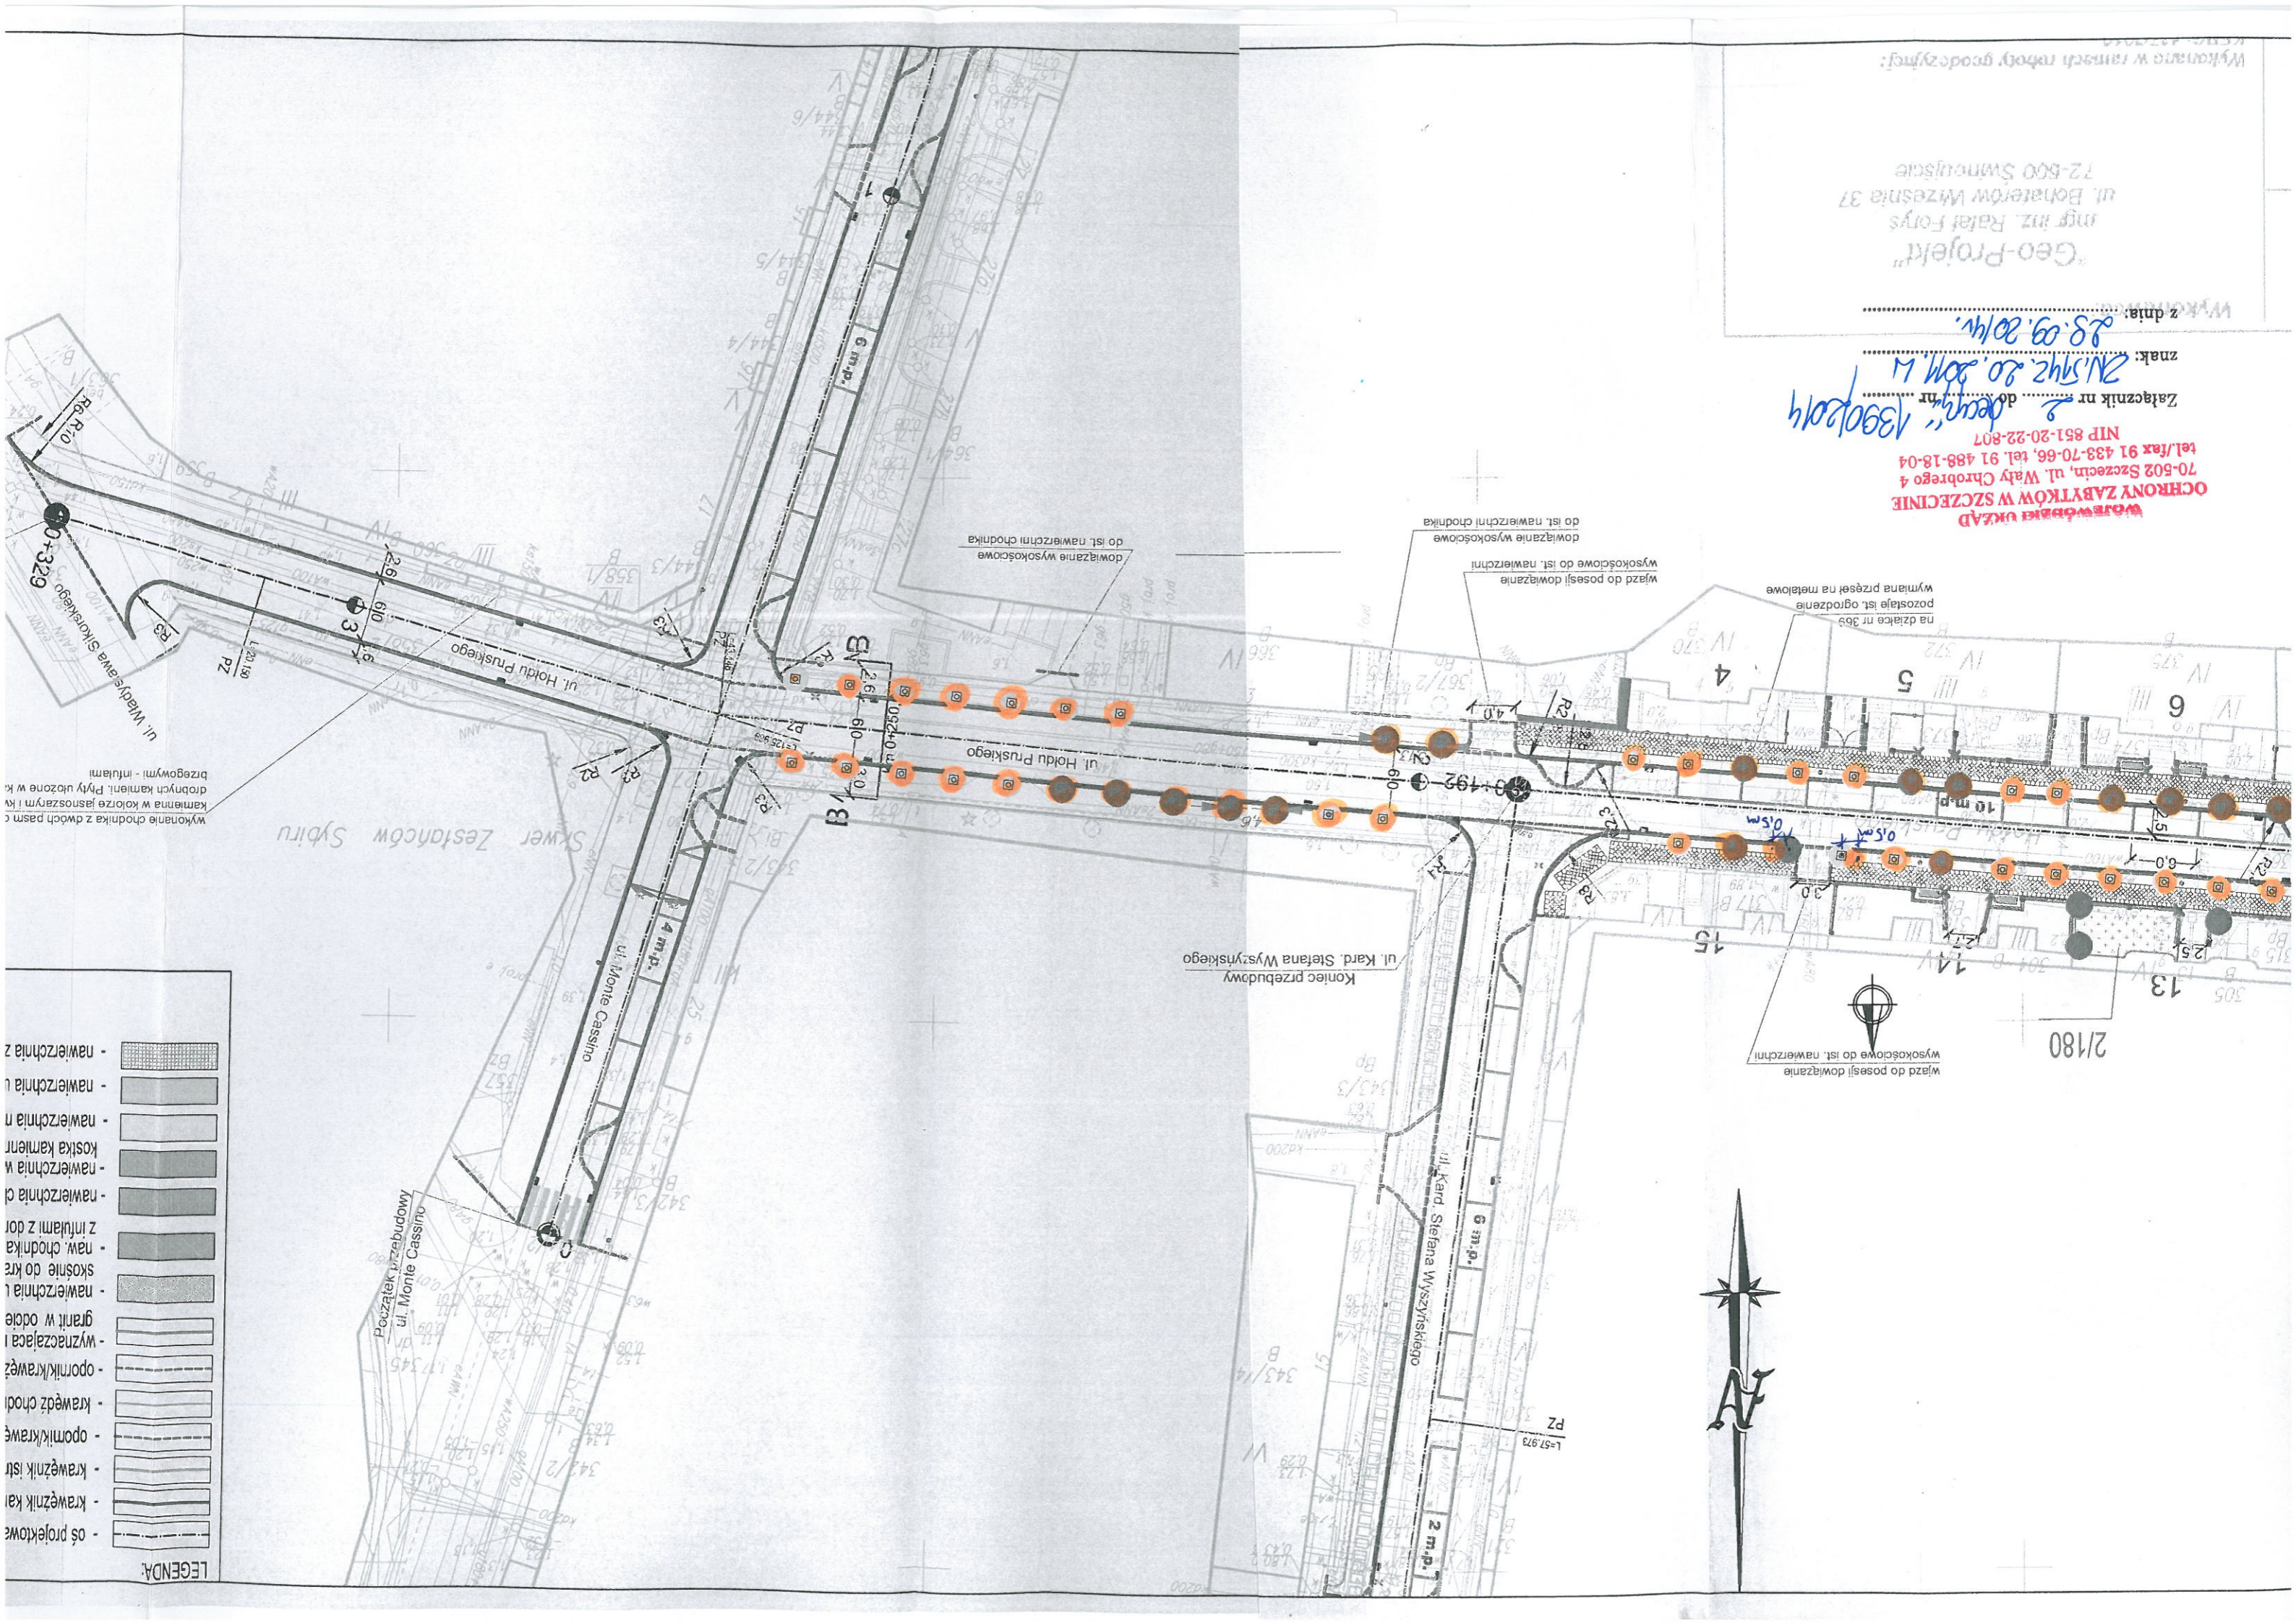

- LEGENDA:
- os projektowe
 - krawężnik ka
 - krawężnik ist
 - opomnik/krawę
 - krawędź chodi
 - krawędź krawę
 - opomnik/krawę
 - wyznaczalac
 - granit w oddc
 - nawierzchnia l
 - skosnie do kre
 - naw. chodnika
 - z infułami z dor
 - nawierzchnia ci
 - nawierzchnia w
 - kostka kamient
 - nawierzchnia n
 - nawierzchnia l
 - nawierzchnia z

wykonanie chodnika z dwóch pasm c
kamienia w kolorze jasnozłoty i k
drobnych kamieni. Płyty ułożone w k
brzegowymi - infułami

Skwer Zestawców Sybiru

Koniec przebudowy
ul. Kard. Stefana Wyszyńskiego

wjazd do posesji dowiązanie
wysokościowe do ist. nawierzchni

wjazd do posesji dowiązanie
wysokościowe do ist. nawierzchni
dowiązanie wysokościowe
do ist. nawierzchni chodnika

dowiązanie wysokościowe
do ist. nawierzchni chodnika

na działce nr 365
pozostaje ist. ogrodzenie
wymiana przeseł na metalowe