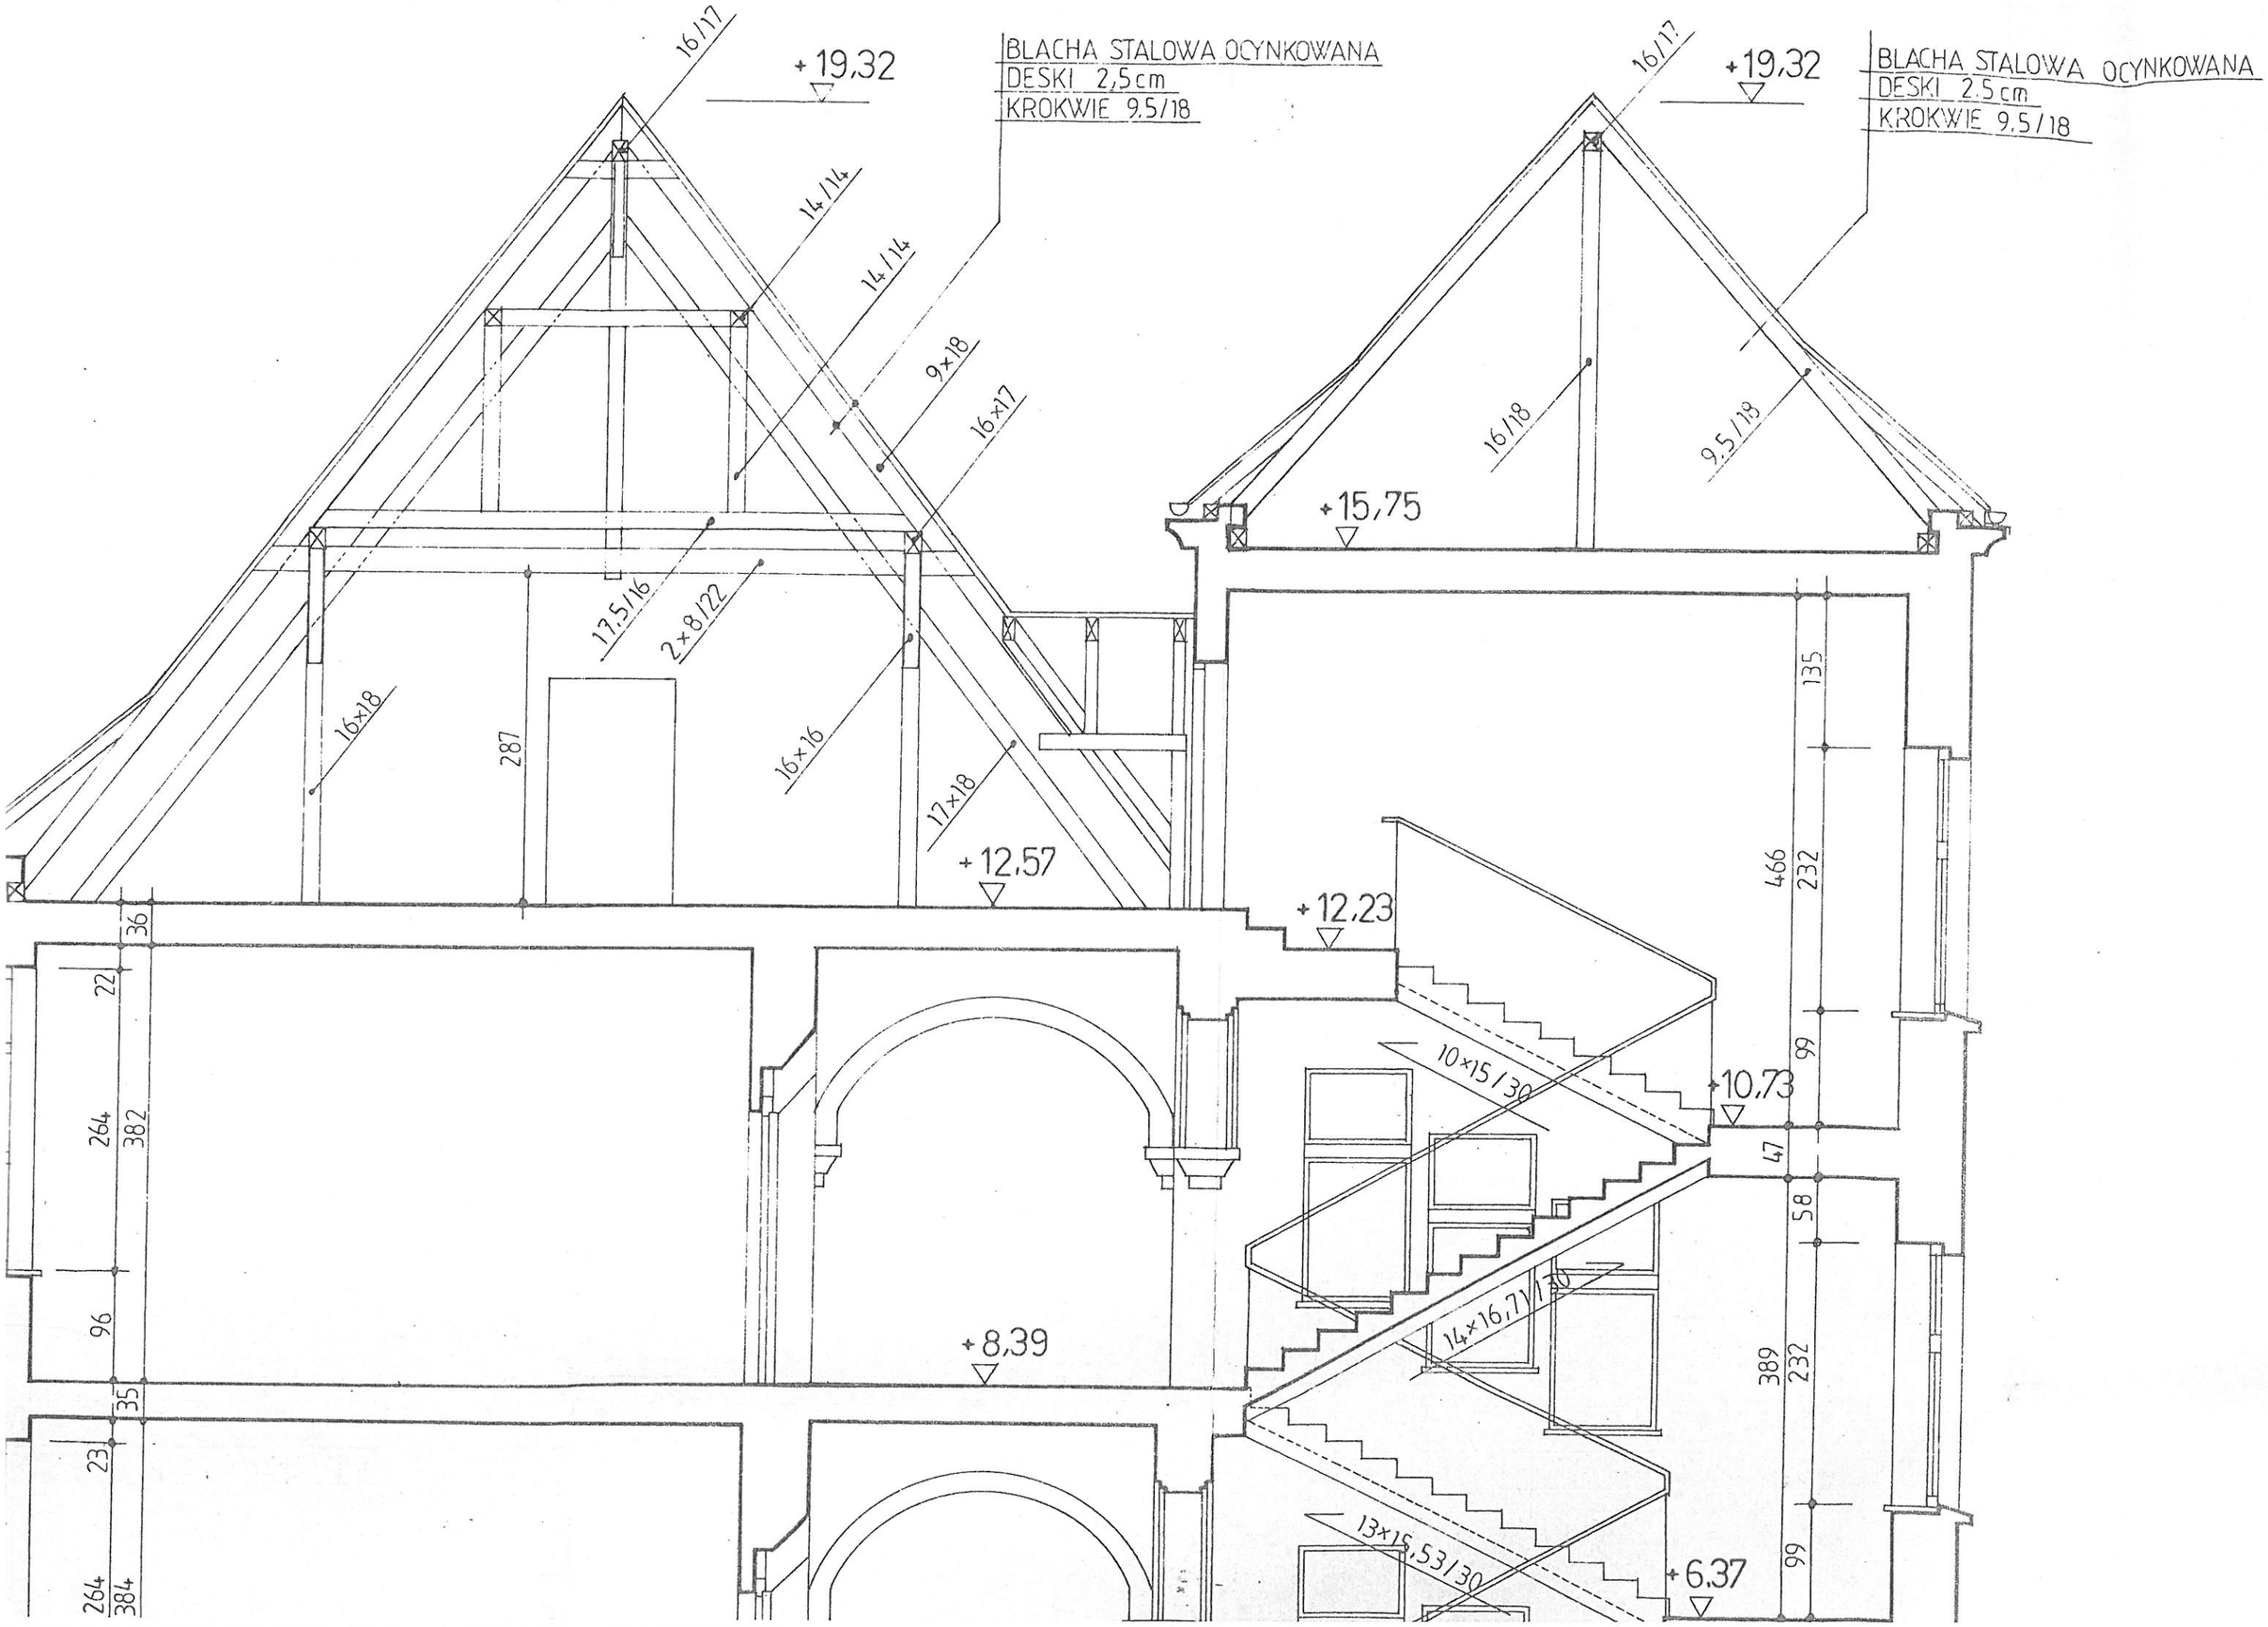
+19,32
BLACHA STALOWA OCYNKOWANA
DESKI 2,5cm
KROKWIE 9,5/18
16/17
14/14
14/14
9×18
16×17
17,5/16
2×8/22
16×18
287
16×16
17×18
+12,57
+12,23
+15,75
16/18
9,5/18
+19,32
BLACHA STALOWA OCYNKOWANA
DESKI 2,5cm
KROKWIE 9,5/18
16/17
135
466
232
99
10×15/30
+10,73
47
58
14×16,7/30
389
232
+8,39
13×15,53/30
+6,37
99
36
22
264
382
96
35
23
264
384

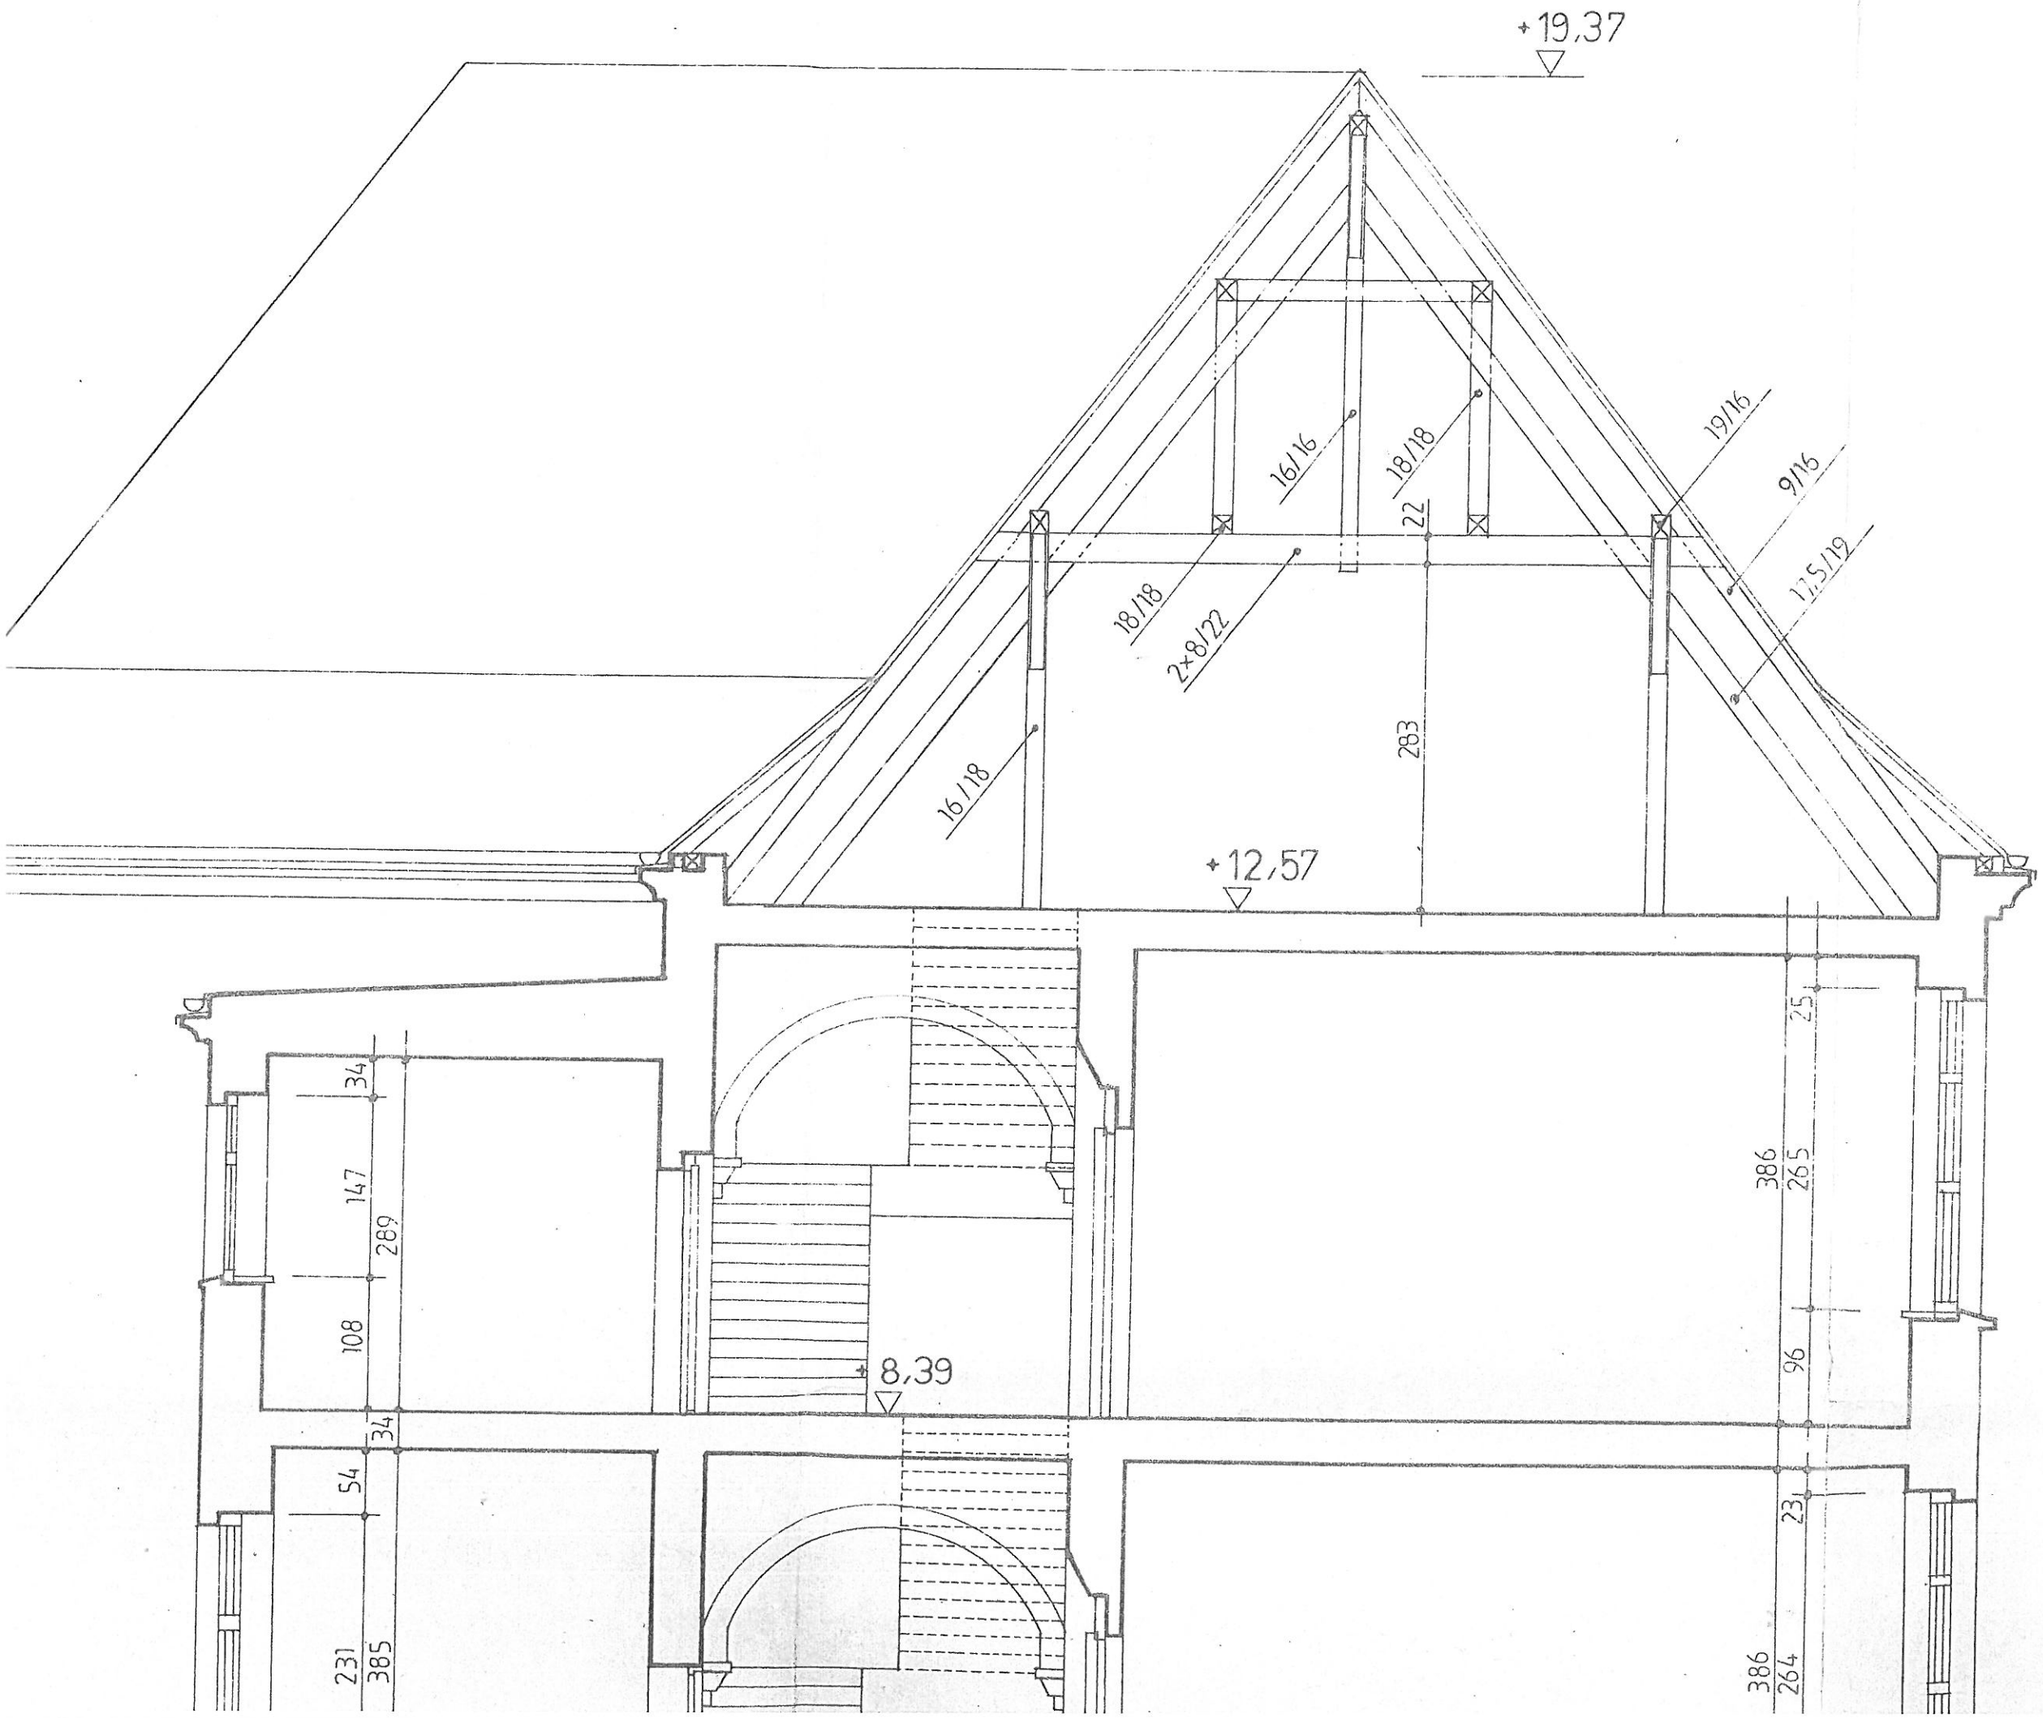
+19,37
16/16
18/18
19/16
9/16
22
18/18
2×8/22
17,5/19
283
16/18
+12,57
34
147
289
108
+8,39
34
54
231
385
25
386
265
96
23
386
264

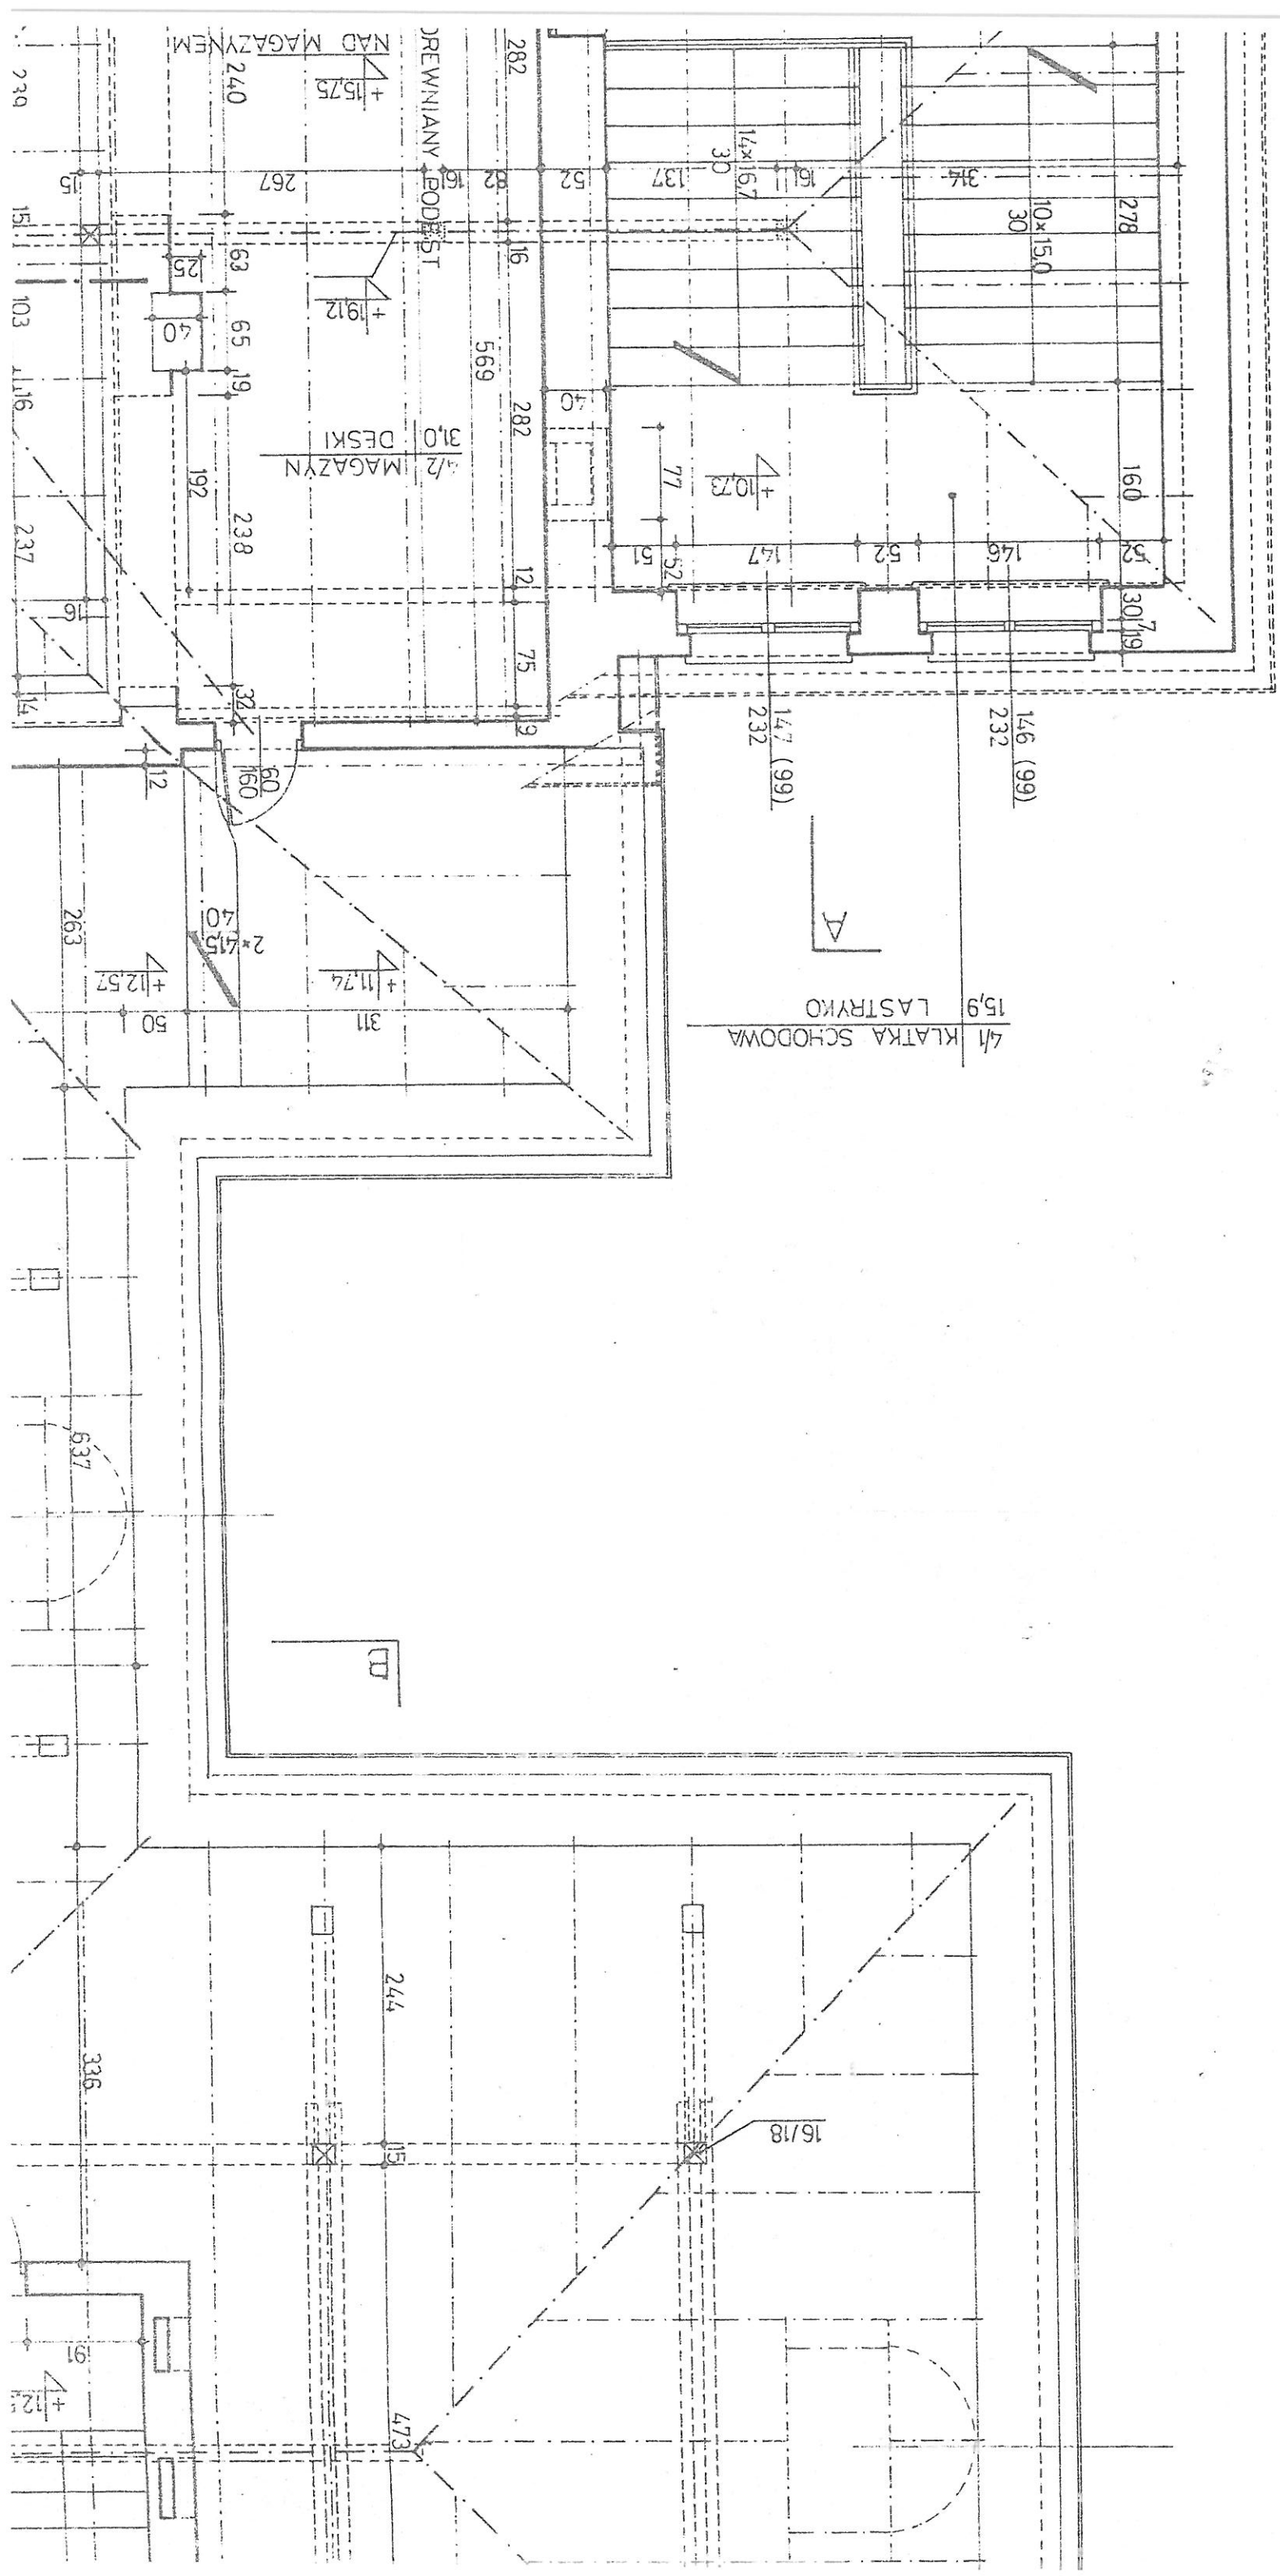
NAD MAGAZYNEM
DREWNIANY PODEST
MAGAZYN DESKI
4/2
31,0
KLATKA SCHODOWA
4/1
15,9
LASTRYKO
A
D
+15,75
+19,12
+10,73
+12,57
+11,74
2×415
40
147 (99)
232
146 (99)
232
16/18
473
244
336
637
263
311
50
91
12
14
16
19
30
7
52
146
147
51
77
160
278
34
137
52
16
82
267
240
239
237
238
192
569
282
75
63
65
25
10,3
15

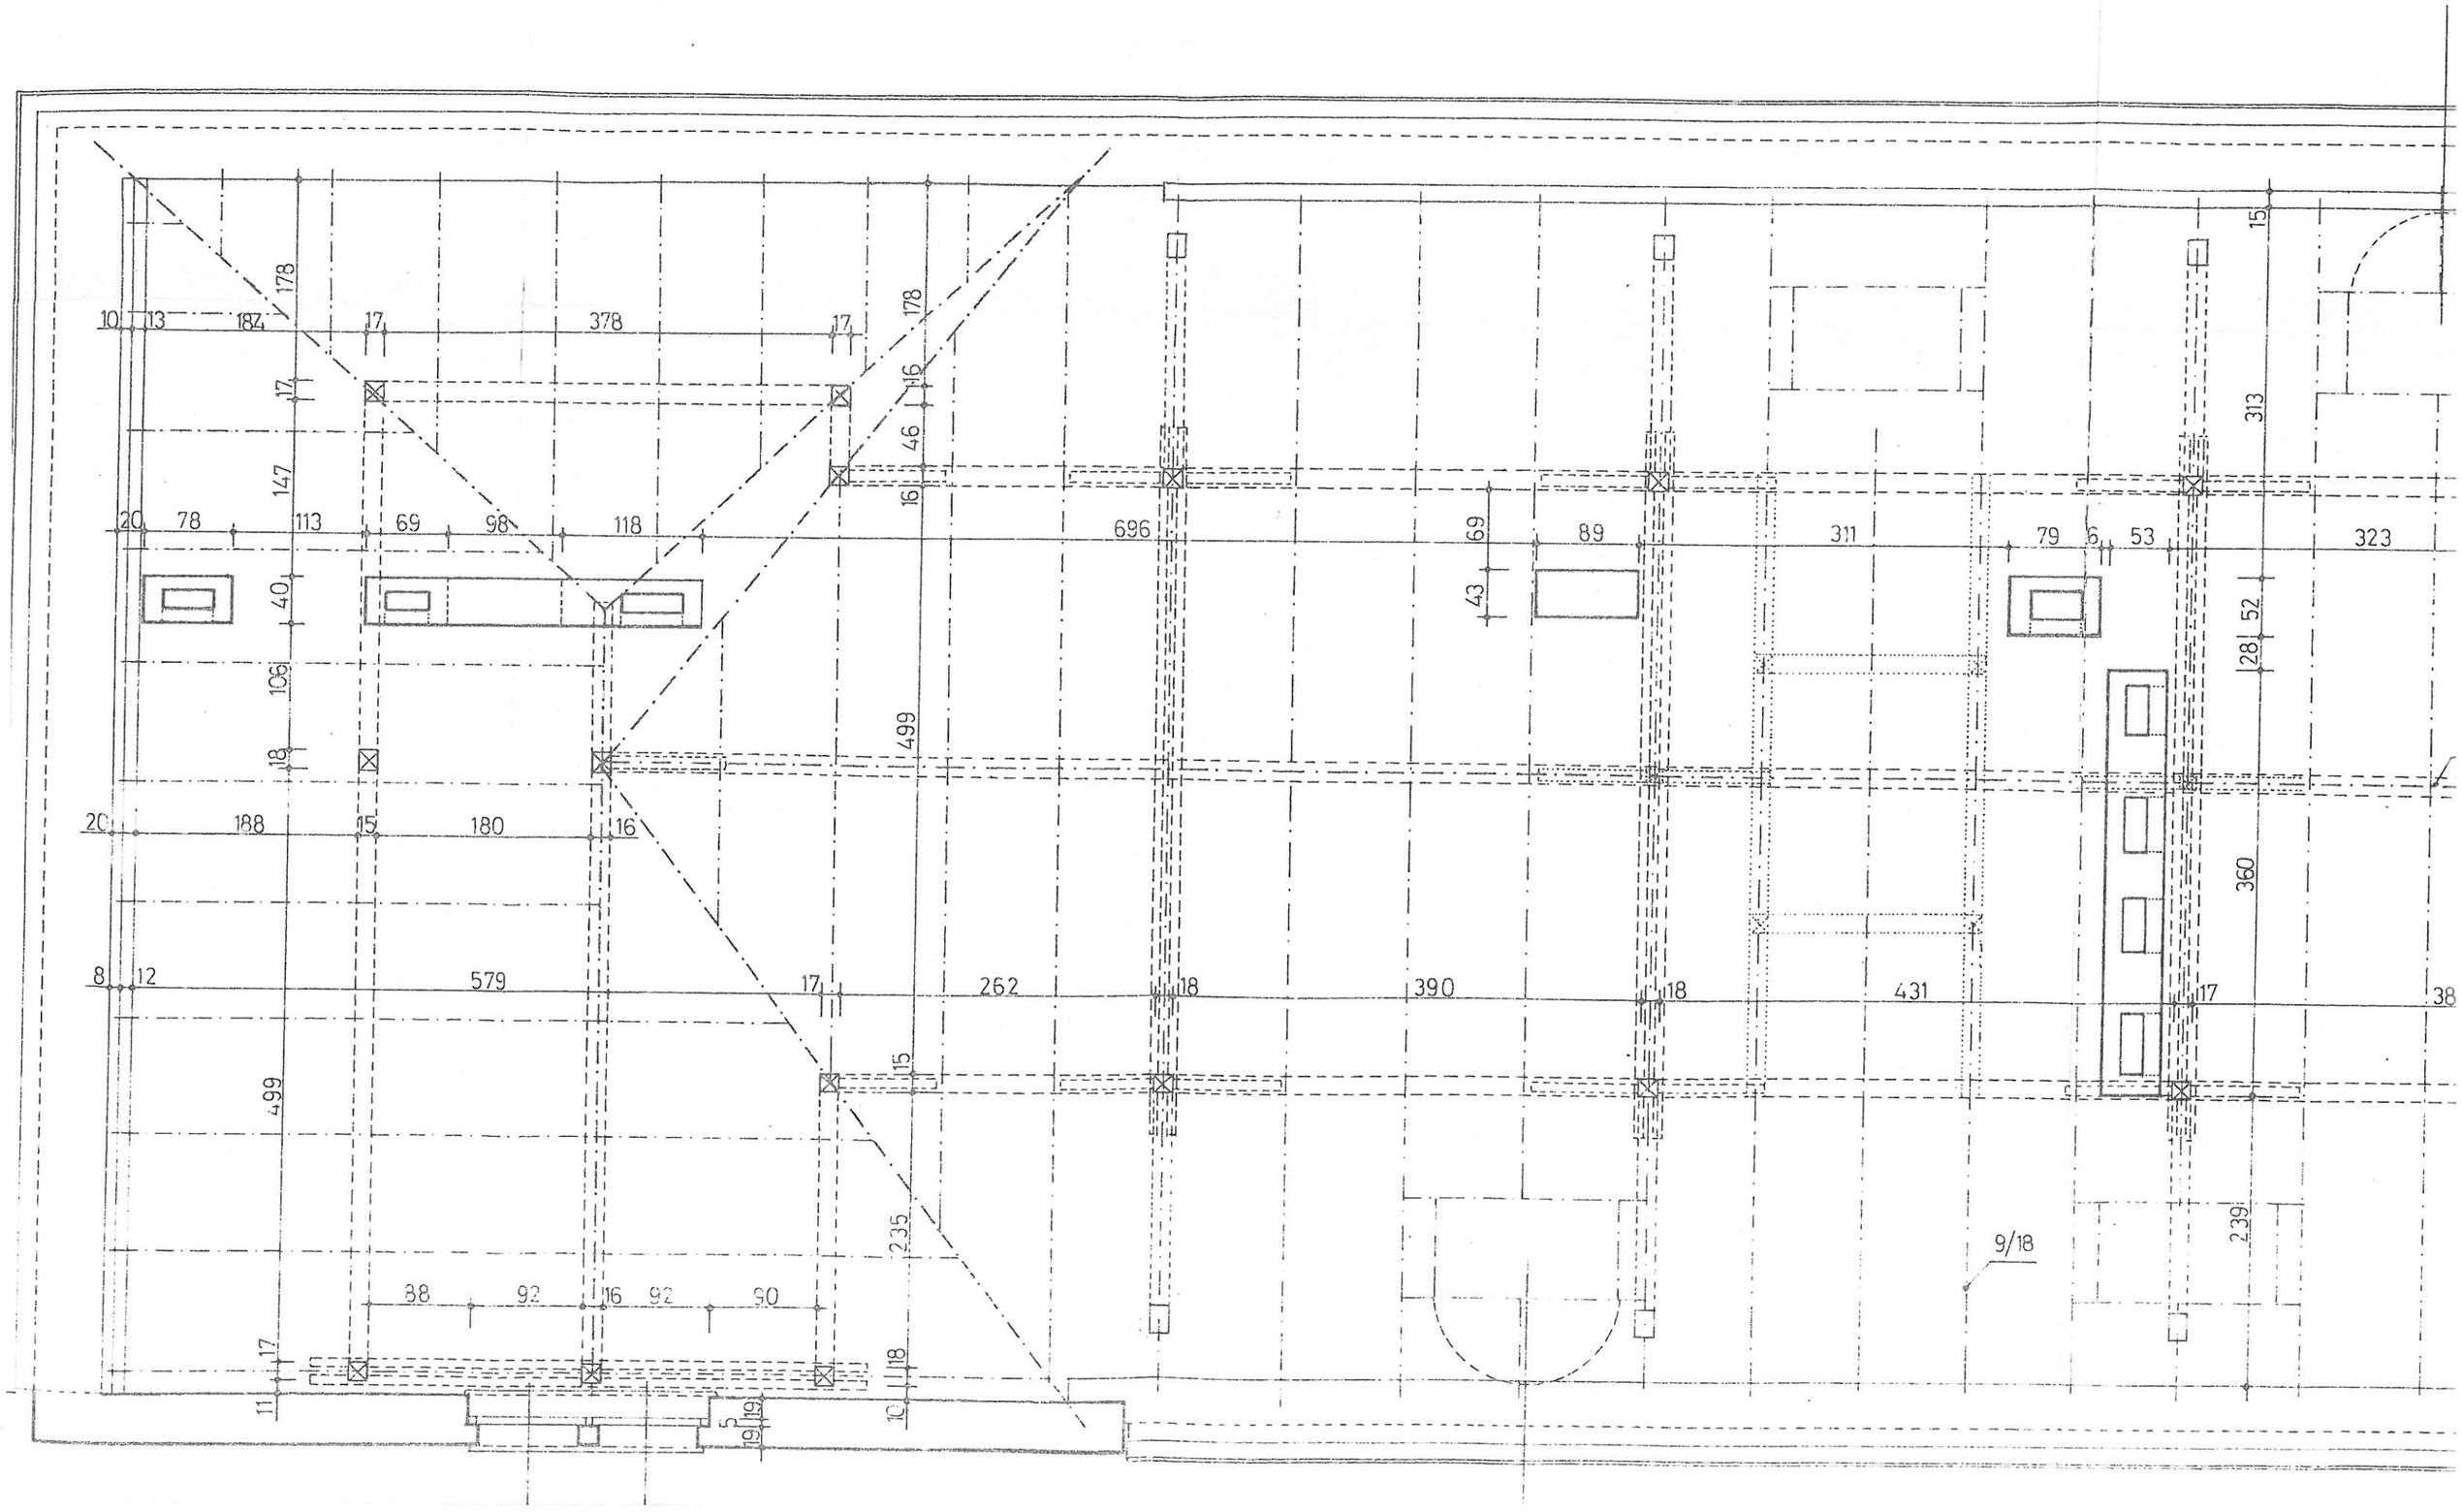
10
13
184
17
378
17
178
178
17
16
46
16
147
20
78
113
69
98
118
696
69
89
311
79
6
53
323
15
313
40
43
52
128
106
18
499
20
188
15
180
16
360
8
12
579
17
262
18
390
18
431
17
38
499
15
235
239
9/18
88
92
16
92
90
17
18
11
10
5
19
19

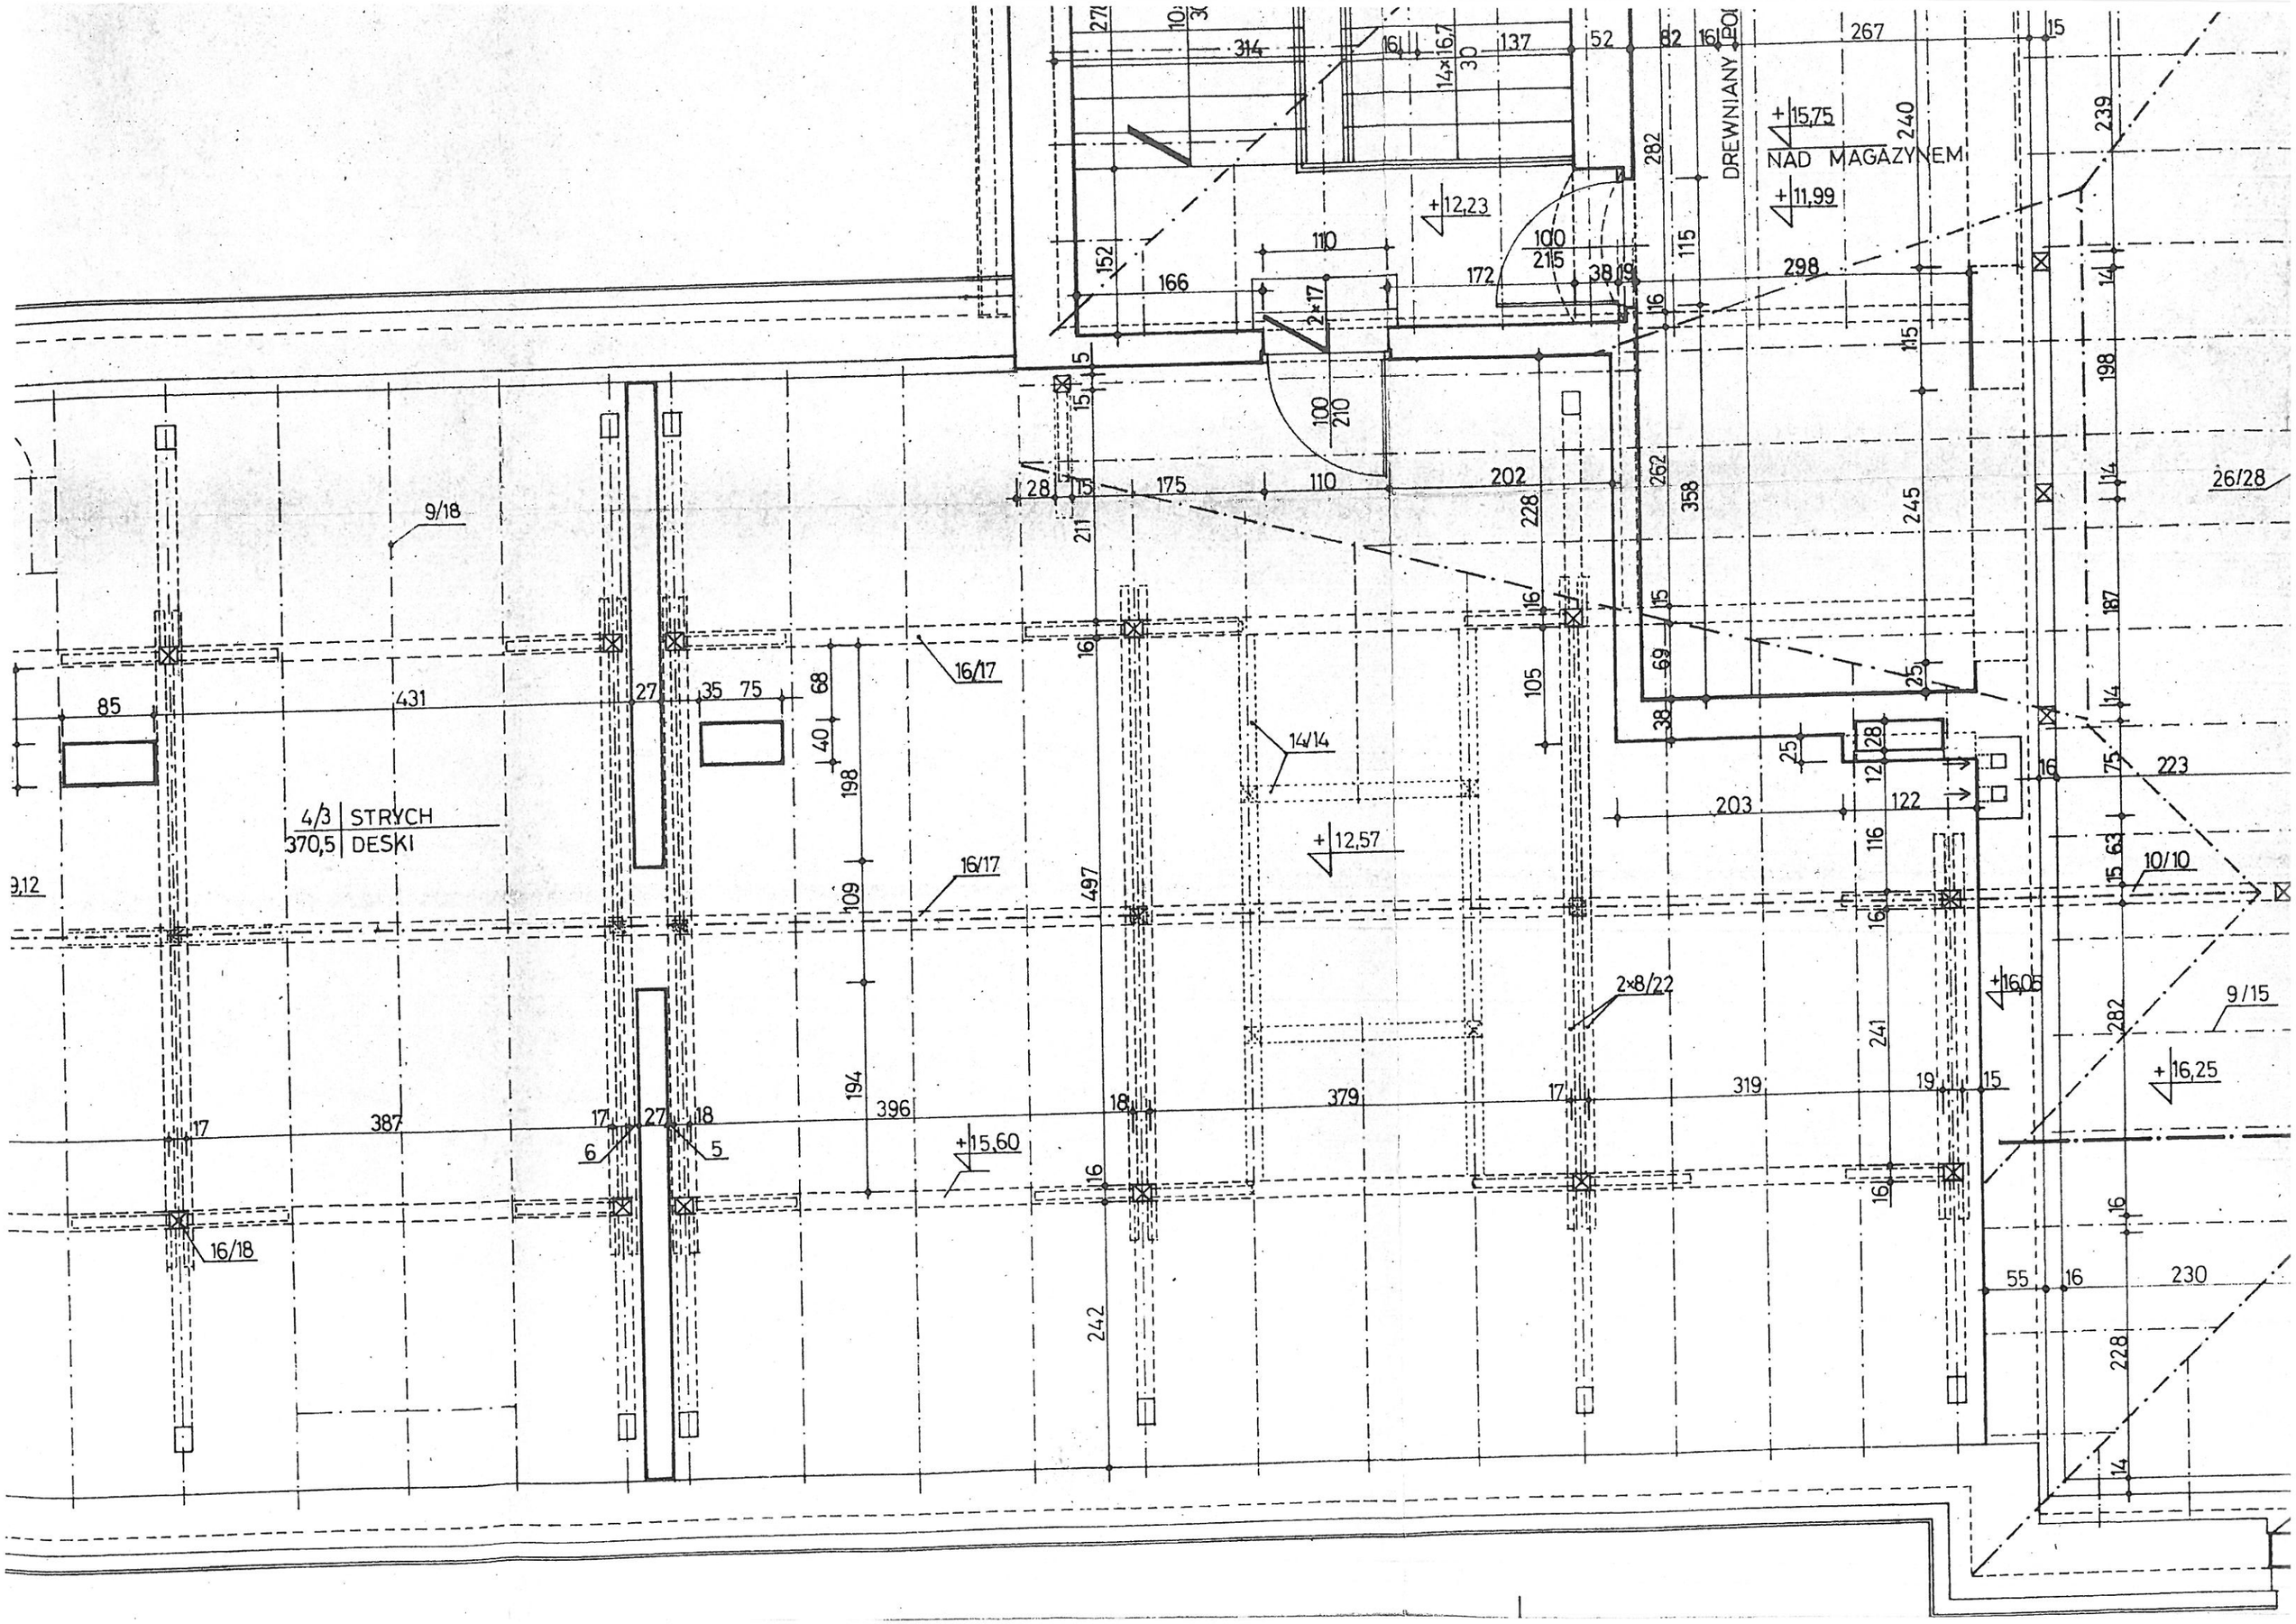
DREWNIANY
NAD MAGAZYNEM
+15,75
+11,99
+12,23
+12,57
+15,60
+16,06
+16,25
4/3 STRYCH
370,5 DESKI
9/18
16/17
14/14
2×8/22
10/10
9/15
26/28
16/18

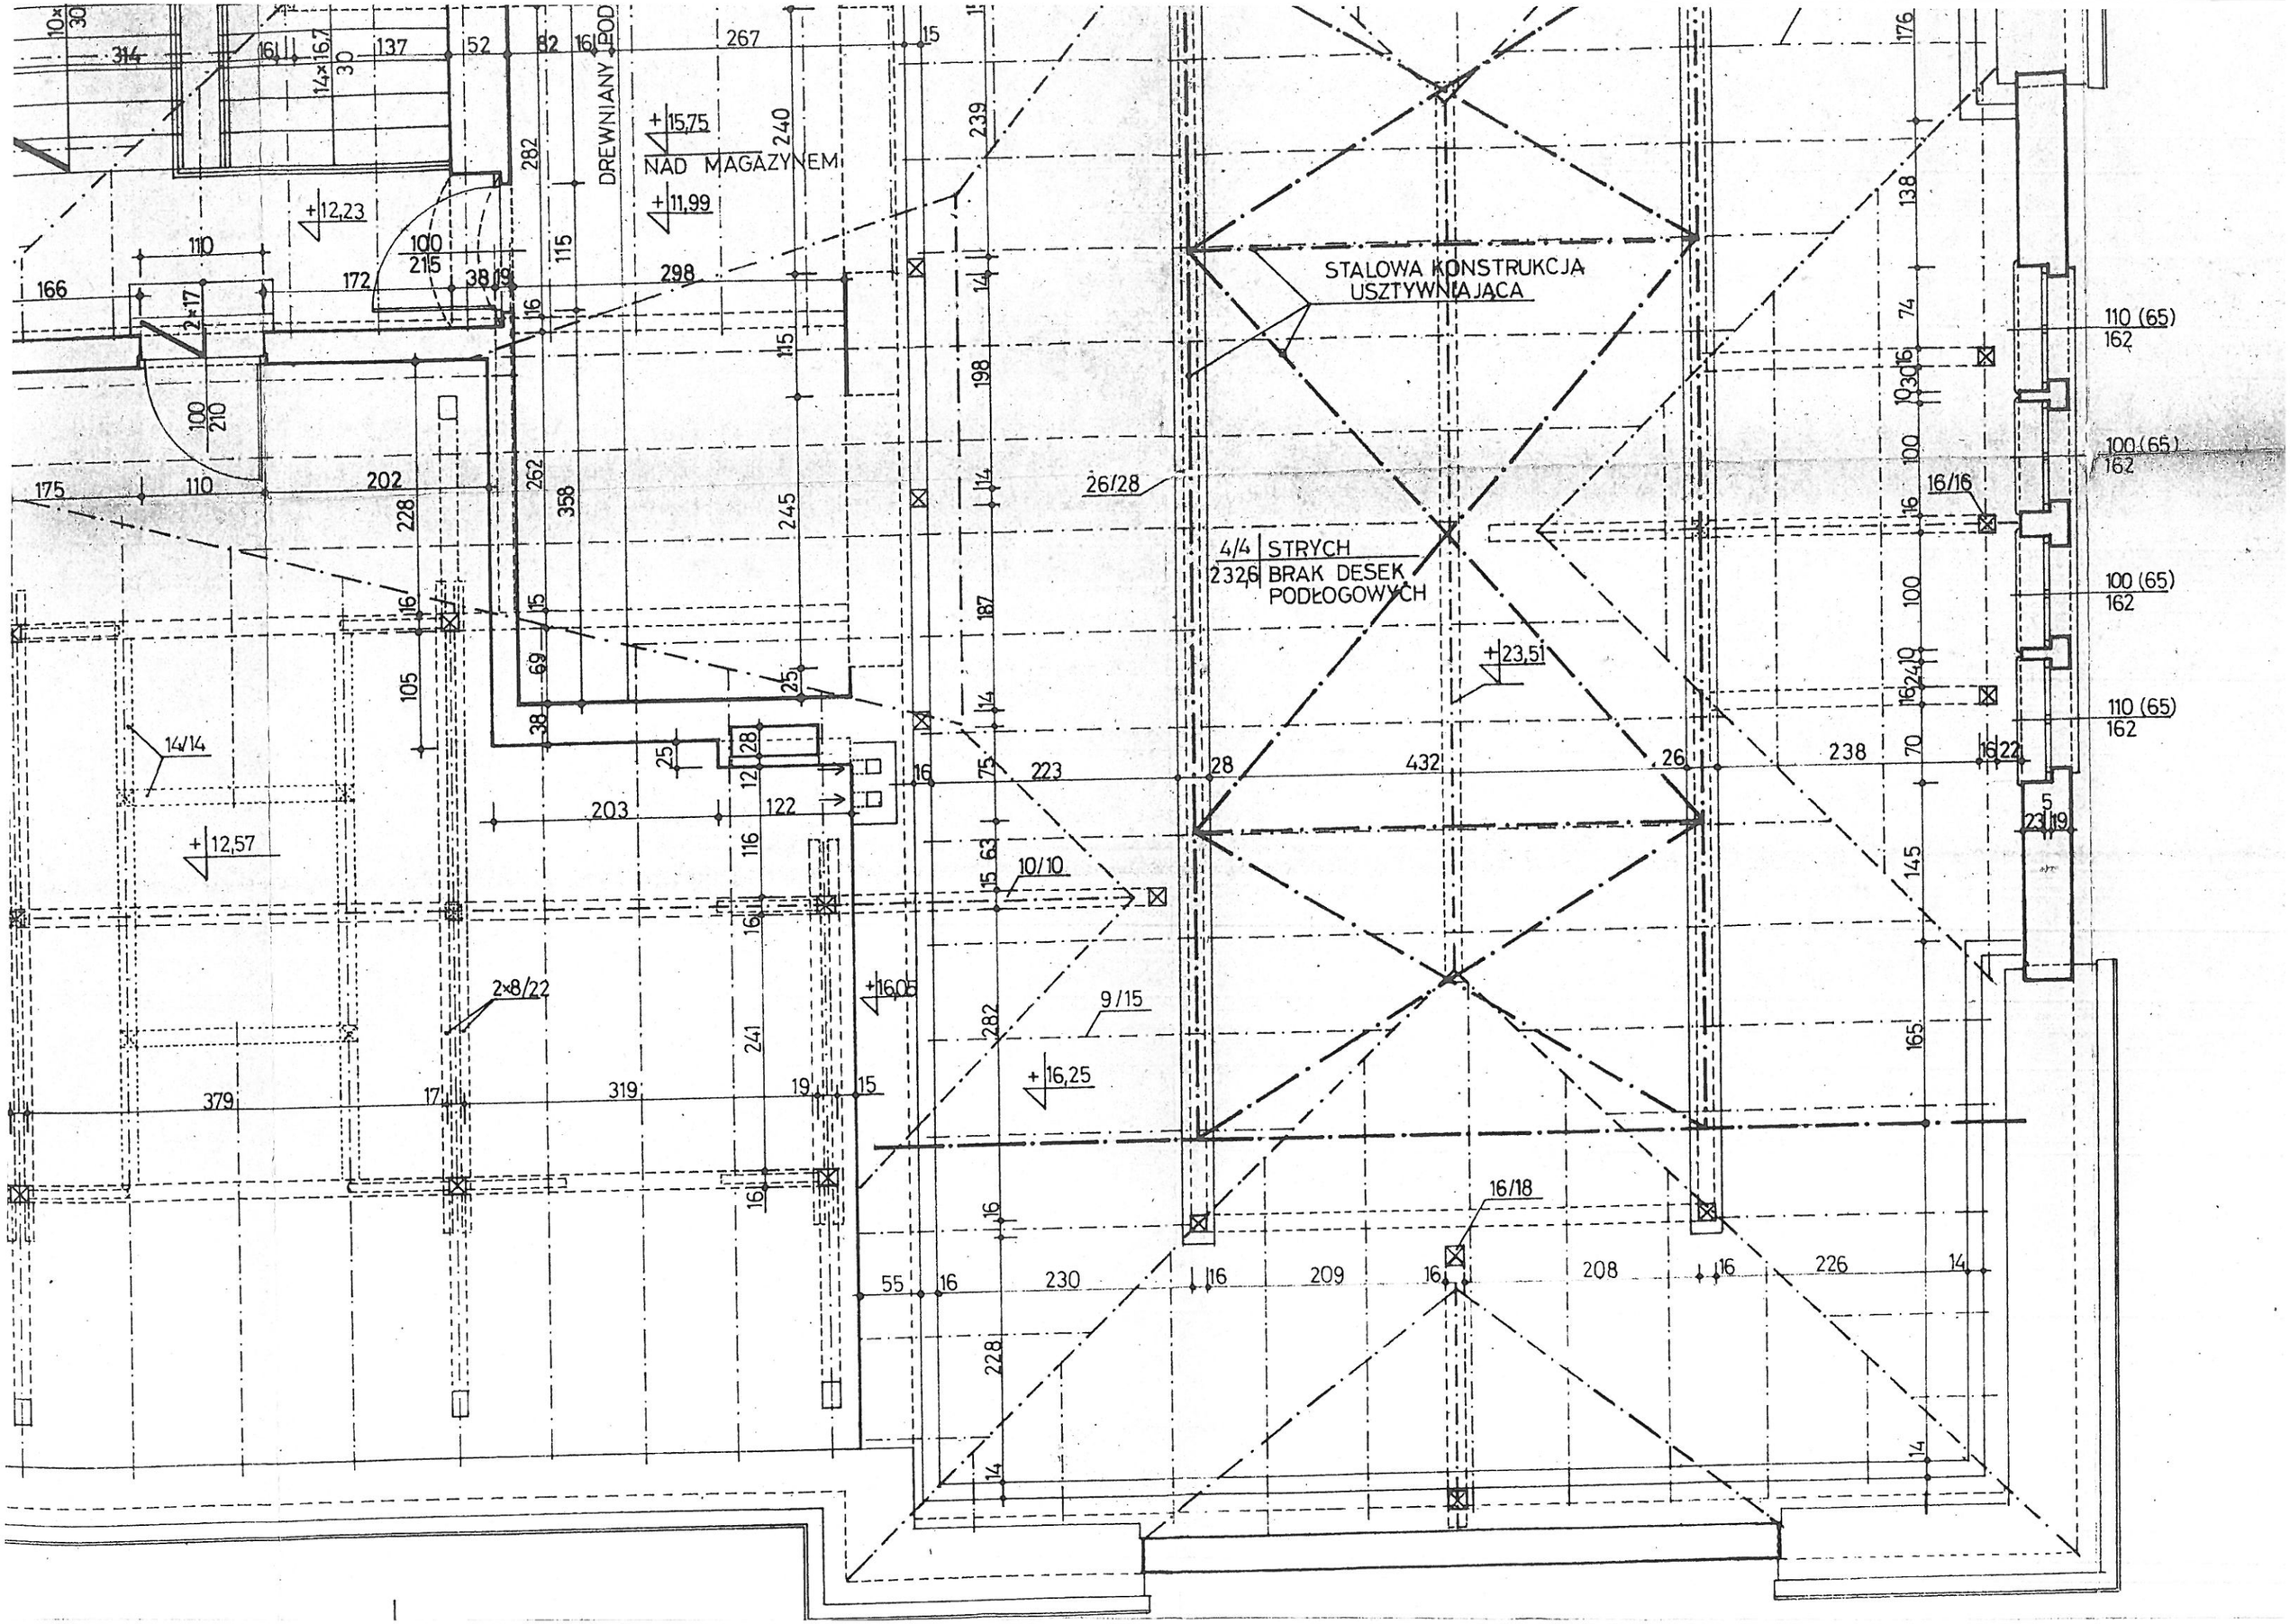
DREWNIANY POD
+15,75
NAD MAGAZYNEM
+11,99
+12,23
STALOWA KONSTRUKCJA
USZTYWNIAJĄCA
26/28
4/4 STRYCH
232,6 BRAK DESEK
PODŁOGOWYCH
+23,51
16/16
110 (65)
162
100 (65)
162
100 (65)
162
110 (65)
162
14/14
+12,57
2×8/22
10/10
+16,05
9/15
+16,25
16/18

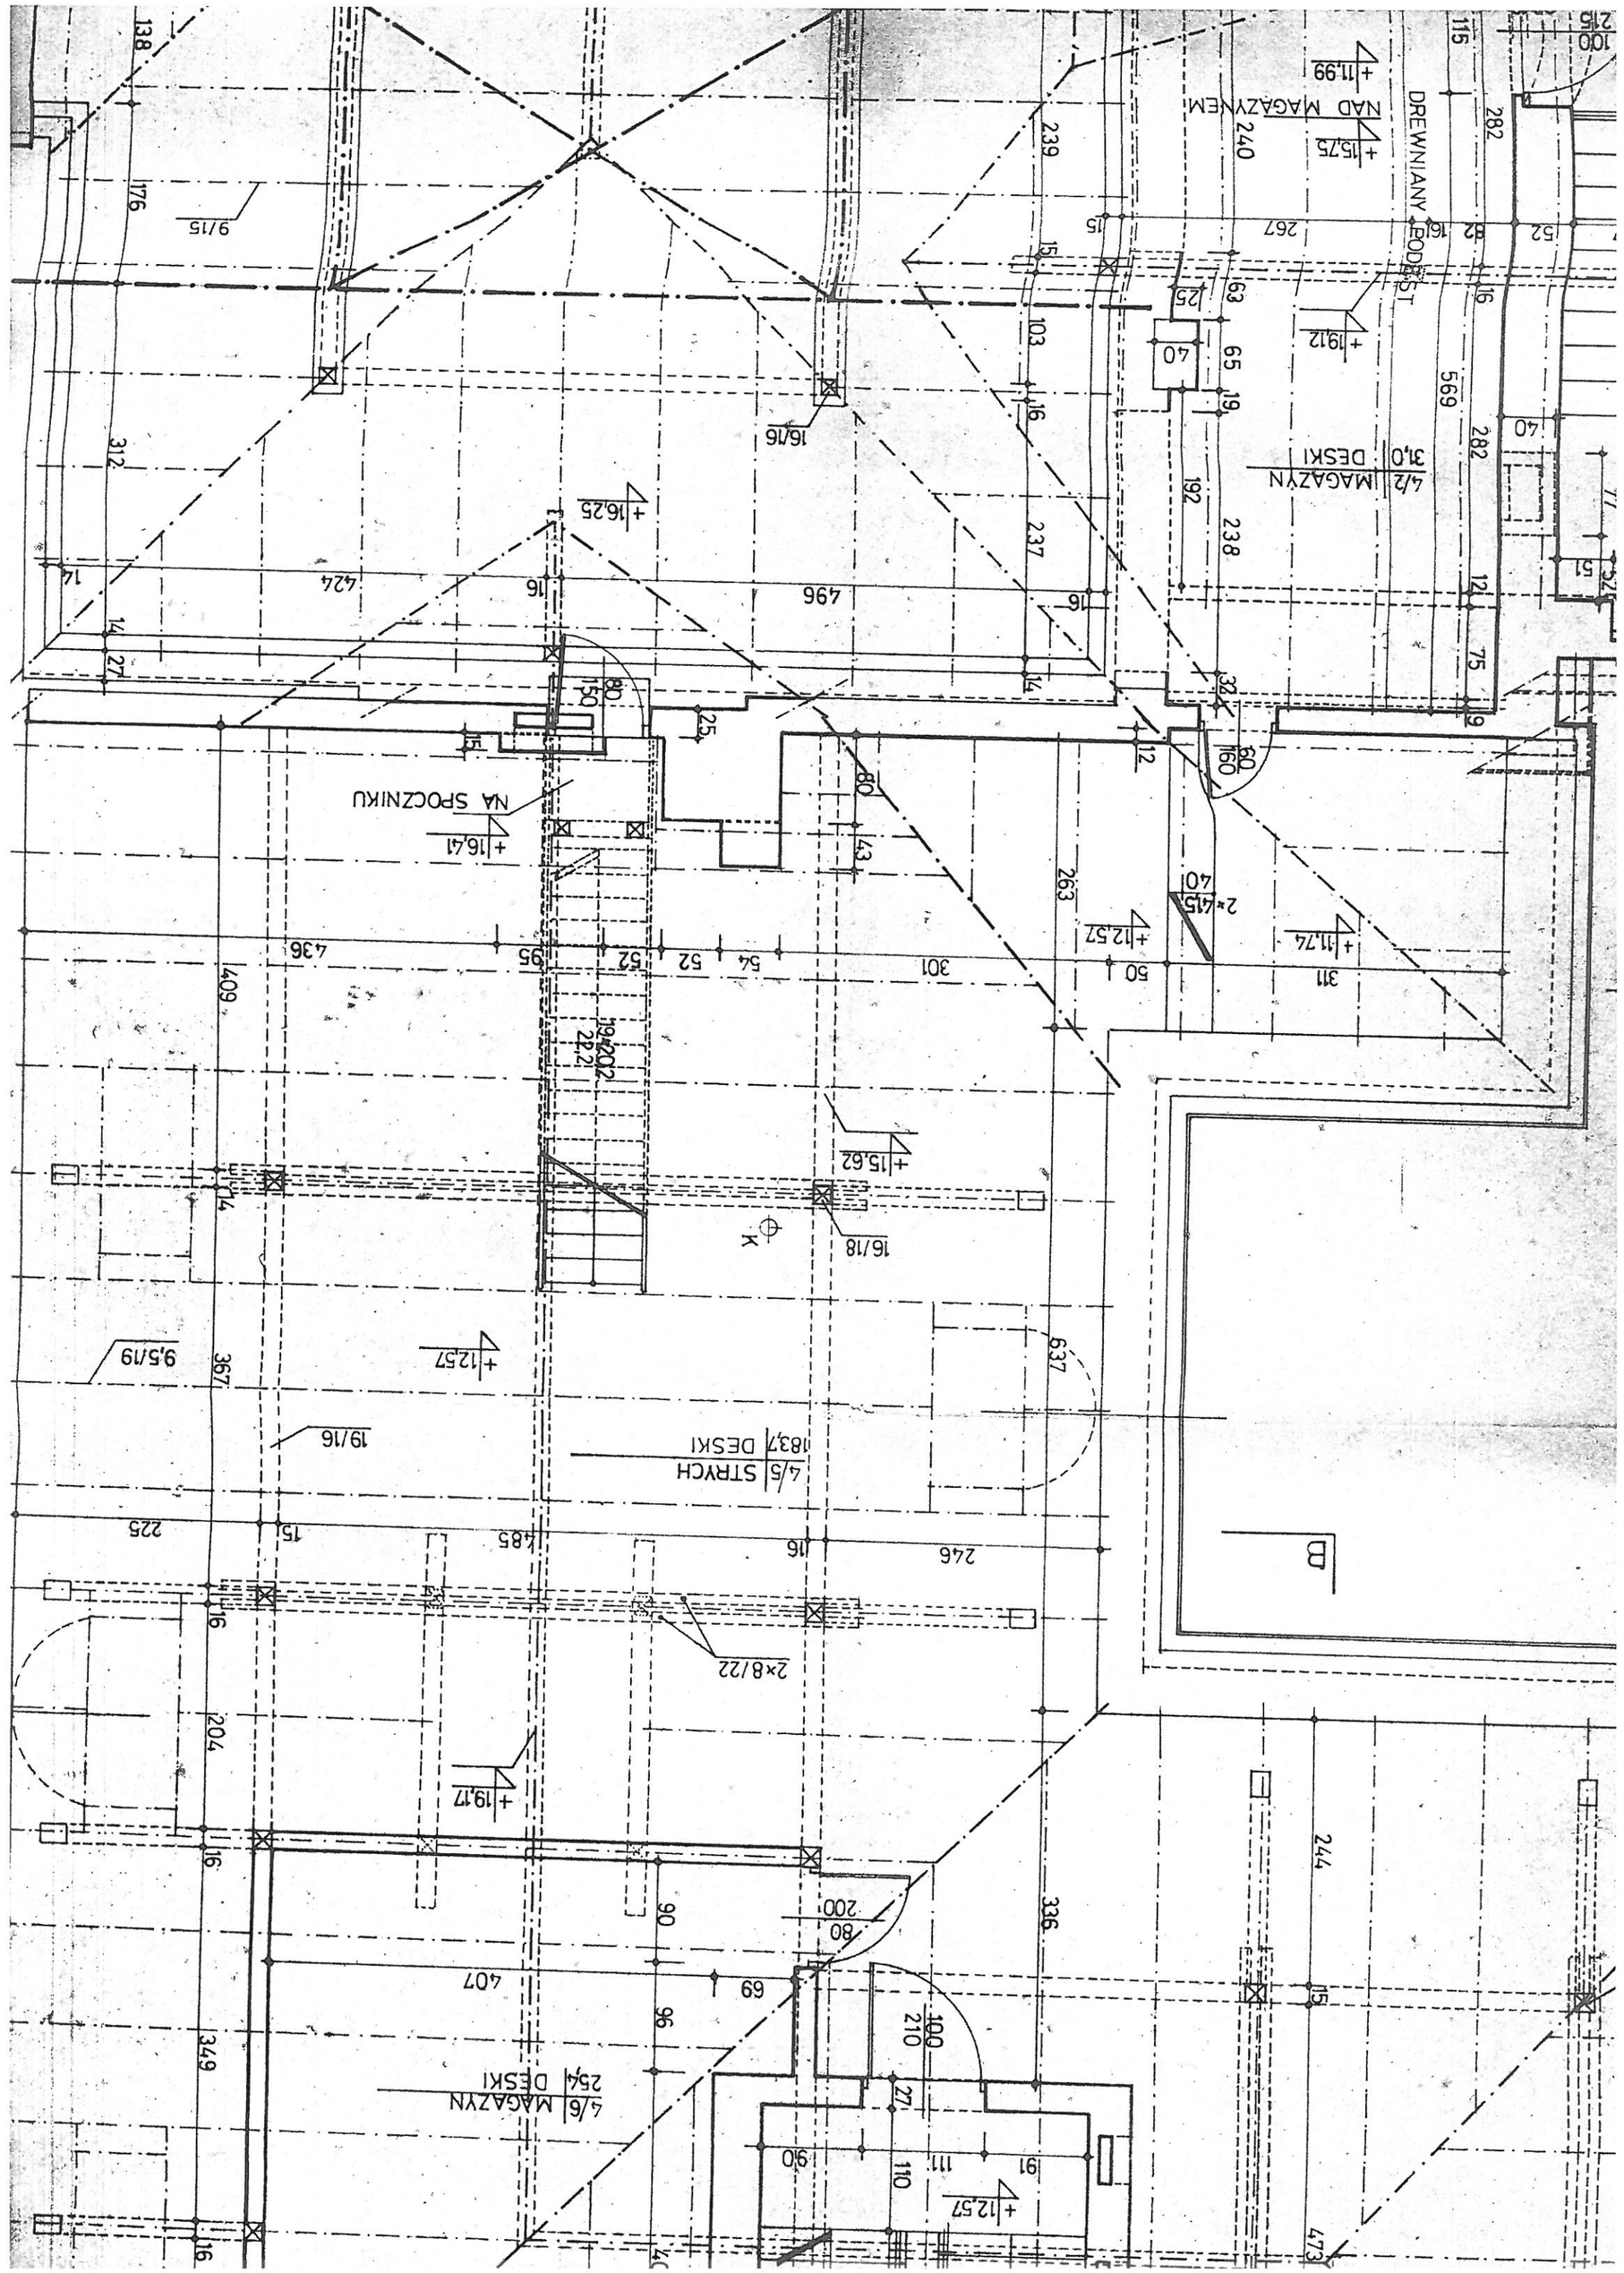
DREWNIANY PODEST
NAD MAGAZYNEM
+11,99
+15,75
+19,12
4/2 MAGAZYN
31,0 DESKI
16/16
+16,25
NA SPOCZNIKU
+16,41
2×4/5
40
+12,57
+11,74
+15,62
16/18
K
+12,57
9,5/19
19/16
4/5 STRYCH
183,7 DESKI
2×8/22
+19,17
4/6 MAGAZYN
25,4 DESKI
+12,57
D

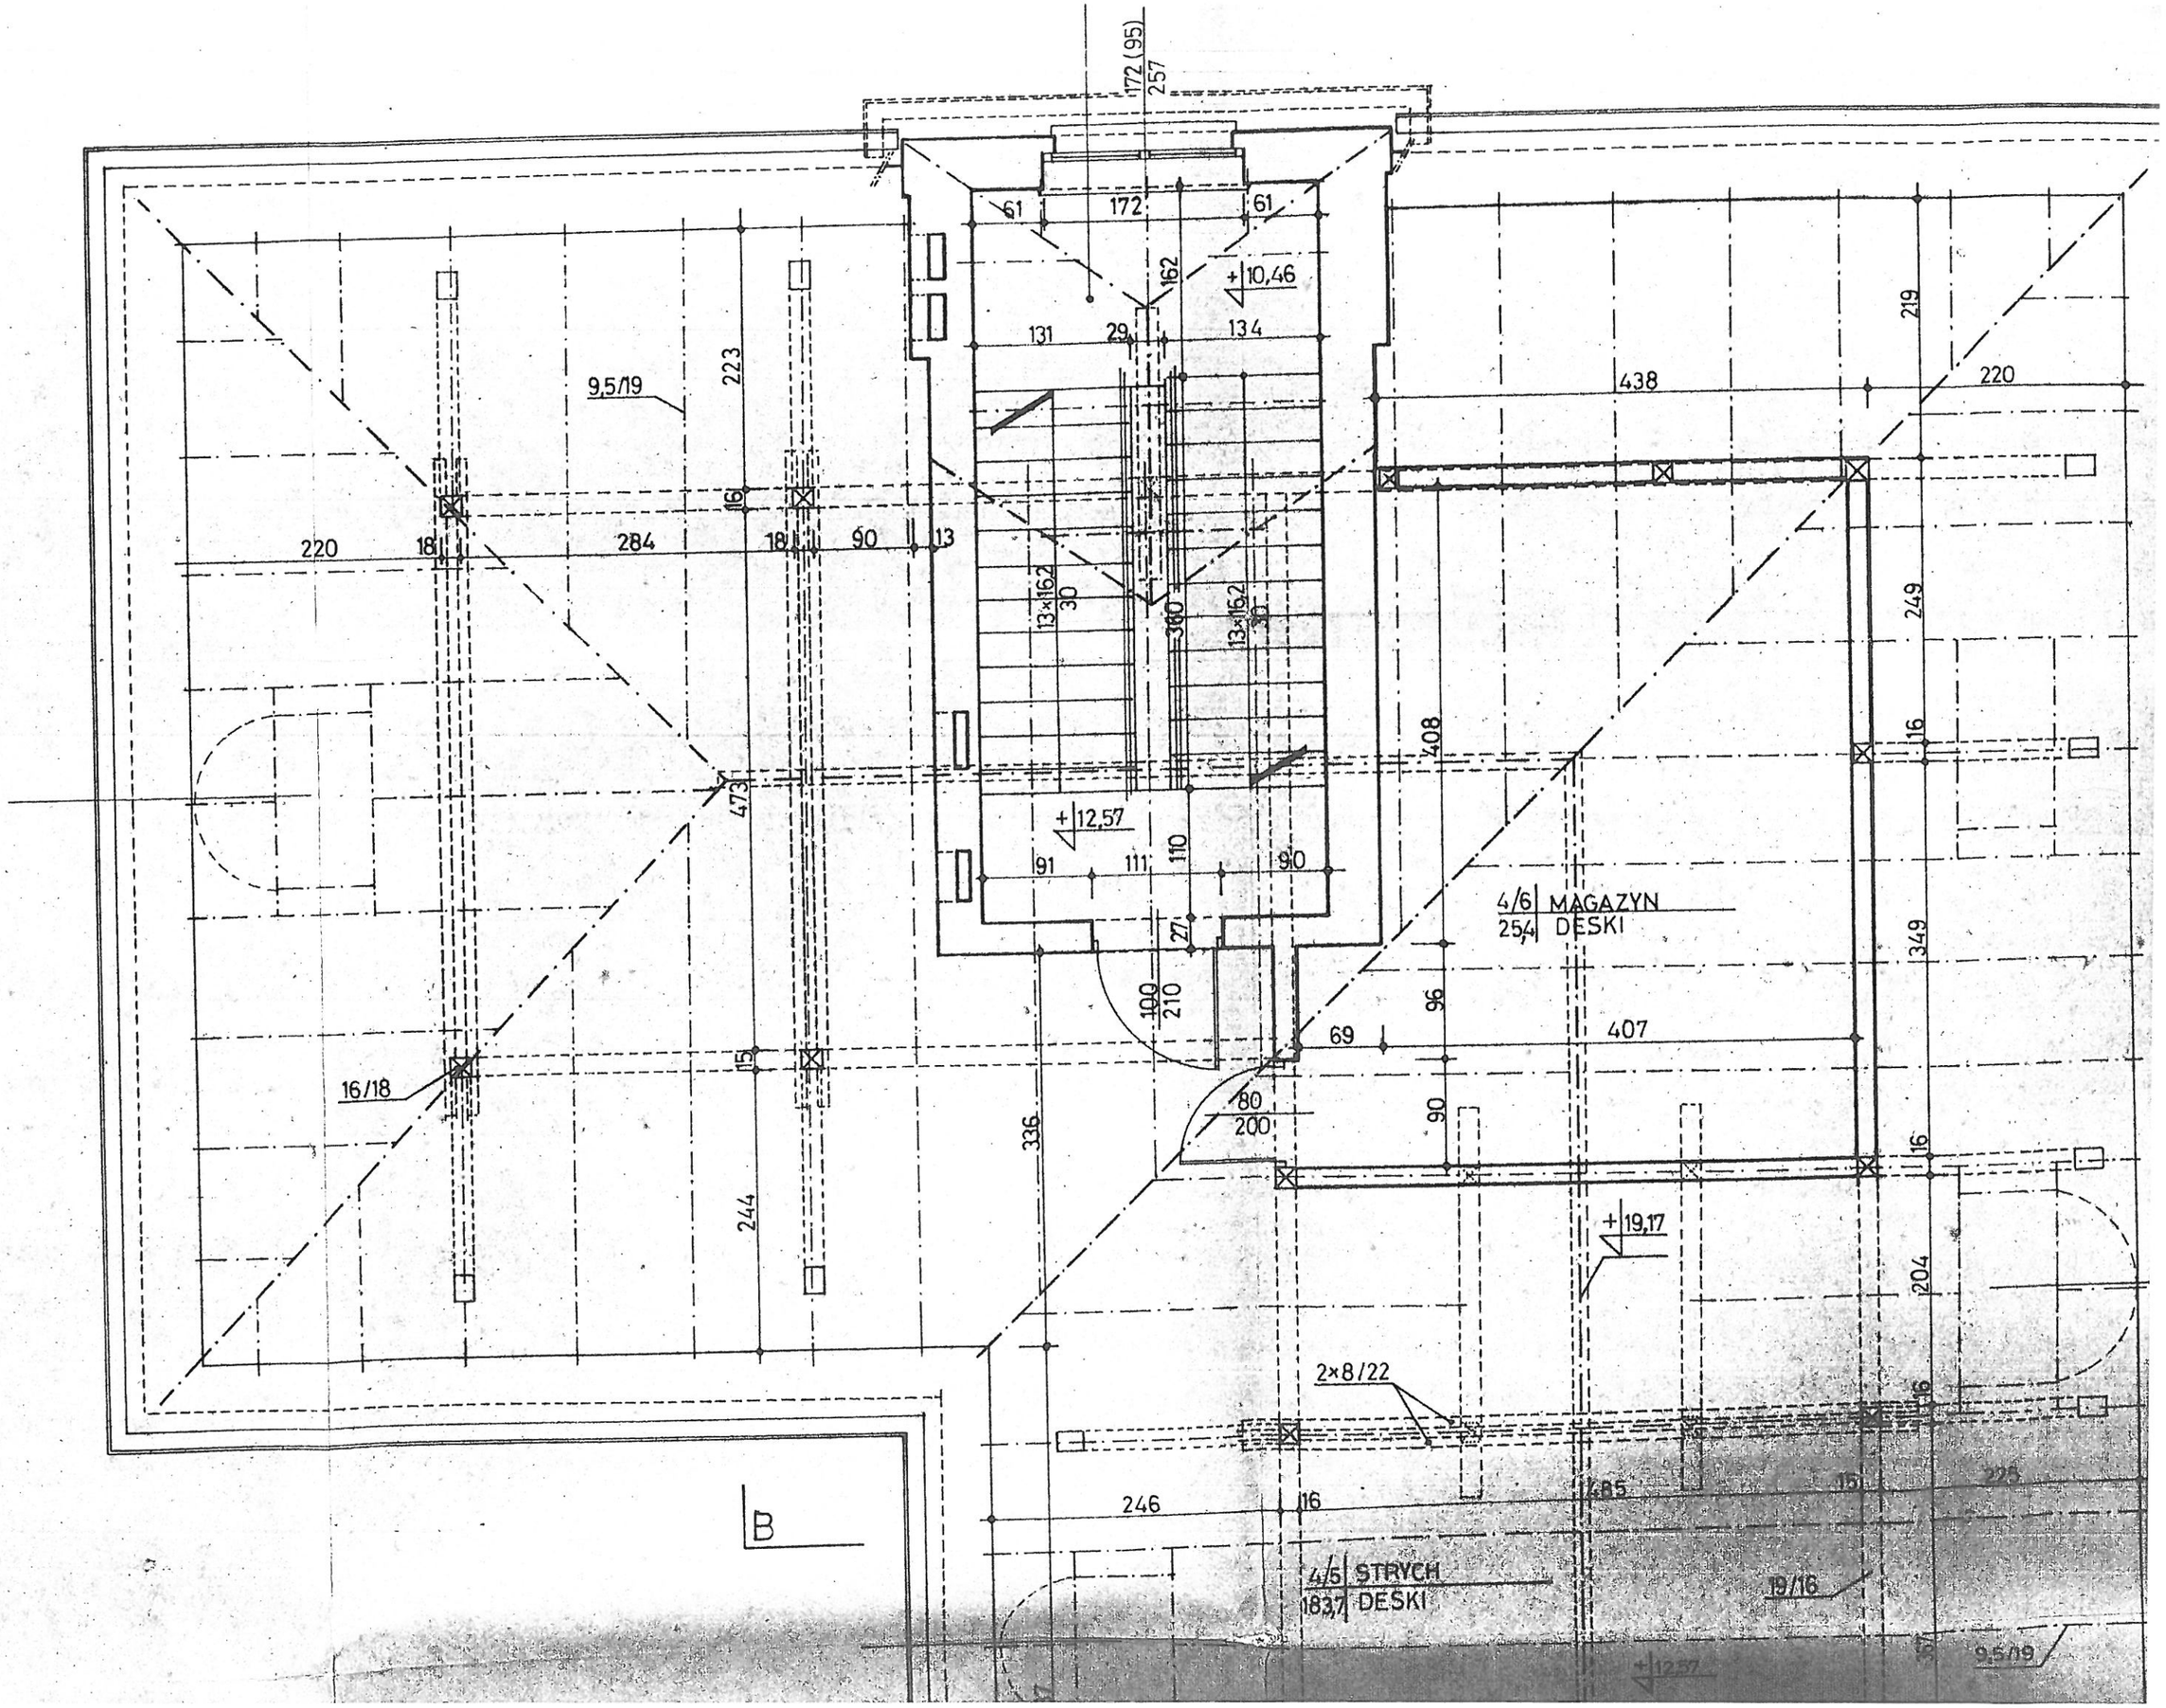
172 (95)
257
61
172
61
+10,46
162
131
29
134
9,5/19
223
438
220
219
220
18
284
18
90
13
16
13×16,2
30
360
13×16,2
30
249
408
473
+12,57
91
111
110
90
27
4/6 MAGAZYN
25,4 DESKI
349
100
210
96
69
407
16/18
15
80
200
336
90
244
+19,17
204
2×8/22
246
16
285
16
225
B
4/5 STRYCH
183,7 DESKI
19/16
9,5/19
+12,57