


Plan sytuacyjny

1:500

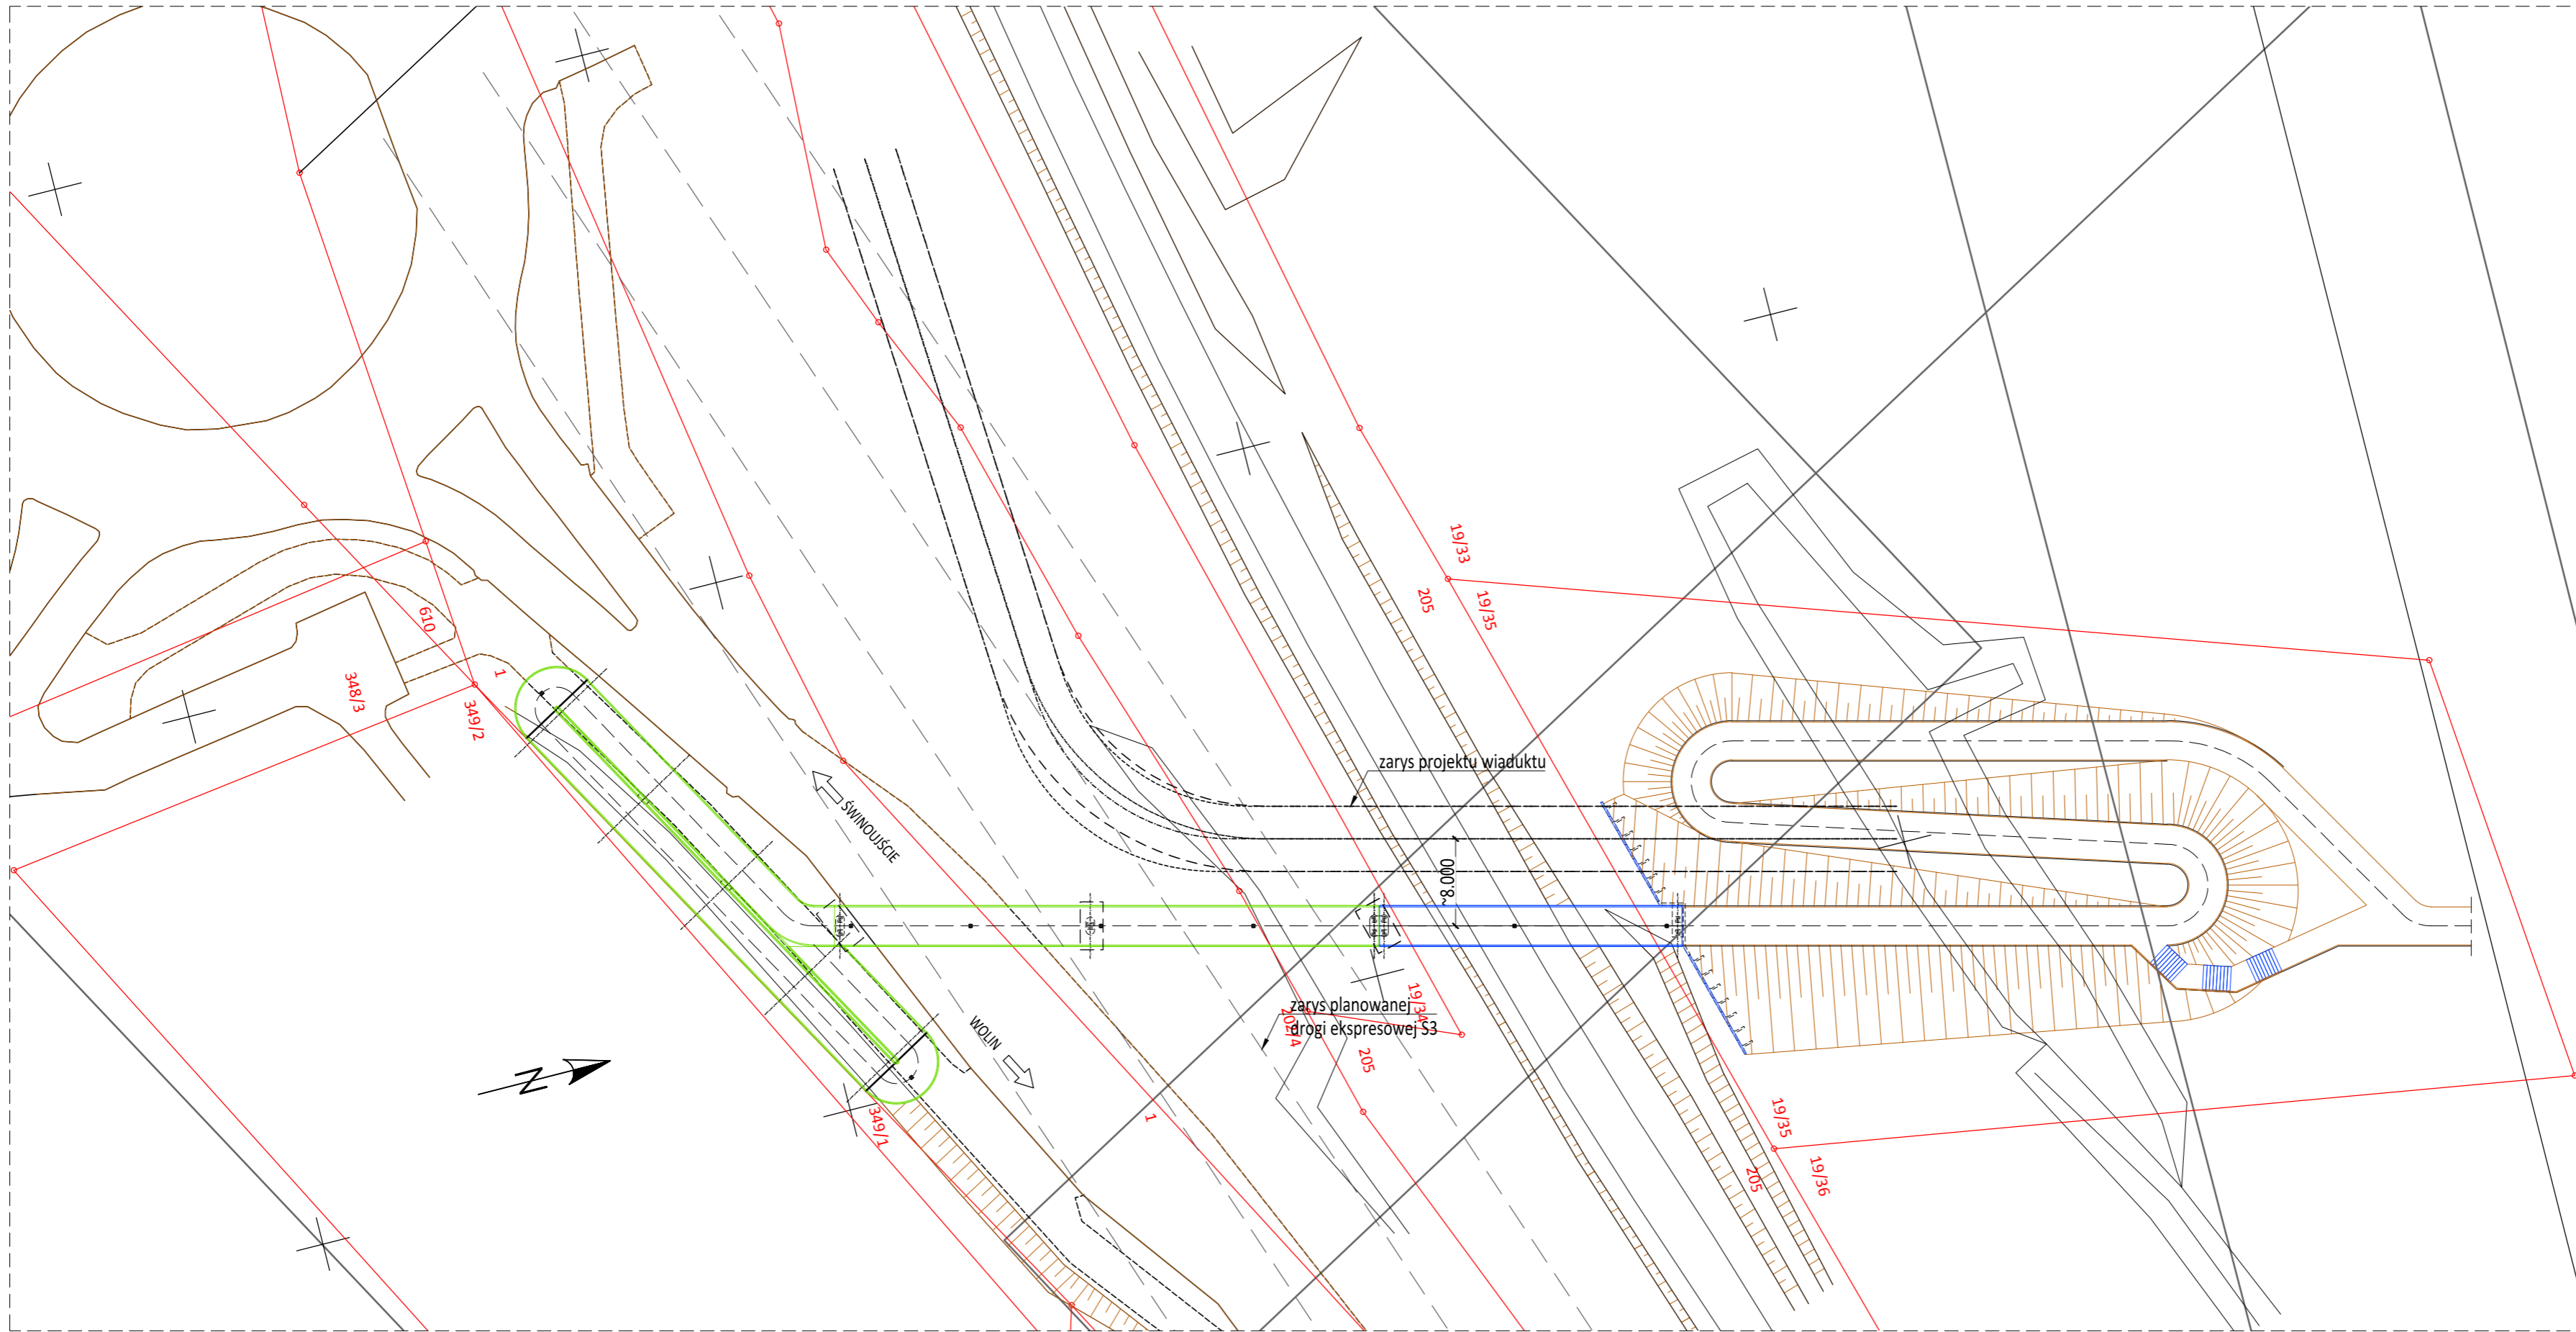

- teren
- podział ewidencyjny działek
- zarys kładki (etap I)
- zarys kładki (etap II)

 **TOP PROJEKT**
80-177 Gdańsk, Irysowa 26
tel. 607 590 866
krzysztof.topolewicz@topprojekt.eu

Kładka dla pieszych i rowerzystów nad linią kolejową w rejonie skrzyżowania ulic Pomorskiej i Wolińskiej w Świnoujściu.

Obiekt	Kładka pieszo - rowerowa
Branża	mostowa
Stadium	Koncepcja
Rysunek	Plan sytuacyjny - etap II
Projektował	mgr inż. Krzysztof Topolewicz upr. 5368/Gd/92
Opracował	mgr inż. Paweł Ziniewicz
Sprawdził	mgr inż. Waldemar Rusak upr. POM/0114/POOM/12
Umowa	#202
Data	grudzień 2014
Nr arch.	&202.03
Skala	1:500
Rewizja	0
Nr tomu	03
Nr rysunku	TP202.03.R004(0)