


PRZEKRÓJ A--A

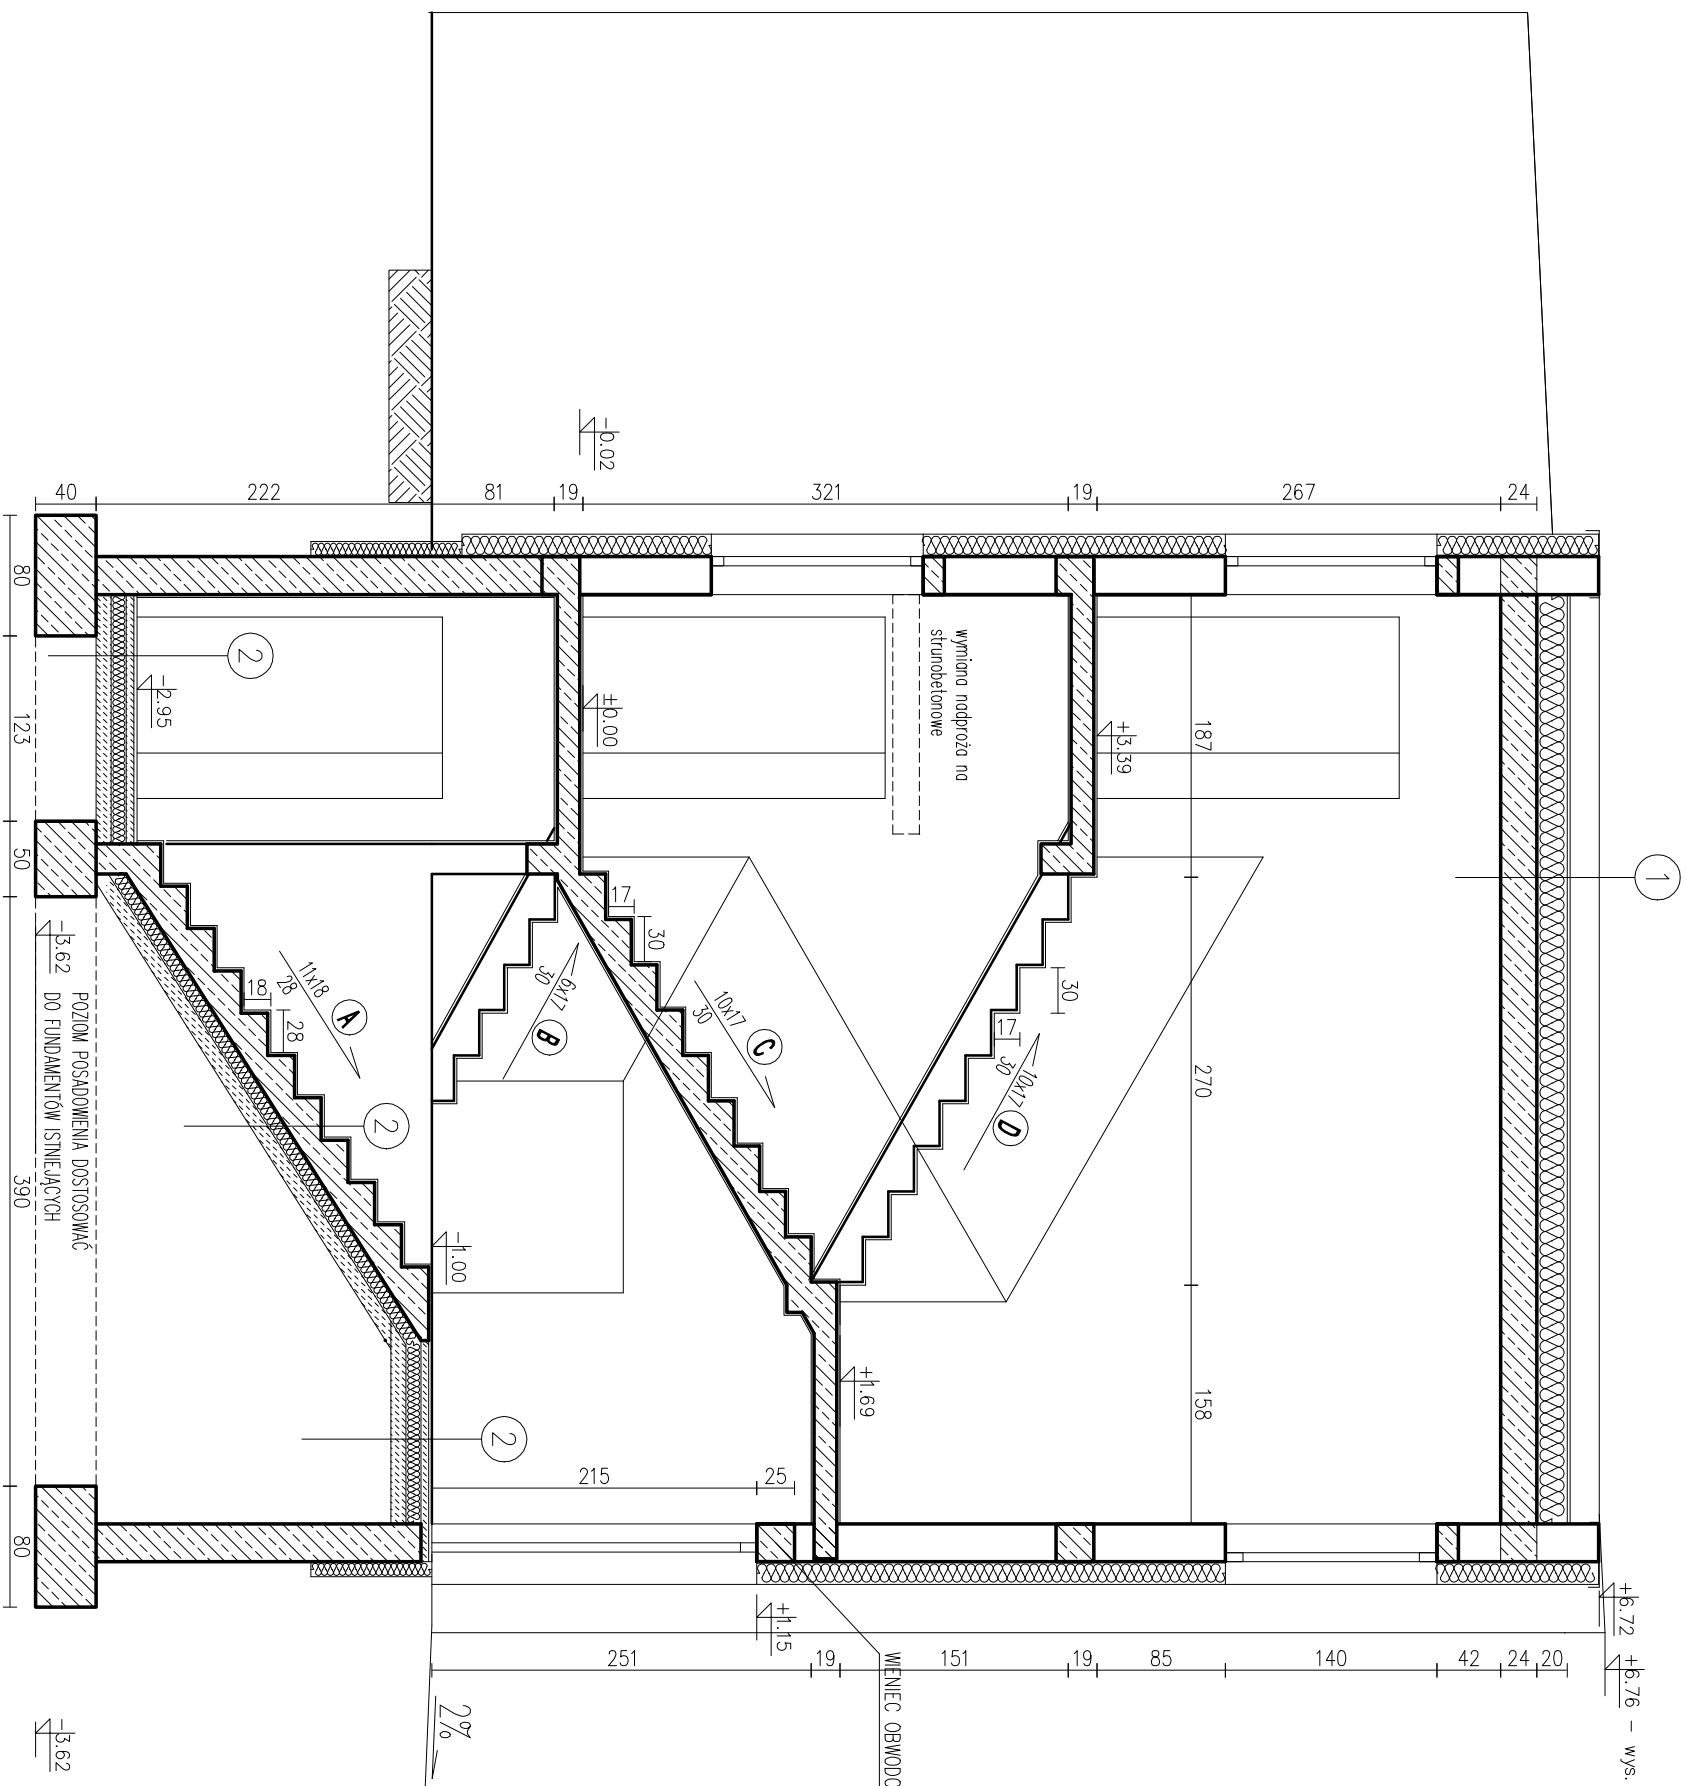

+b.72 +b.76 – wys. górnej krawędzi budynku

- 1
- popo termoizrowalno wierzchniego krycia – 4,2mm SBS
 - styropopa gr. 20cm (EPS 100 $\lambda=0,035$)
 - strop terivo 4,0/1
 - łytek cem.–wzp. gr. 1,5cm

- 2
- ceramika podłogowa
 - beton C20/25 zbrojony siatką $\phi 5$ o oczkach 10x10cm – gr. 5cm
 - styropian EPS100 – $\lambda=0,035$ – gr. 10cm
 - Zapada z wyminieciem na ścianę
 - podkład betonowy C12/15 (B15) ze środkiem uszczelniającym W8(B2,5 W8) – gr. 10cm
 - posypka z piasku zagęszczonego warstwami po 30cm do uzyskania $d_f=0,99$

PRZEDSIĘBIORSTWO BUDOWLANO - INWESTYCYJNE			
NAOS			
<i>inż. Bogusław Drożdż</i>			
ul. B. Chrobrego 24, 78-320 Poleczyn-Zdrój			
Investor:	Ośrodek Sportu i Rekreacji "WYSPIARZ", ul. J. Matejki 22, 72-600 Śmiłouście		
Pokozenie obiektu:	ul. Matejki 17a, 72-600 Śmiłouście, dz. nr 4 obr. 0006		
Obiekt:	Dom Nodlegowy – rozbudowa i remont budynku		
Stadium:	Projekt budowlany		
Rysunek:	Nr 9 –Przekrój A-A.		
Sporządził:	Inie i nazwisko:	Nr uprawnień:	Podpis:
Kier. zespołu/Konstrukcja:	inż. Bogusław Drożdż	A/PNB/8300/268/81	
Architektura/Konstrukcja:	inż. Małgorzata Kłemińska	AN/8346/269/81 UAN/8346/26/87	
Sprawdz. architektura:	mgr inż. arch. Andrzej Tyszecki	A/PNB/8300/124/79	
Sprawdz. konstrukcja:	mgr inż. Adam Kaczorowski	UAN/U/7342/66/91	
Rozważonka budowlana:			
Opracowanie:	mgr inż. Grzegorz Wójno		

















