


TAKAS  
47126

# I PIETRO

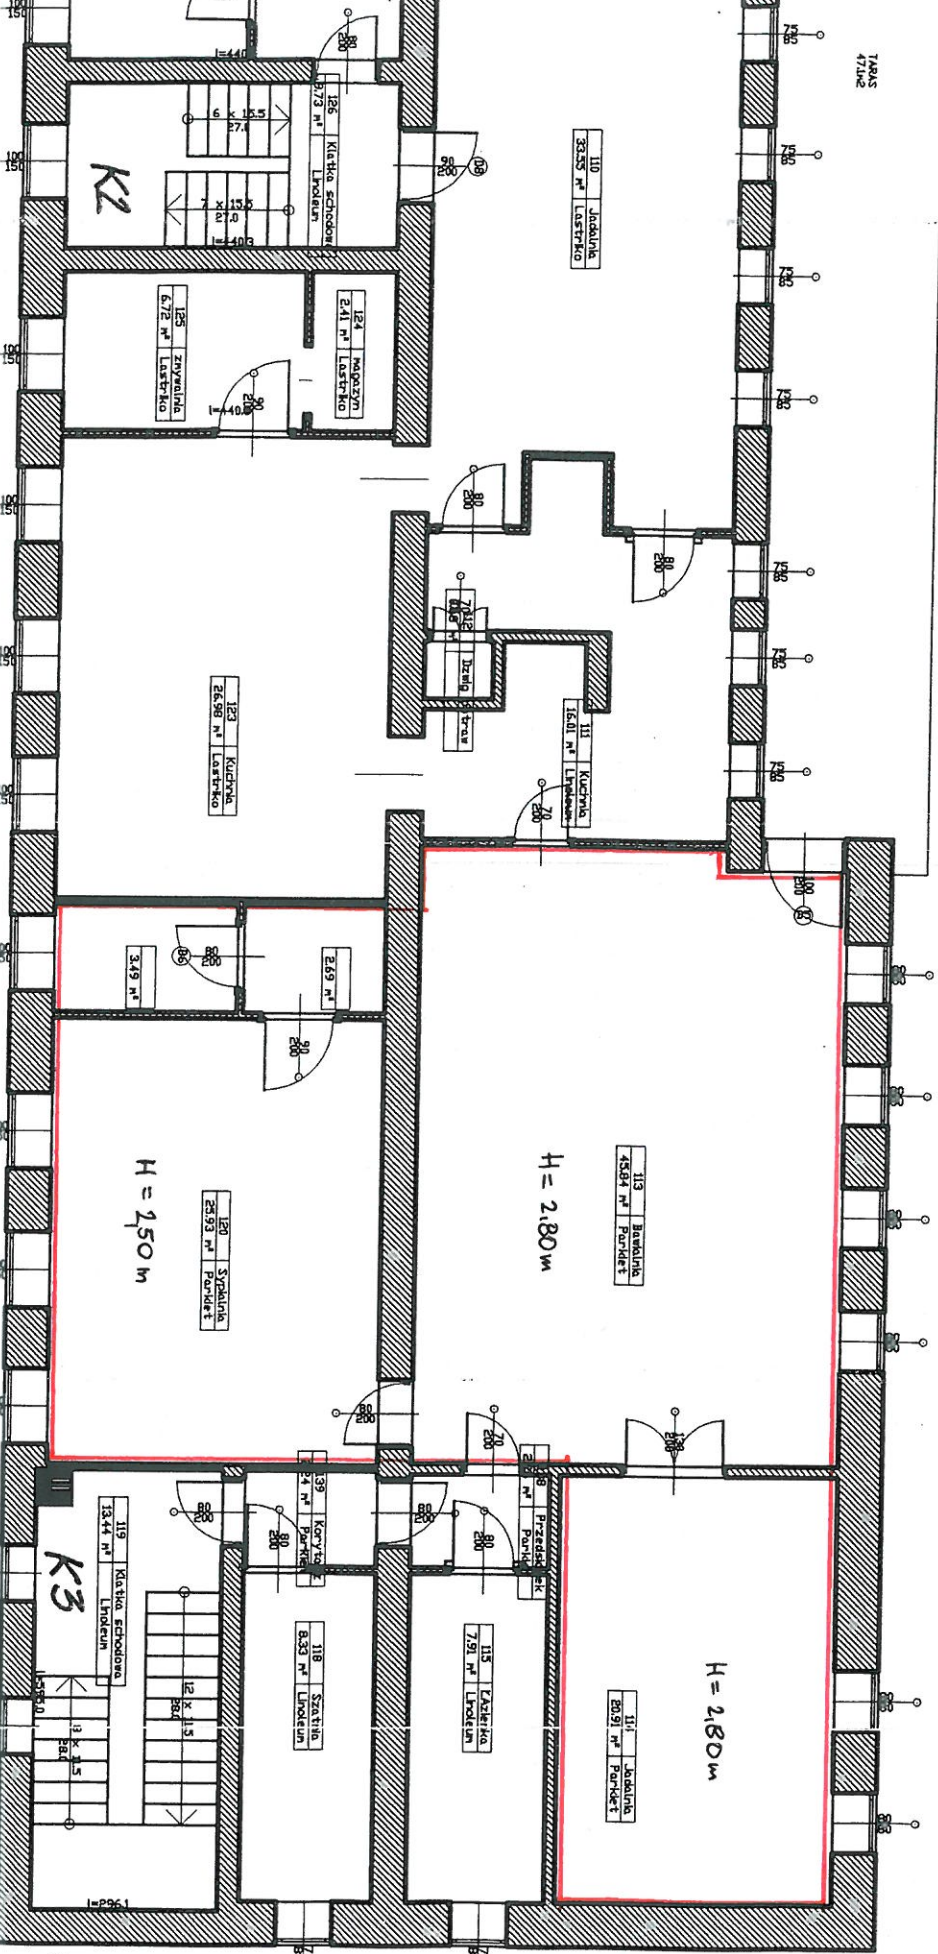












K2

K3

SKALA 1:100


H = 2,50 m

H = 2,80 m

H = 2,80 m

mgr inż. arch. MACIEJ FURMANCZYK  
 RZECZOZNAWCA BUDOWLANY  
 NR WPISU 1/01/R  
 Do Centralnego Rejestru  
 Rzeczoznawców Budowlanych

**INWENTARYZACJA BUDOWLANA 2013**  
**RZUT PARTIEU 1:100**

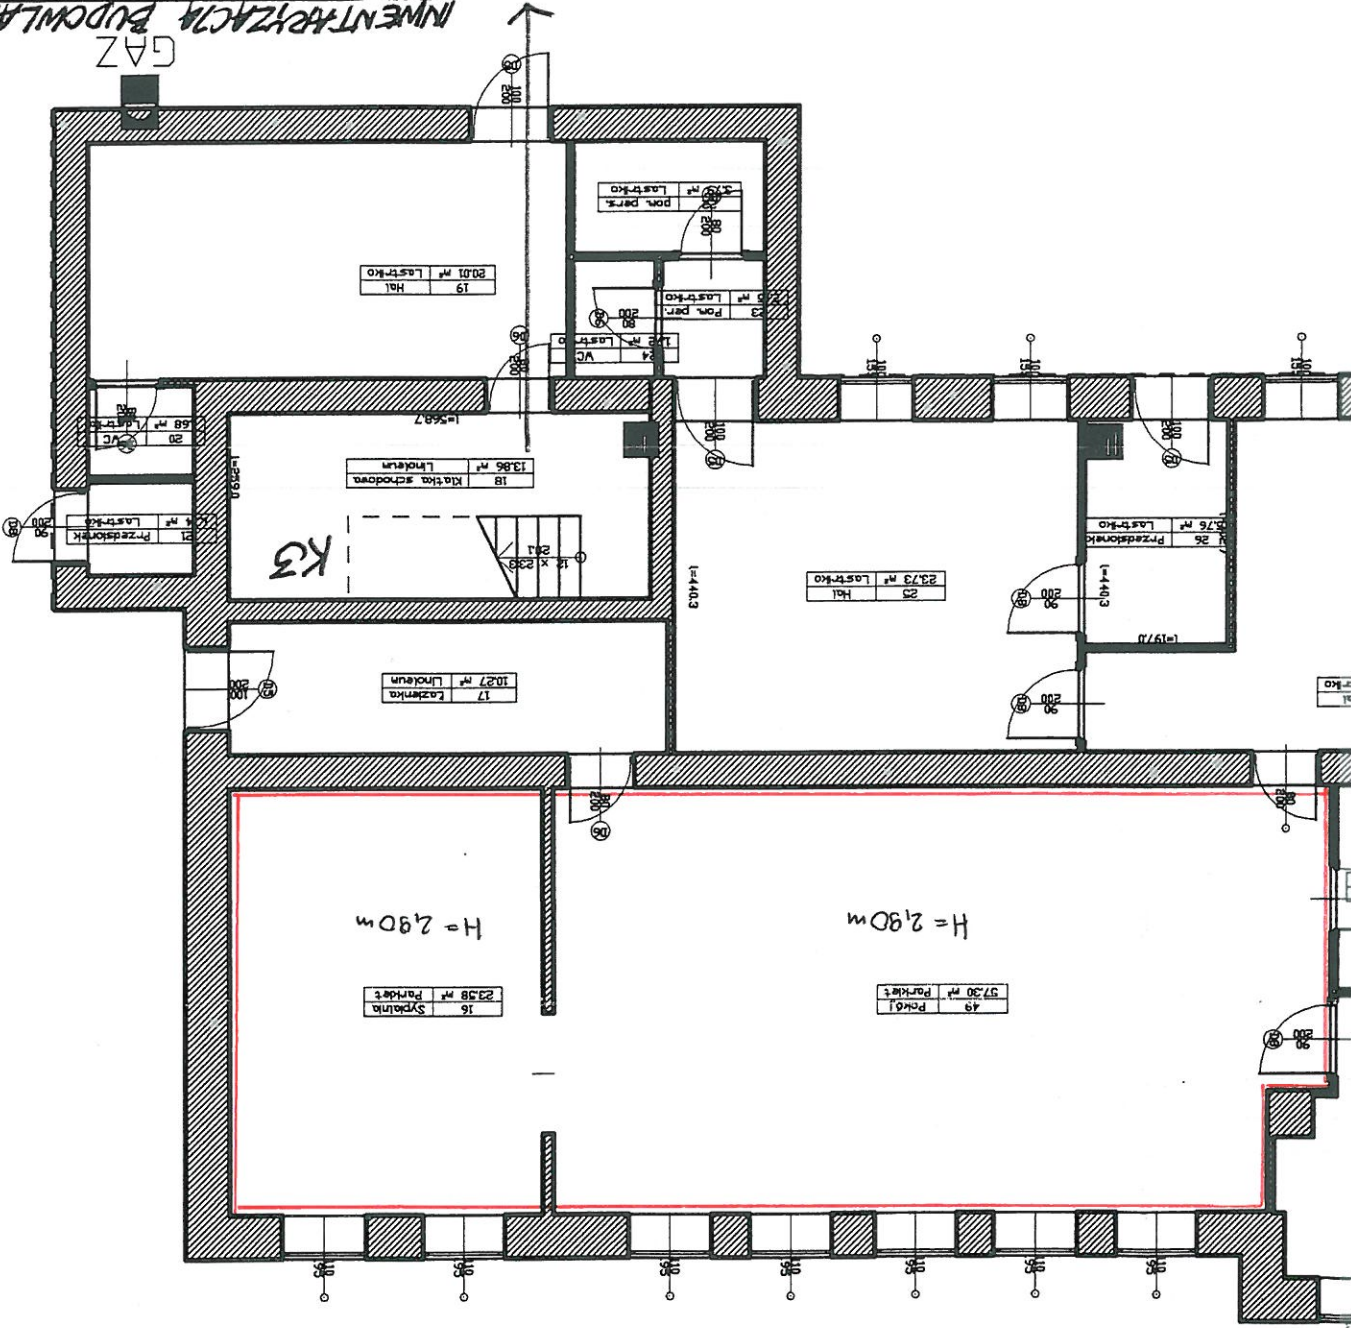

I PIĘTRO

