


TEMAT: Świnoujście, rejon ul. Grunwaldzkiej-Krzywej, odwodnienie ogrodówdziałkowych

# MAPA DOKUMENTACYJNA

SKALA 1:2000

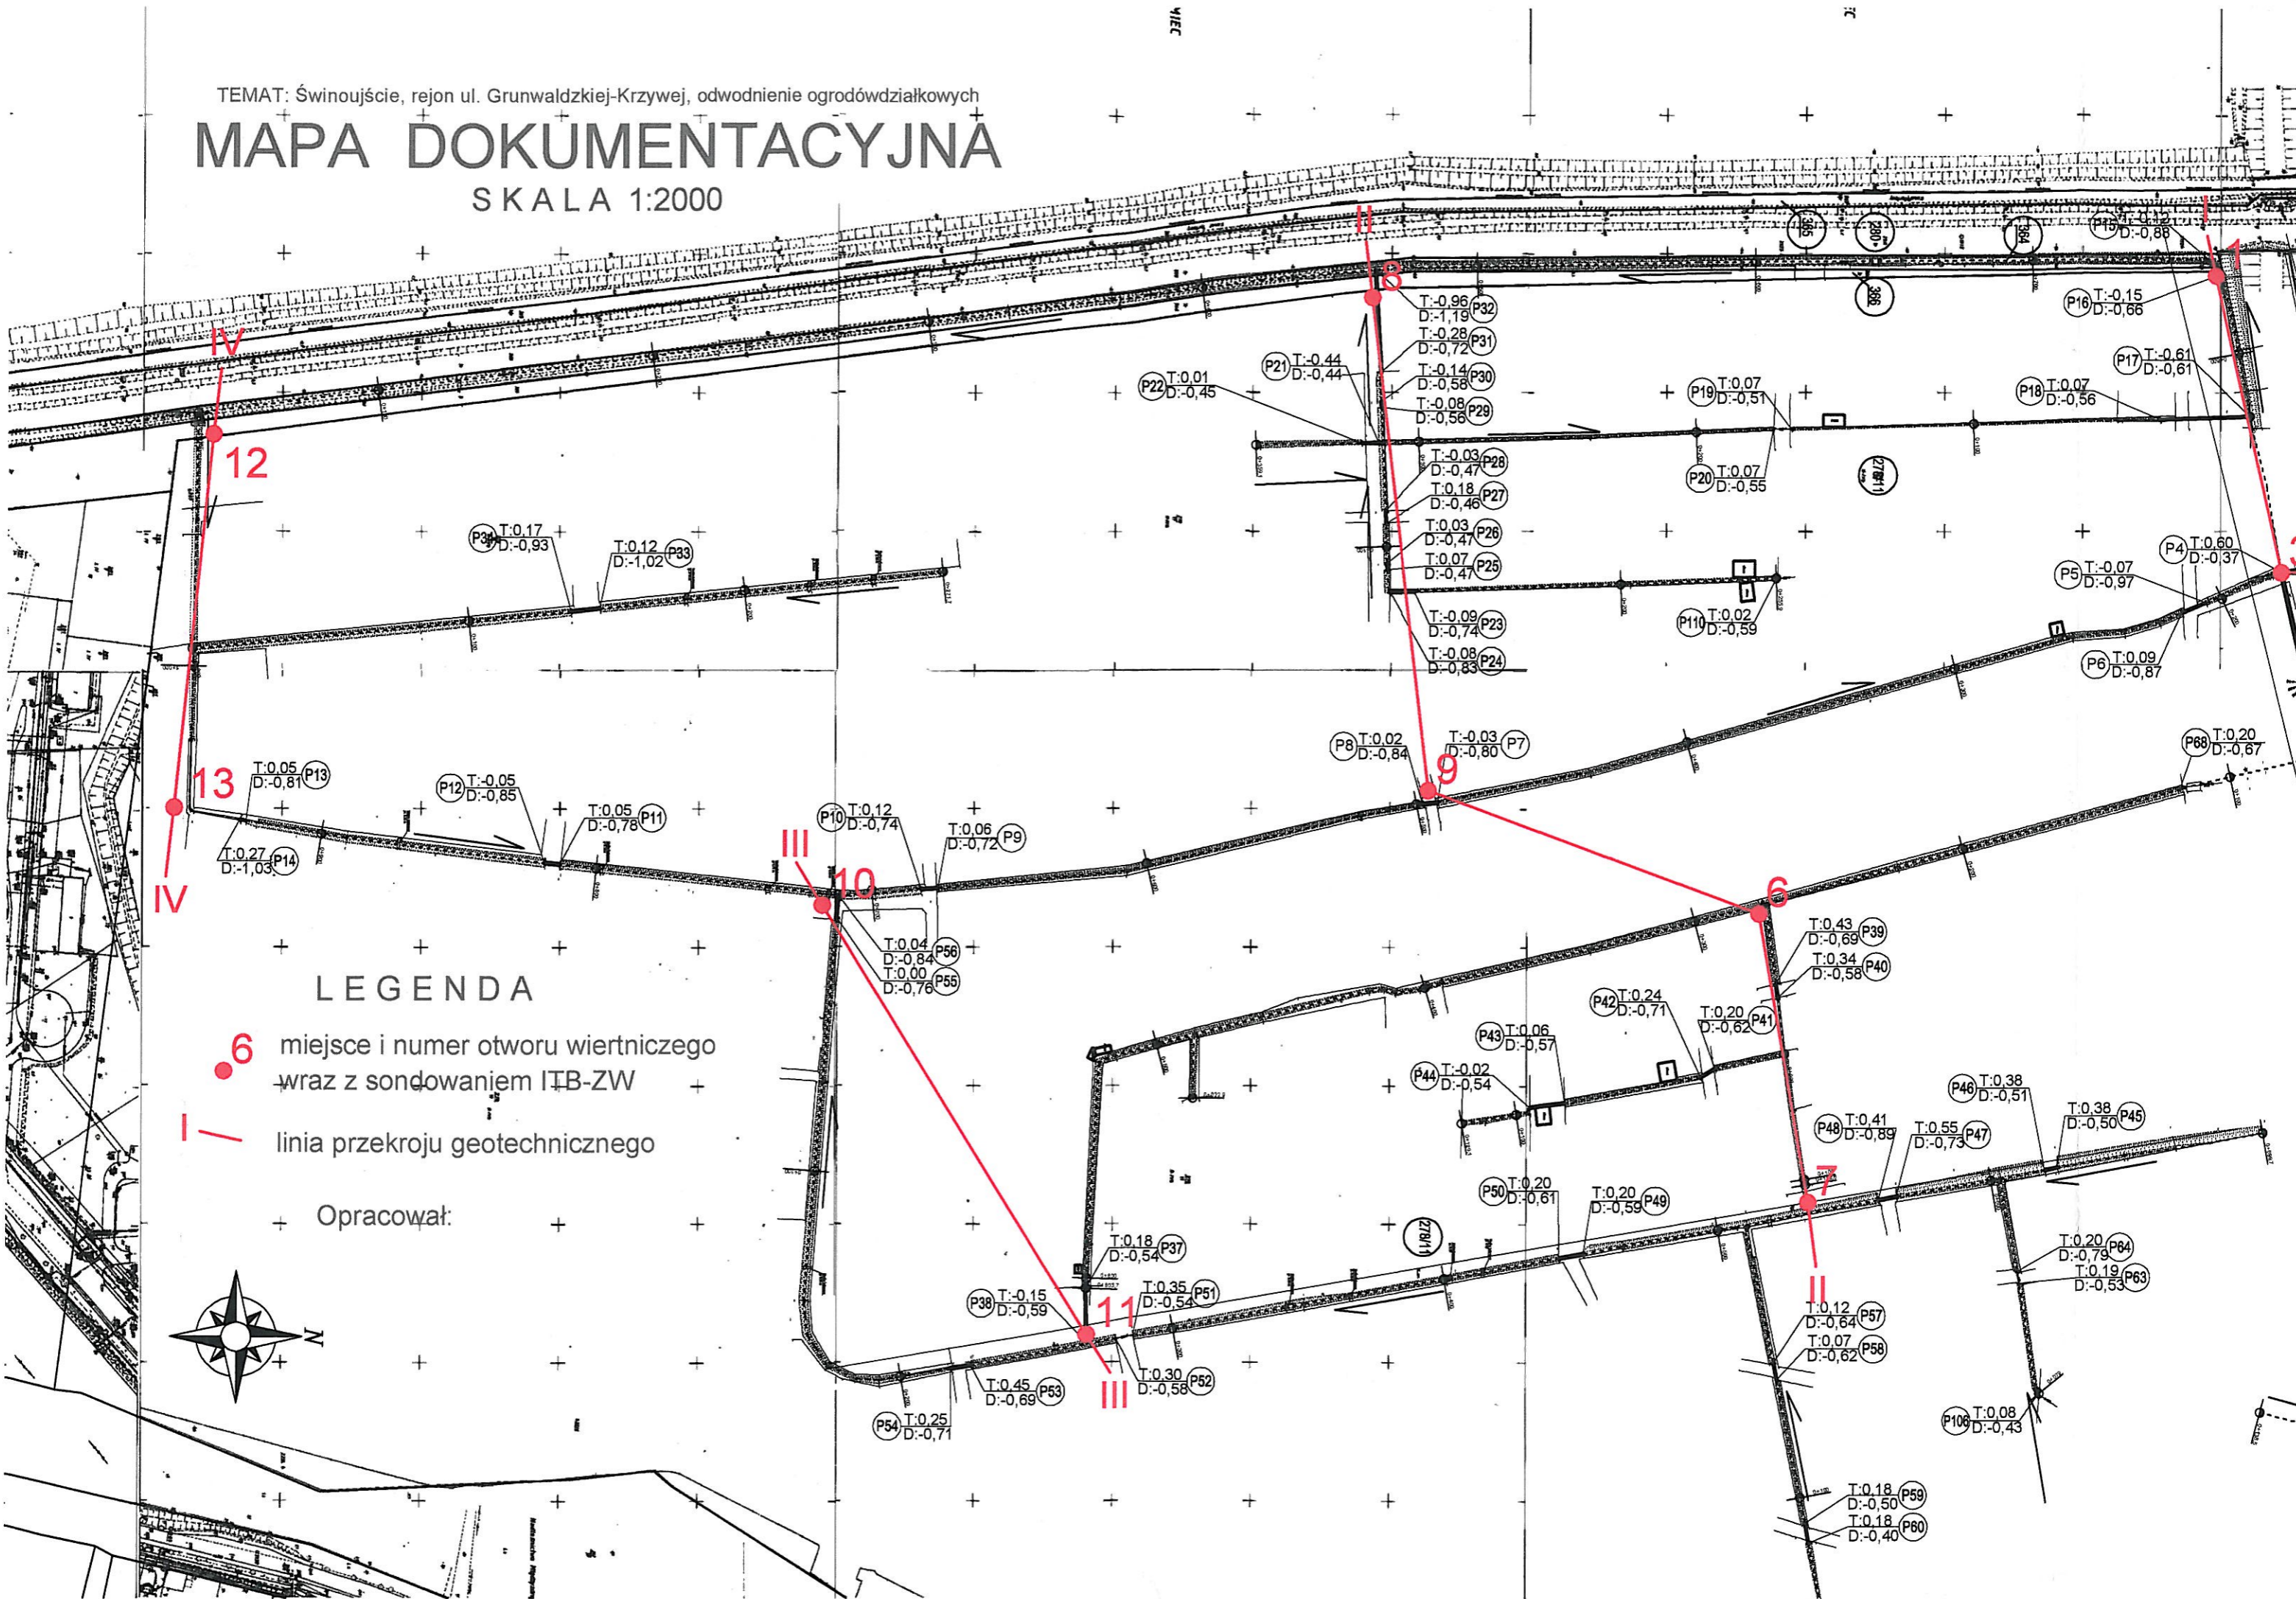

## LEGENDA

- 6** miejsce i numer otworu wiertniczego wraz z sondowaniem ITB-ZW
- I** linia przekroju geotechnicznego

Opracował:

