
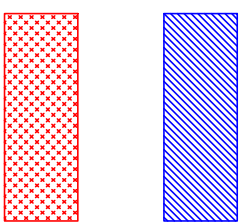


Investor:	Gmina Miasto Świnoujście, ul. Wojska Polskiego 1/5, 72-600 Świnoujście	Data:	05.2017
Podłożenie obiektu:	ul. Sosnowa 16, 72-600 Świnoujście, dz. nr 242, obr. 0012	Skala:	1:50
Obiekt:	Przedszkole Miejskie nr 9	Podpis:	
Stadium:	Projekt budowlany - przystosowanie pomieszczenia bocznej wejścia na pomieszczenie wozkowni		
Rysunek:	Nr 3-Rzut partii - wyburzenia, zamurowania		
Sporządził:	Imię i nazwisko: Nr uprawnień:		
Kier. zespołu/Konstrukcja:	inż. Bogusław Drożdż		
Projektant/Konstr.:	inż. Włodzisław Kieniński		
Sporządził/Konstr.:	mgr inż. Adam Kaczorowski		
Sporządził/architektura:	mgr inż. arch. Andrzej Tyszecki		
Opracował:	mgr inż. Jan Drożdż		

WYBURZENIA I ZAMUROWANIA

1.9 Żłobek
55.07 m² 998

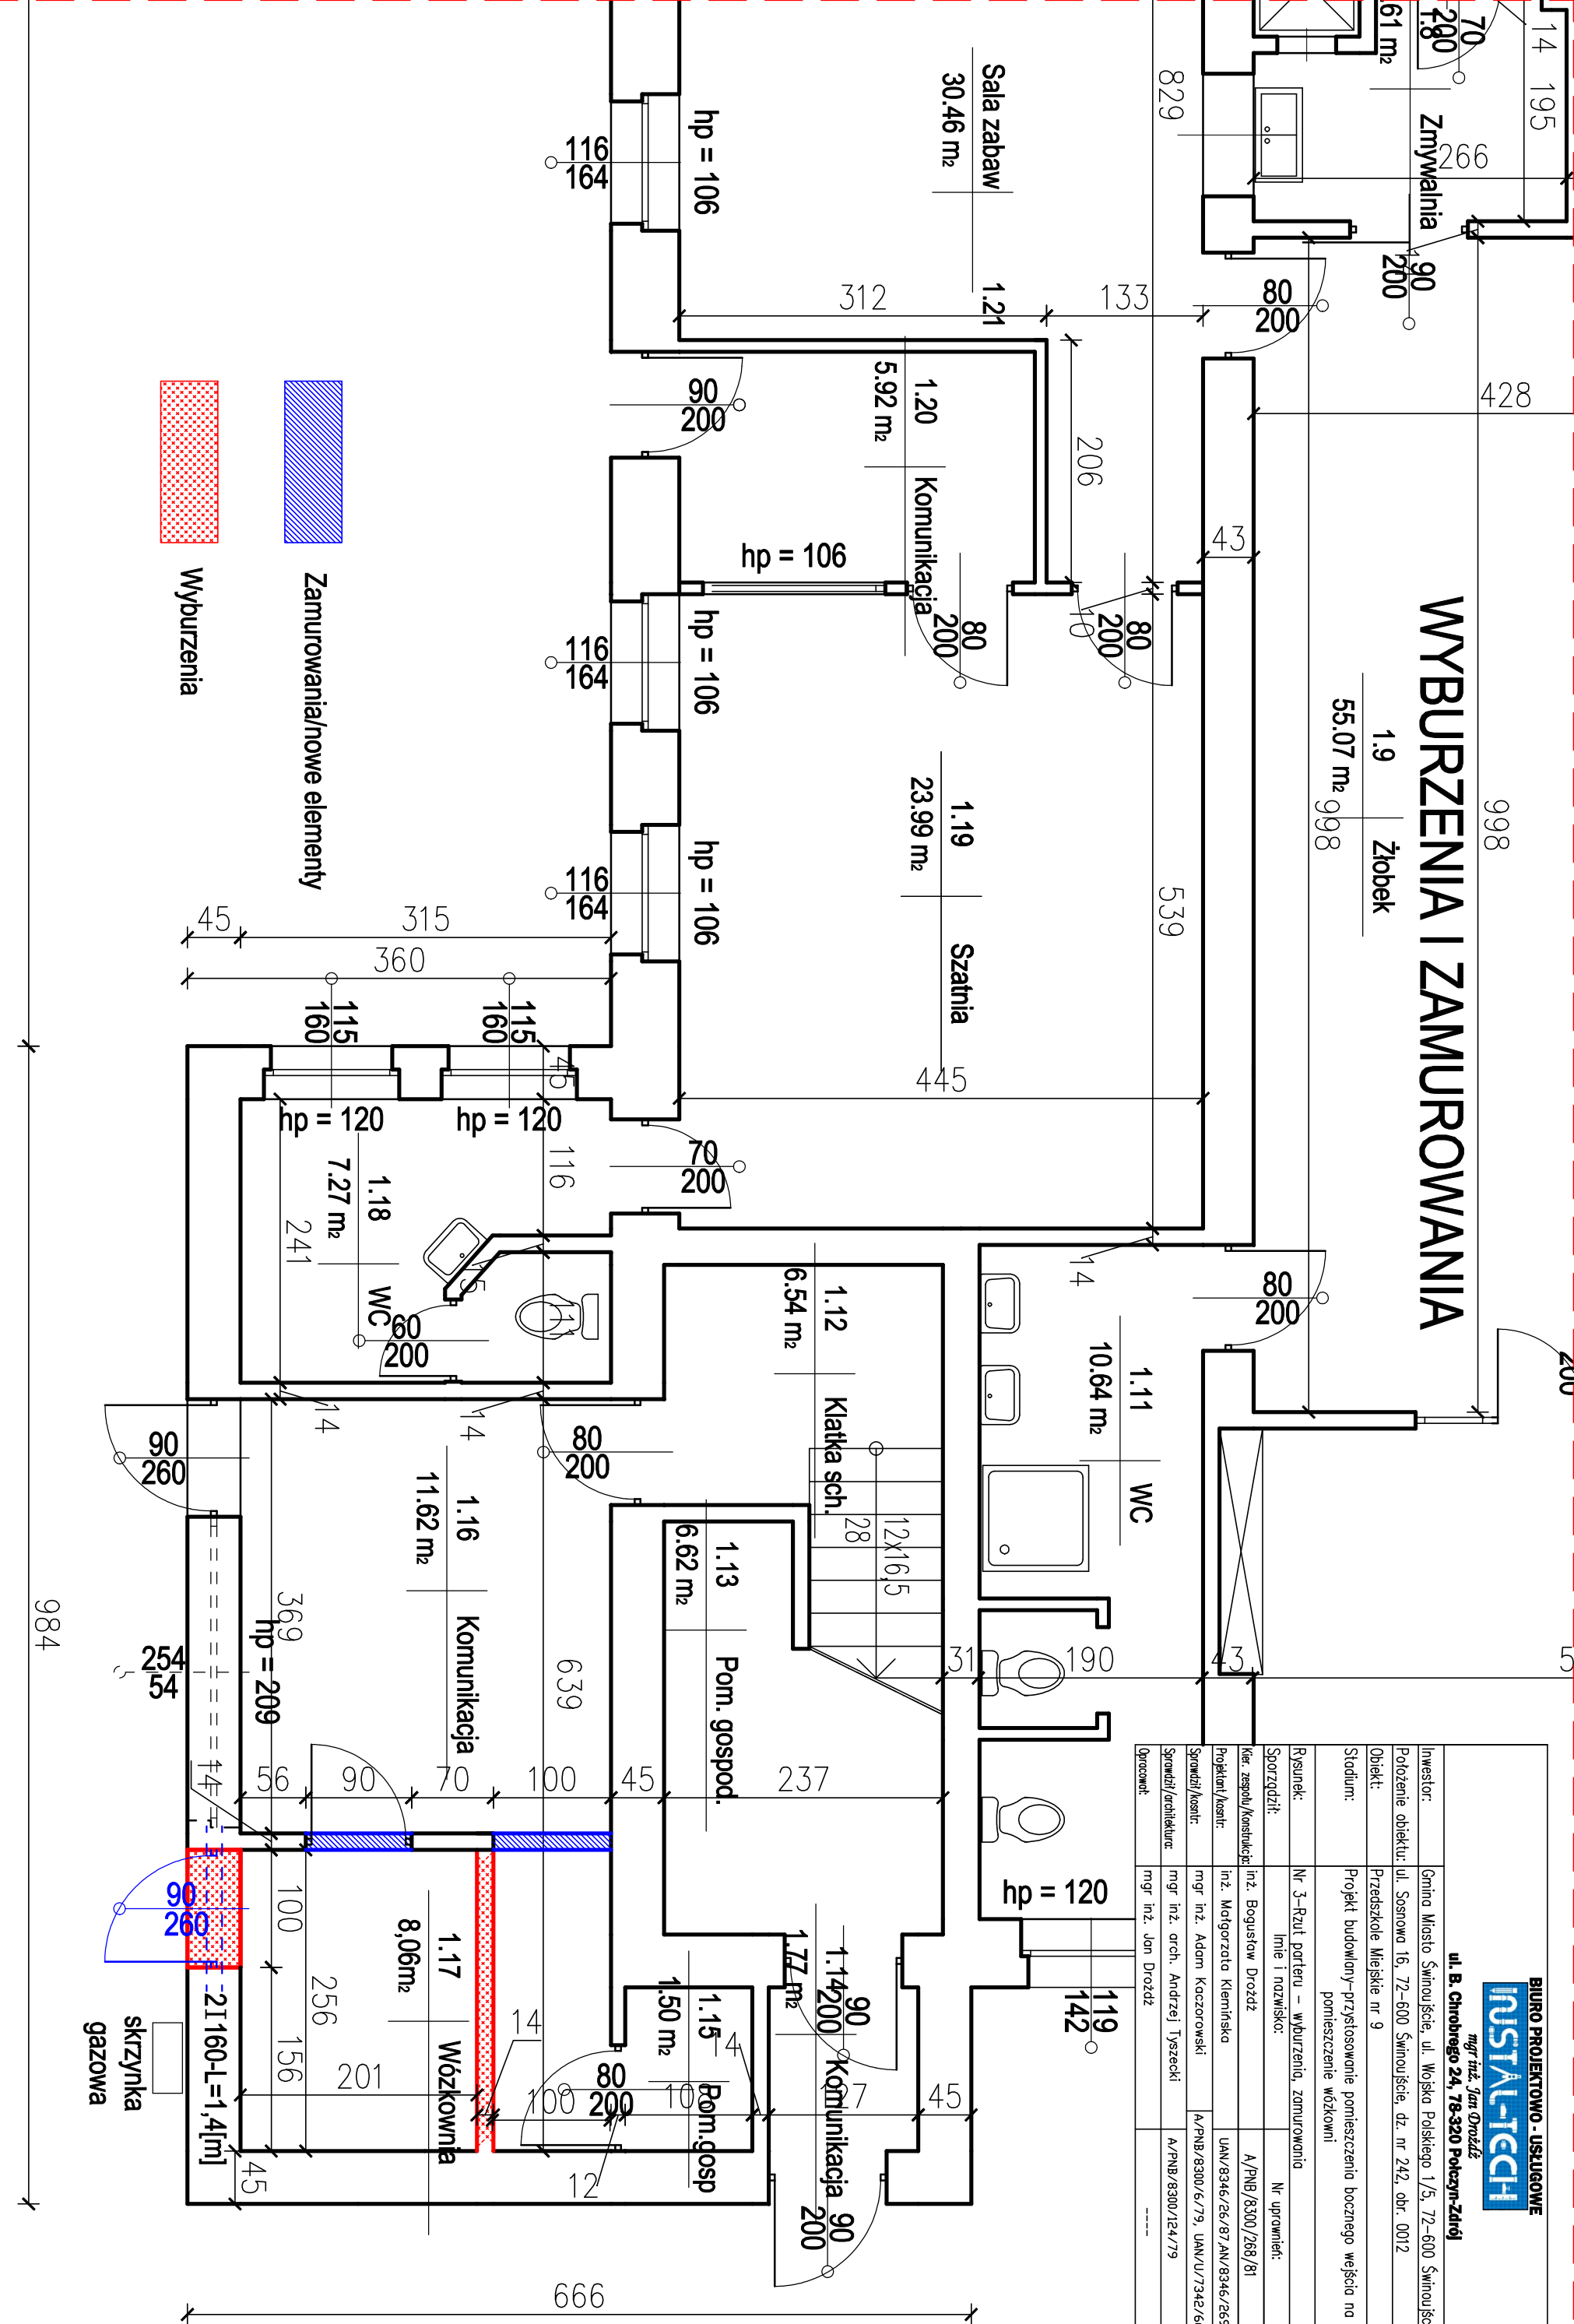

Zamurowania/nowe elementy
Wyburzenia