


Investor:	Gmina Miasto Świnoujście, ul. Wojska Polskiego 1/5, 72-600 Świnoujście
Położenie obiektu:	ul. Sosnowa 16, 72-600 Świnoujście, dz. nr 242, obr. 0012
Obiekt:	Przedzkołe Miejskie nr 9
Stadium:	Projekt budowlany - przystosowanie pomieszczenia bocznego wejścia na portierzenie wózków
Rysunek:	Nr 2 - Rzut portieru - Inwentaryzacja
Sporządził:	Imię i nazwisko: _____ Nr uprawnień: _____
Kier. zespołu/Konstrukcja:	inż. Bogusław Drożdż A/PNB/8300/268/81
Dzielnik:	mgr inż. Jan Drożdż
Data:	05.2017
Skala:	1:50
Podpis:	_____

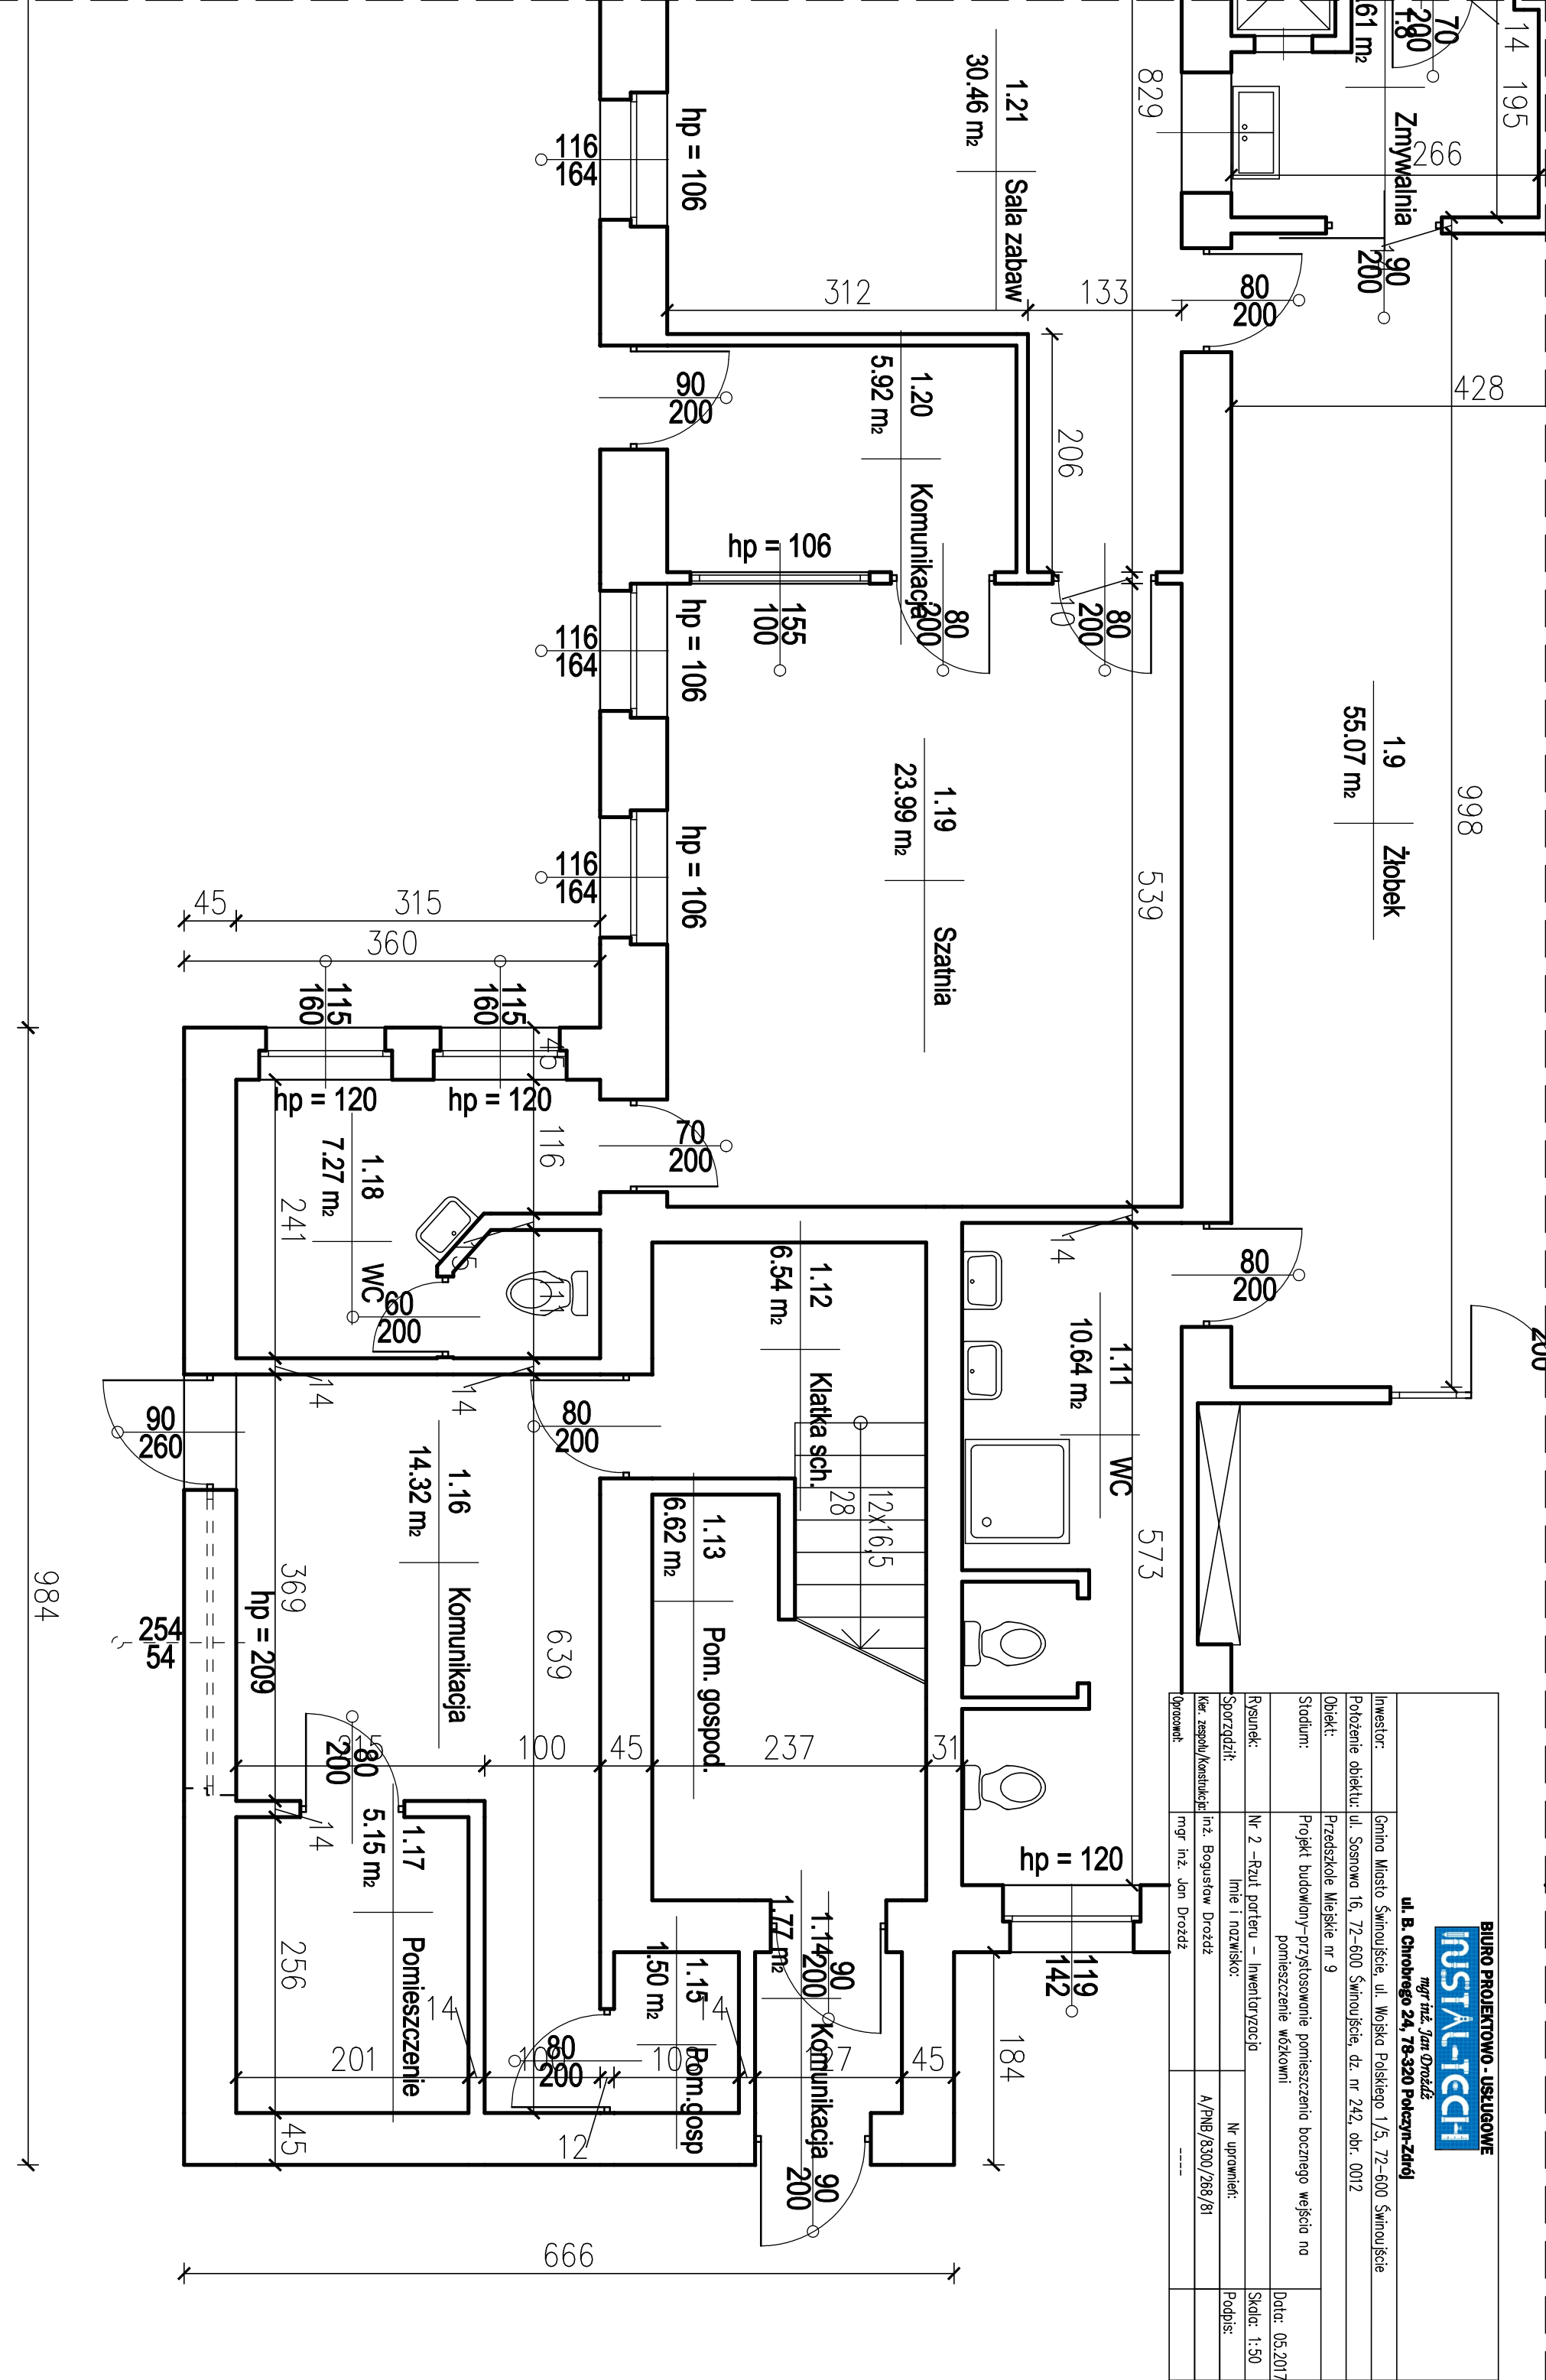

1.9  
Złobek  
55.07 m<sup>2</sup>

WC  
10.64 m<sup>2</sup>

Klatka sch.  
6.54 m<sup>2</sup>

Pom. gospod.  
6.62 m<sup>2</sup>

Pom. gosp.  
1.15 m<sup>2</sup>

Komunikacja  
1.16 m<sup>2</sup>

Pomieszczenie  
1.17 m<sup>2</sup>

WC  
7.27 m<sup>2</sup>

Pomieszczenie  
5.15 m<sup>2</sup>

984

666