DACH DO PRZEBUDOWY I REMONTU.

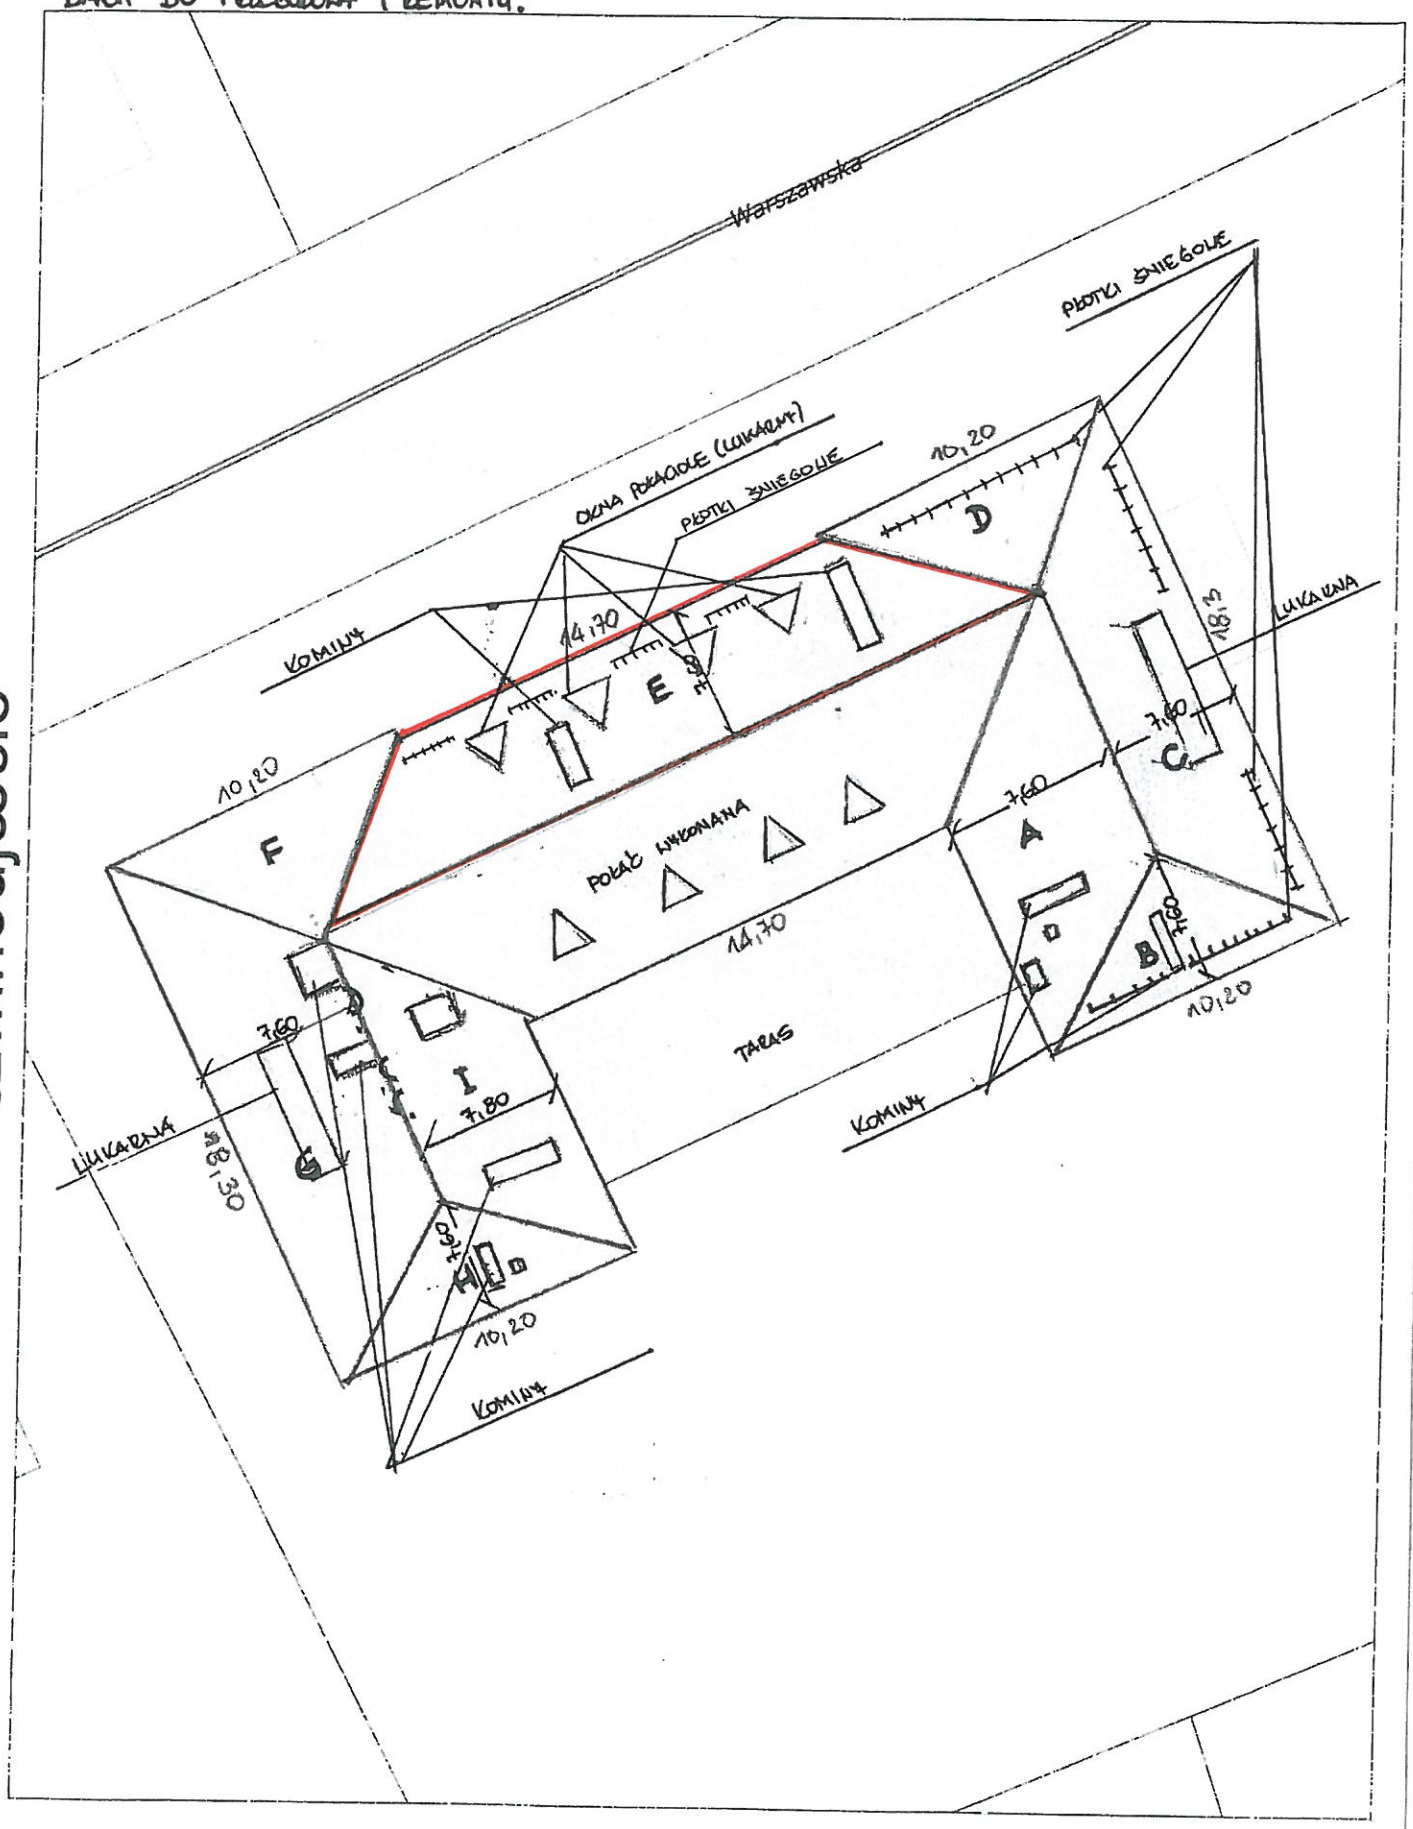

Ewinoujœcie